




Laureando: Michele Mattioli


TITOLO TESI: Osvaldo Licini: Progetto per una mostra permanente

Relatore: prof. Marco D'Annunziis

Il progetto prevede la realizzazione di un allestimento presso la Galleria di Arte Contemporanea "Osvaldo Licini" situata nel complesso conventuale di Sant'Agostino. Lo spazio allestito verte a raccontare il percorso artistico di Osvaldo Licini comunicandone le principali tematiche che caratterizzano la storia dell'artista, oltre che a riqualificare un importante spazio museale per la città di Ascoli Piceno.

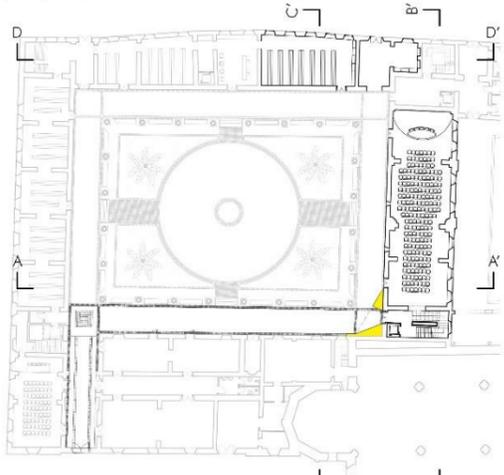


Pianta piano terra 1:500

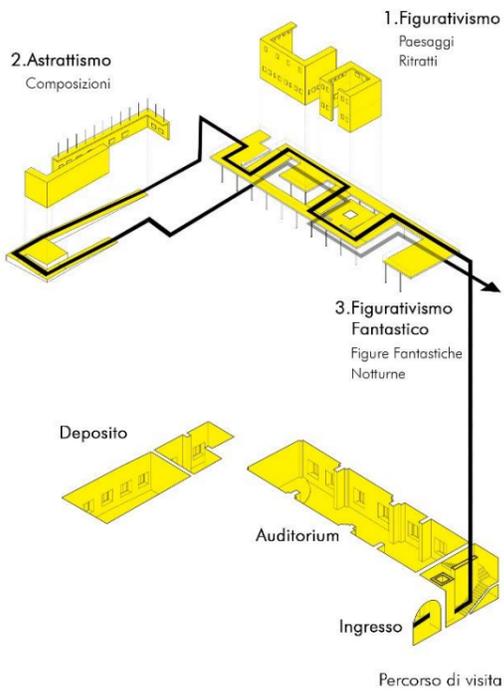


Percorso di visita




Bookshop

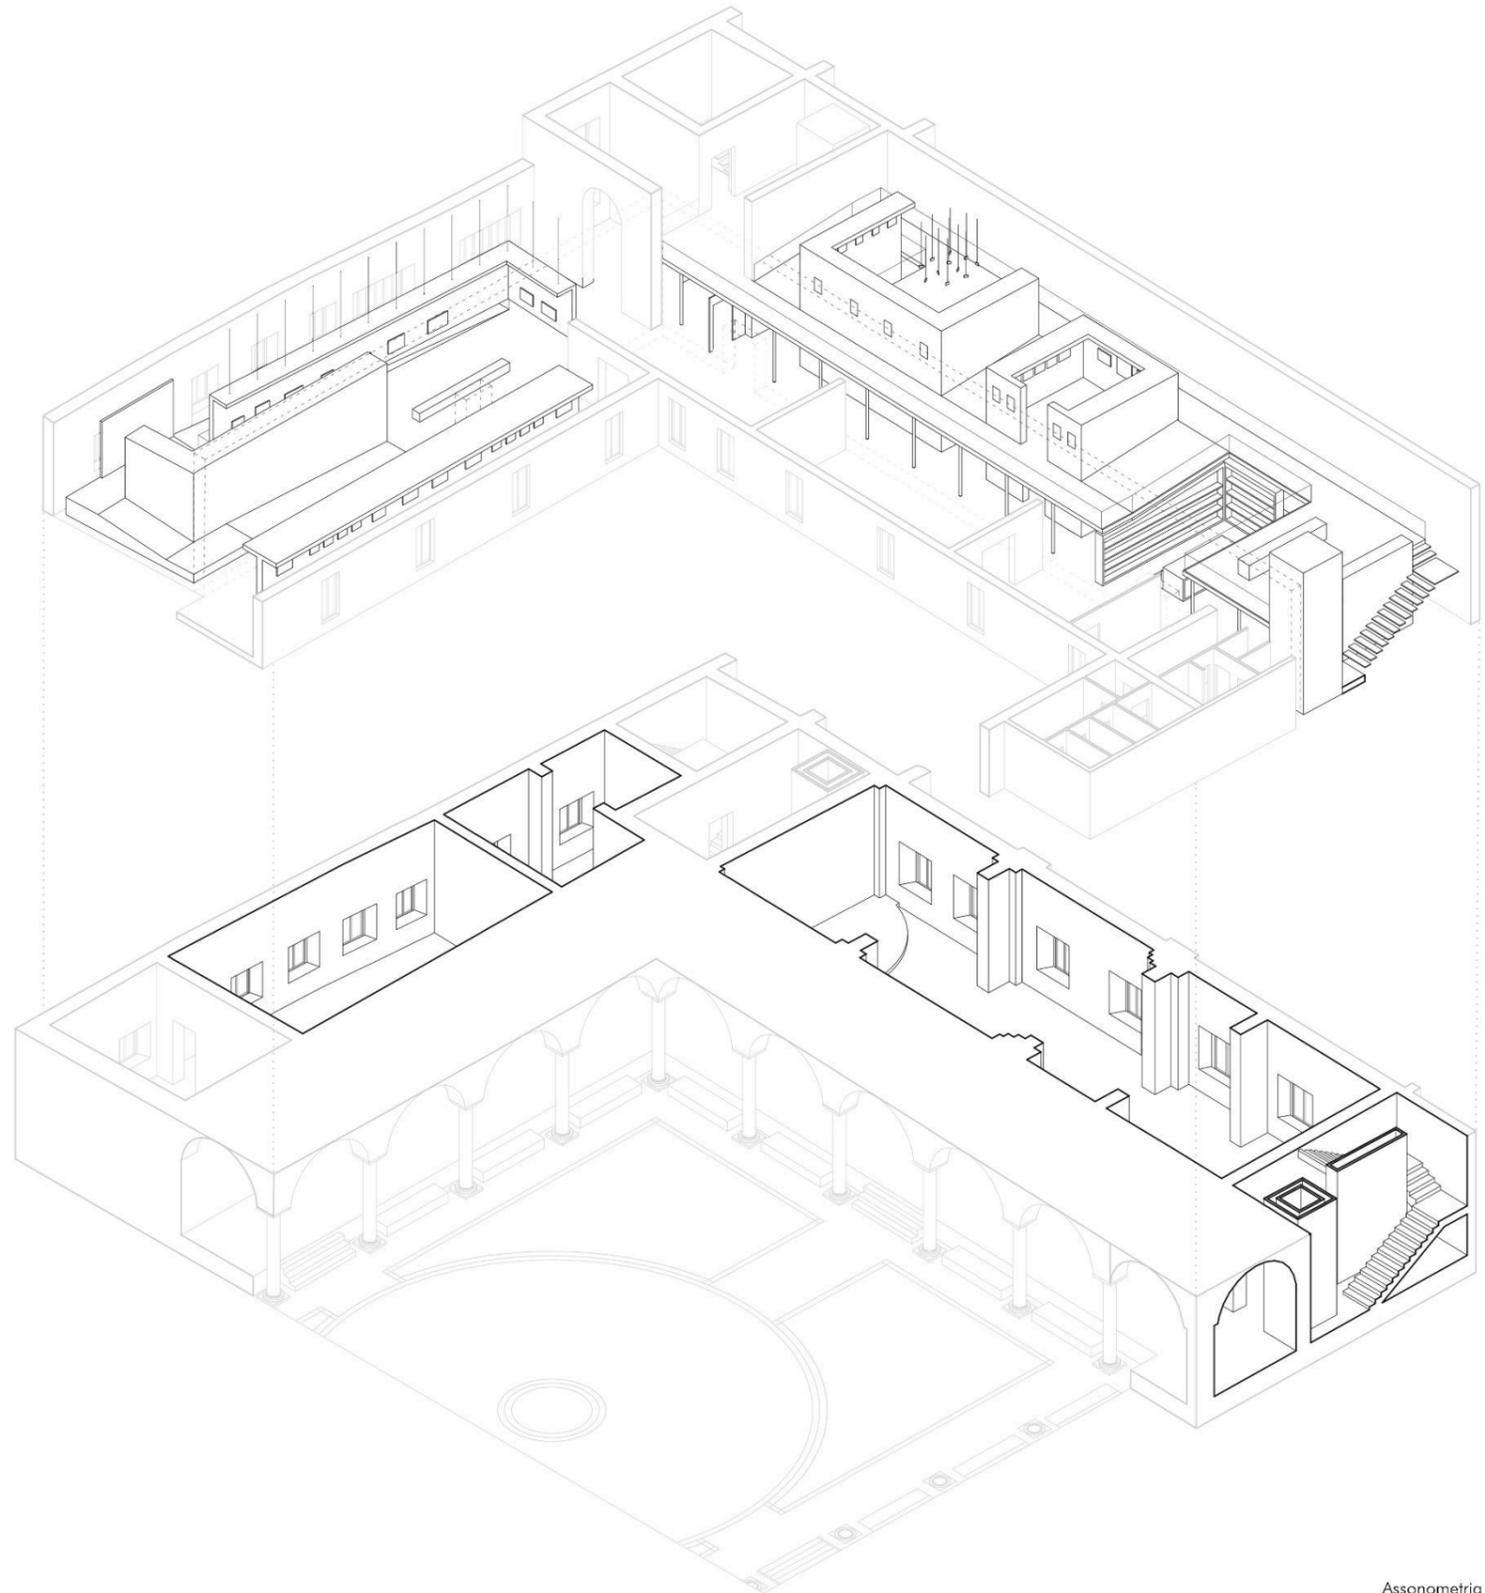

Assonometria

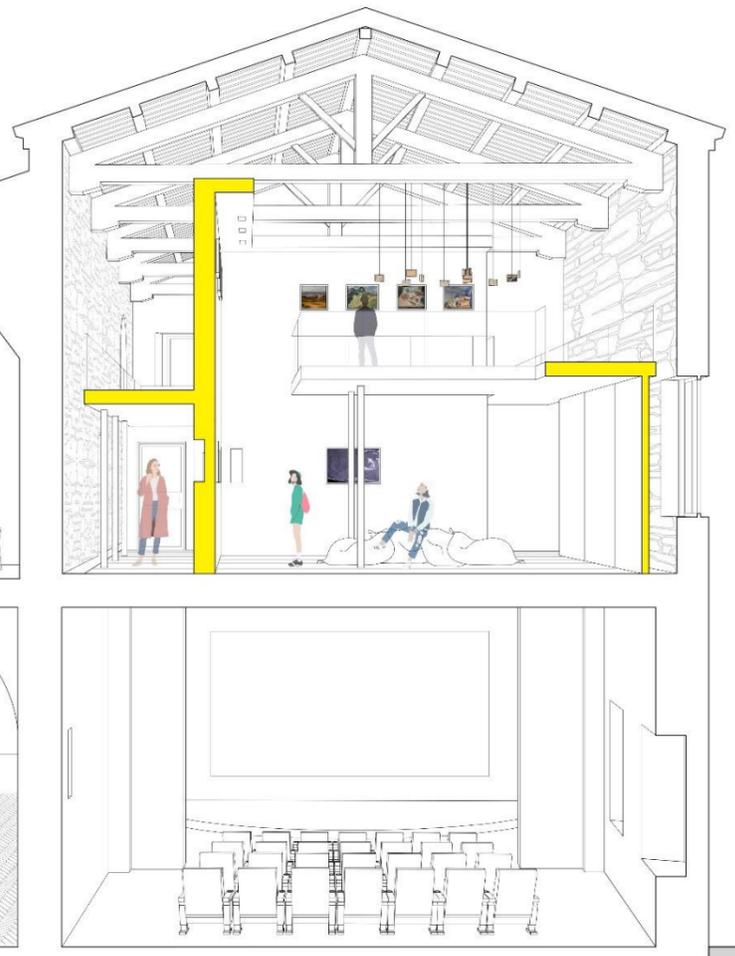


Sezione A-A' 1:50

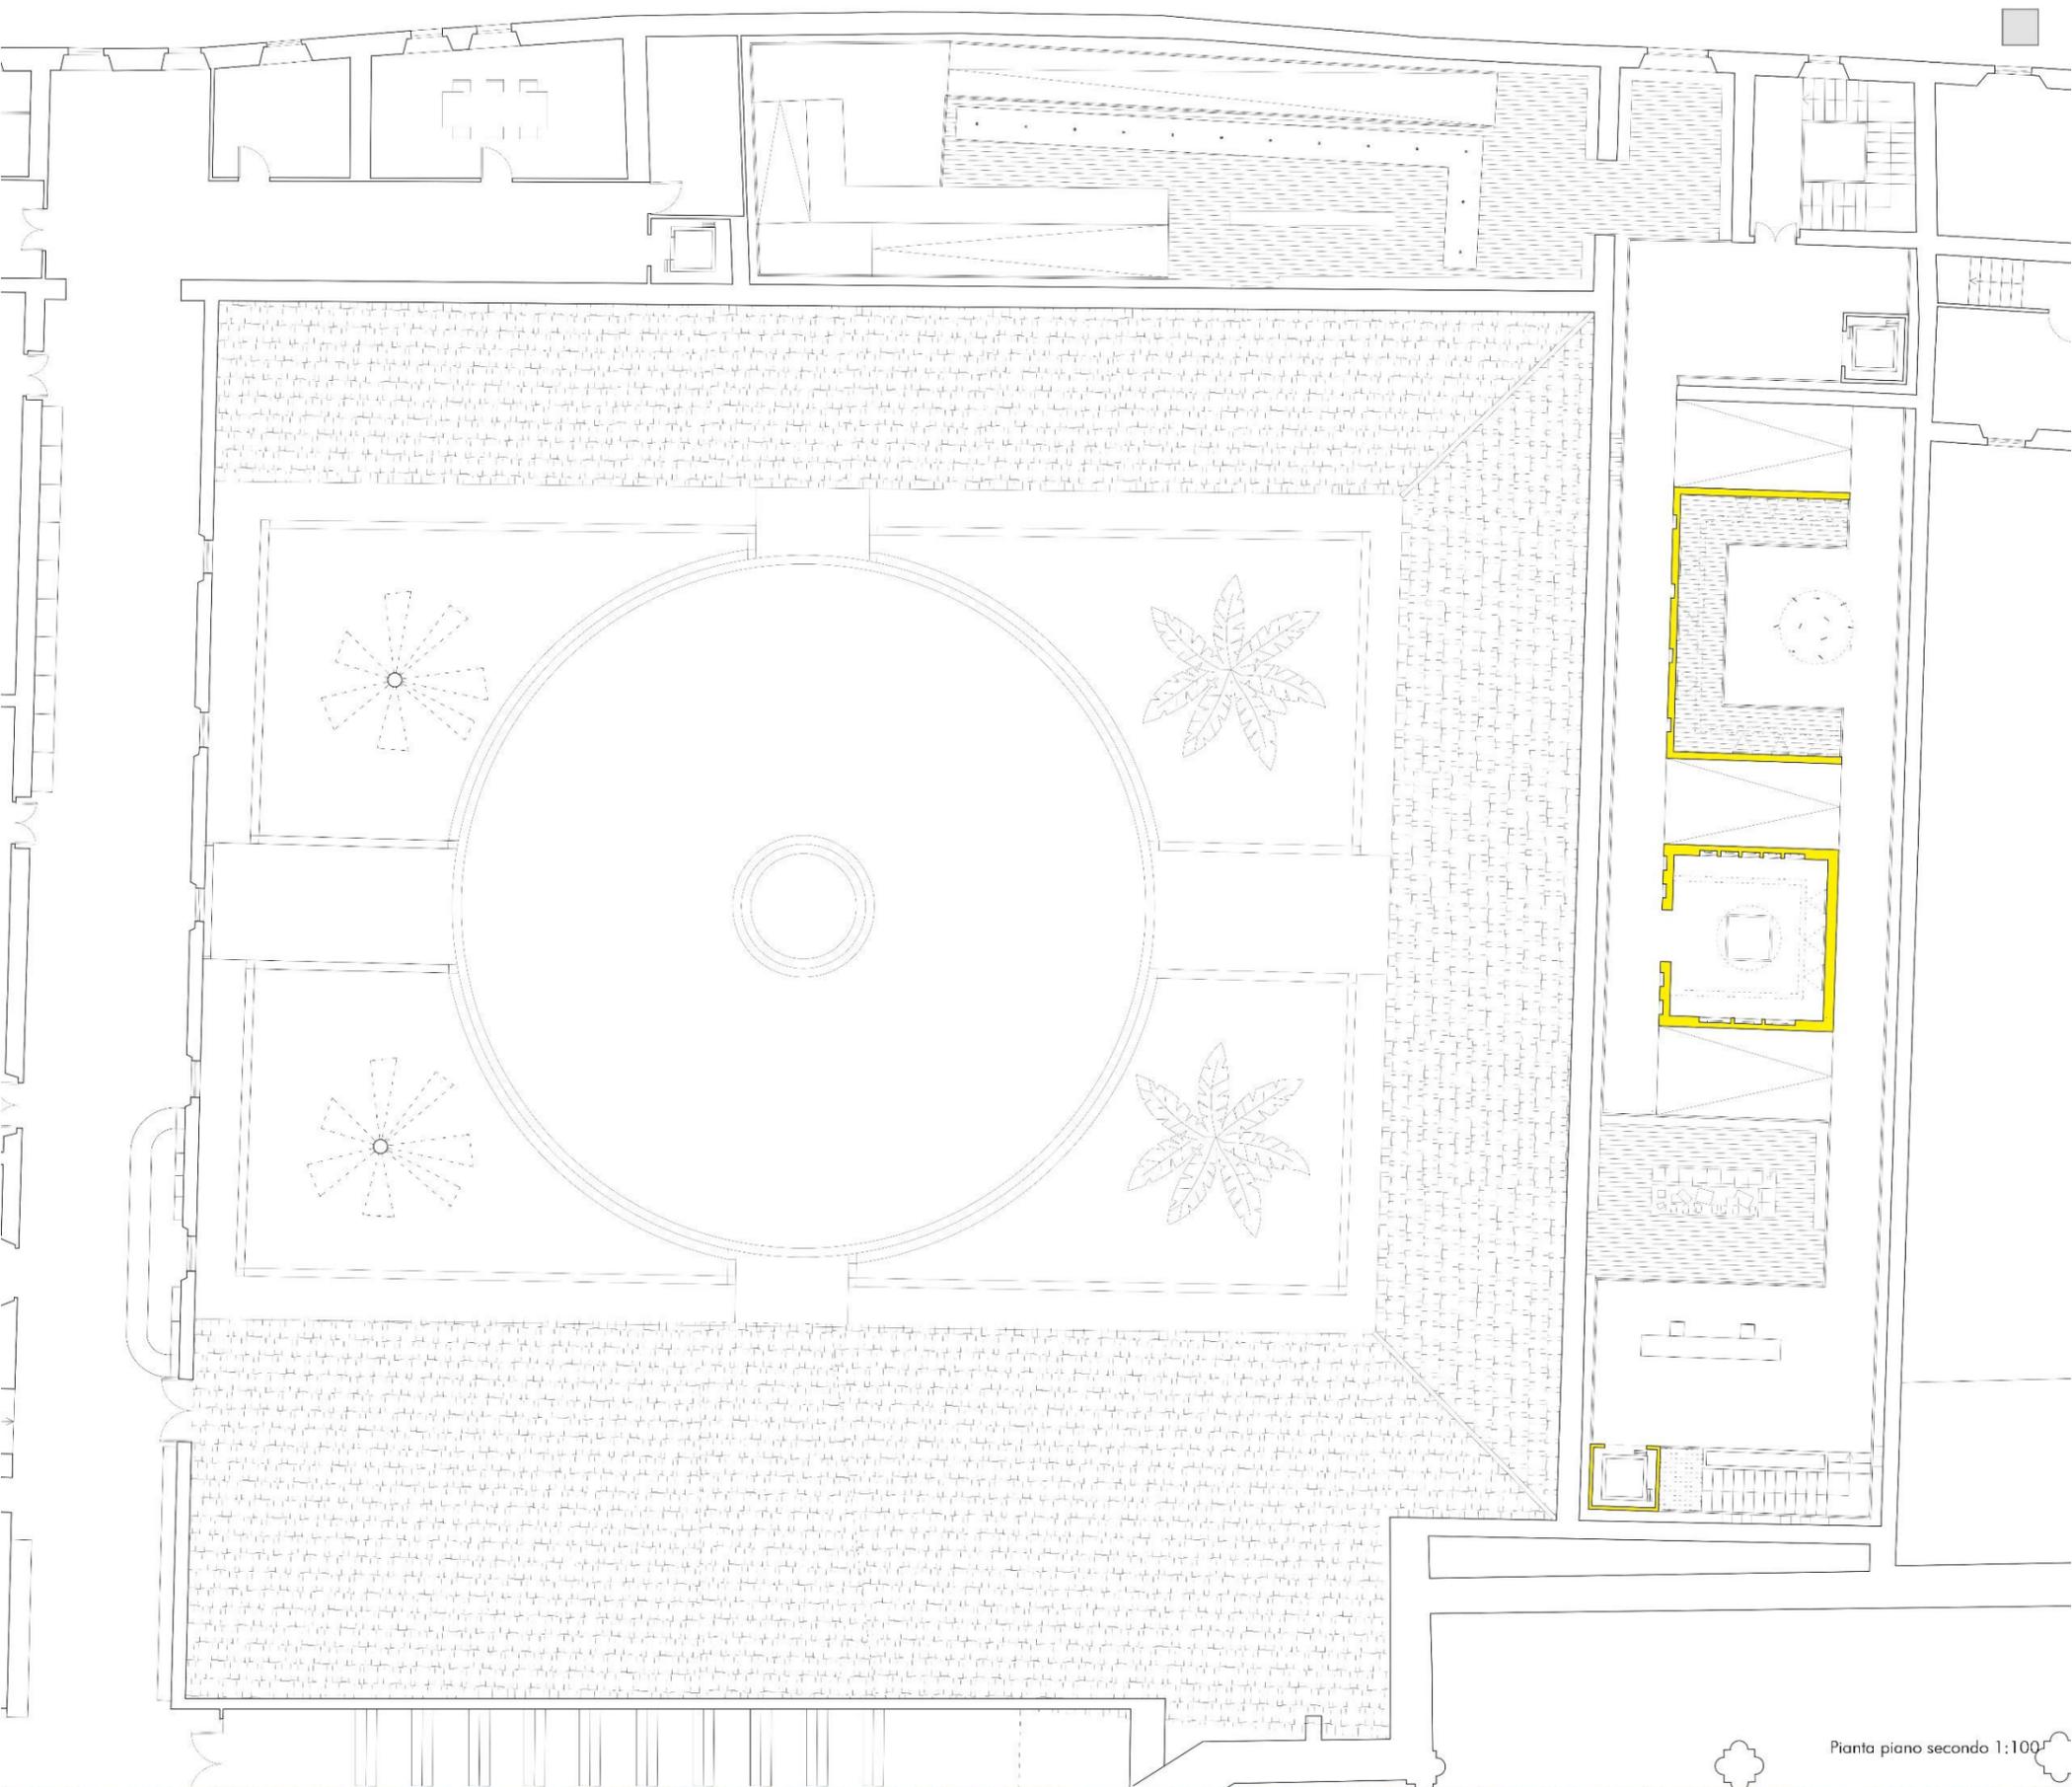


Pianta piano secondo 1:100



Sala Figurativismo - Paesaggi

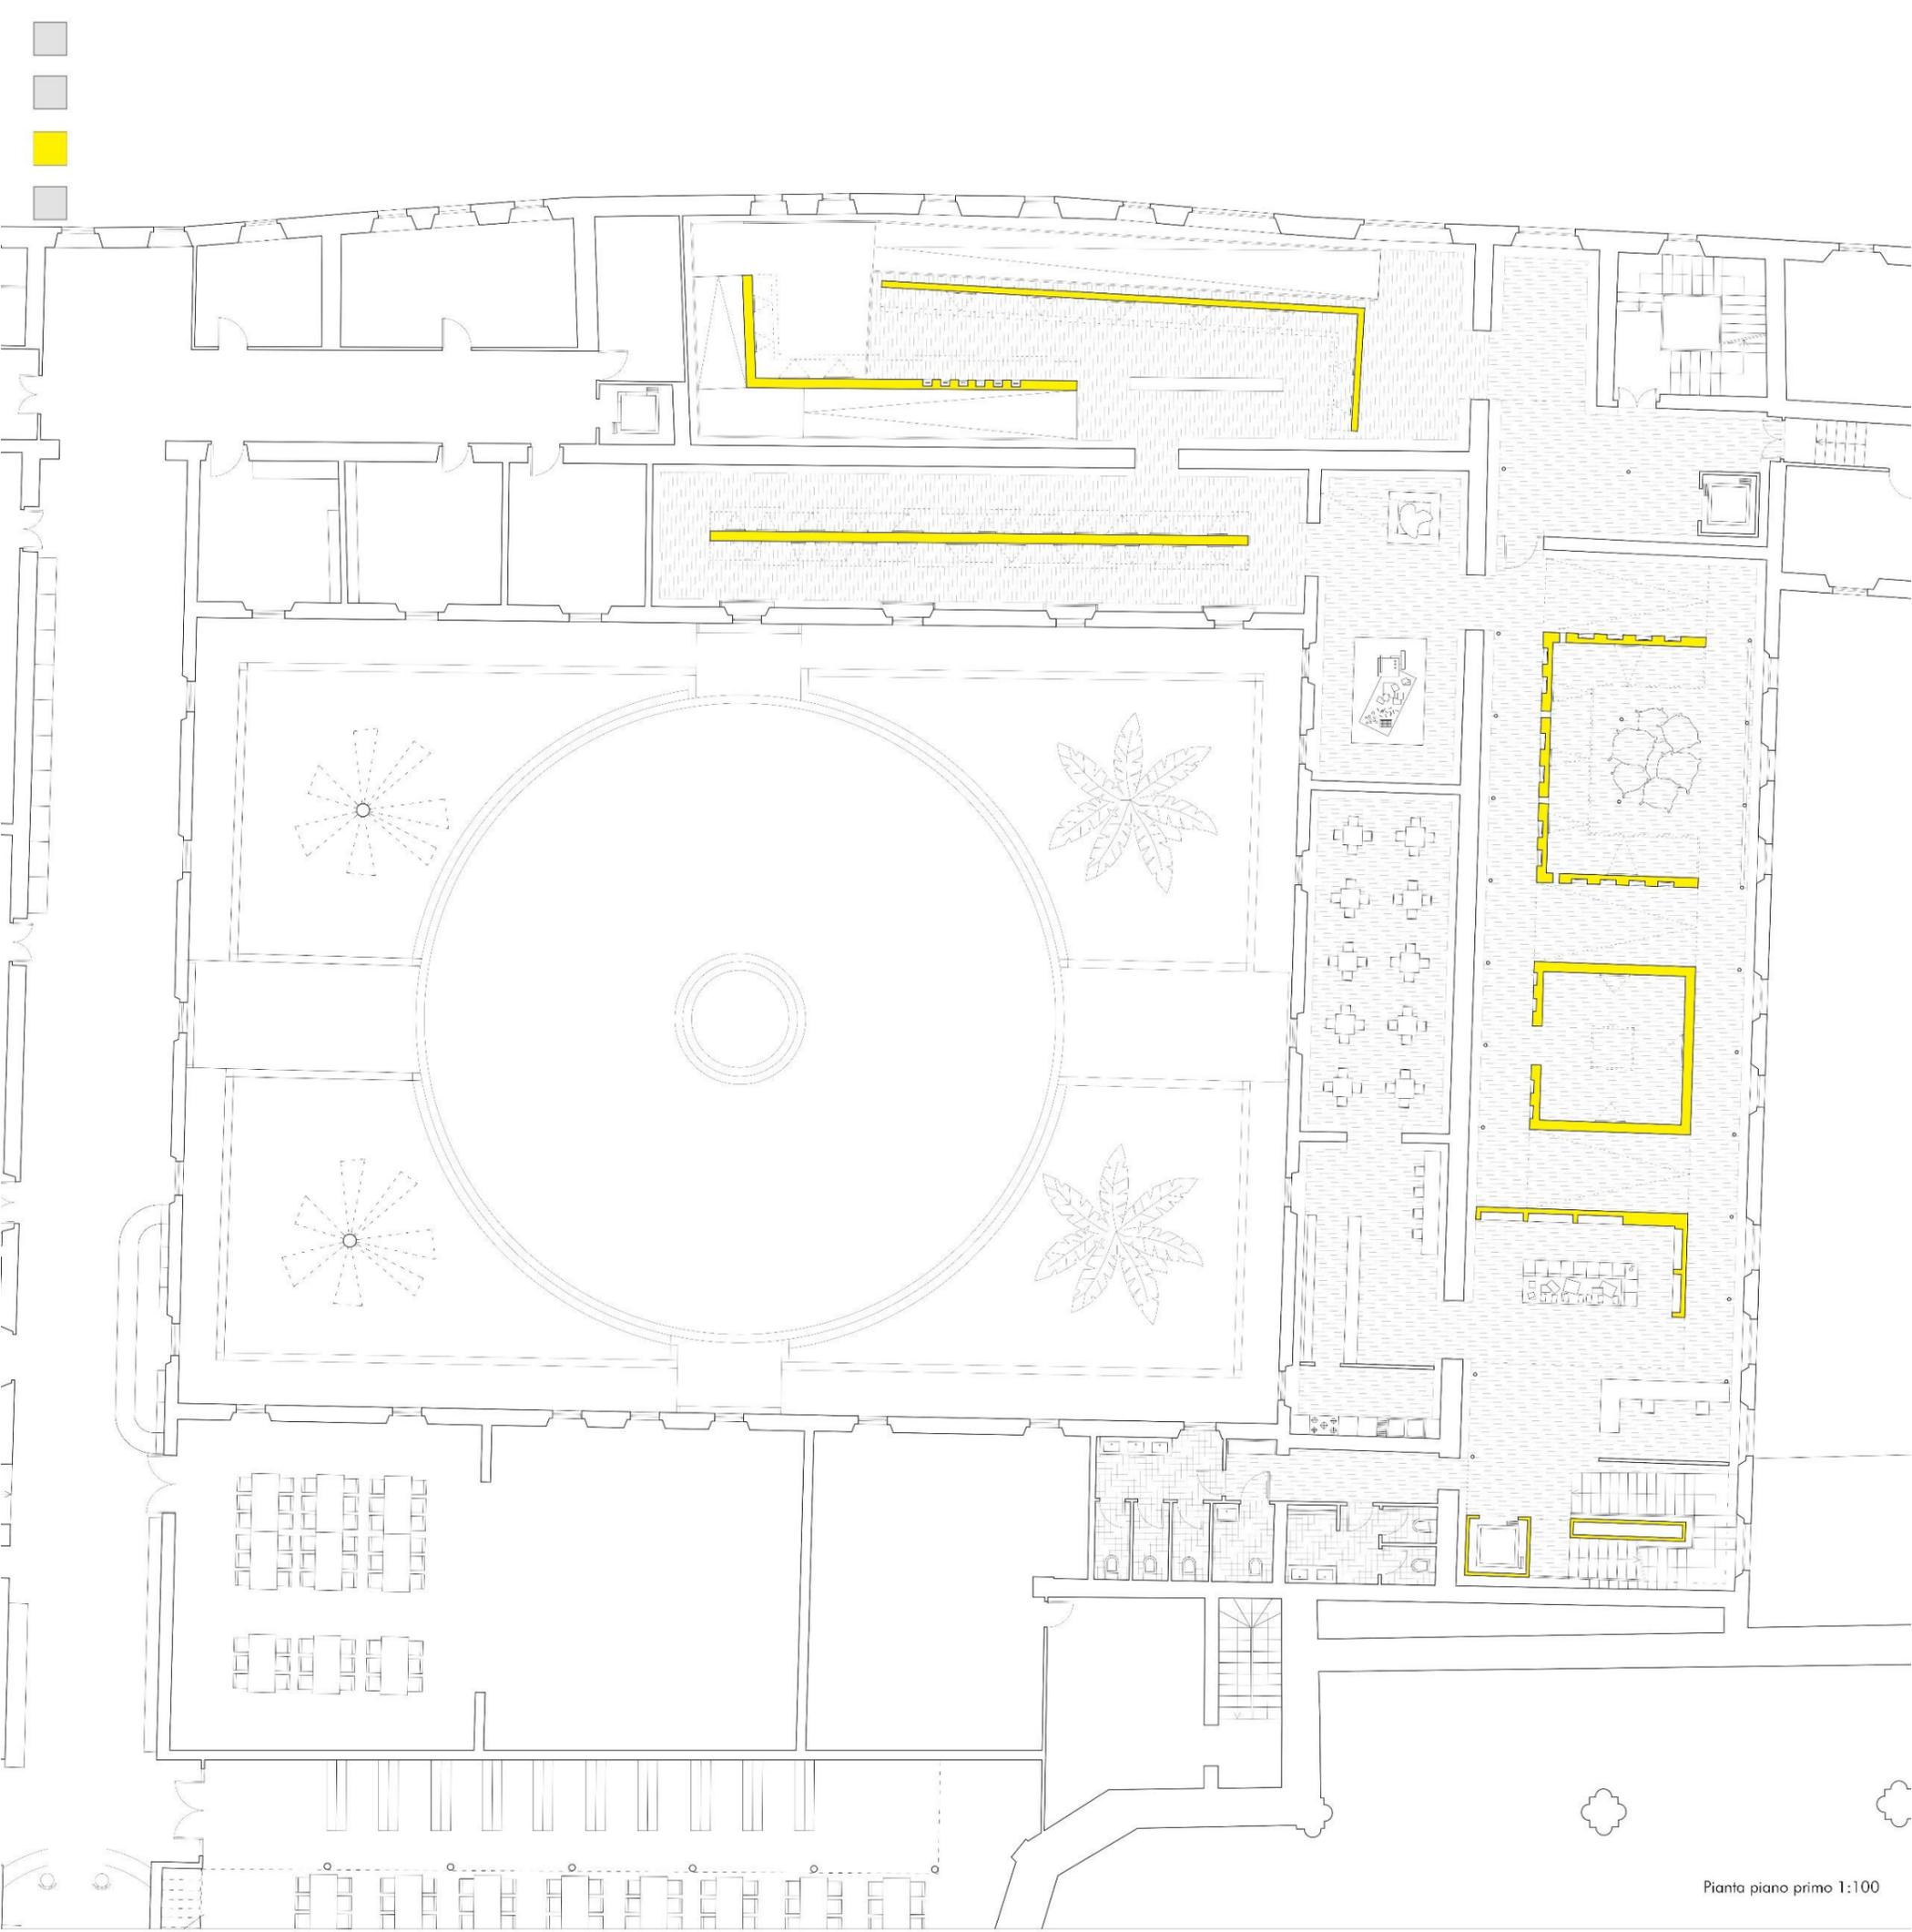


Pianta piano primo 1:100

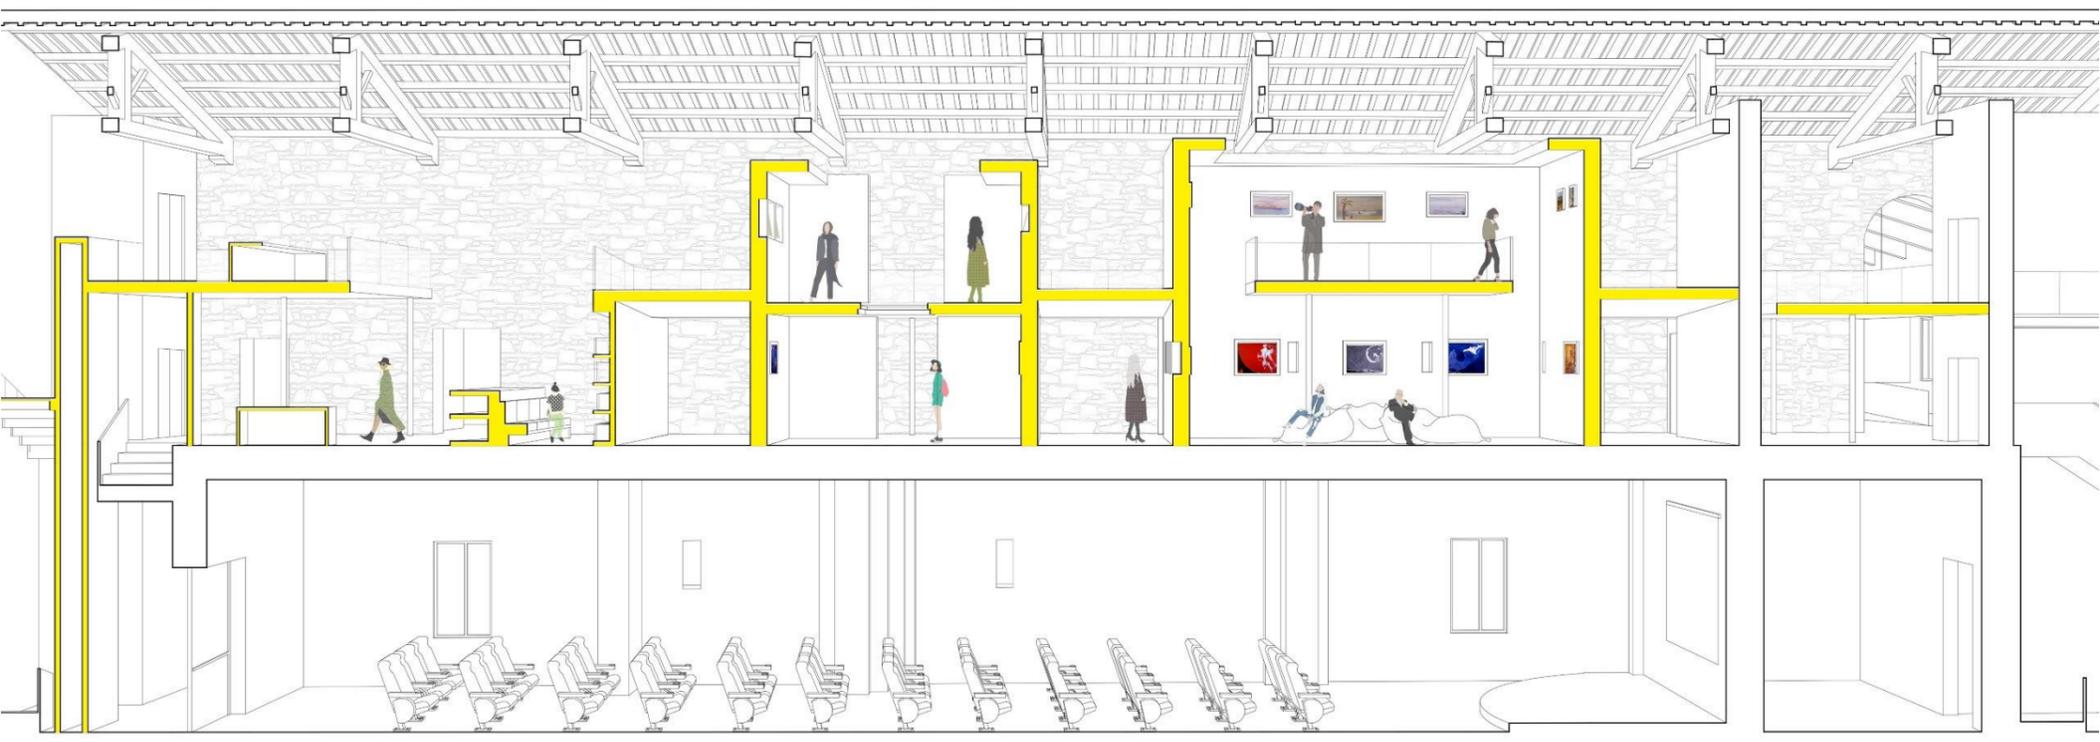

Sezione B-B'



Sezione C-C'

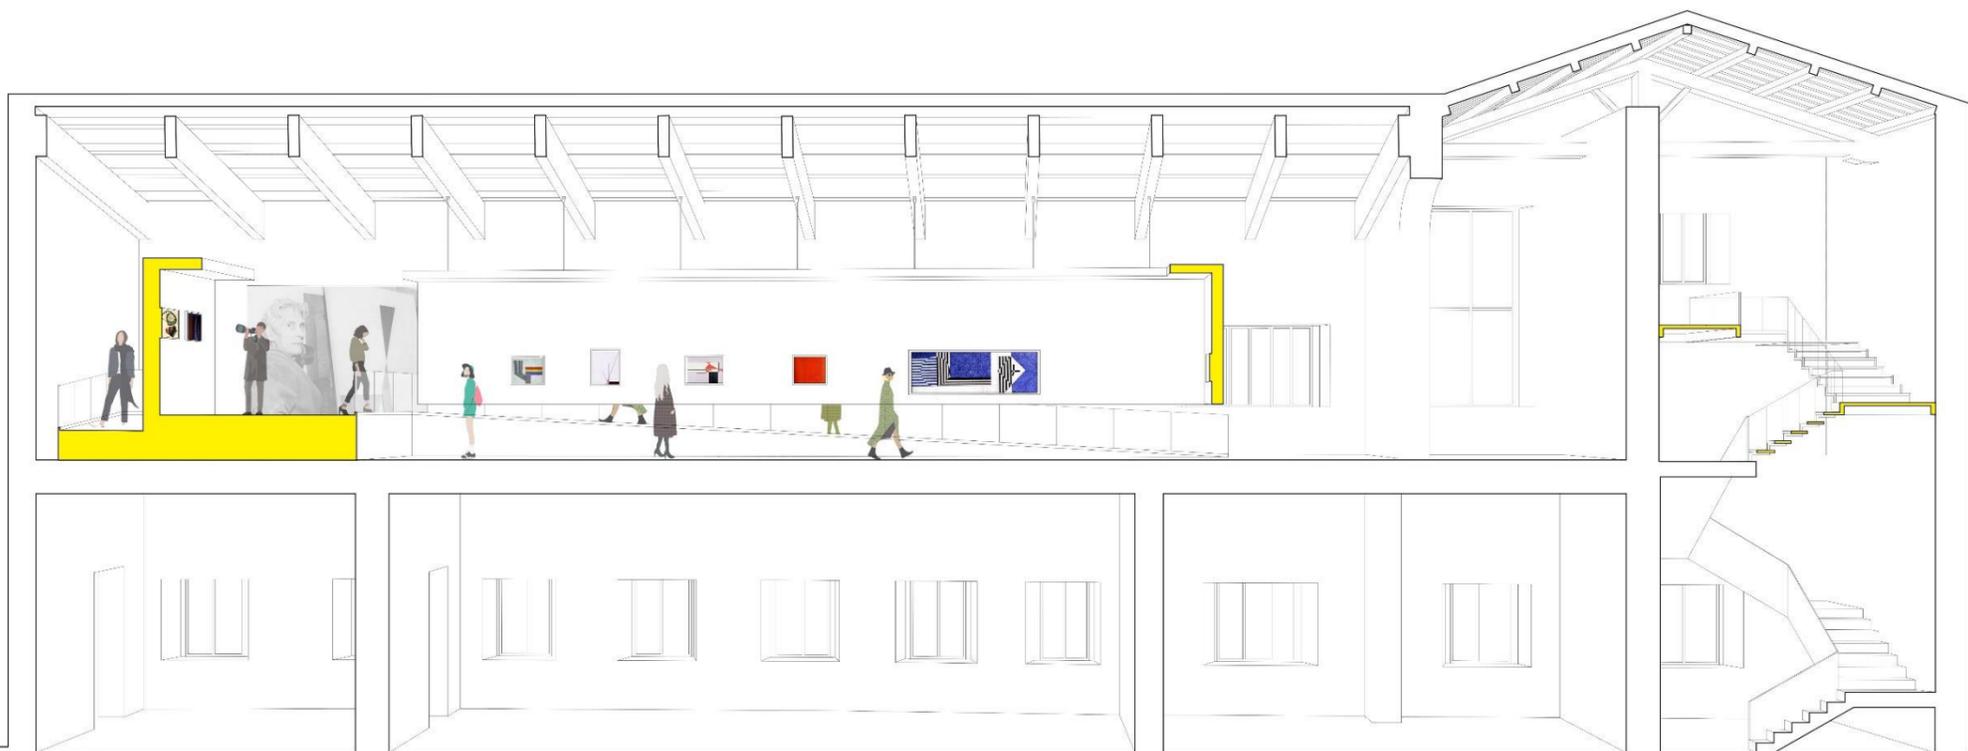

Sezione D-D'