



Dettaglio 1:20
 - pilastro HE 200 A
 - trave HE 200 A
 - rivestimento vetrato applicato alla struttura tramite bulloni a anello sferici a crociera che permettono l'appoggio del vetro alle travi HE 200 A (sistema spiderglass)

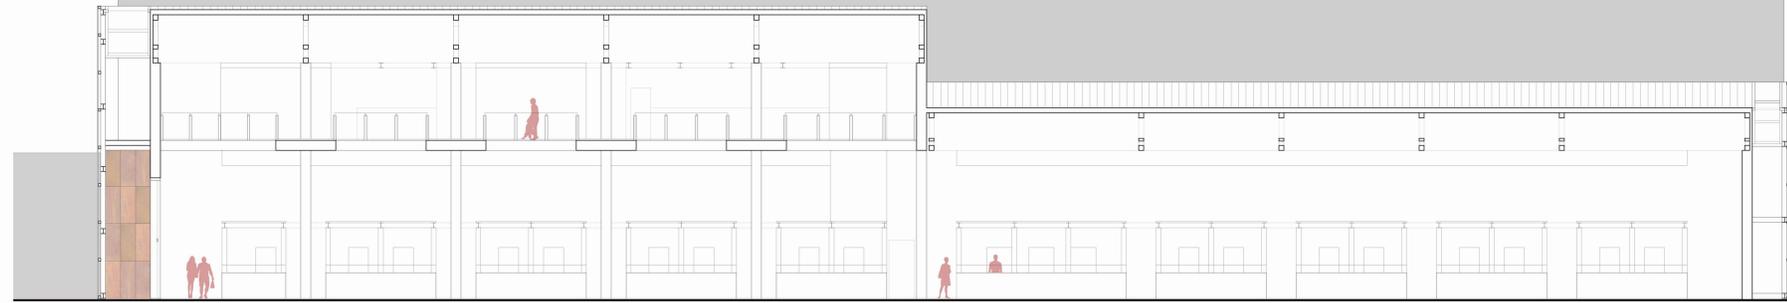


Sezione A-A' 1:100

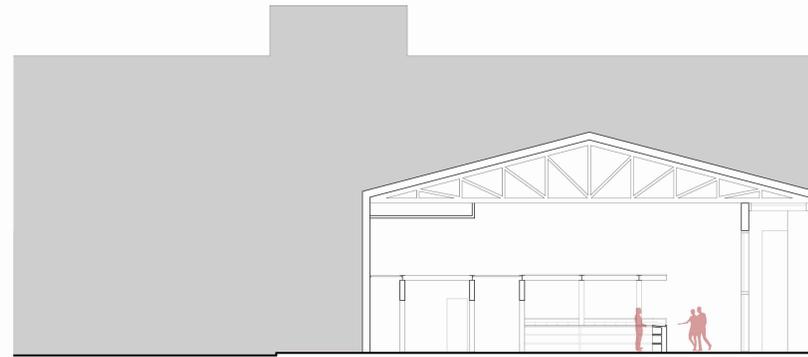


Sezione B-B' 1:100


- Legenda:
- 1- box vendita
 - 2- smaltimento rifiuti
 - 3- cella sbrogaggio pesce
 - 4- cella frigorifera
 - 5- conservazione del ghiaccio
 - 6- gruppo elettrogeno
 - 7- bar
 - 8- ristorante

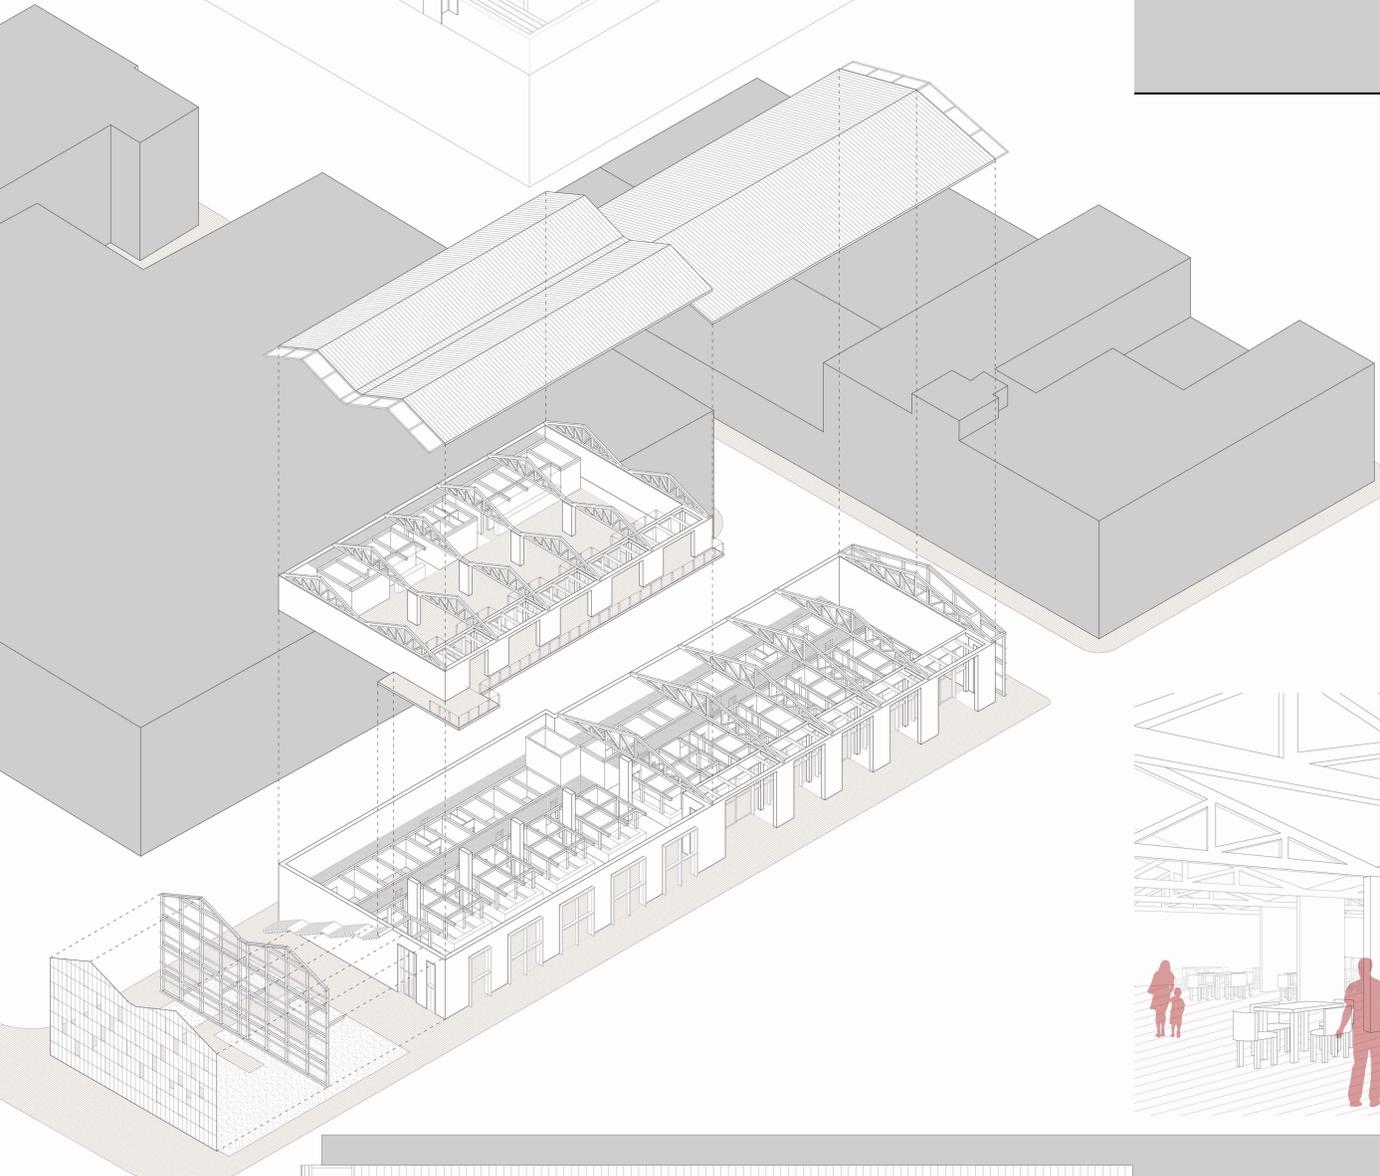


Vista 12 - Mercato del pesce

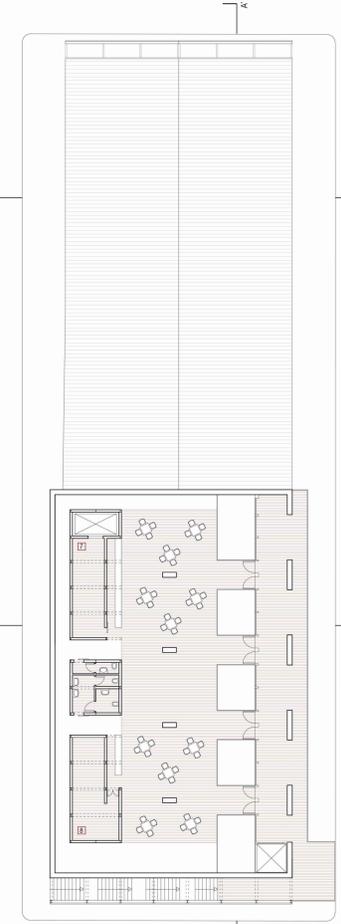

Pianta piano primo 1:200

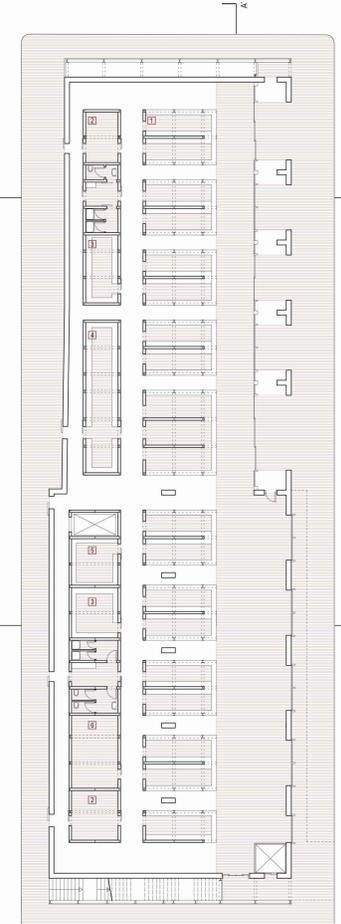

Pianta piano terra 1:200

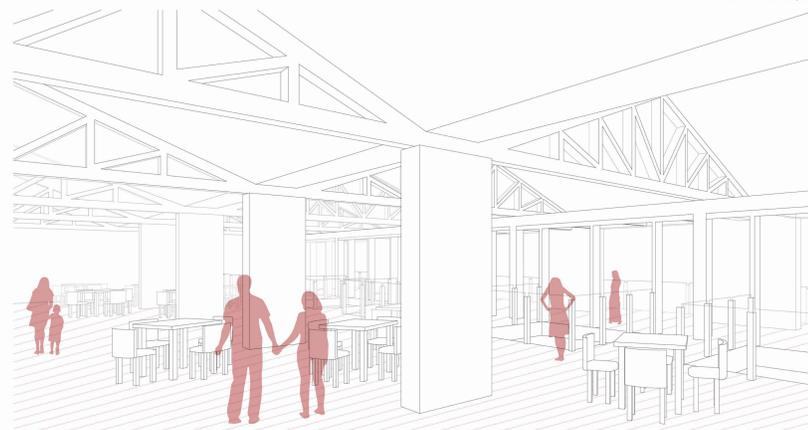


Vista Bar - Ristorante



Sezione C-C' 1:100



Prospetto Est

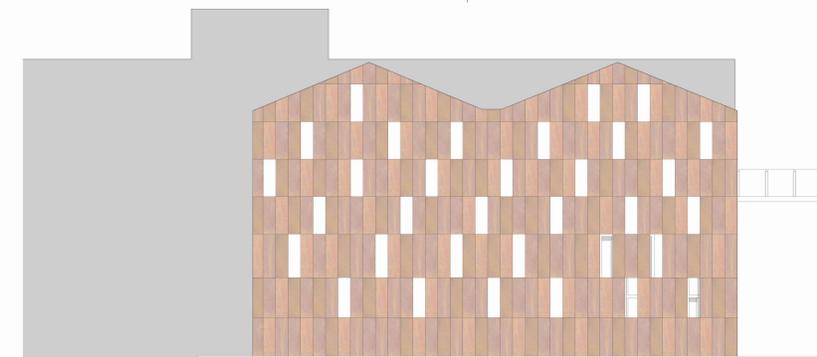

Prospetto Sud