




Laureanda: Francesca Lucenti

TITOLO TESI: Fábrica de Gás: da industria a centro creativo e culturale a Lisbona  
Relatore: Marco D'annunziis


Il progetto propone un nuovo scenario sulla ex fabbrica di gas situata nella parte orientale di Lisbona, la cui morfologia è testimone di profonde trasformazioni apportate in vari cicli di industrializzazione. Il territorio di Marvila ci presenta un'eredità di testimonianze di edifici settori industriali che adesso è per lo più abbandonato e in alto stato di degrado; di conseguenza influenzano la qualità della vita sociale, ambientale e urbana della popolazione residente. L'idea della riqualificazione e riprogettazione dell'ex fabbrica in concomitanza della Triennale di Lisbona, con l'idea di riqualificare quest'area dando vita ad un nuovo centro culturale e collettivo. Si dà spazio alla memoria di un passato, ma ora riempito di verde ed avente funzioni ricreative, culturali, sociali, commerciali e scenografiche.

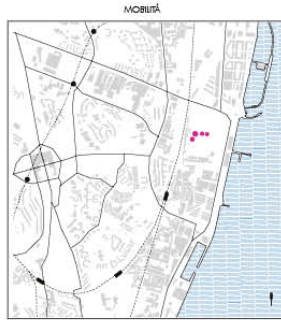

--- assi viari principali  
--- trasporti ferroviari e stazioni  
●●●●● trasporti metropolitano e stazioni






--- assi viari principali  
--- trasporti ferroviari  
■ aree naturali pubbliche  
■ aree naturali private e altri  
■ altre aree naturali

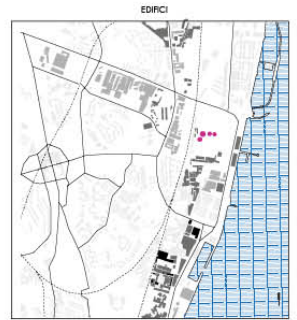

--- assi viari principali  
--- trasporti ferroviari  
■ abitazioni  
■ industrie attive  
■ industrie dismesse  
■ spazi culturali

ANALISI STORICA


MASTERPLAN  
SCALA 1:2000

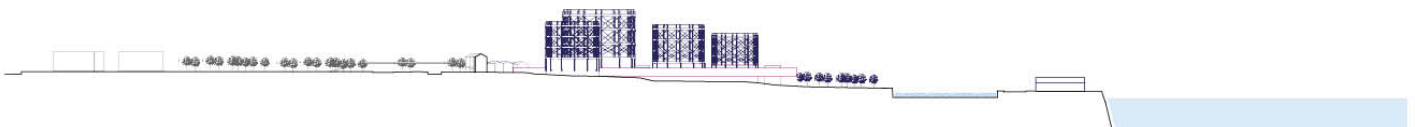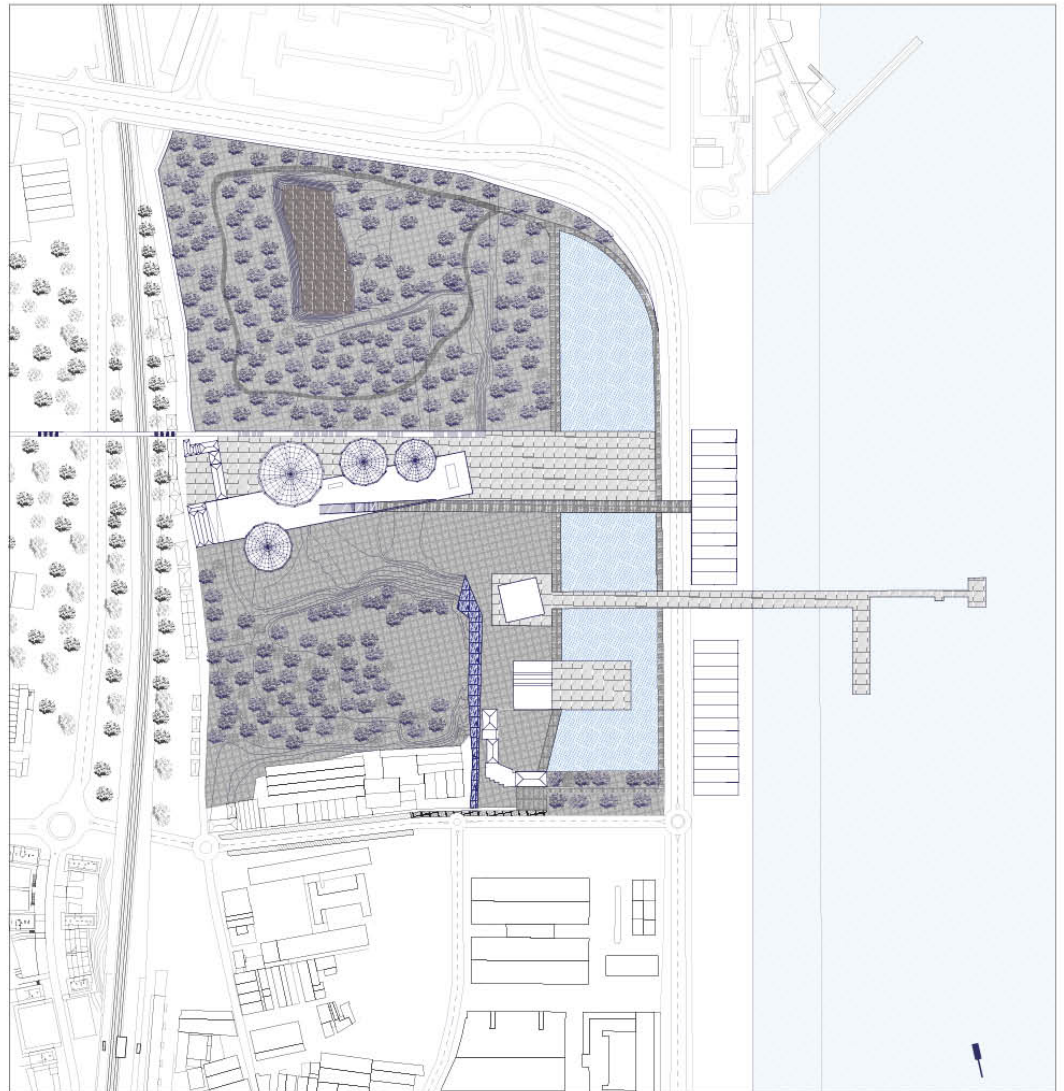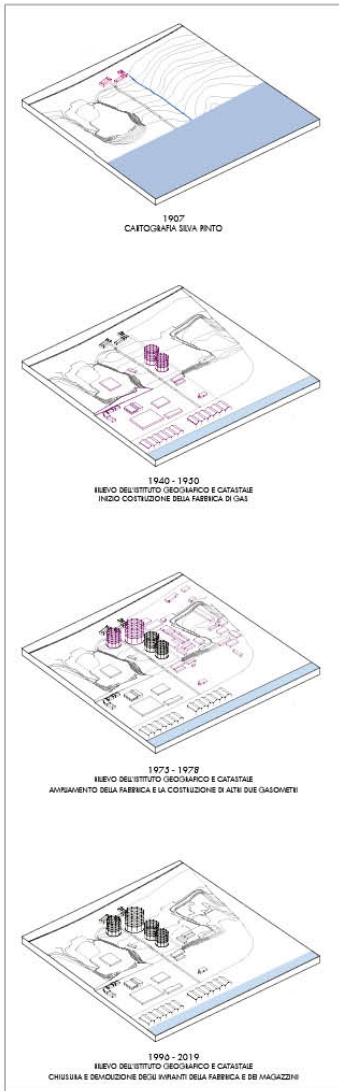







CONCEPT

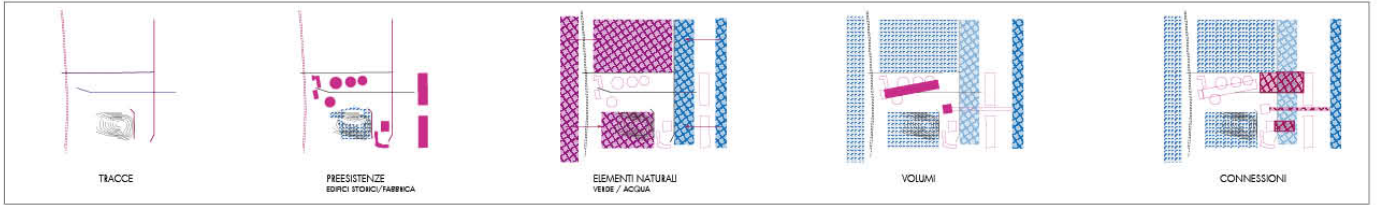


ASSONOMETRIA

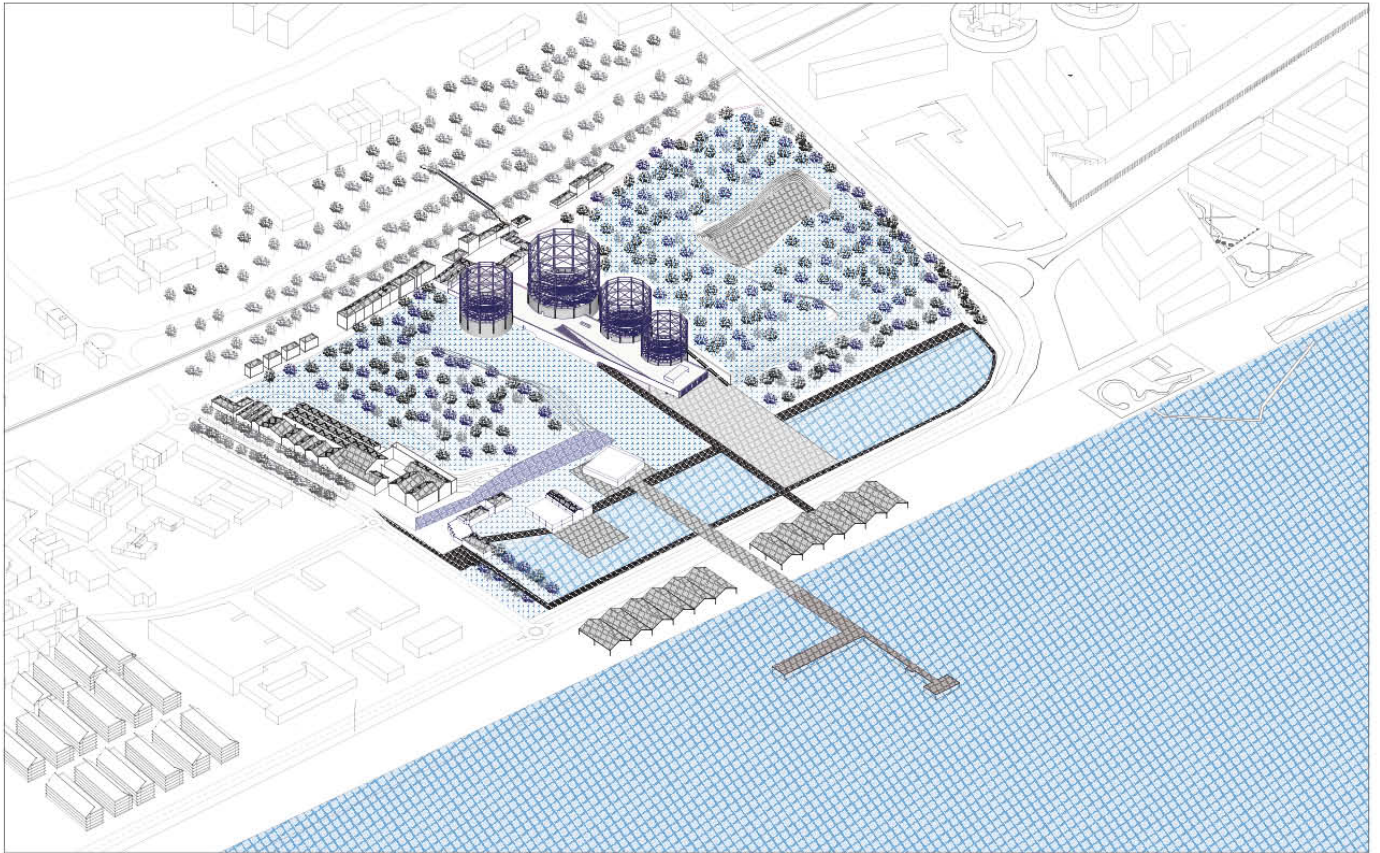


MIRADOURO

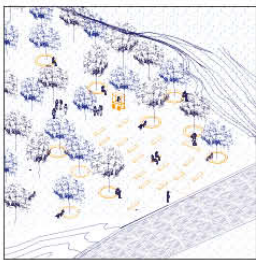


CAFFE LETTERARIO

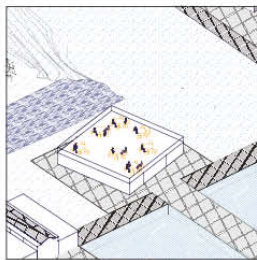


CINEMA ALL'APERTO

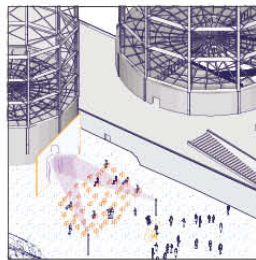




ESPOSIZIONI

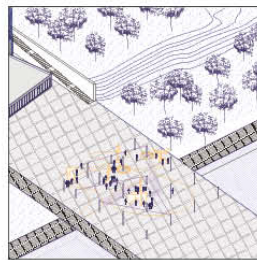


CONCERTI

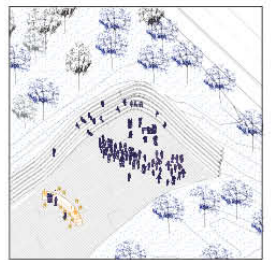




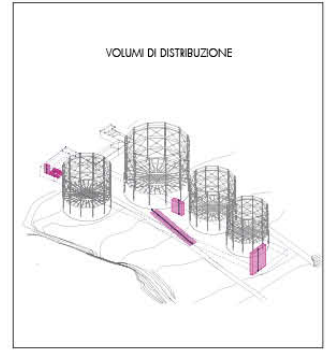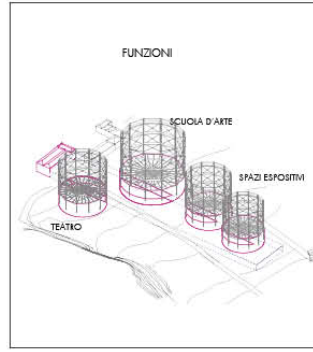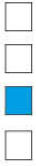





PIANTA  
QUOTA 19.2 M  
SCALA 1:500

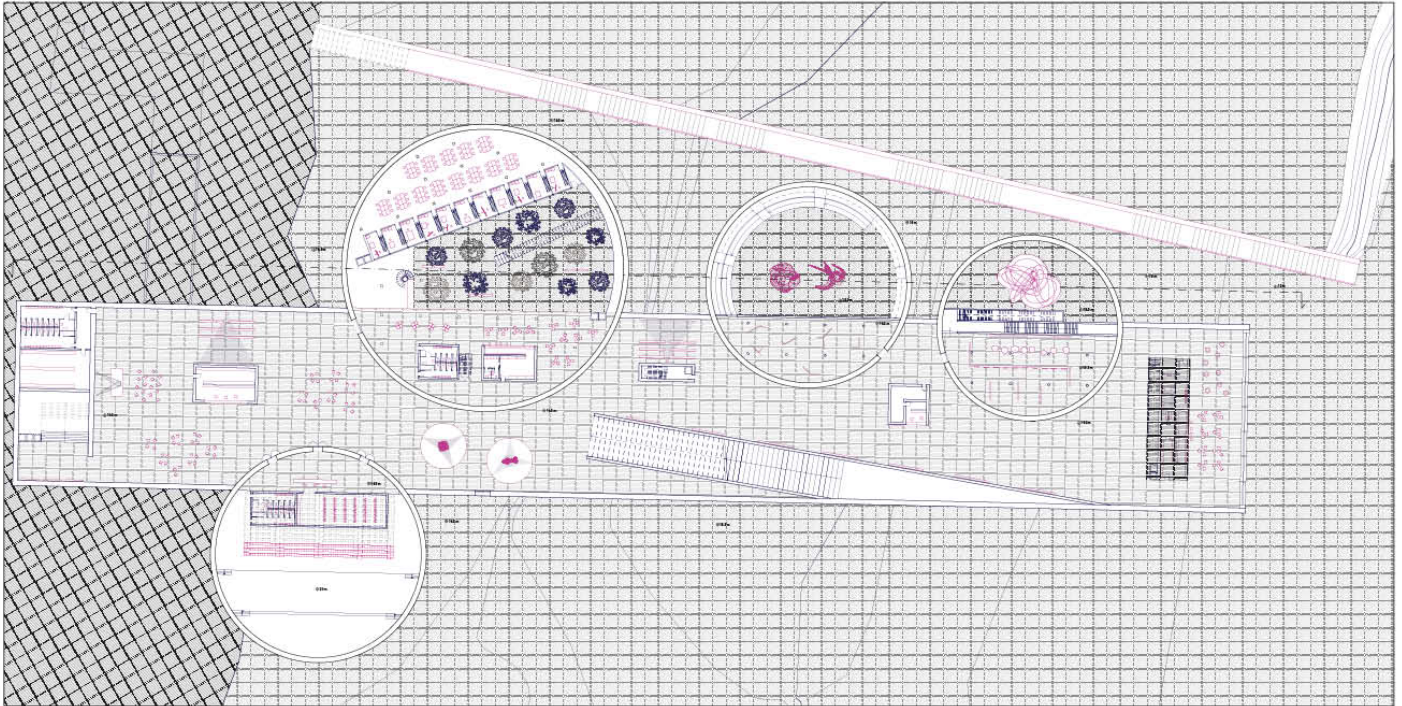


SEZIONE  
SCALA 1:500

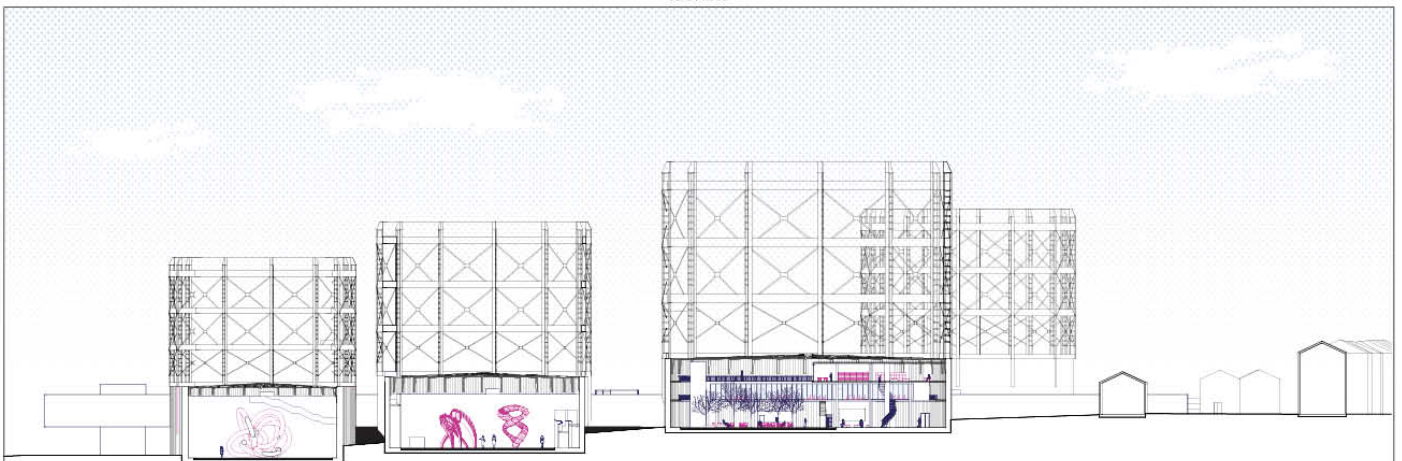



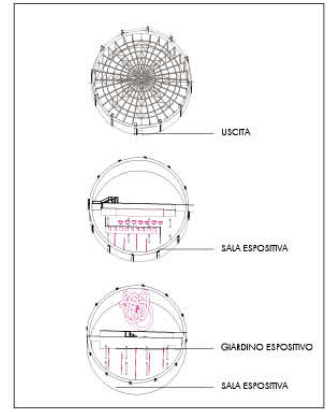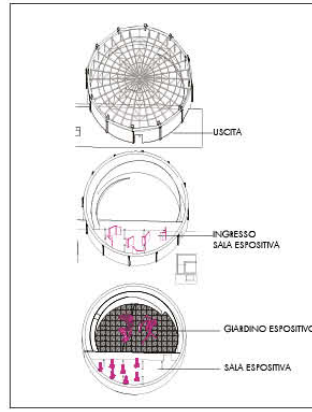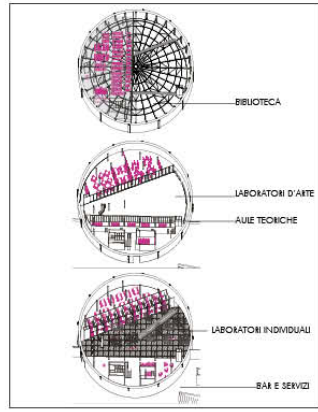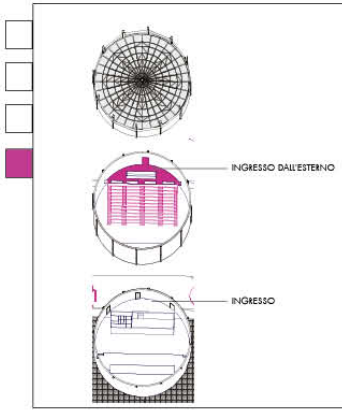

PIANTA  
 QUOTA 24,2 M  
 SCALA 1:500

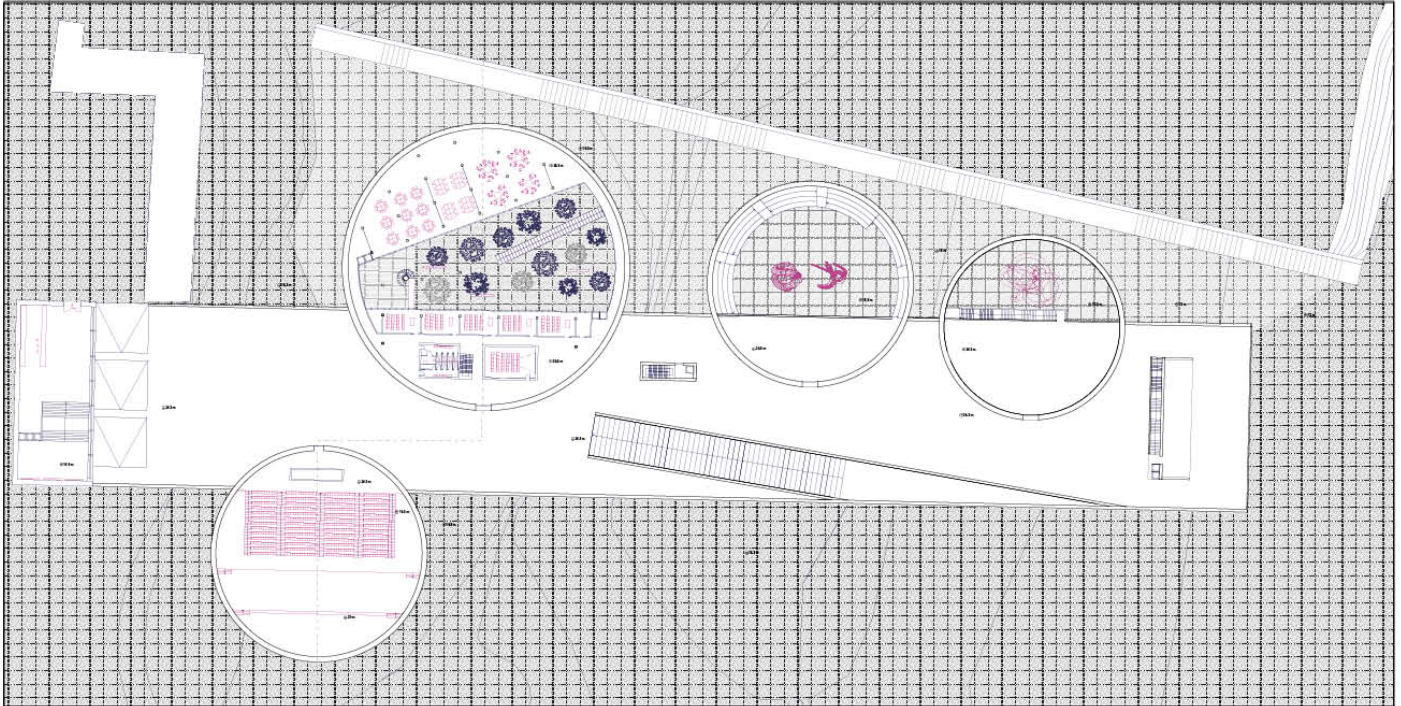

SEZIONE  
 SCALA 1:500

