


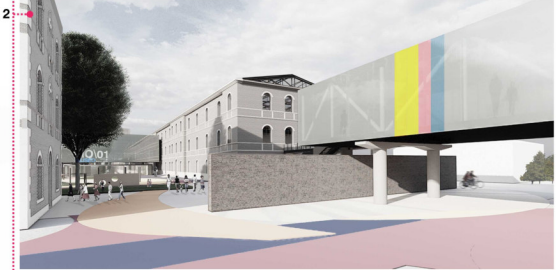
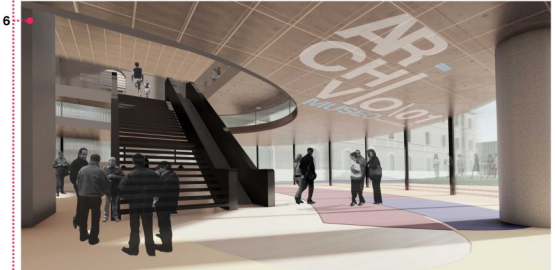
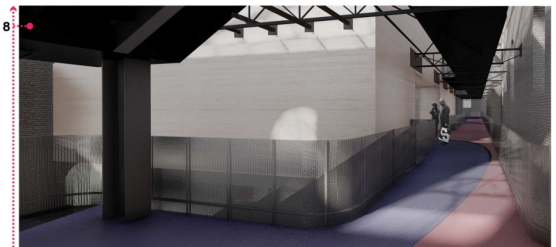
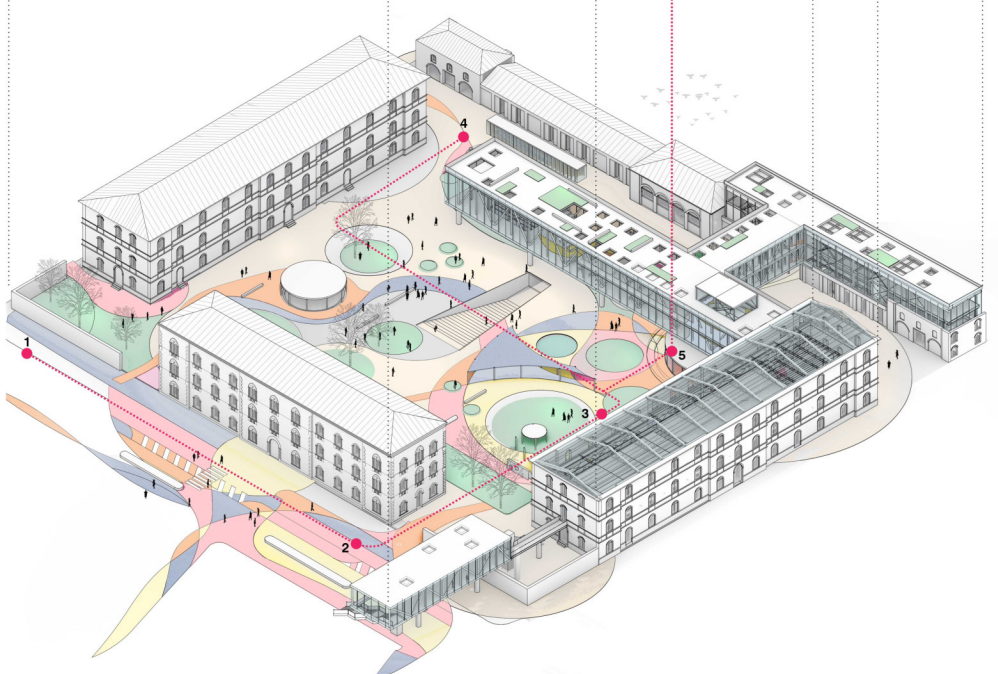


- Archivio disegni, progetti e schizzi
- Archivio plastici e modelli
- Archivio libri e riviste
- Archivio fotografie e filmati

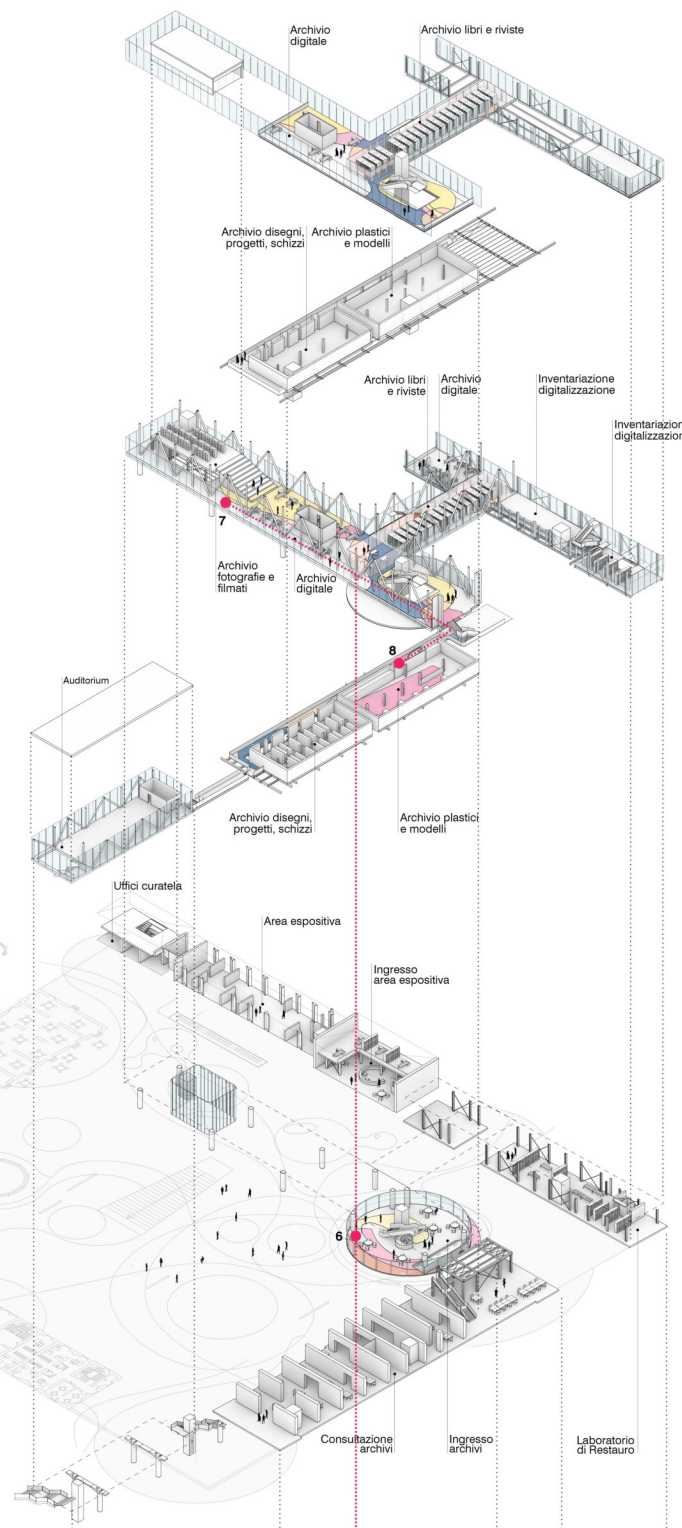

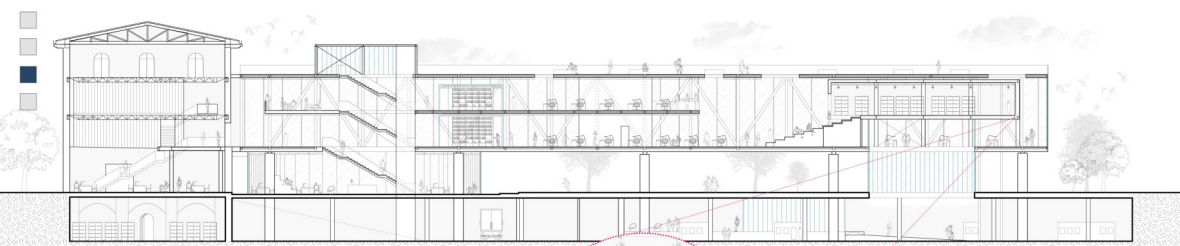



Sezione B-B' Scala 1:200

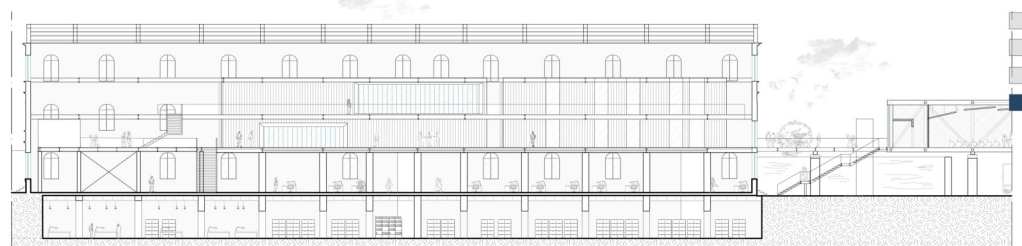

Sezione A-A' Scala 1:200


PROGRAMMA_Piano Interrato

PERCORSI_Piano Interrato

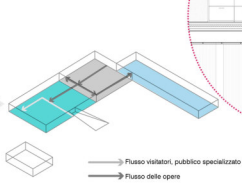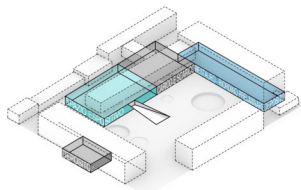


→ Flusso visitatori, pubblico specializzato
→ Flusso delle opere

PROGRAMMA_Piano Terra

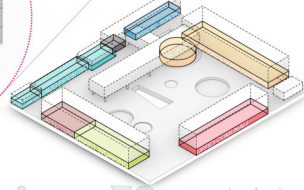


PERCORSI_Piano Terra

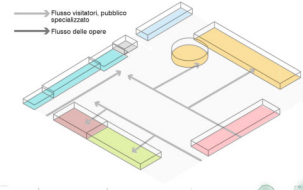


→ Flusso visitatori, pubblico specializzato
→ Flusso delle opere

PROGRAMMA_Piano Primo

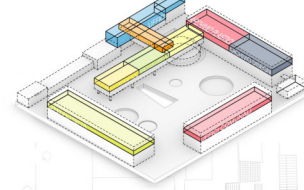



PERCORSI_Piano Primo

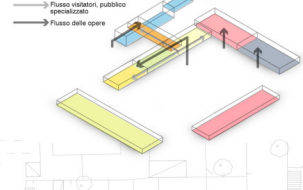

→ Flusso visitatori, pubblico specializzato
→ Flusso delle opere

Planimetria Piano Interrato, Scala 1:500



- 1 Biglietteria, Guardaroba
- 2 Spazio espositivo
- 3 Carico e scarico delle opere
- 4 Riposta preliminare
- 5 Deposito

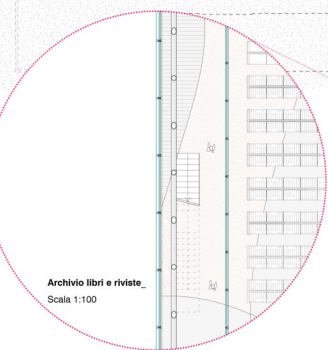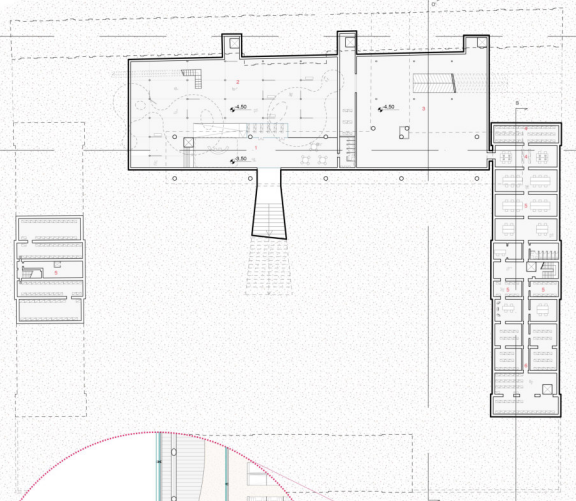

Archivio libri e riviste, Scala 1:100

Planimetria Piano Terra, Scala 1:500



- 6 Caffetteria - Ristorante
- 7 Uffici co-working
- 8 Uffici Comune di Fano
- 9 Ingresso agli archivi
- 10 Laboratorio di ricerca
- 11 Riposta degli archivi
- 13 Ingresso area espositiva
- 14 Area espositiva
- 15 Uffici operatori

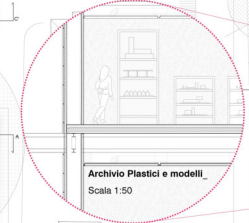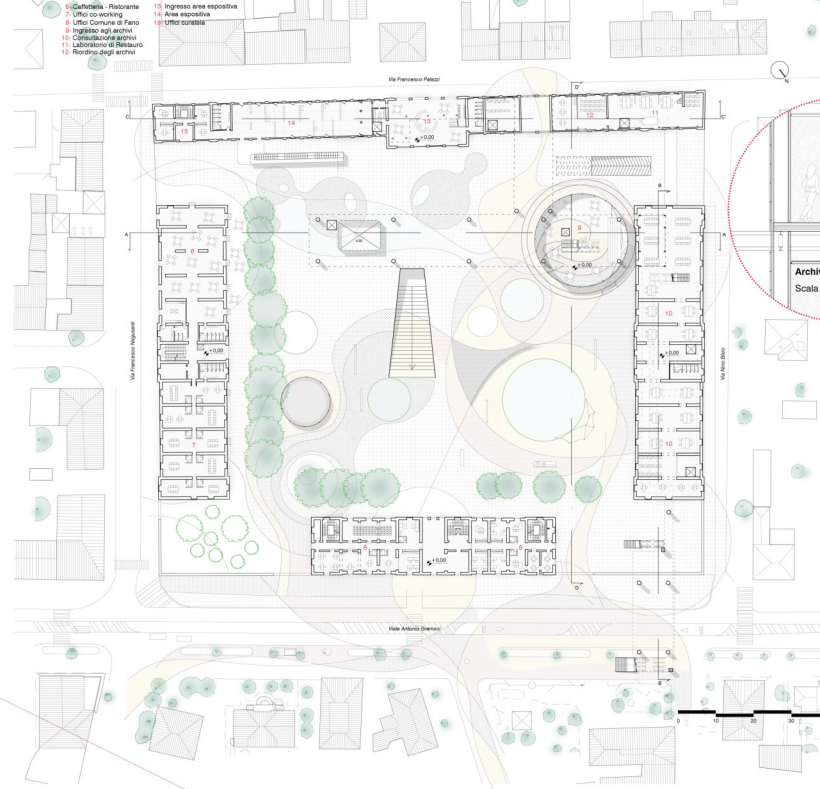


Archivio Plastici e modelli, Scala 1:50

Planimetria Piano Primo, Scala 1:500


- 16 Università di Urbino
- 17 Uffici Comune di Fano
- 18 Archivio digitale
- 19 Archivio fotografico
- 20 Archivio libri e riviste
- 21 Archivio plastici e modelli
- 22 Archivio disegni, progetti, schizzi
- 23 Invernatazione e digitalizzazione
- 24 Uffici
- 25 Auditorium

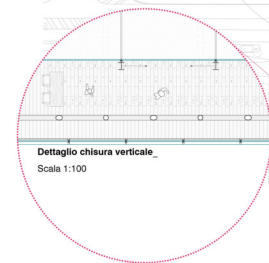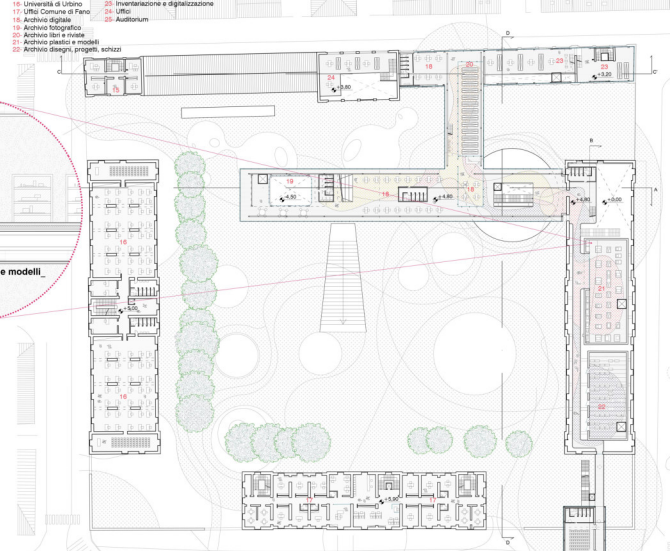

Dettaglio chiusura verticale, Scala 1:100

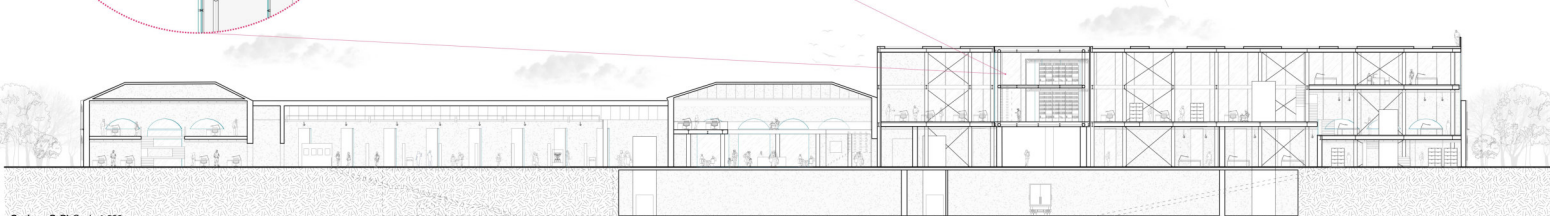

Sezione C-C' Scala 1:200

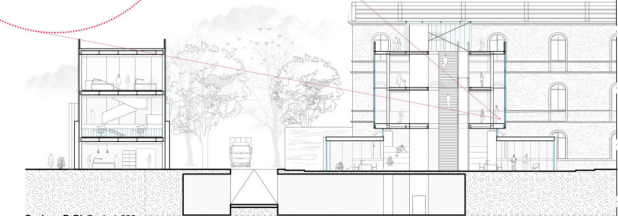

Sezione D-D' Scala 1:200