



Laureanda: Sara Parnenzini






TITOLO TESI: VUOTO A PRENDERE: L'Accademia di Cucina delle Tradizioni Teramane, progetto di riuso del Convento di San Giovanni e del Mercato coperto di Teramo.


Relatore: prof. Marco D'Annunzi

Il progetto è collocato a Teramo in Piazza Verdi, un luogo centrale per il mercato giornaliero e prossimo alle mura antiche, che ospita il Mercato coperto e l'ex Convento di San Giovanni divenuto Conservatorio Statale di Musica "Gaetano Braga", entrambi attualmente in disuso. Il progetto mira a rigenerare il quartiere di Santa Maria a Bitetto attraverso la riqualificazione e il riuso di questi spazi. L'idea è quella di far diventare questo luogo un punto attrattore della città mantenendo la funzione di mercato giornaliero della piazza e di alcuni locali dell'attuale edificio mercatale, e di inserire in questo contesto storico e didattico l'Accademia di Cucina delle Tradizioni Teramane. L'edificio moderno ospiterà la funzione dello show cooking, mentre quello storico ospiterà principalmente la parte della didattica e di spazi destinati al commercio dei prodotti realizzati al suo interno, utilizzando le risorse a km 0 offerte dal mercato.

STUDIO TERRITORIALE

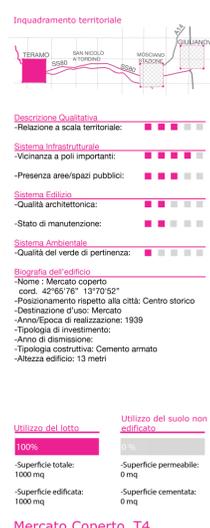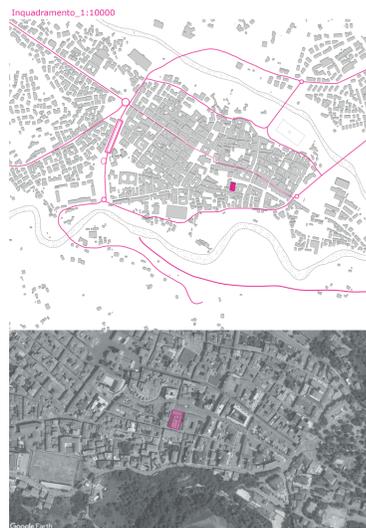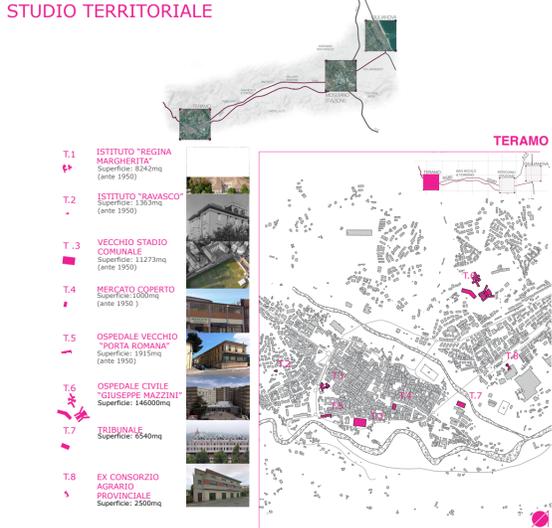

STUDIO STORICO

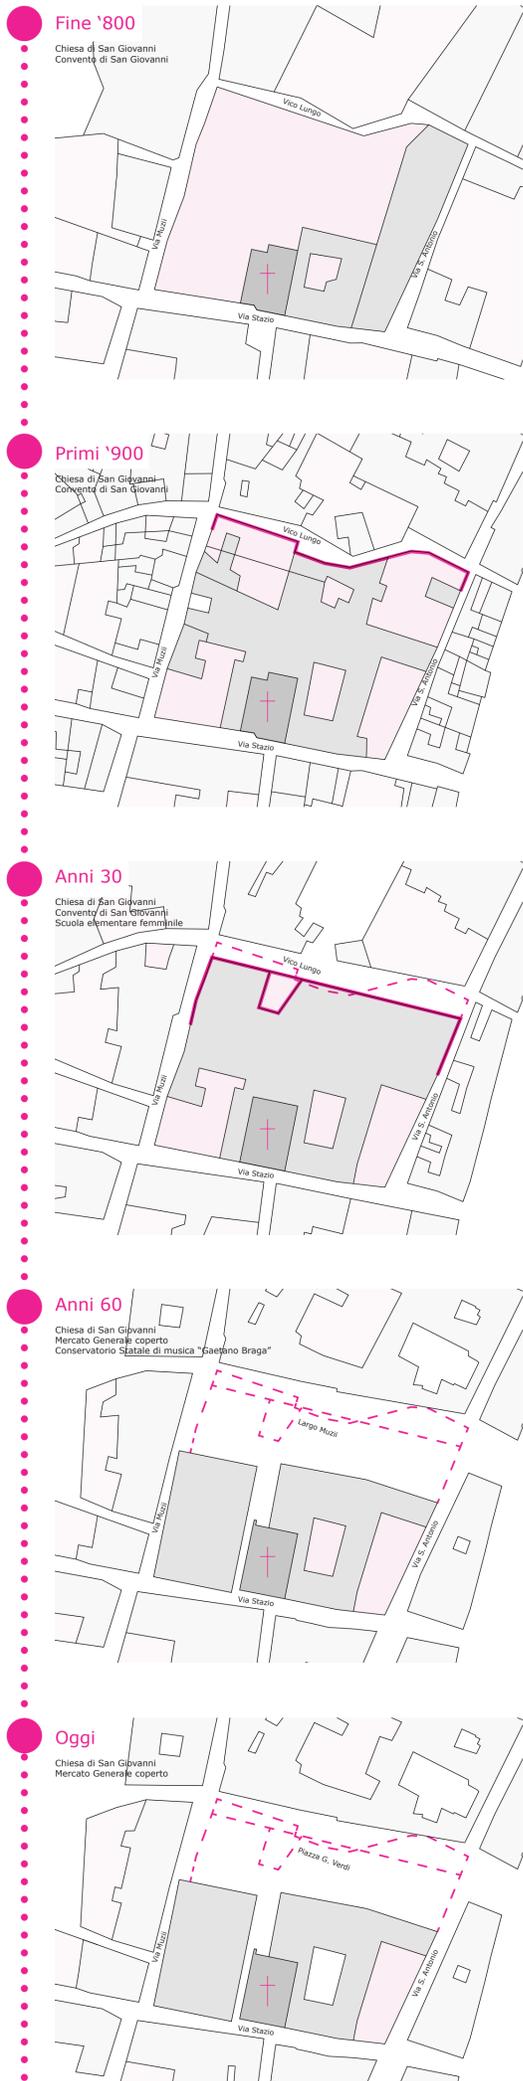

MASTERPLAN\_1:500



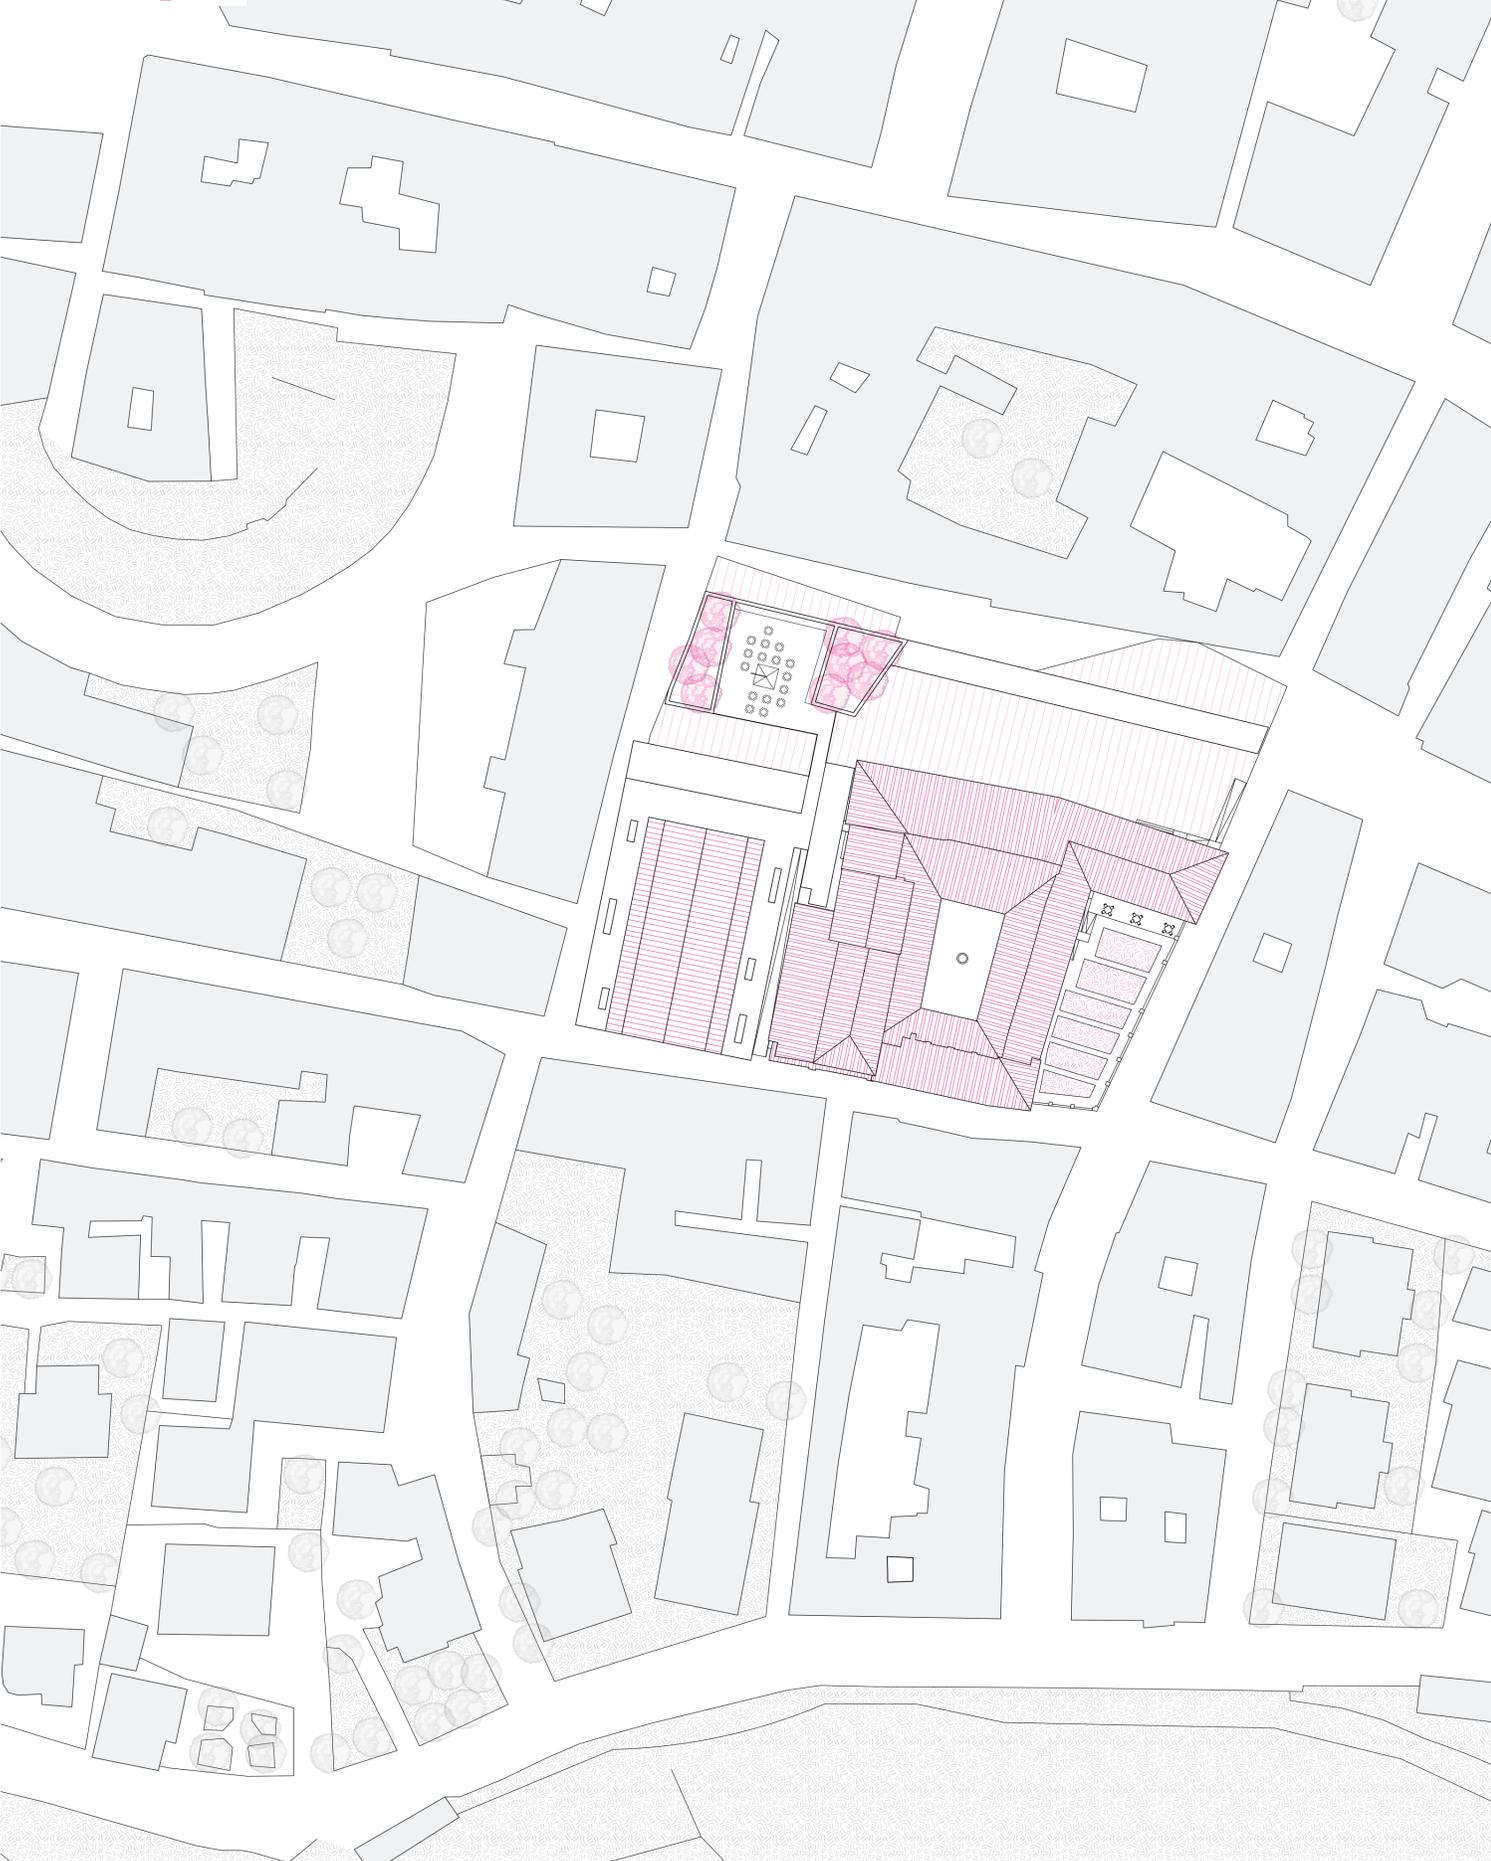





DIAGRAMMA FUNZIONALE





CONCEPT

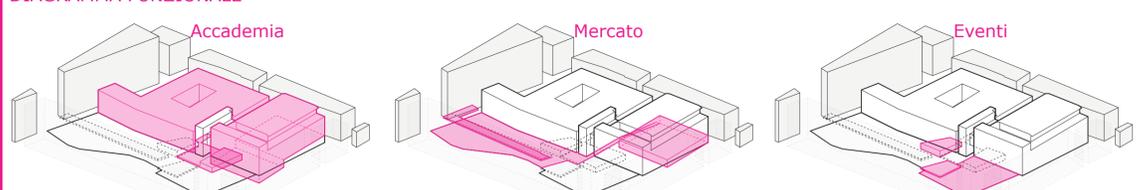


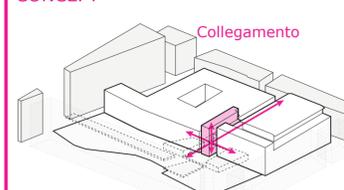

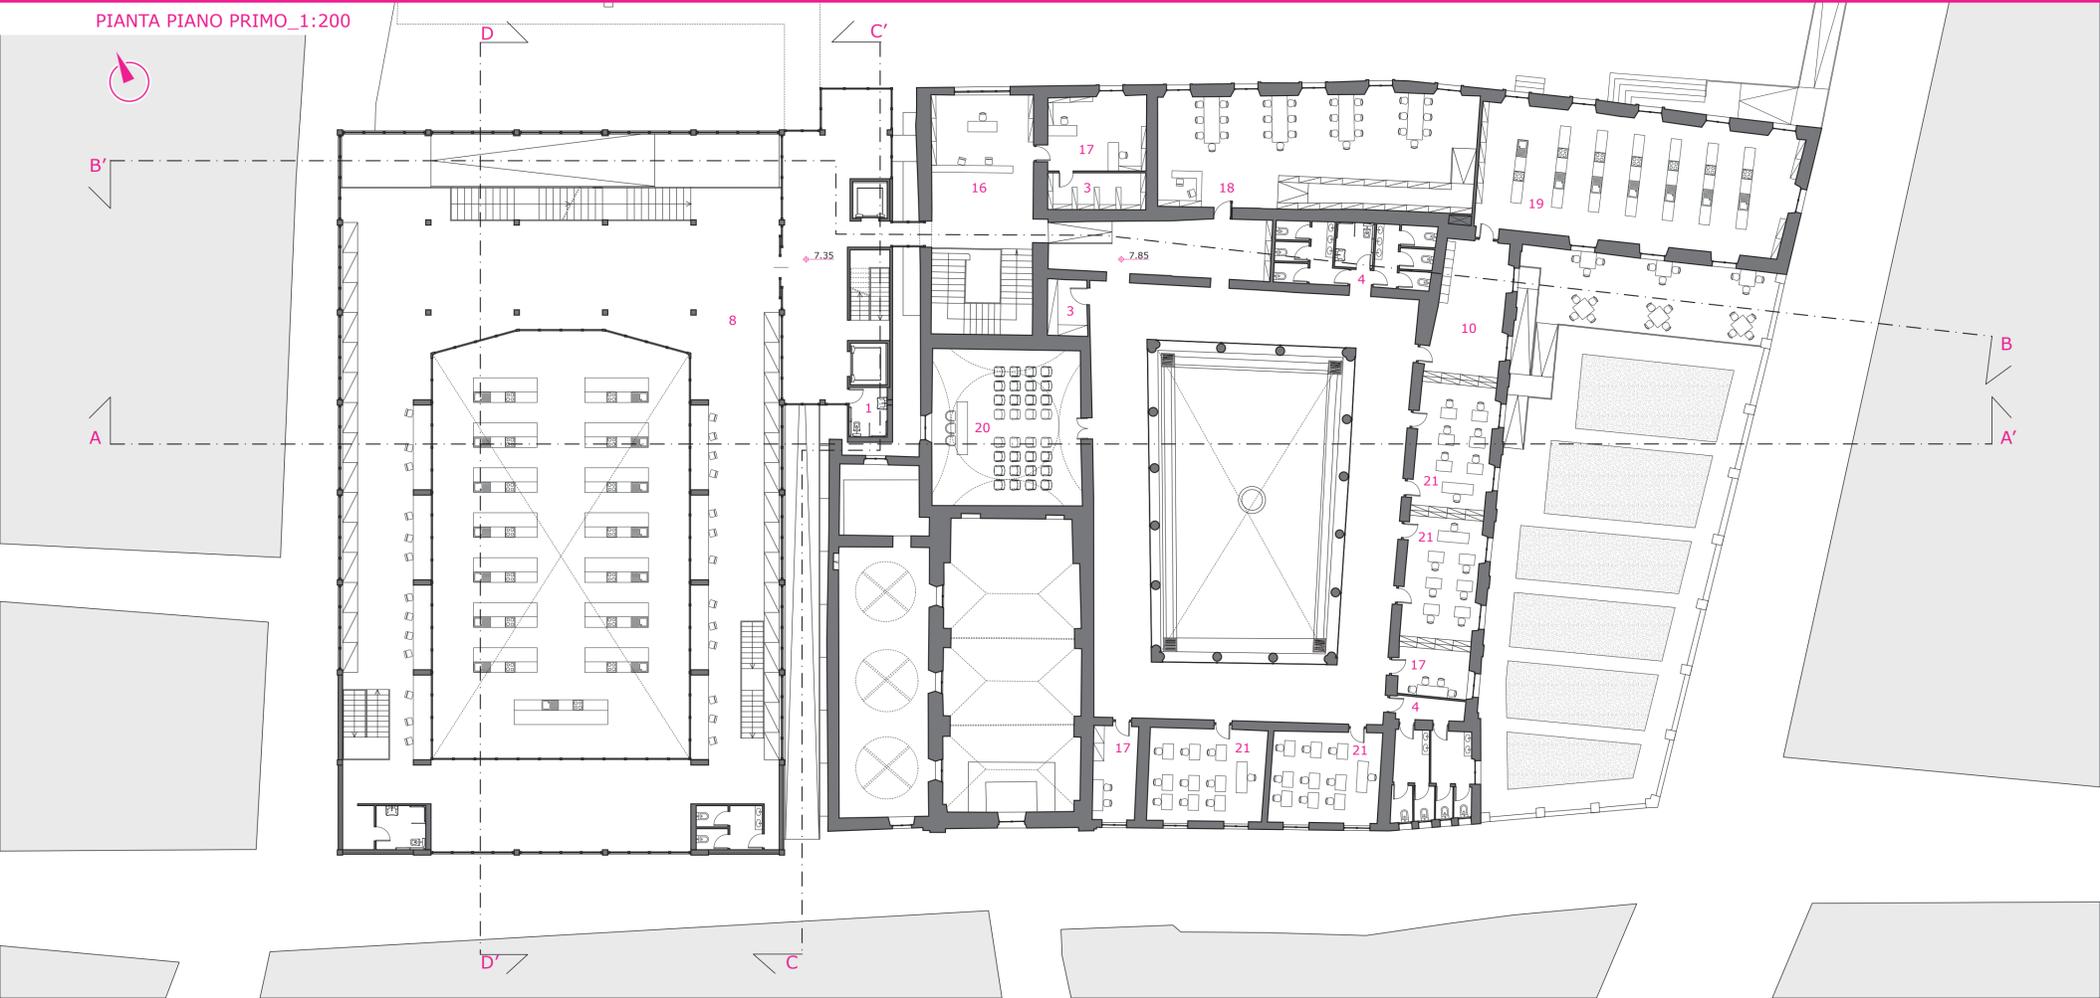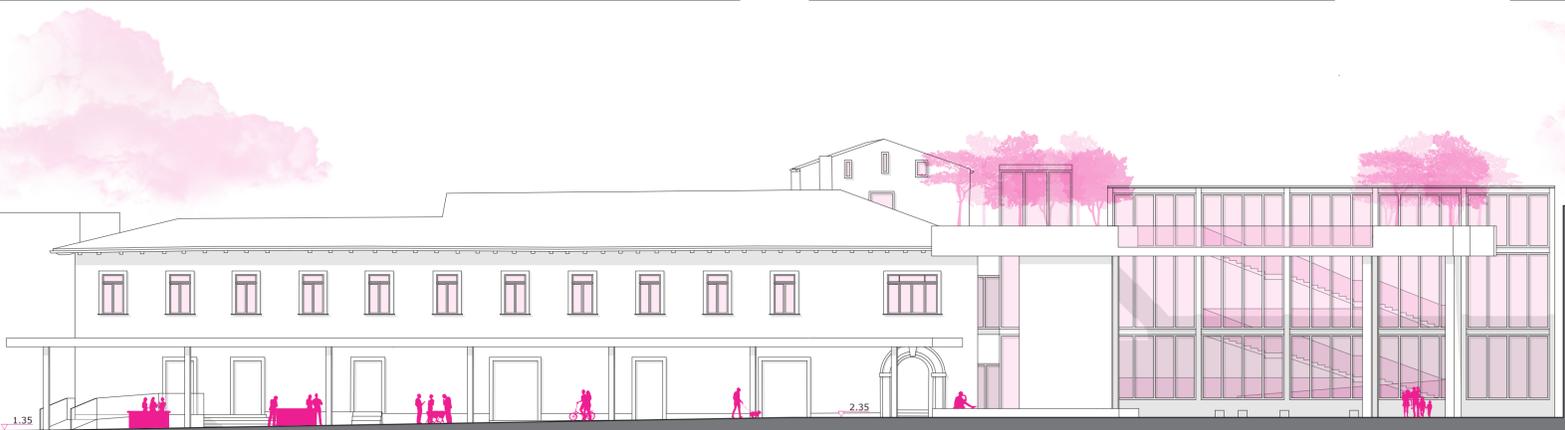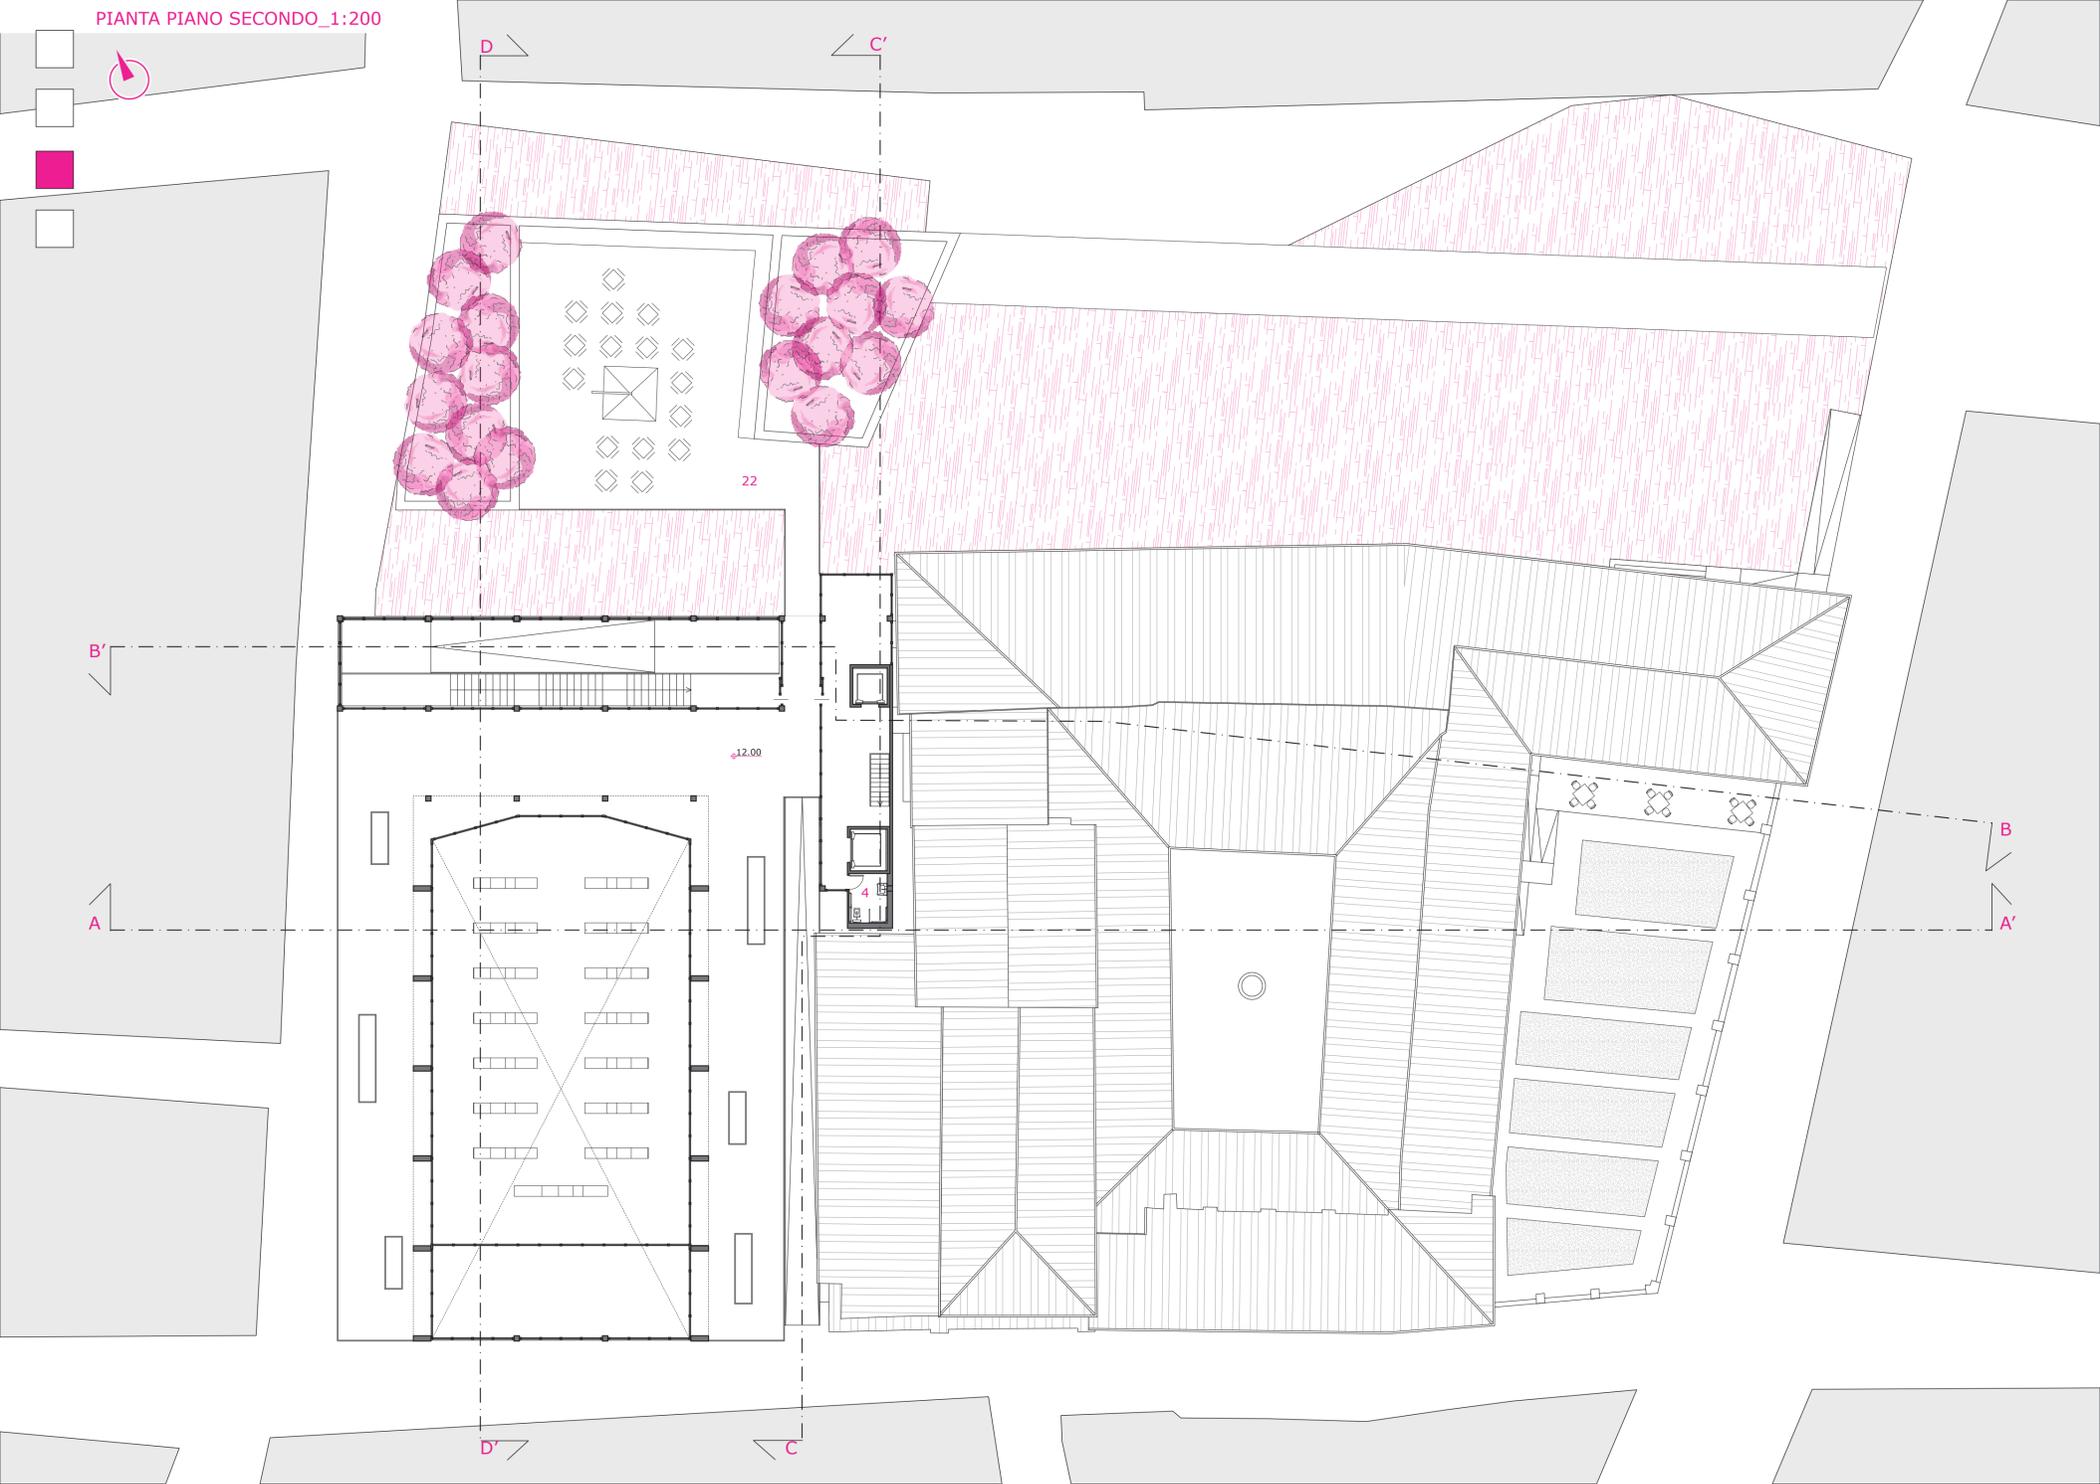

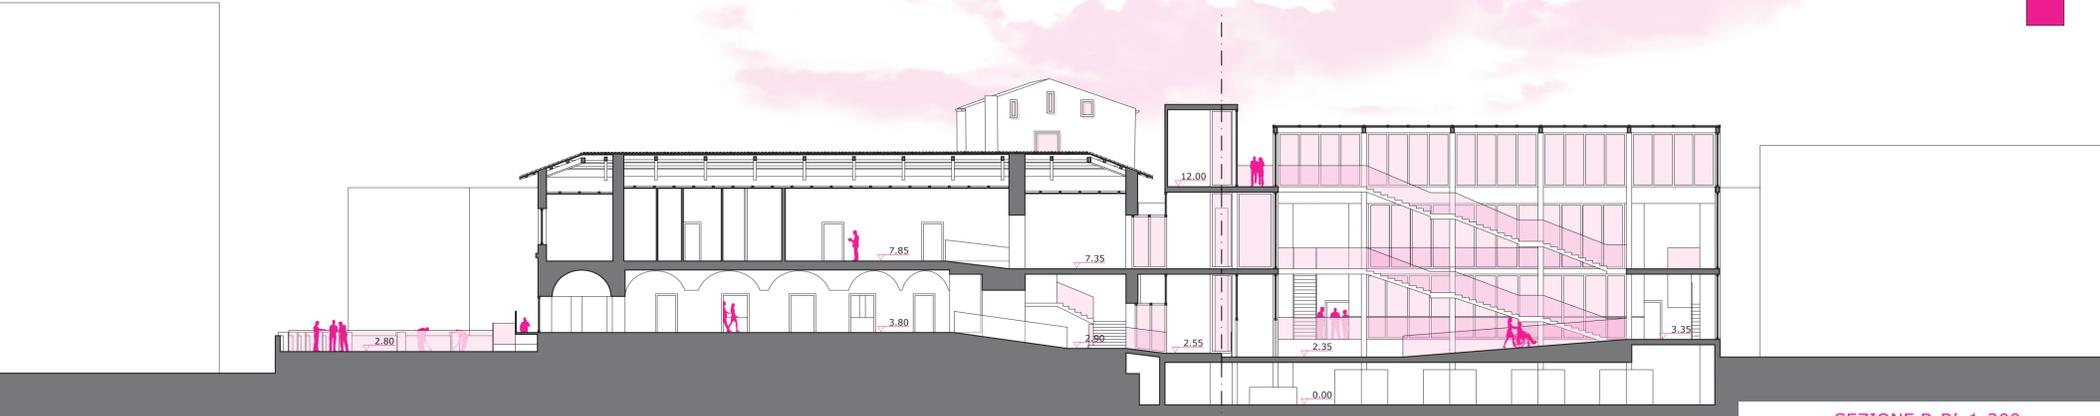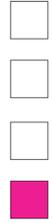

SEZIONE B-B' 1:200

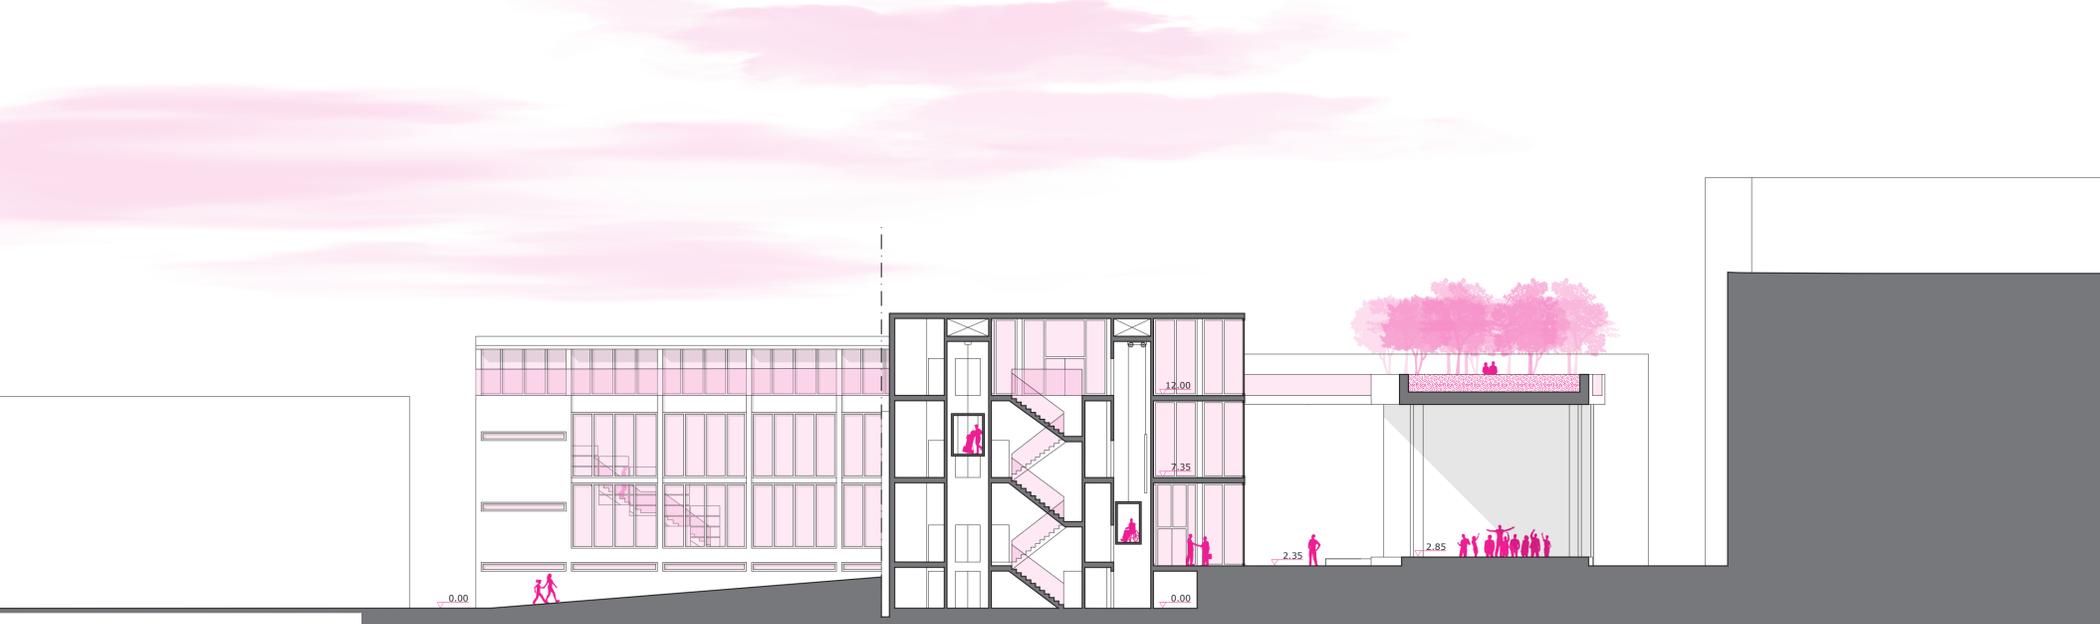


SEZIONE C-C' 1:200



SEZIONE D-D' 1:200



VISTA INTERNA\_SHOW COOKING

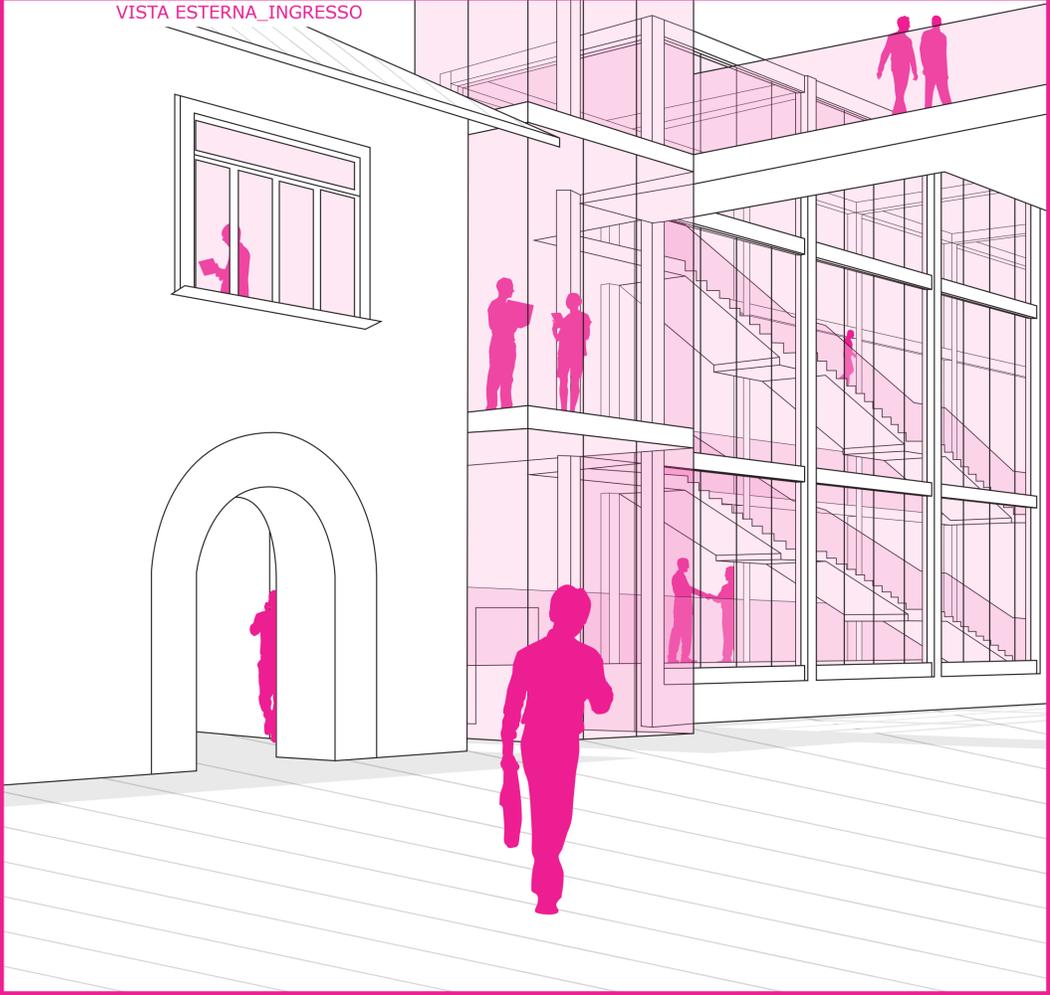

VISTA ESTERNA\_INGRESSO