

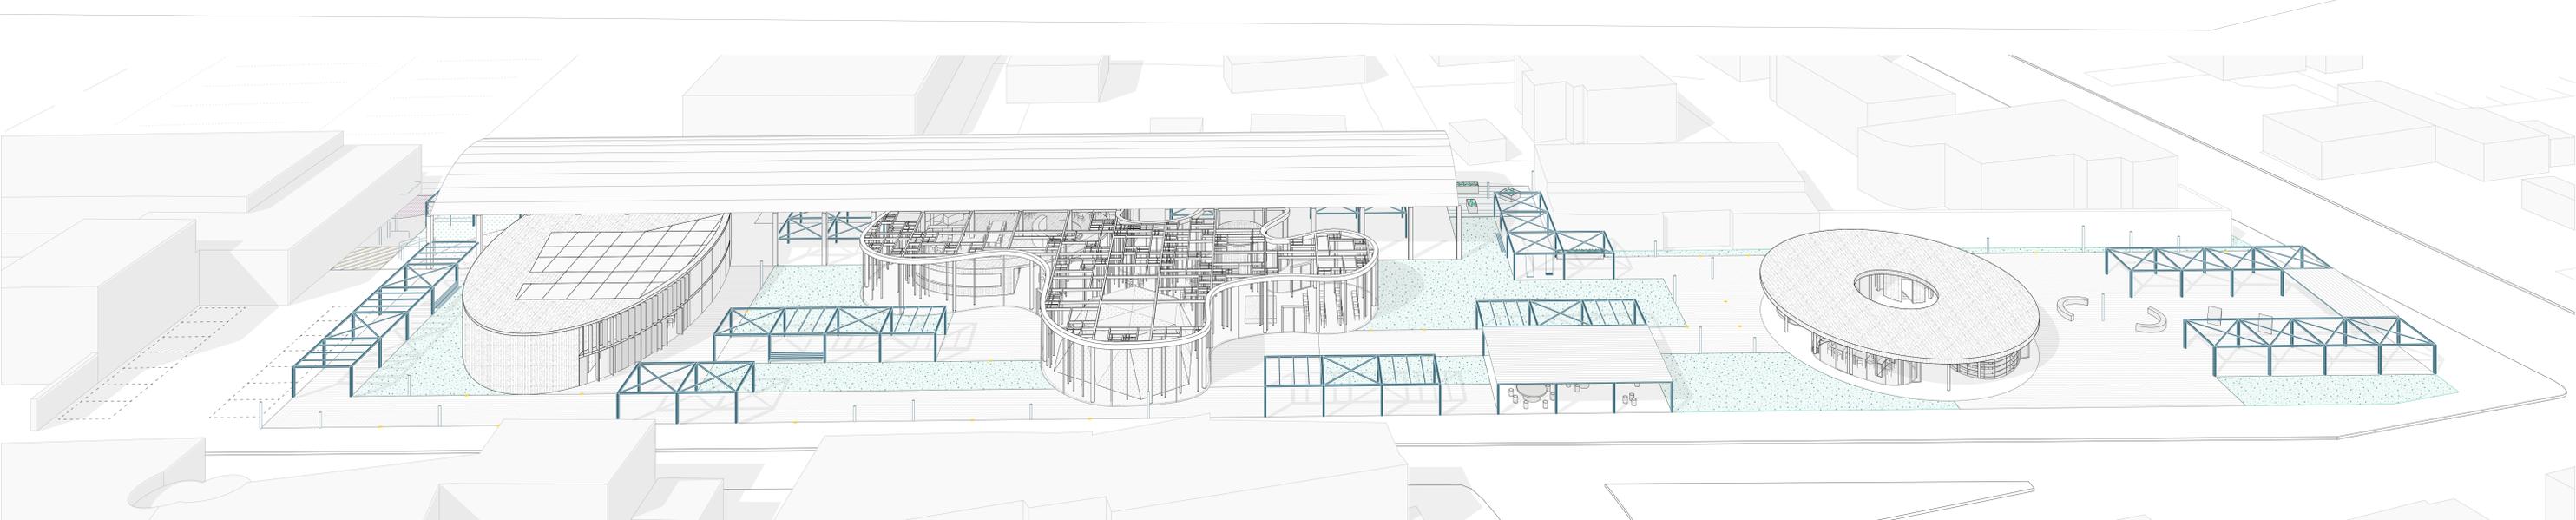
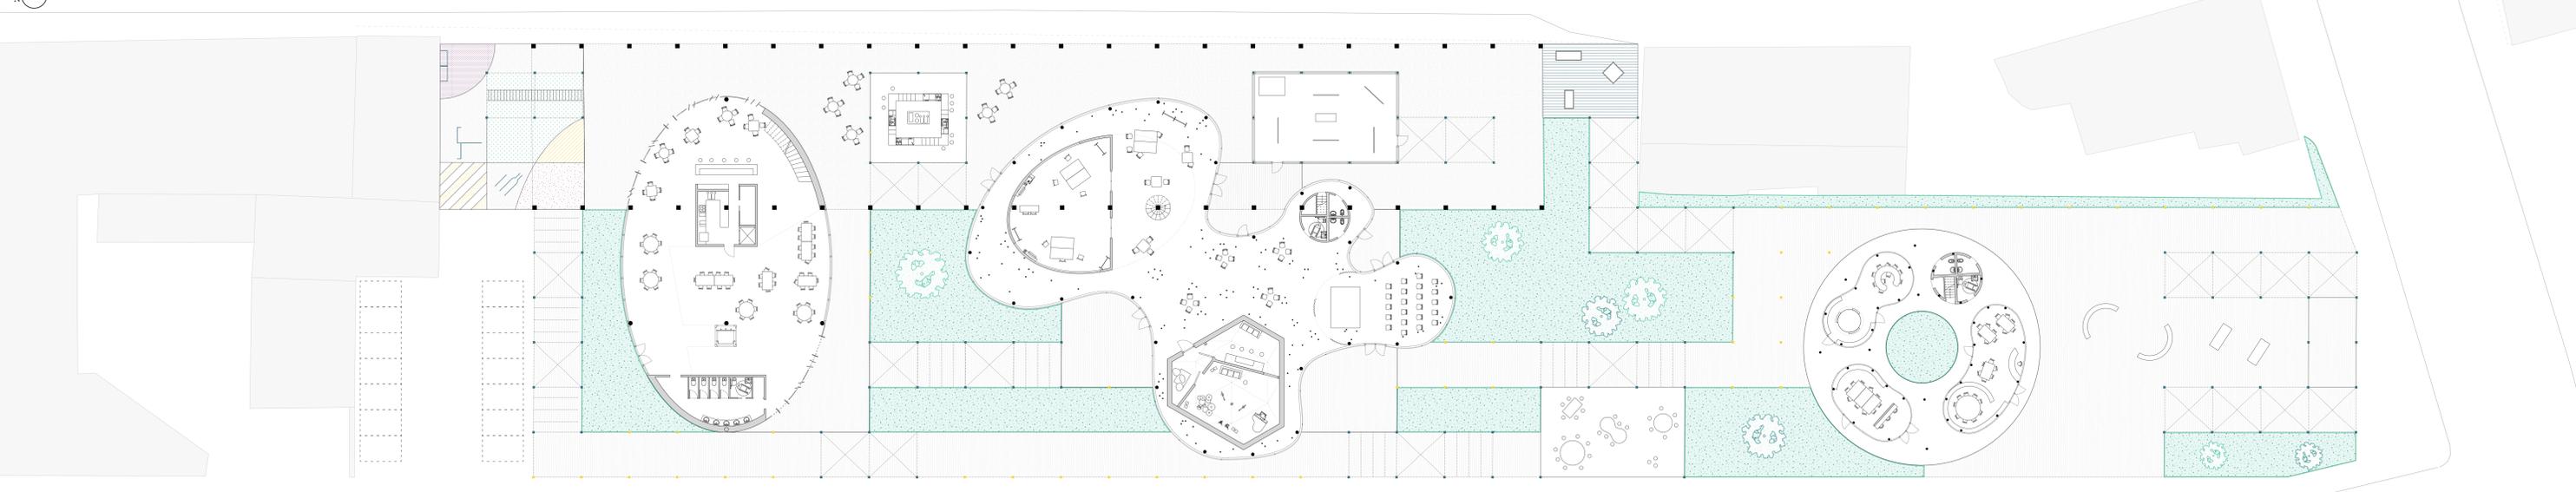
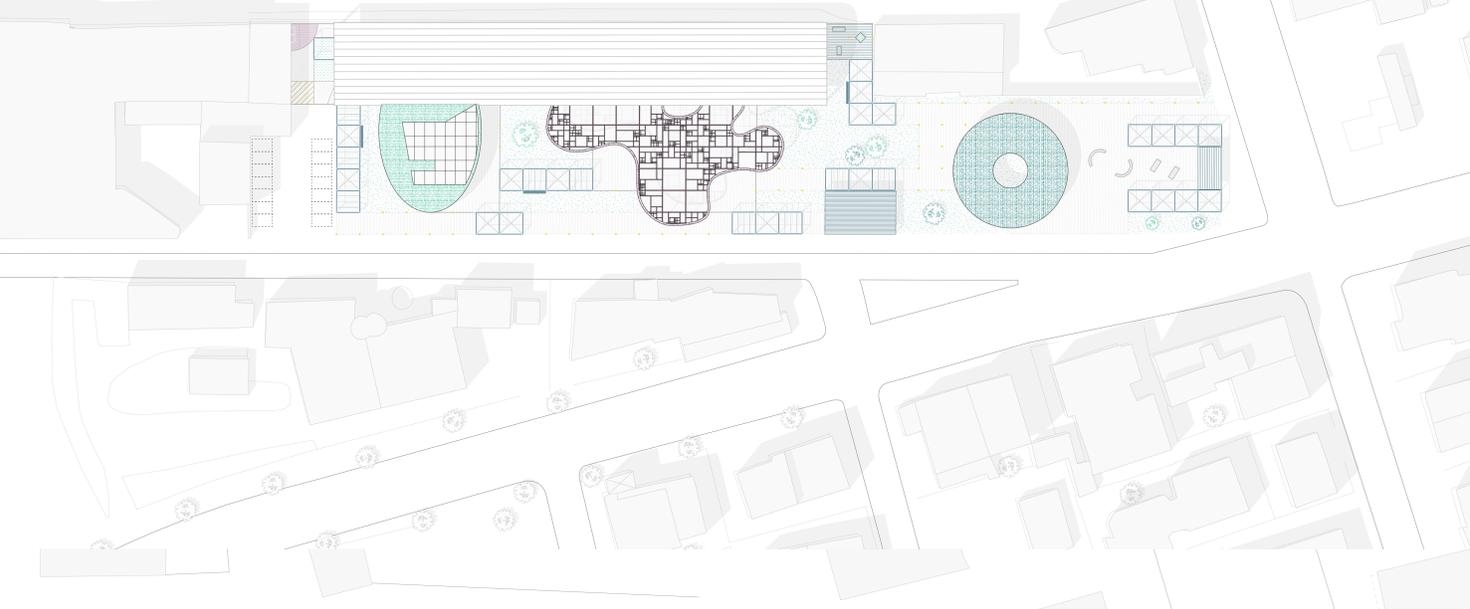
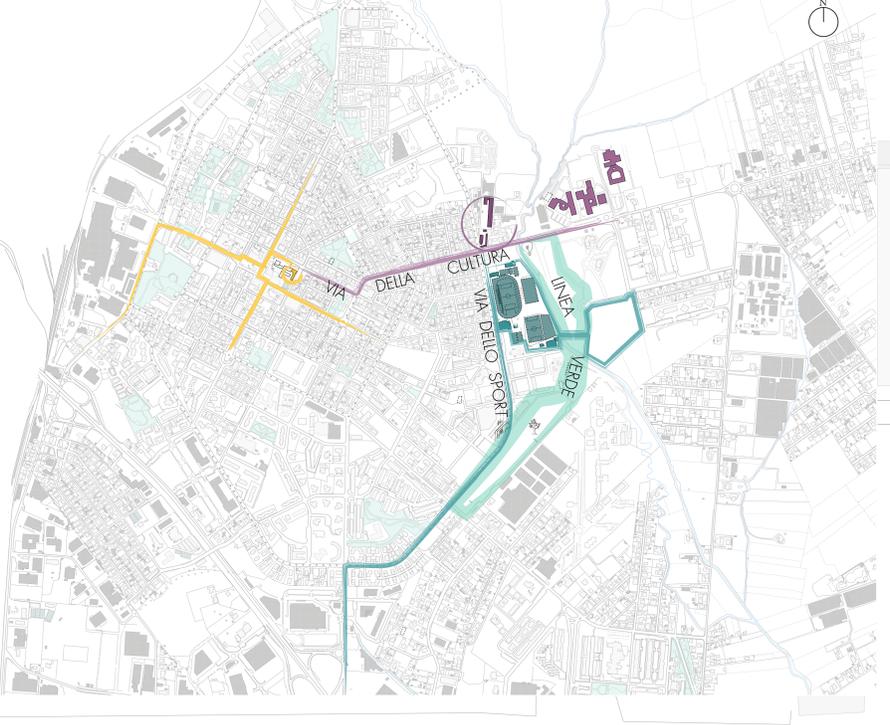



1935-Bando Nazionale Opera Generale Combattenti. Mussolini affida all'O.N.C. i lavori di bonifica dell'agro pontino; sorsero così nuove città "orto" a coronare la città di Roma e a servizio della capitale stessa. Aprila nasce in questo contesto ed inaugurata nell'ottobre del 1937. Nella storia la città assume diverse identità: agricola, industriale, speculazione edilizia intensiva. Oggi si trova in una situazione ibrida, in cui tutte queste identità permangono, ma non sono sufficienti allo sviluppo della città stessa. Il progetto si pone come obiettivi principali: il ripristino e il re delimitamento del confine cittadino con i nuovi quartieri residenziali attraverso un asse verde di confinamento e, su questo stesso asse, proporre una nuova centralità cittadina attraverso la progettazione di un "centro per lo sviluppo di idee", il cui scopo è quello di promuovere e sviluppare le risorse del territorio proiettando la città in un'ottica di progresso del settore terziario.

CONCEPT-PLAN: INDIVIDUAZIONE AREE DI PROGETTO \_Scala 1:10'000

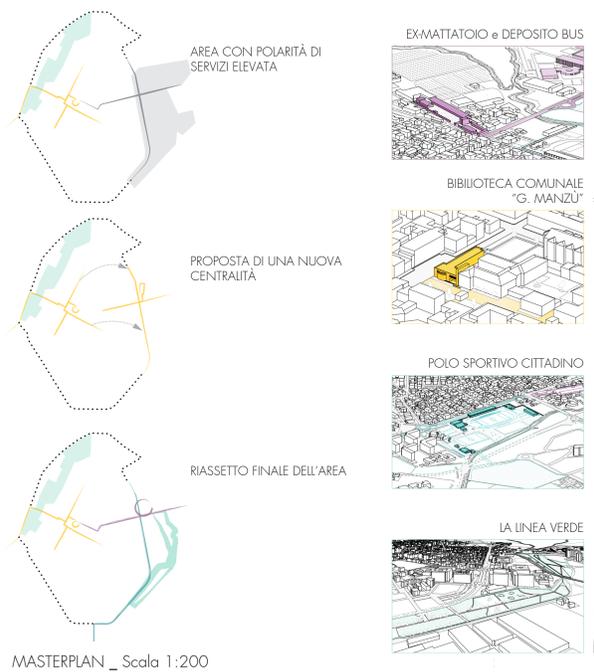

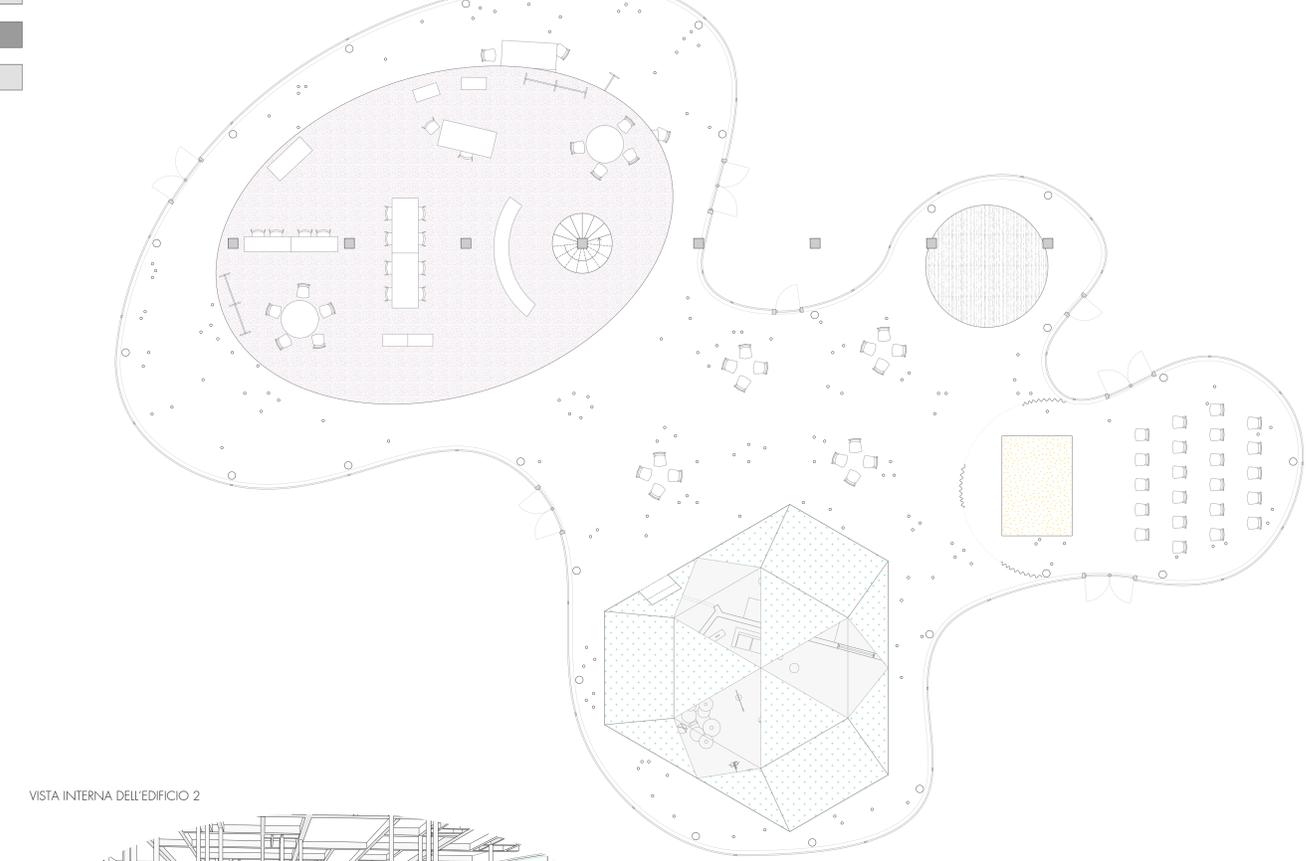


VISTA INTERNA DELL'EDIFICIO 2

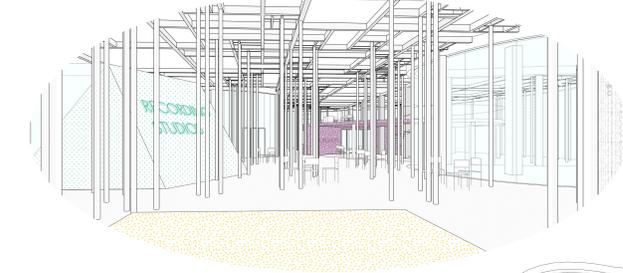



VISTA ESTERNA DELL'EDIFICIO 3



SEZIONE TRASVERSALE AA' \_Scala 1:200

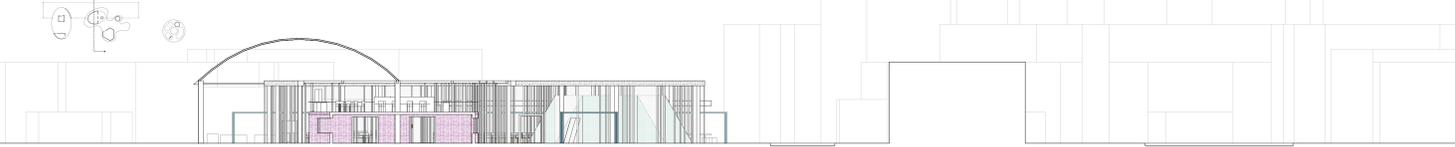

SEZIONE LONGITUDINALE \_Scala 1:200

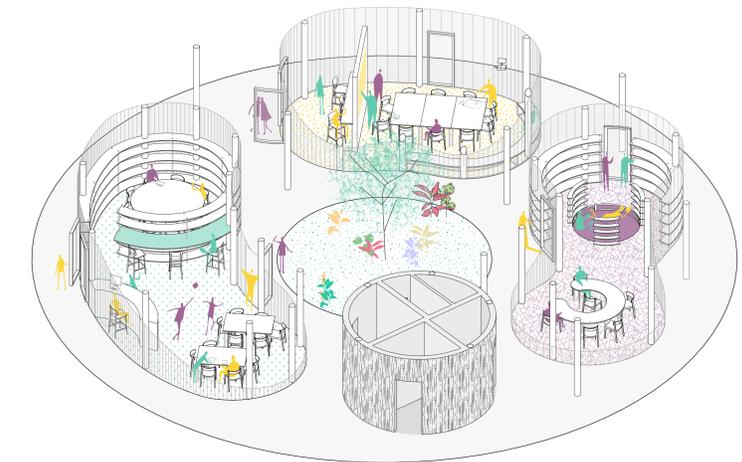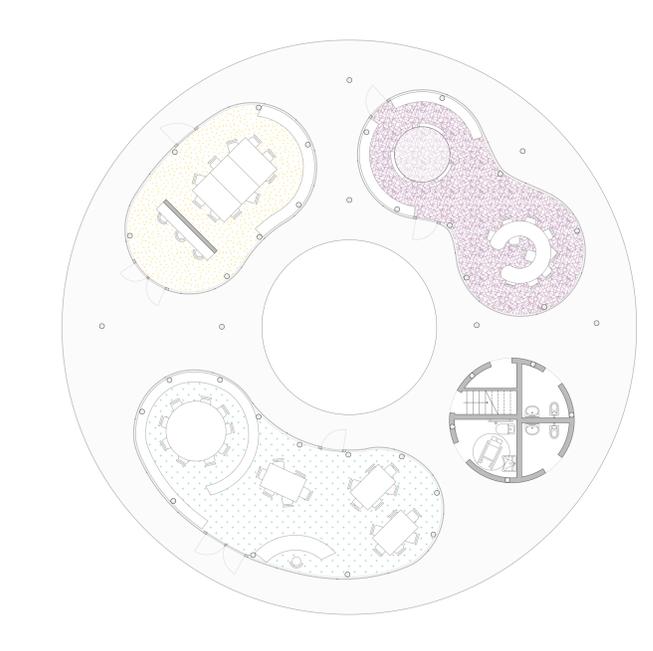

VISTA ESTERNA DELL'EDIFICIO 1



SEZIONE TRASVERSALE BB' \_Scala 1:200

