




TITOLO TESI: KitaCampus | Una nuova scuola d'infanzia nel quartiere universitario di Francoforte sul Meno

Relatore: Prof. Pippo Ciorra
Correlatore: Prof. Luca di Lorenzo Latini

Laureanda: Debora Di Francesco

Lo sviluppo e la crescita degli studenti universitari in Germania hanno ispirato la realizzazione di questo progetto. Situato all'interno della nuova area urbana in costruzione del "CampusMeile", una strada che connette i vari campus universitari della città di Francoforte. Il progetto si concentra su un nuovo Kindergarten posizionato nel cuore del CampusMeile, progettato per integrare e sostenere gli studenti universitari genitori. Questa struttura scolastica offre uno spazio in cui gli studenti possono conciliare i loro impegni accademici con le responsabilità familiari, fungendo da risorsa di assistenza e sostegno per la comunità universitaria. Attraverso la creazione di spazi flessibili e multifunzionali, quali la nursery, il co-living e le aree di studio come la biblioteca, il Kindergarten si fonde armoniosamente con l'ambiente dei Campus universitari, offrendo opportunità di apprendimento, divertimento e interazione per tutti gli utenti. L'obiettivo principale del progetto è quello di integrarsi perfettamente con il quartiere, offrendo spazi verdi al piano terra e un'area giochi accessibile a tutta la comunità.

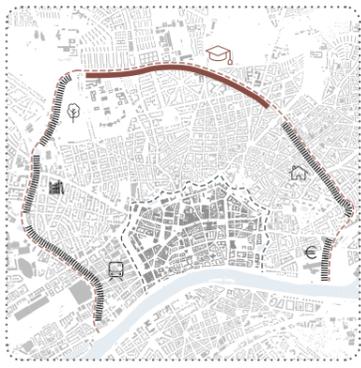


Suddivisione Alleenring



Kindergarten

● Privati
● Pubblici

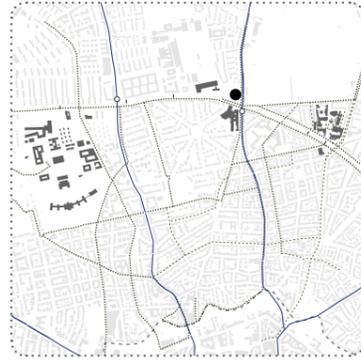

Mobilità

● Mobilità Dolce
● U-Bahn



Verde e Playground



Goethe University


School of Finance

NationalBibliothek

University of Applied Sciences


Area Sito: 7493 m2



Area Kindergarten: 3400m2
Capacità: 80/90 bambini
Età: 0-3 nursery
3-6 kindergarten

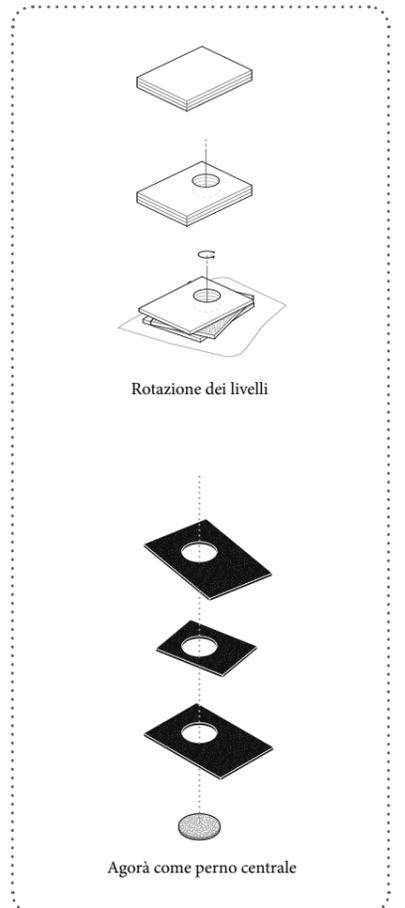

Rotazione dei livelli

Agorà come perno centrale


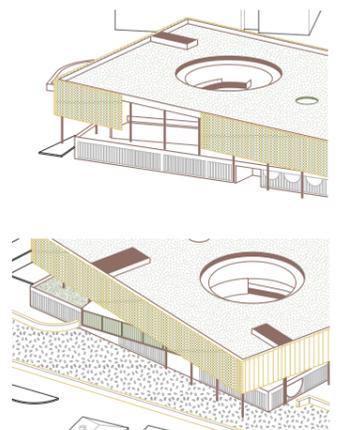


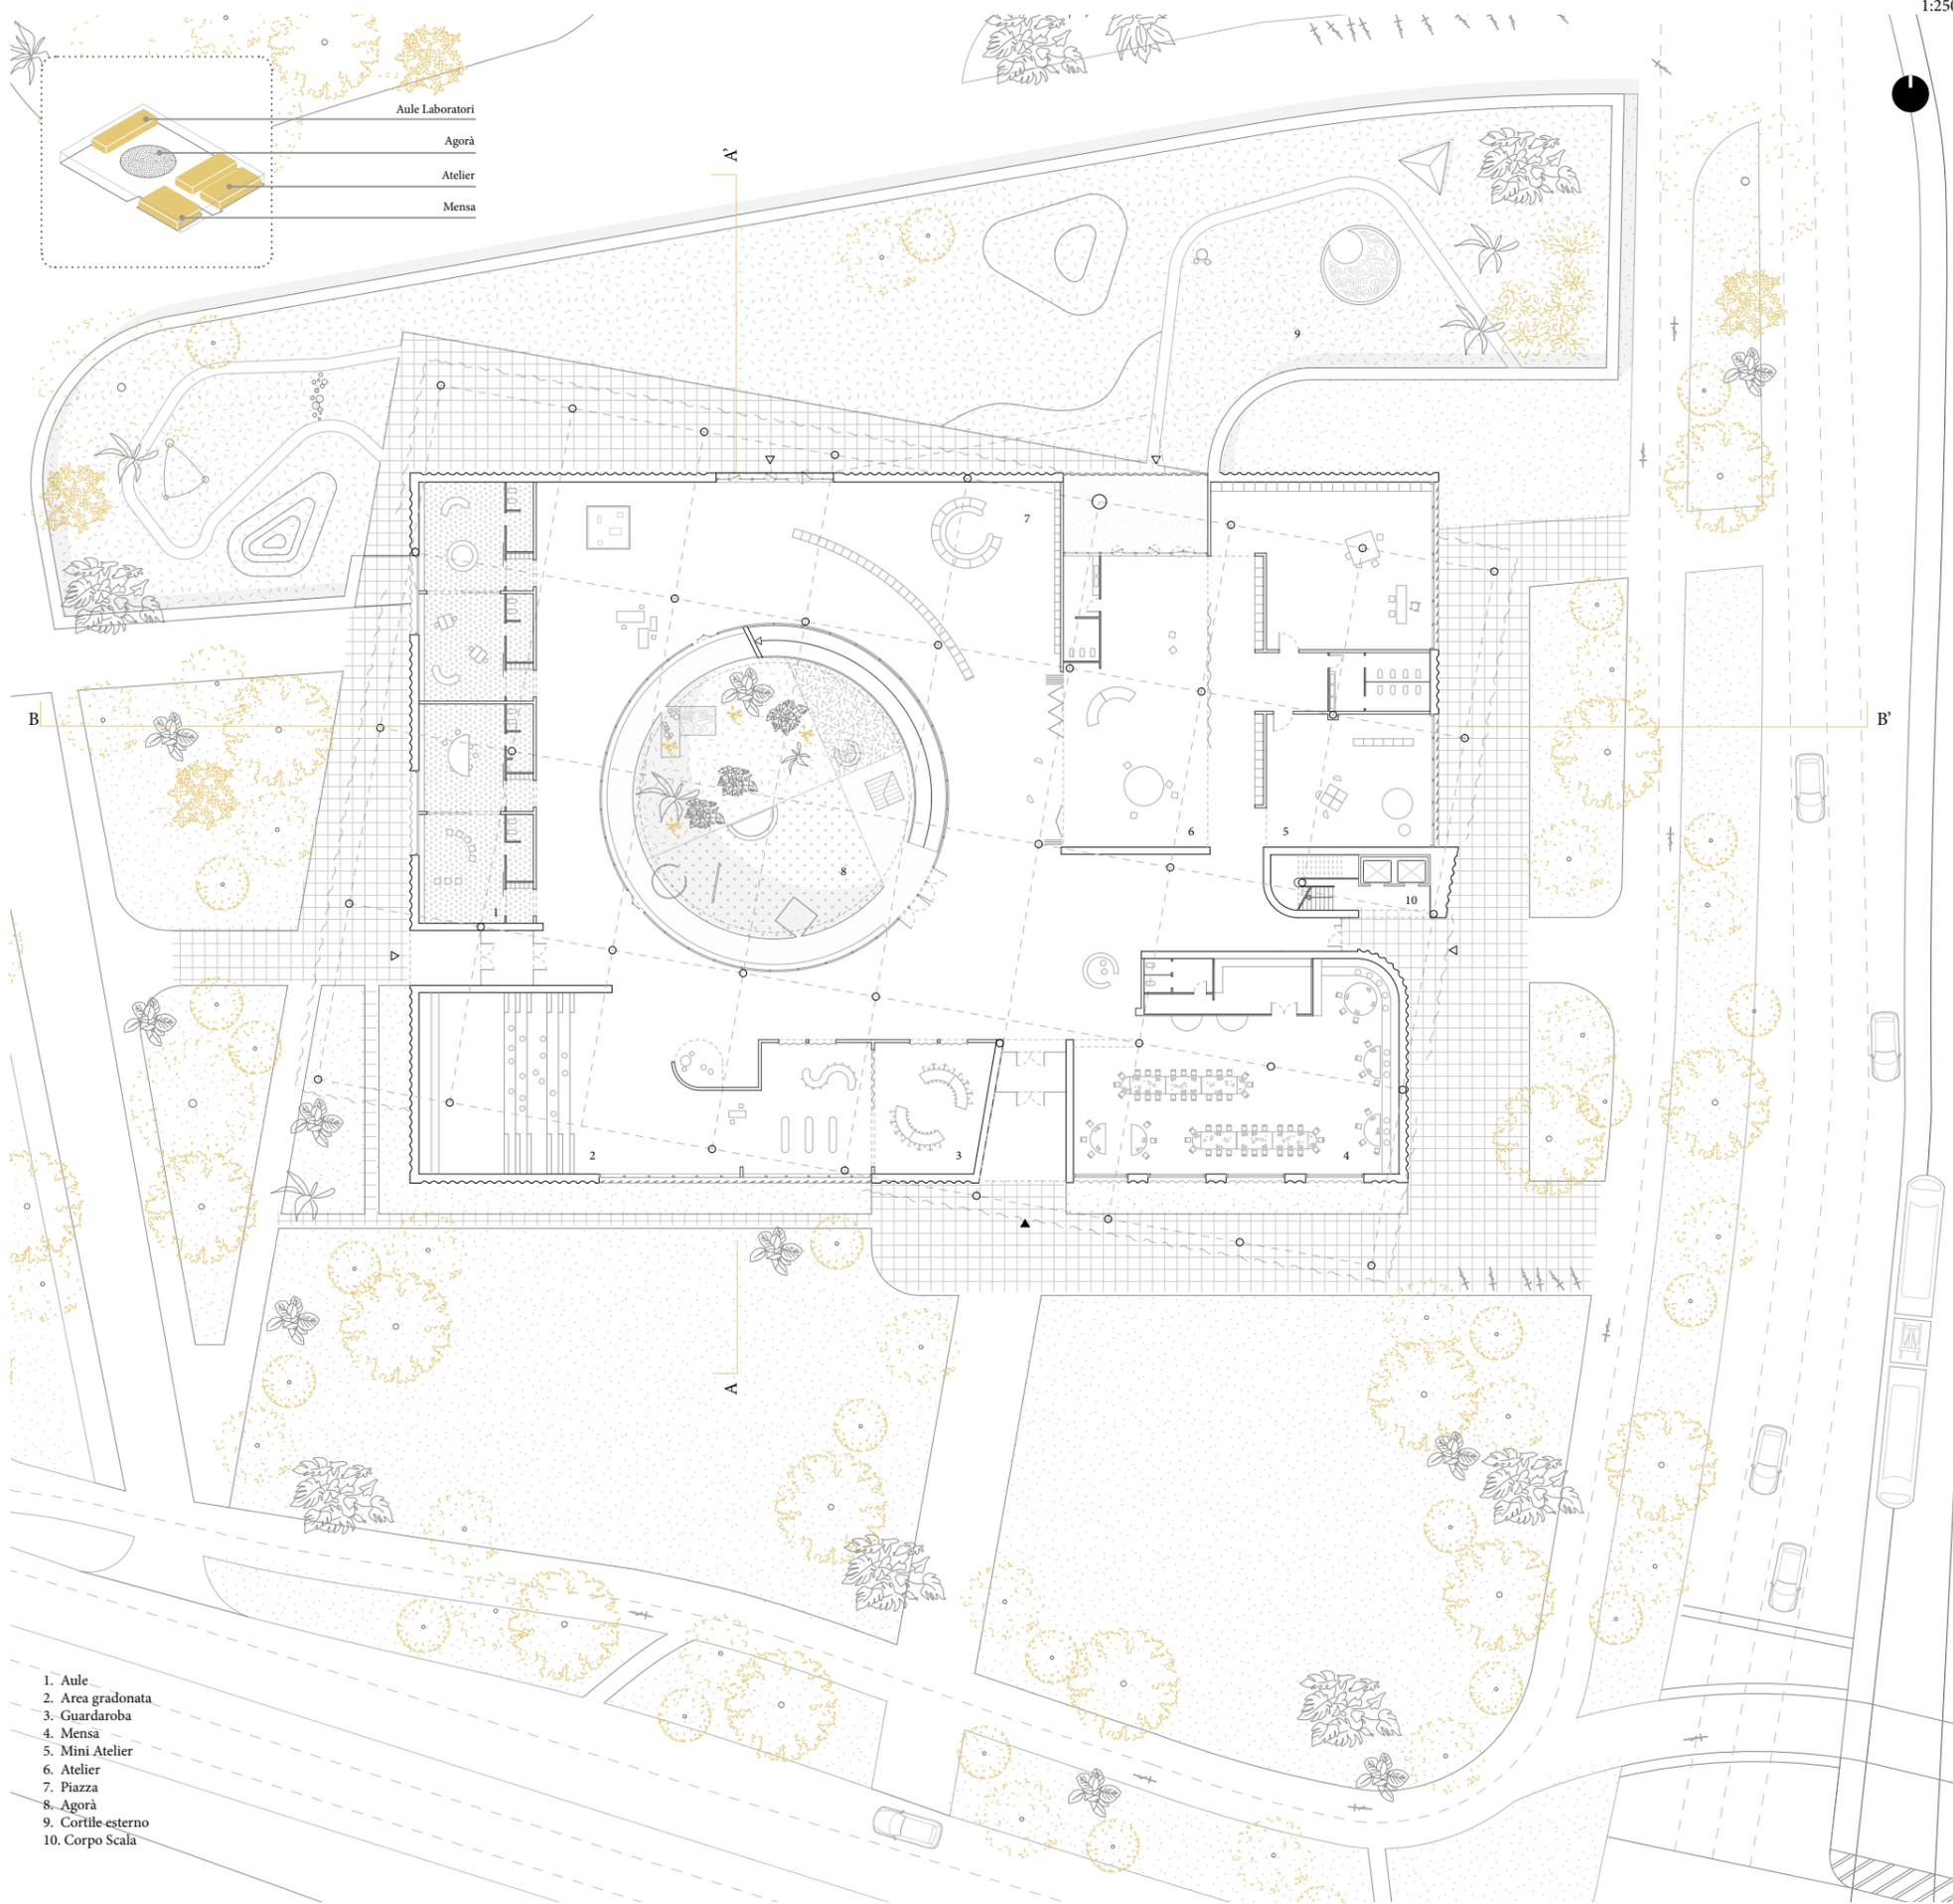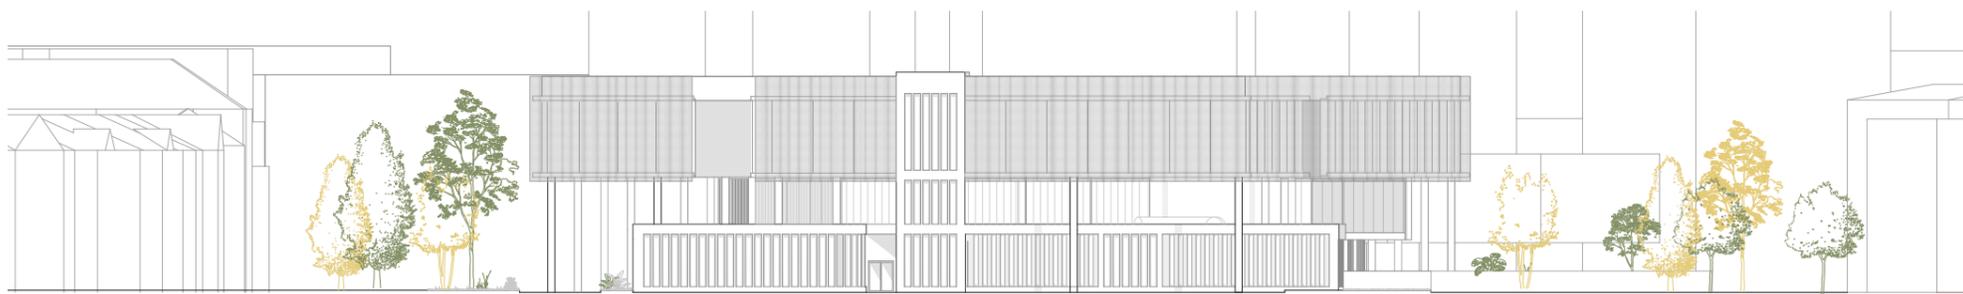



Pianta Primo Piano



Nursery e CoLiving
1:250

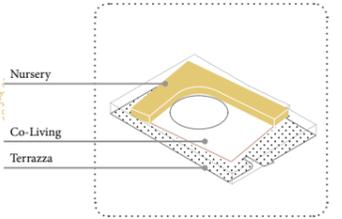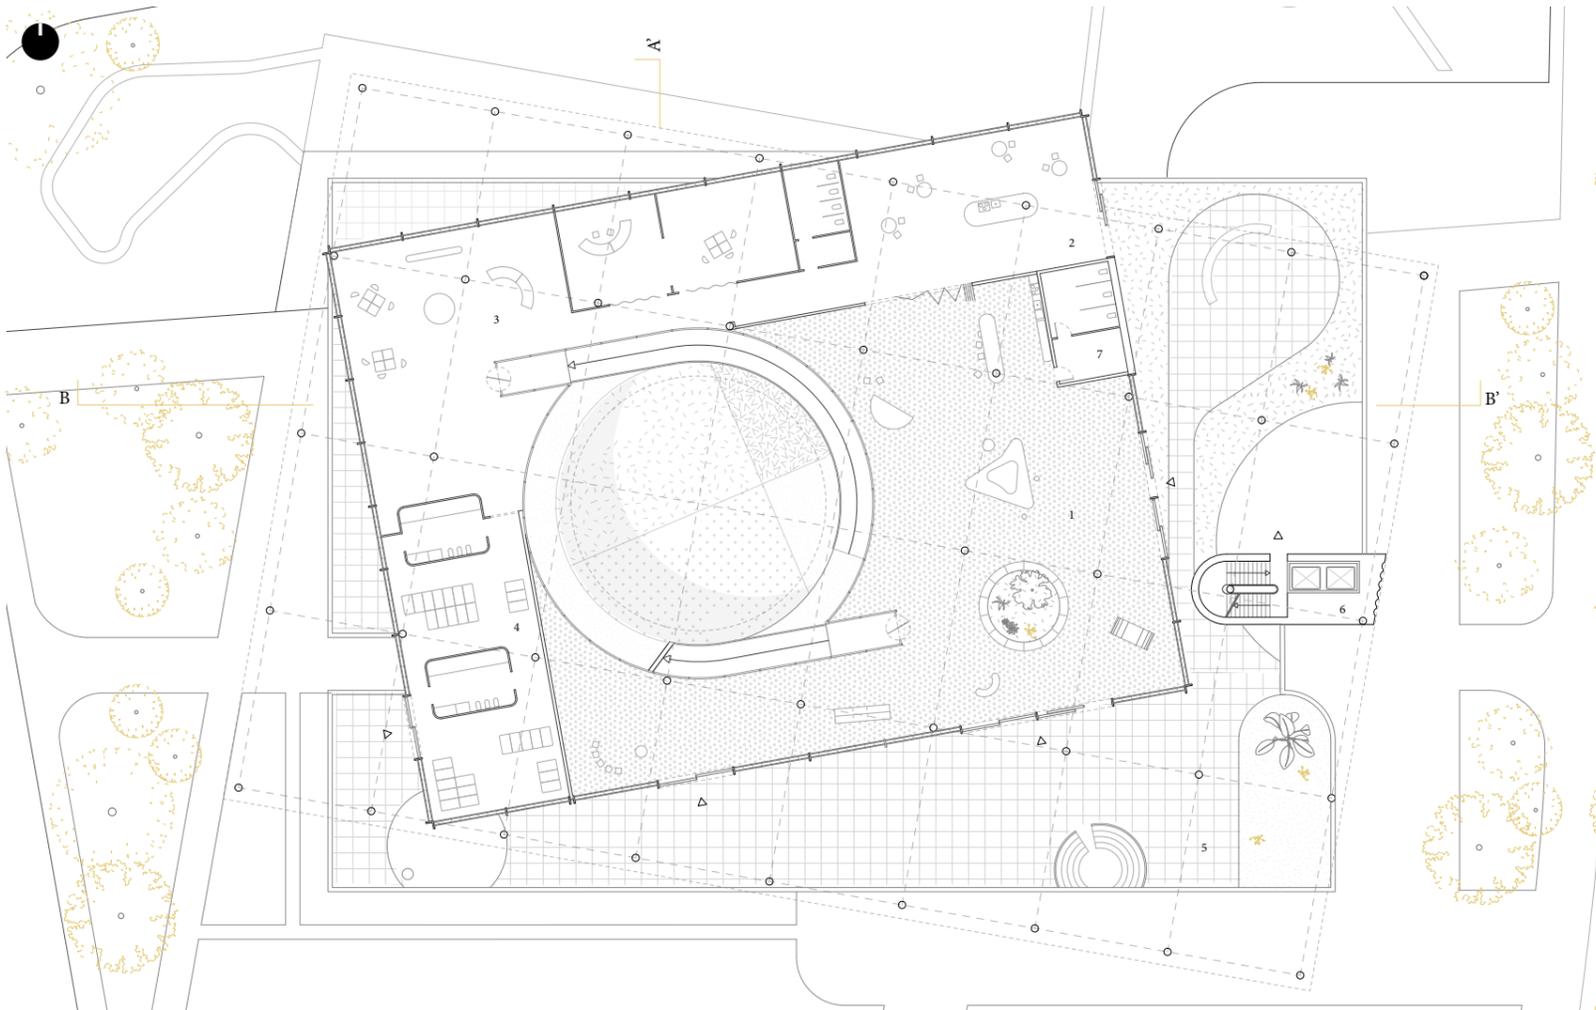

- 1. Area Co-Living_Incontro genitori, insegnanti, bambini
- 2. Uffici
- 3. Cucina
- 4. Zona Riposo con lettini per bambini 0-3
- 5. Terrazza Esterna
- 6. Corpo scala
- 7. Cucina + Servizi


Pianta Secondo Piano

Biblioteca - CoWorking
1:250

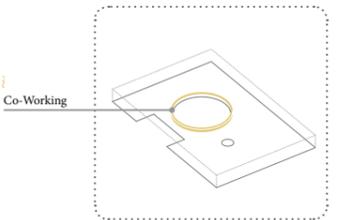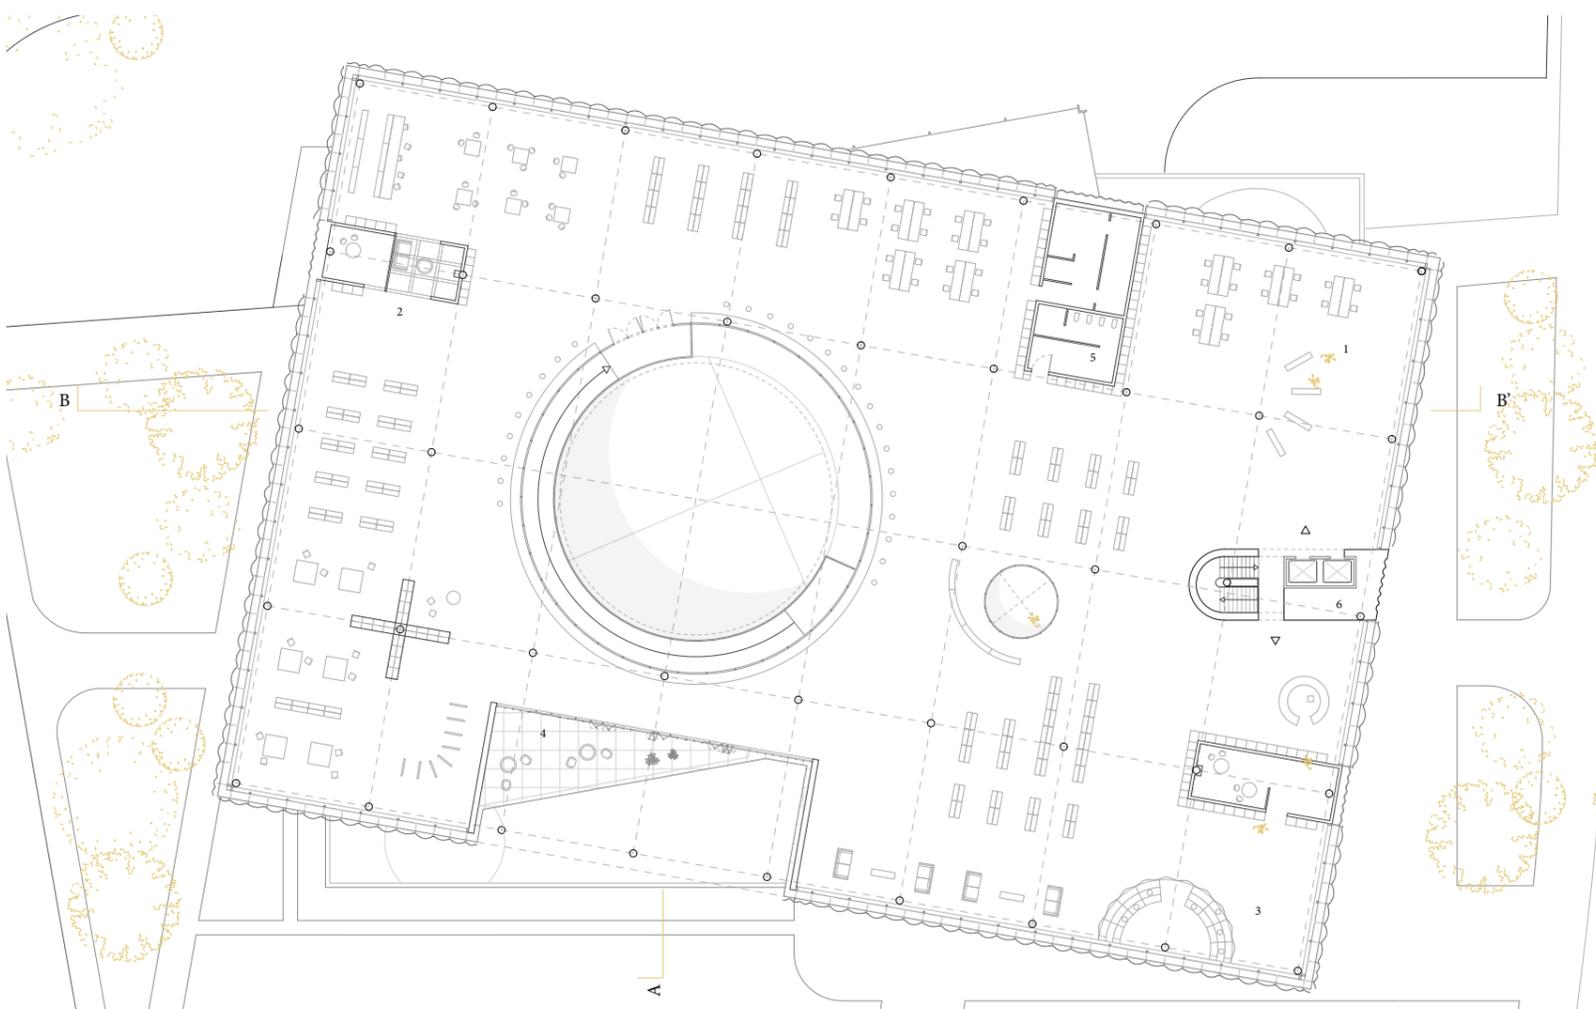

- 1. Area Lettura
- 2. Uffici
- 3. Area Svago
- 4. Terrazzino
- 5. Servizi
- 6. Corpo Scala

Sezione B-B'
1:200

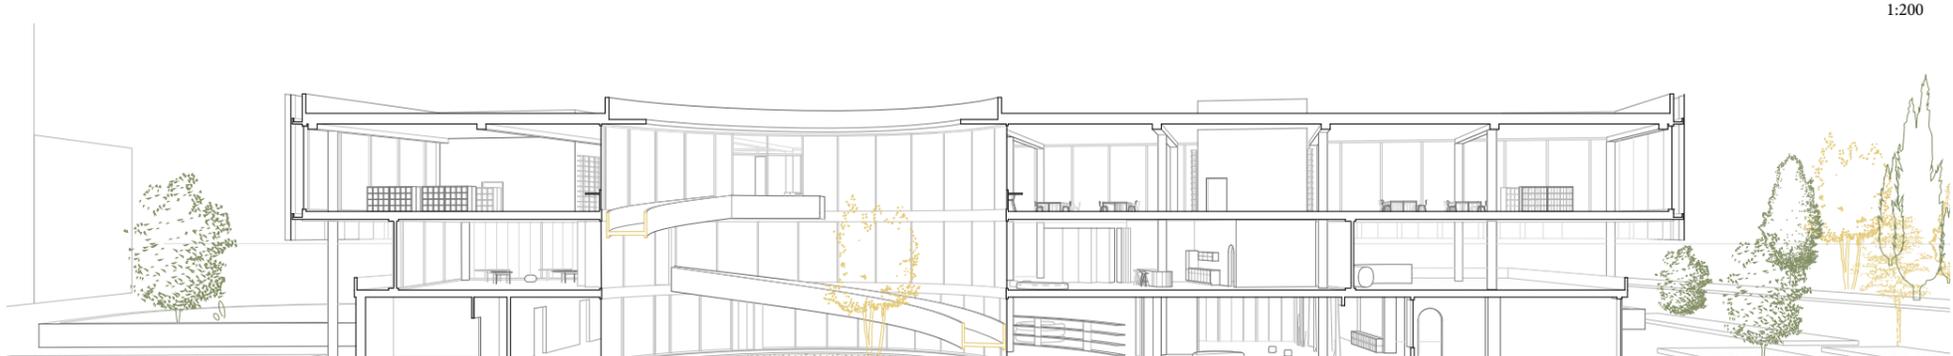



Vista Esterna




Interno Kindergarten



Cortile Esterno



Interno Co-Living

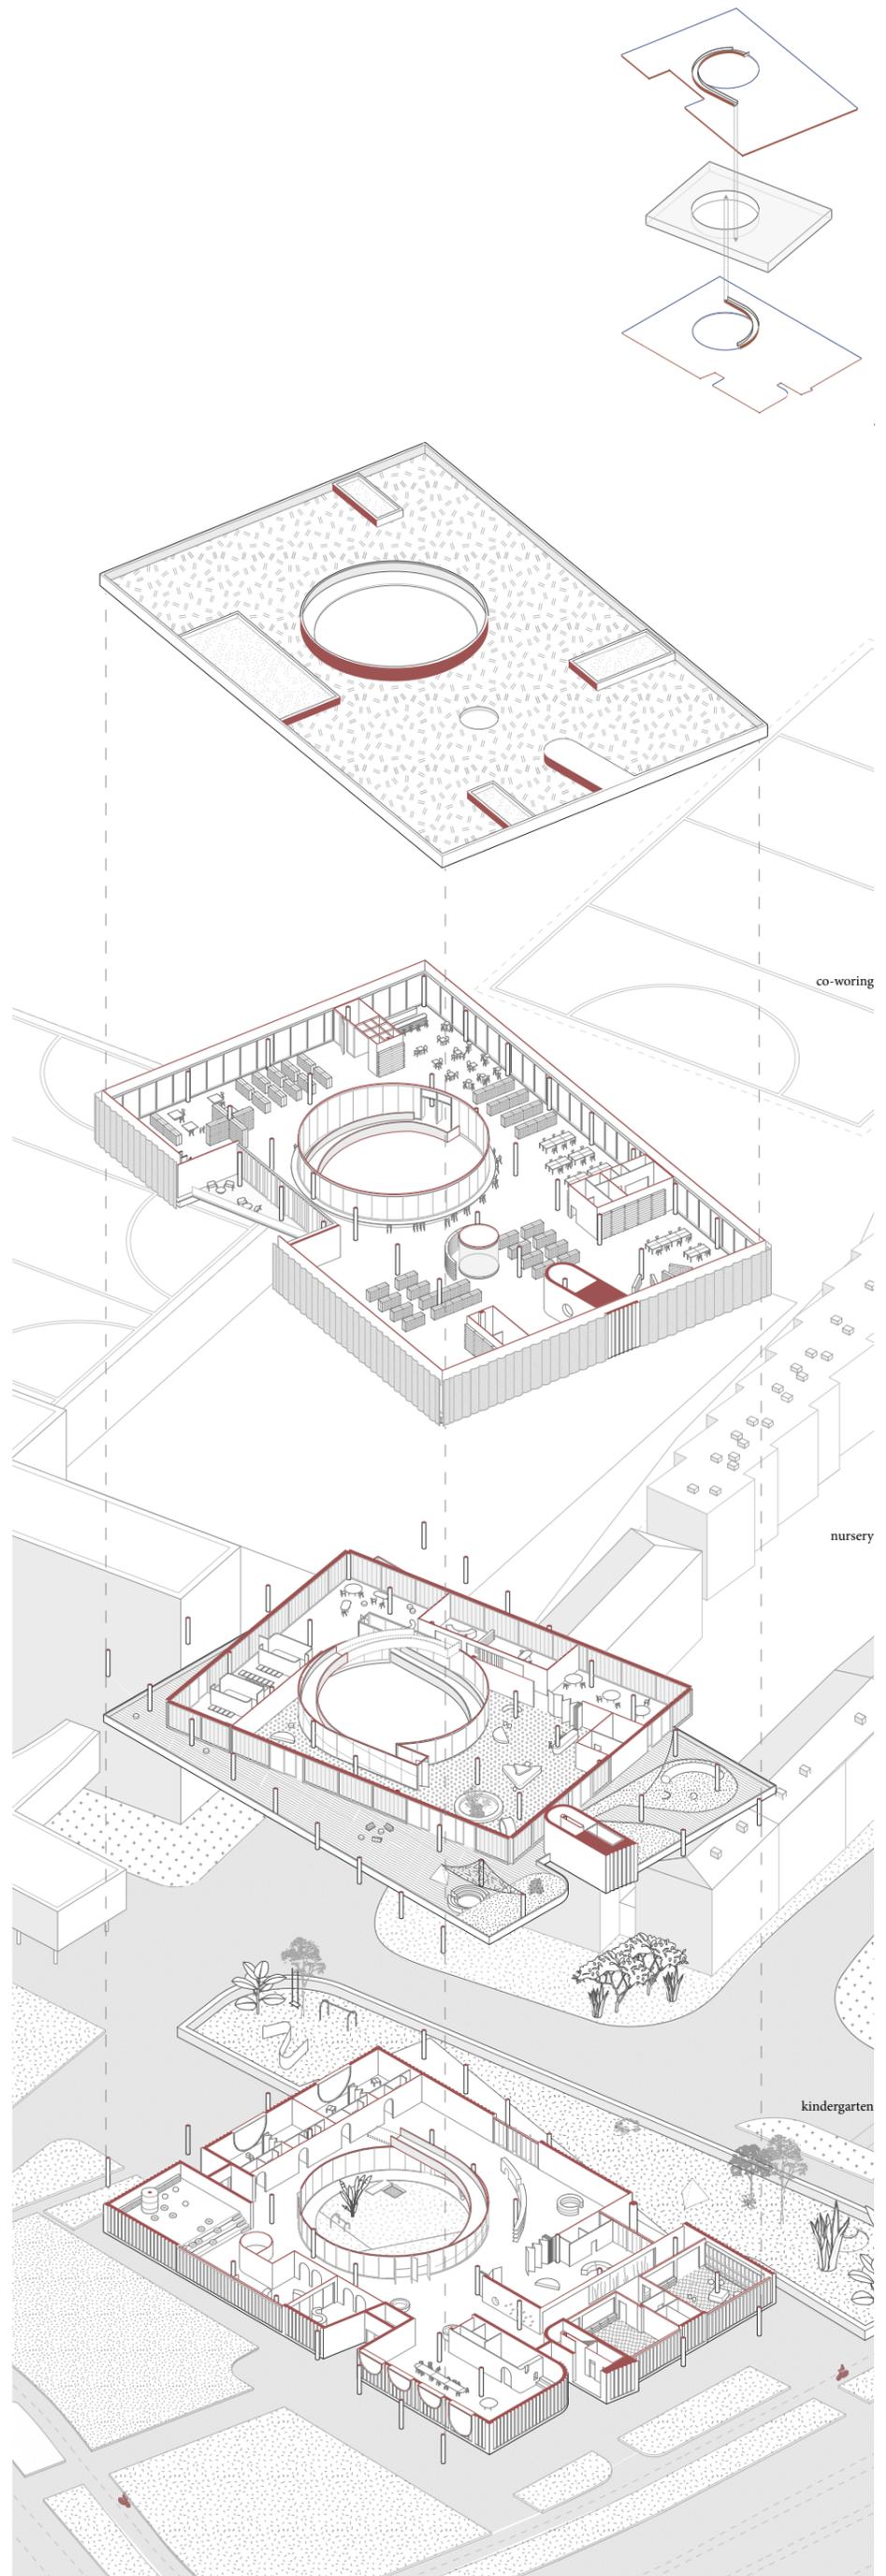



UNIVERSITÀ DEGLI STUDI DI CAMERINO

SCUOLA DI ARCHITETTURA E DESIGN "E. VITTORIA"

CORSO DI LAUREA IN

.....ARCHITETTURA E INGEGNERIA EDILE-ARCHITETTURA LM-4.....

TITOLO DELLA TESI

.....
.....KITA CAMPUS.....
.....UNA NUOVA SCUOLA D'INFANZIA NEL QUARTIERE UNIVERSITARIO DI FRANKFURT
AM MAIN.....

Laureando/a

Nome.....DEBORA DI FRANCESCO.....

Firma.....*Debora Di Francesco*.....

Relatore

Nome.....GIUSEPPE CORRA.....

Firma.....*Giuseppe Corra*.....

Se presente eventuale Correlatore indicarne nominativo/i

.....LUCA DI LORENZO LATINI.....
.....

ANNO ACCADEMICO

.....~~2021~~/2022.....