




TITOLO TESI Dispositivi Architettonici di Sostenibilità a reazione poetica. Residente universitarie nel Ricovero Ferucci di Ascoli Piceno

Relatore : prof. Romagni Ludovico
Correlatore : prof. Porfiri Simone


Abstract : Progettazione di un dormitorio universitario con riqualificazione di un edificio esistente per essere introdotto all'interno di un contesto di un campus universitario diffuso nella città di Ascoli Piceno. Utilizzo di dispositivi architettonici di sostenibilità quali drenaggio dell'acqua piovana, pannelli fotovoltaici per energia solare e frangisole per schermare i raggi solari.

Laureando : Ascani Alessio



Assi stradali storici


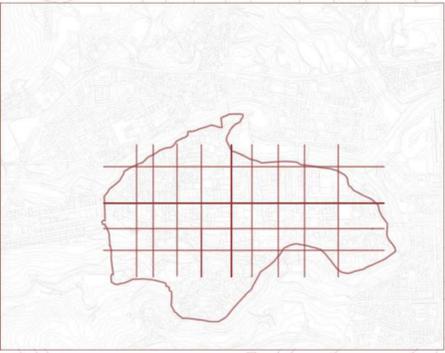


Centralità

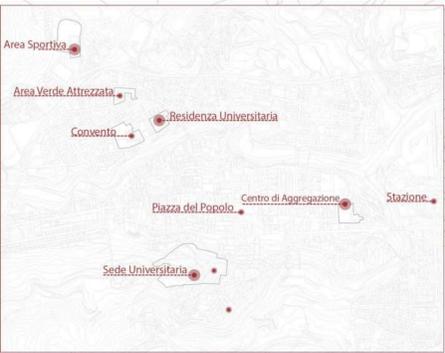

Percorso progetto

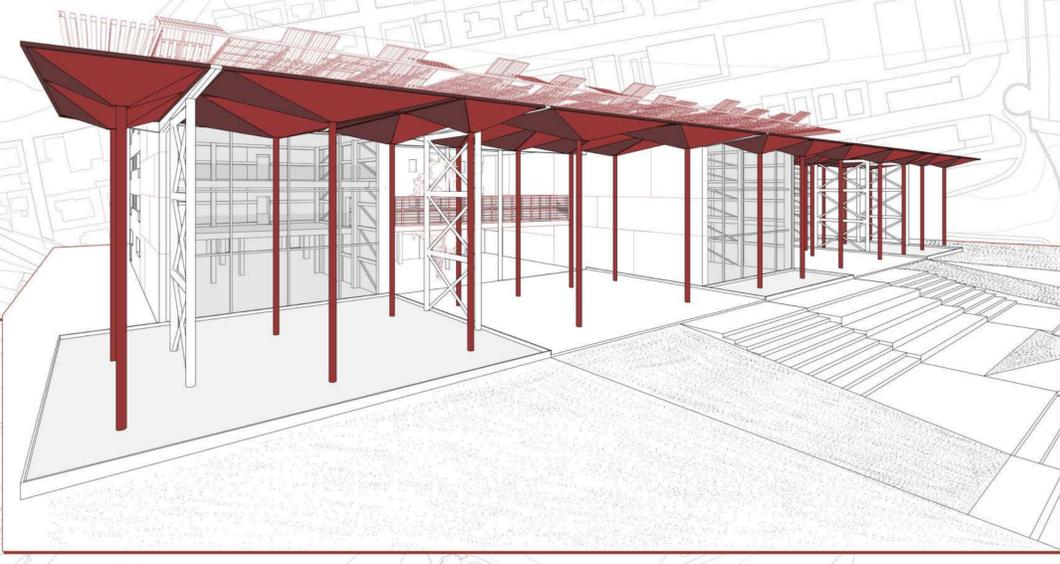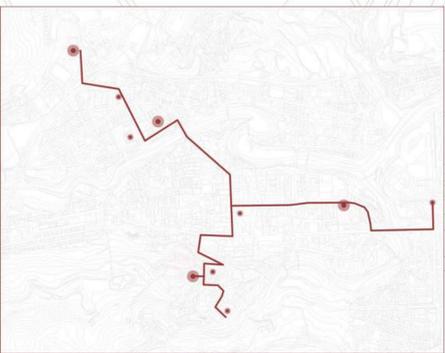

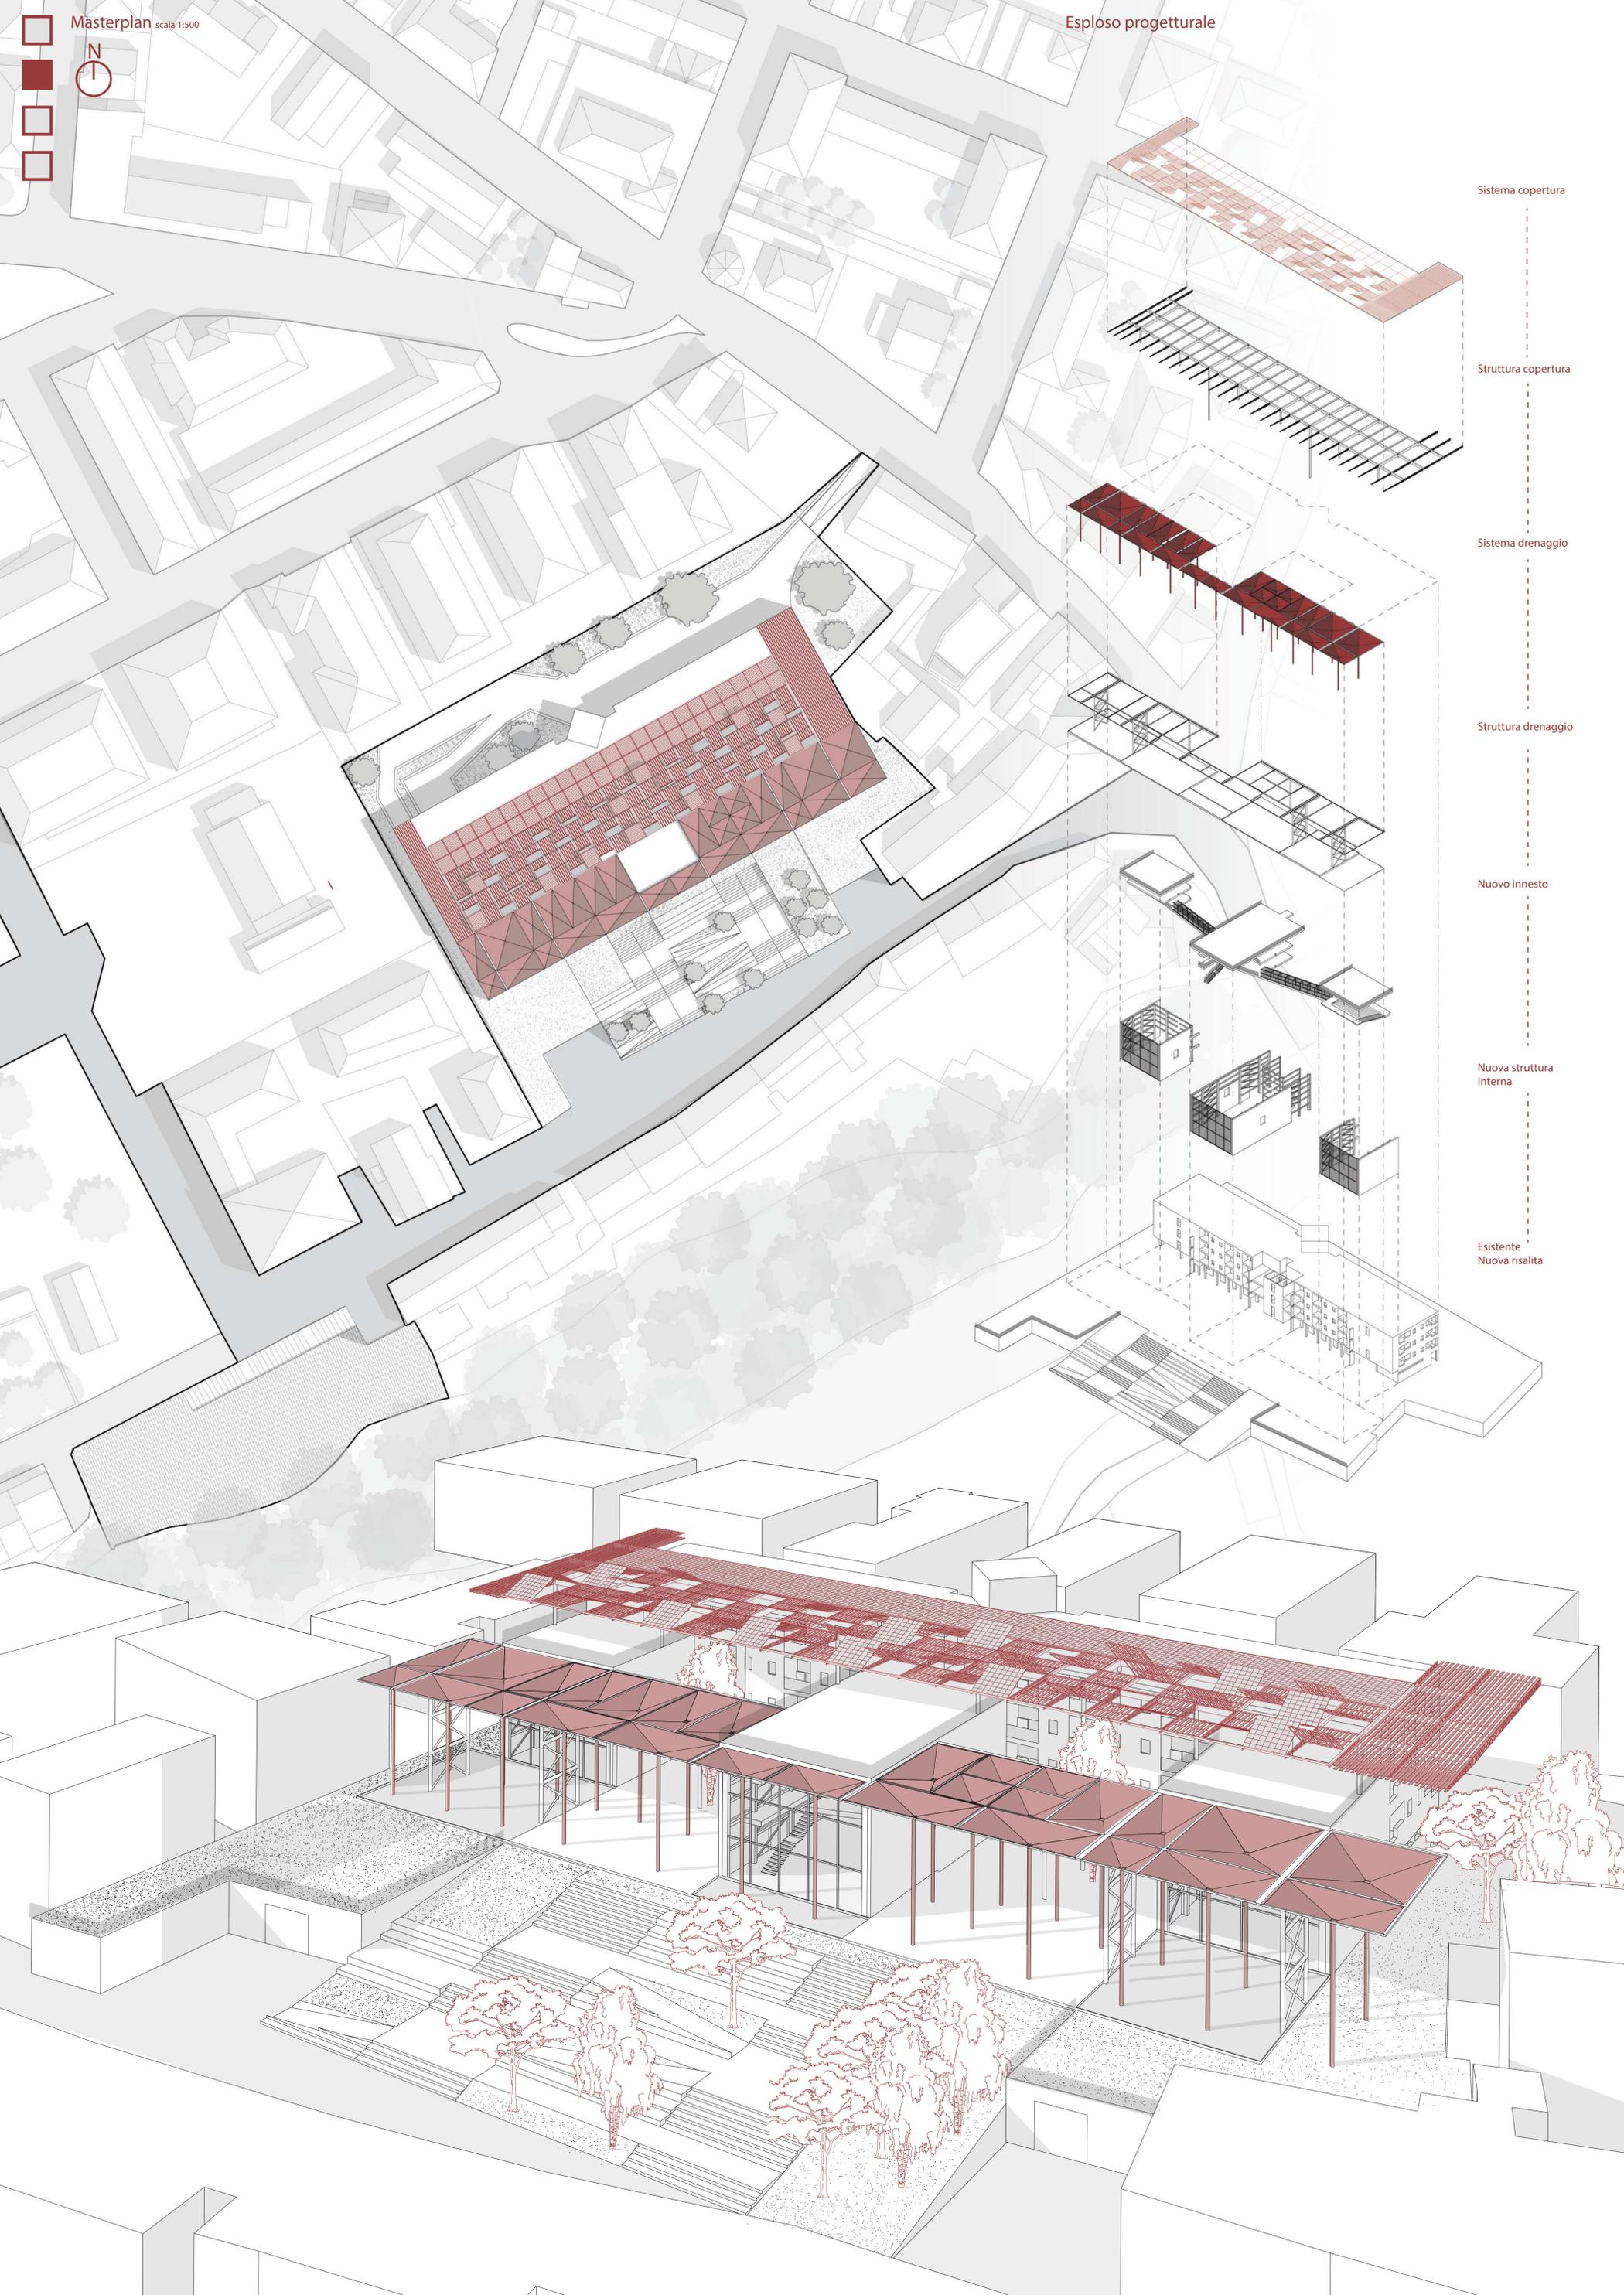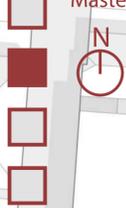

Sistema copertura

Struttura copertura


Sistema drenaggio

Struttura drenaggio


Nuovo innesto

Nuova struttura interna

Esistente
Nuova risalita

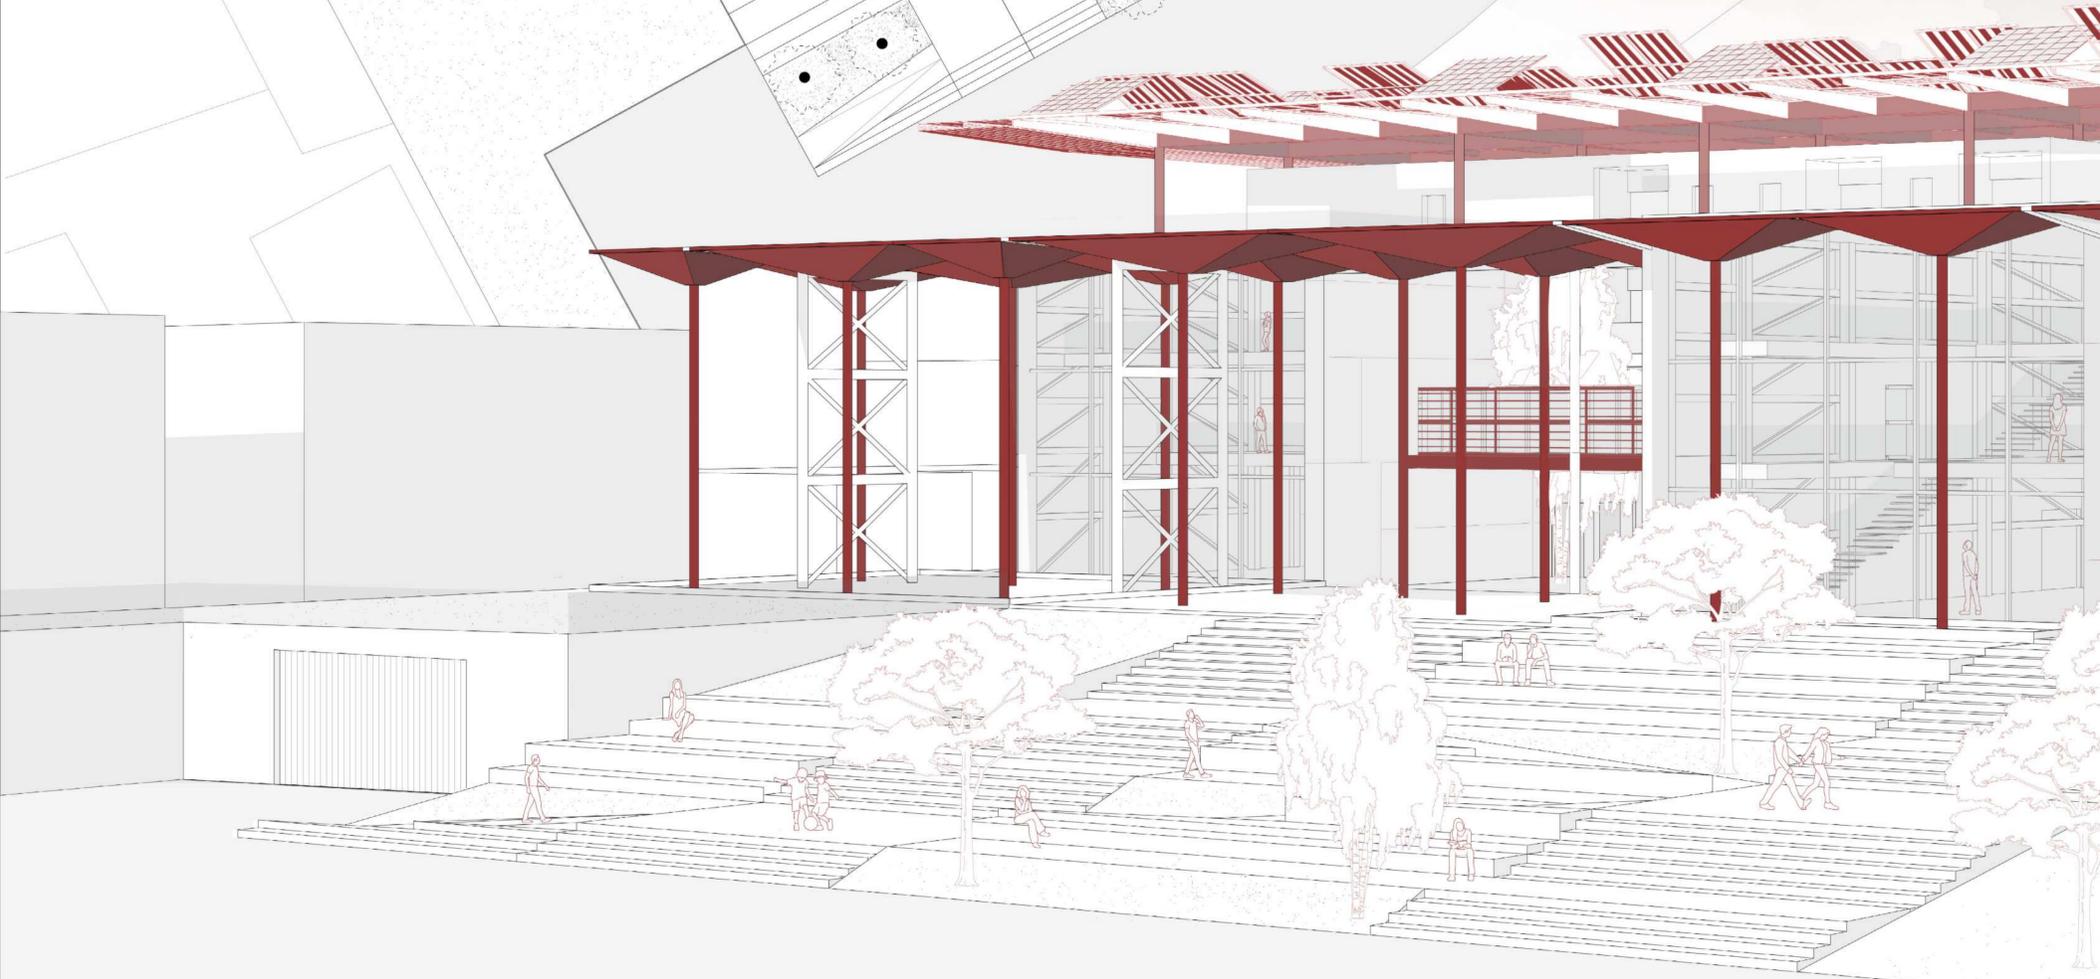

STRUTTURA SISTEMA DI DRENAGGIO
acqua piovana

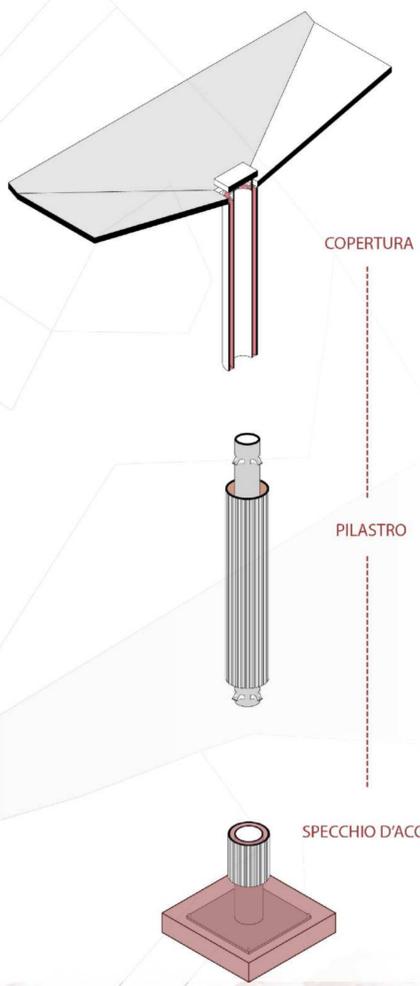





SCHEMA FUNZIONALE
SISTEMA DI DRENAGGIO



CONCEPT SISTEMA DELLA COPERTURA
raggi solari

FRANGISOLE

PANNELLO FOTOVOLTAICO

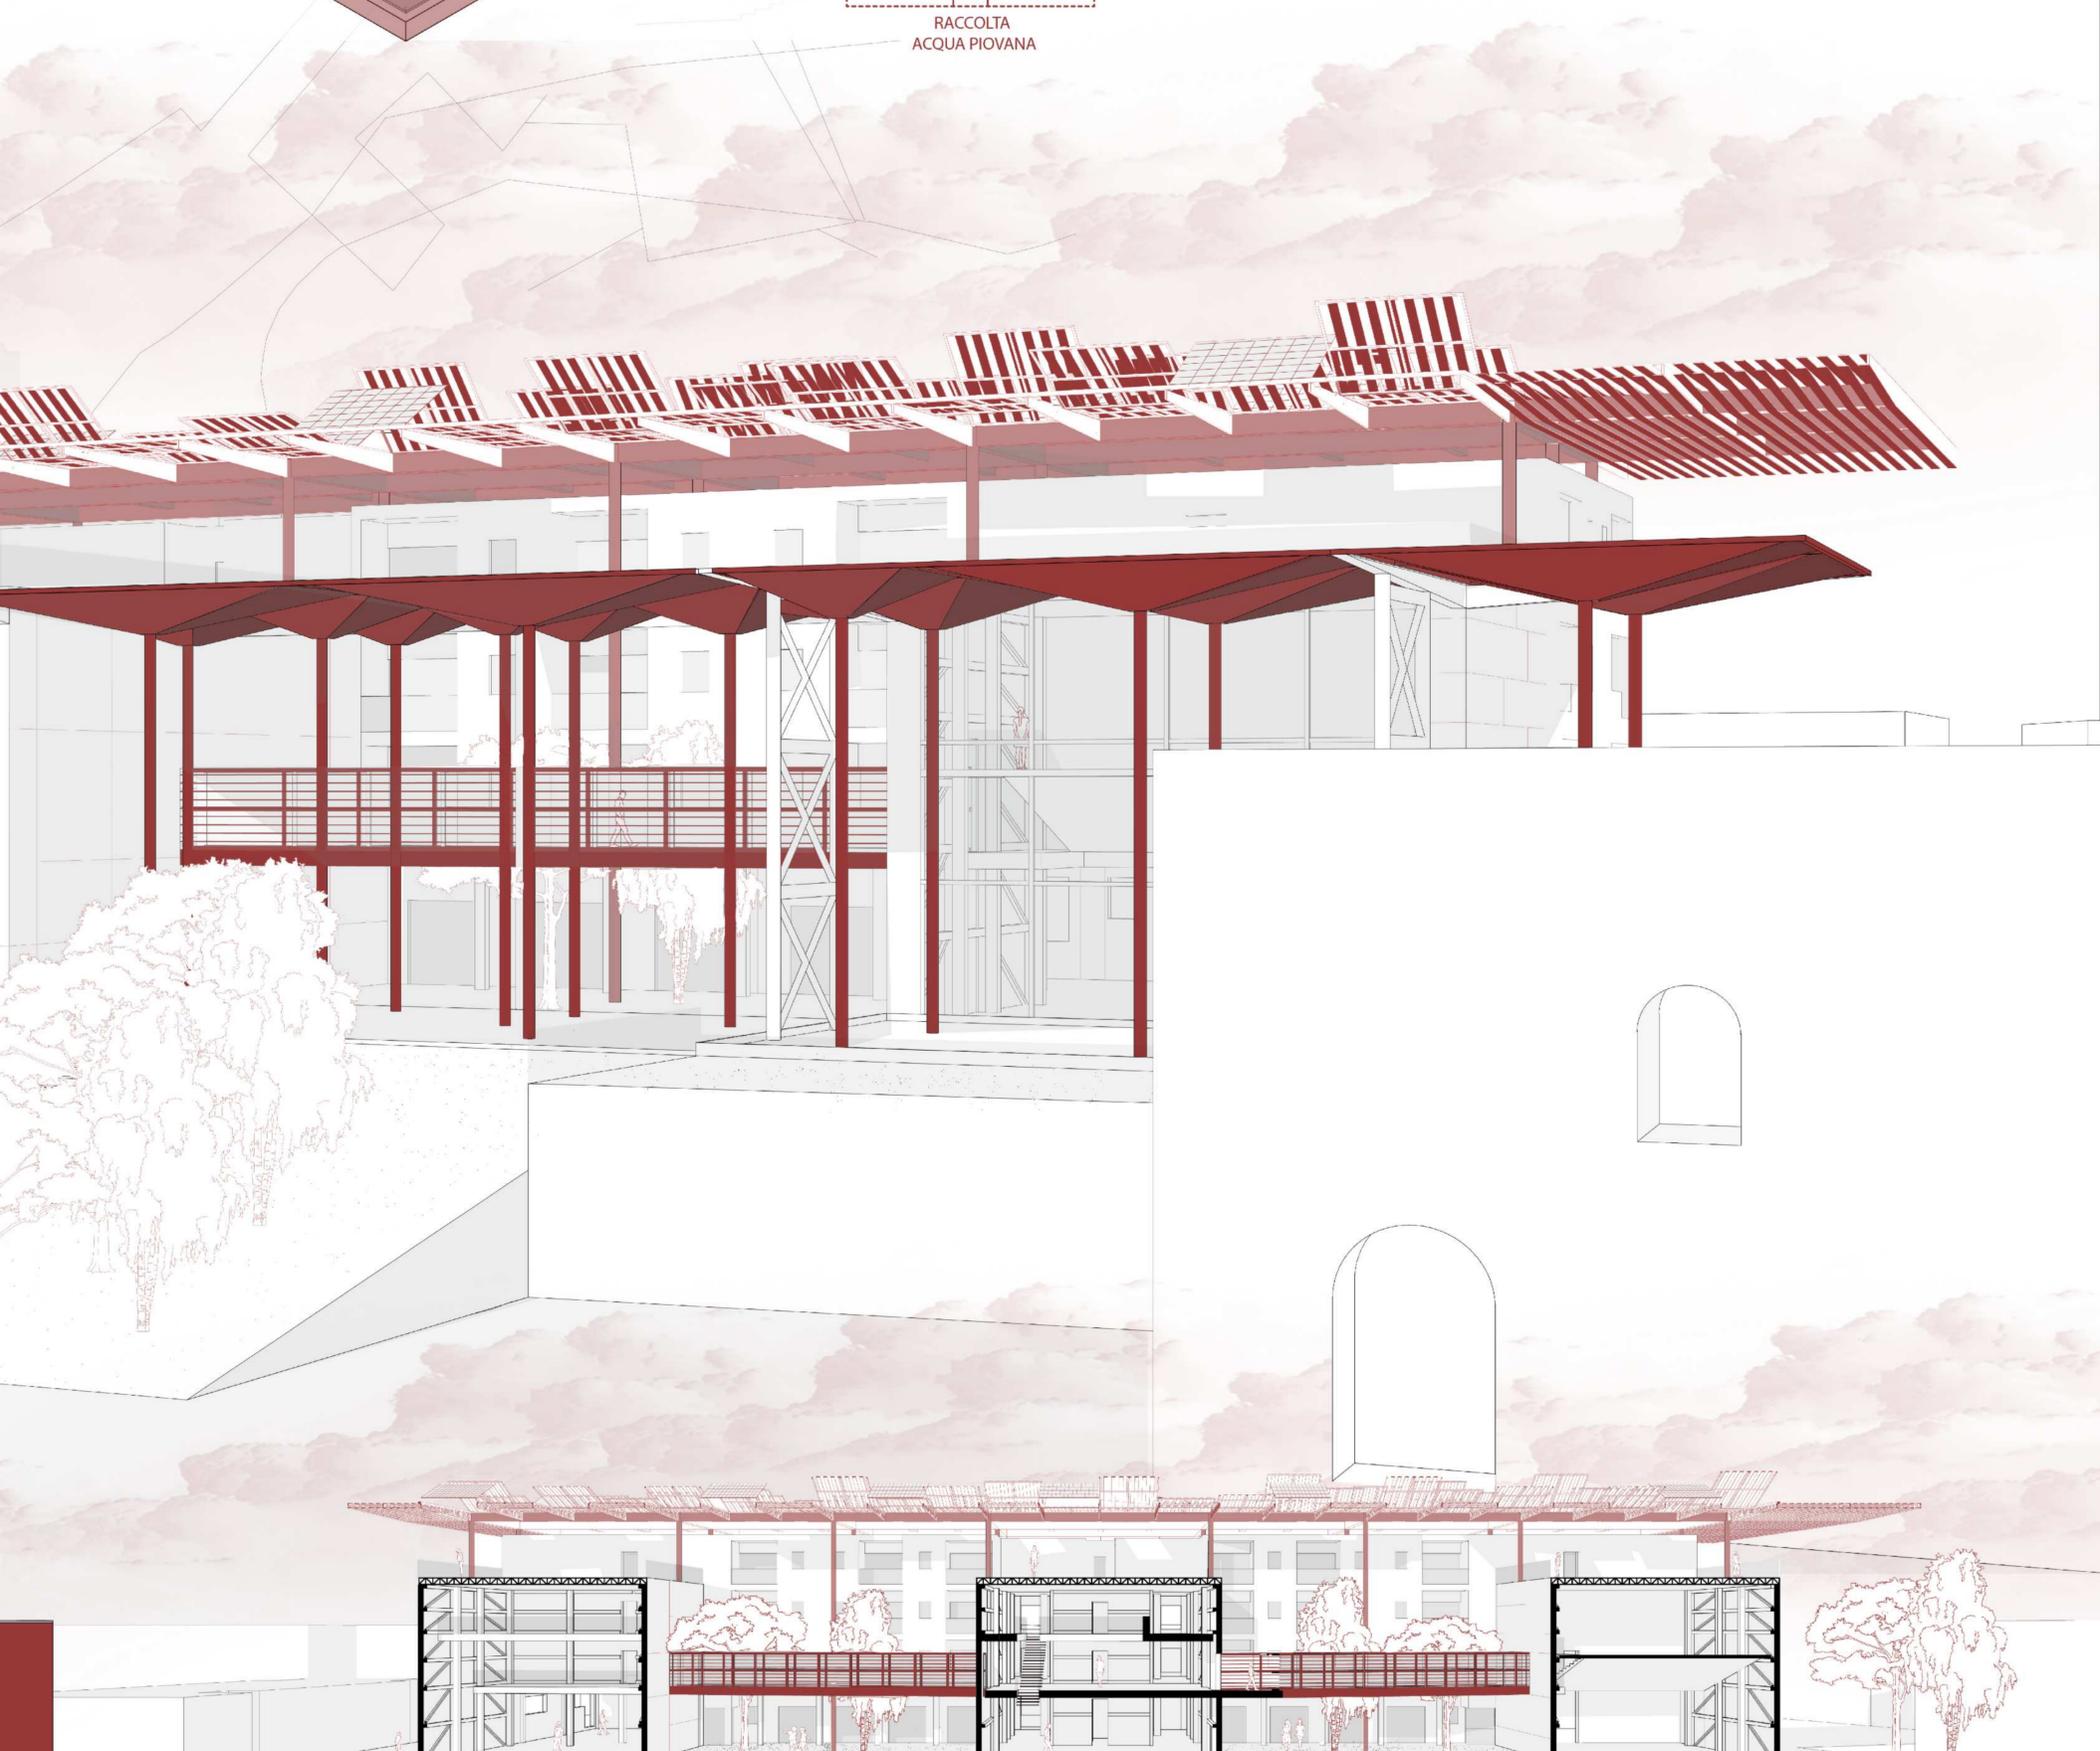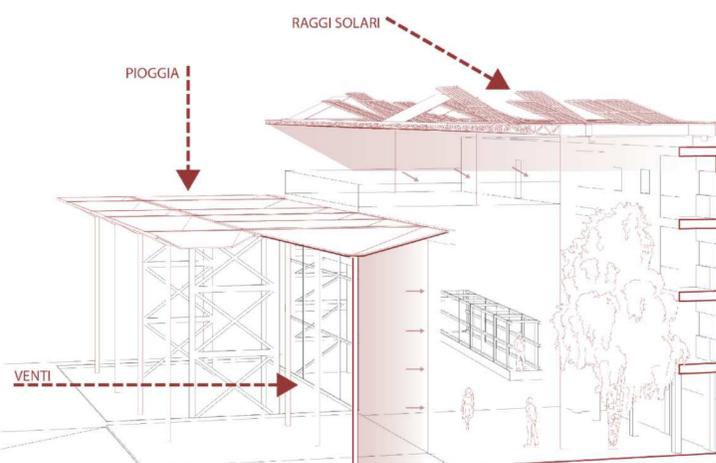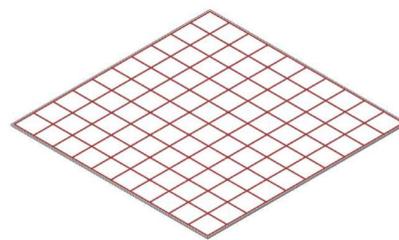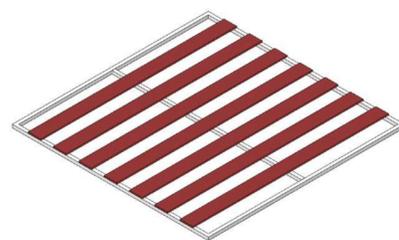



UNIVERSITÀ DEGLI STUDI DI CAMERINO

SCUOLA DI ARCHITETTURA E DESIGN "E. VITTORIA"

CORSO DI LAUREA IN

MAGISTRALE IN ARCHITETTURA

TITOLO DELLA TESI

DISPOSITIVI ARCHITETTONICI DI SOSTENIBILITÀ A
RELAZIONE POETICA. RESIDENZE UNIVERSITARIE
NE LOCO RICOVERO FERRUCCI DI ASCOLI PICENO

Laureando/a

Nome. ALESSIO ASCANI

Firma. Alessio Ascani

Relatore

Nome. LUDOVICO ROMAGNI

Firma. Ludovico Romagnì

Se presente eventuale Correlatore indicarne nominativo/i

SIMONE PORFIRI

ANNO ACCADEMICO

2022/2023