



UNIVERSITÀ DEGLI STUDI DI CAMERINO

SCUOLA DI ARCHITETTURA E DESIGN "E. VITTORIA"

CORSO DI LAUREA IN

ARCHITETTURA

TITOLO DELLA TESI

LA CONOSCENZA CONDIVISA - LA BIBLIOTECA
"UBUNTU" - PROGETTAZIONE DI UNA BIBLIOTECA A DOVALA

Laureando/a

Nome GAETAN AUDRIC
TOGNIA TCHAKOUNTE

Firma

Relatore

Nome

Firma GIUSEPPE CIORRA

Se presente eventuale Correlatore indicarne nominativo/i



LUCA DI LORENZO LATINI

ANNO ACCADEMICO


2024 - 2025



INQUADRAMENTO TERRITORIALE

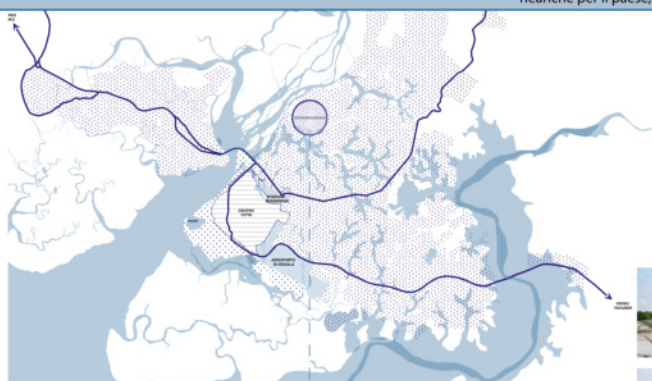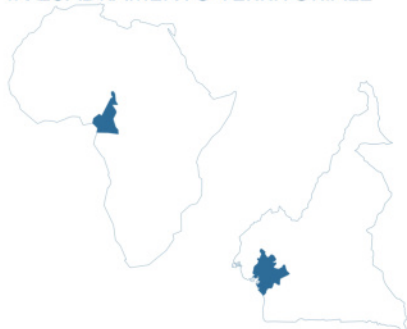


Giorno

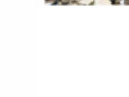

Notte





Analisi orari delle vicinenze

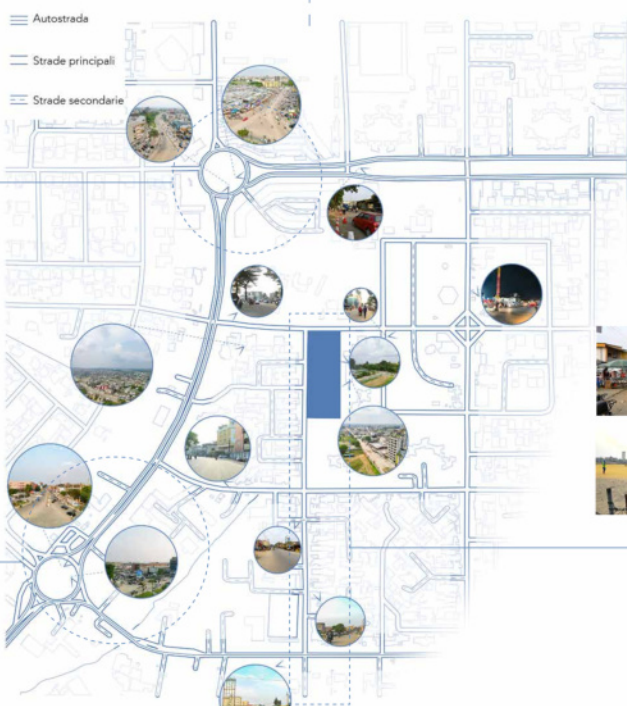


Analisi del sito

Analisi orari del sito

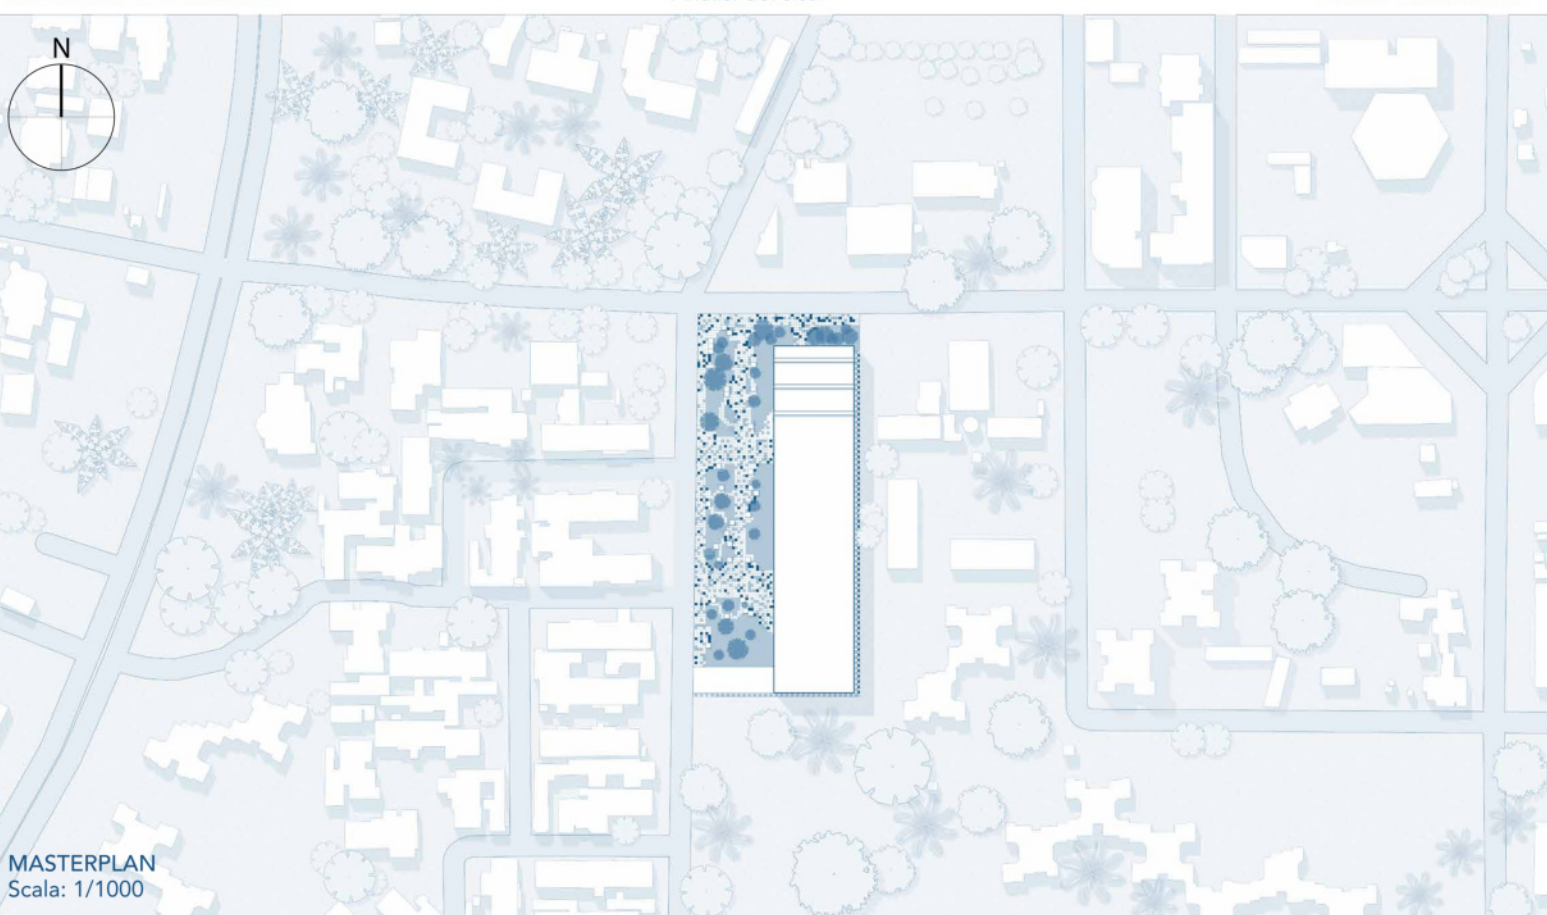


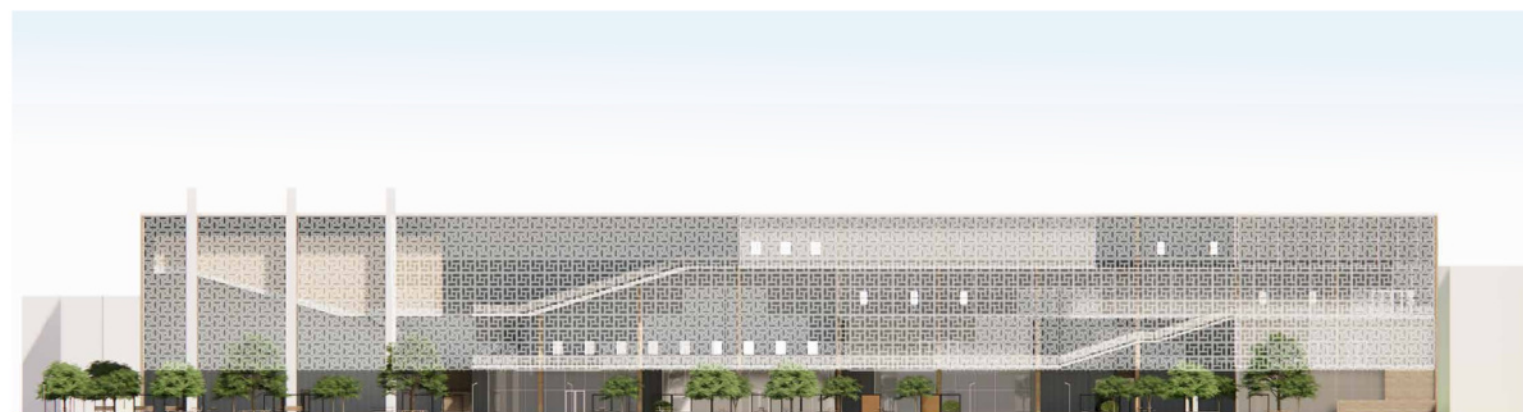

Facciata Principale

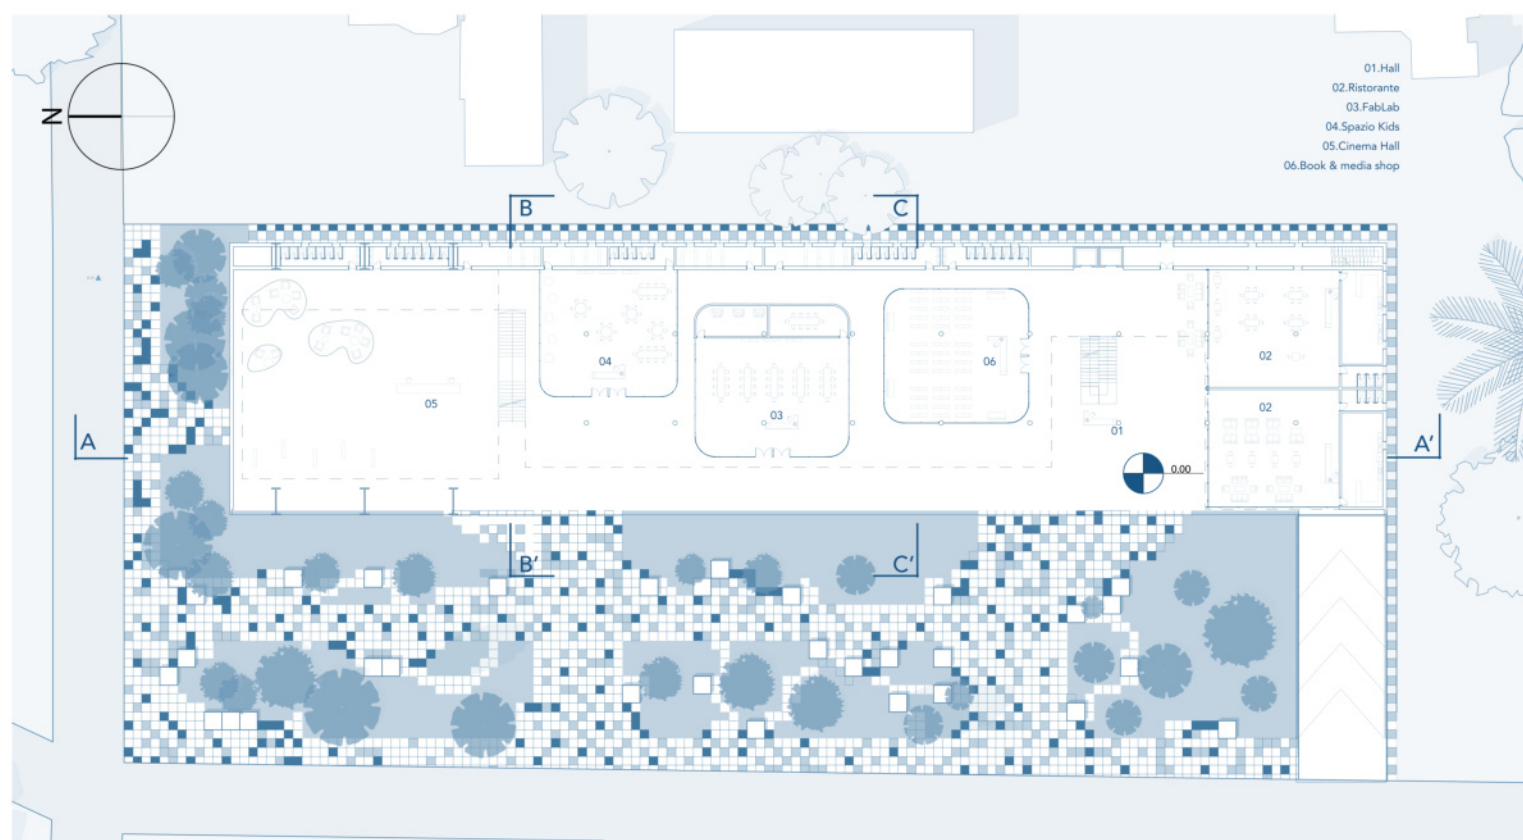


Piano Terra
Scala: 1/300

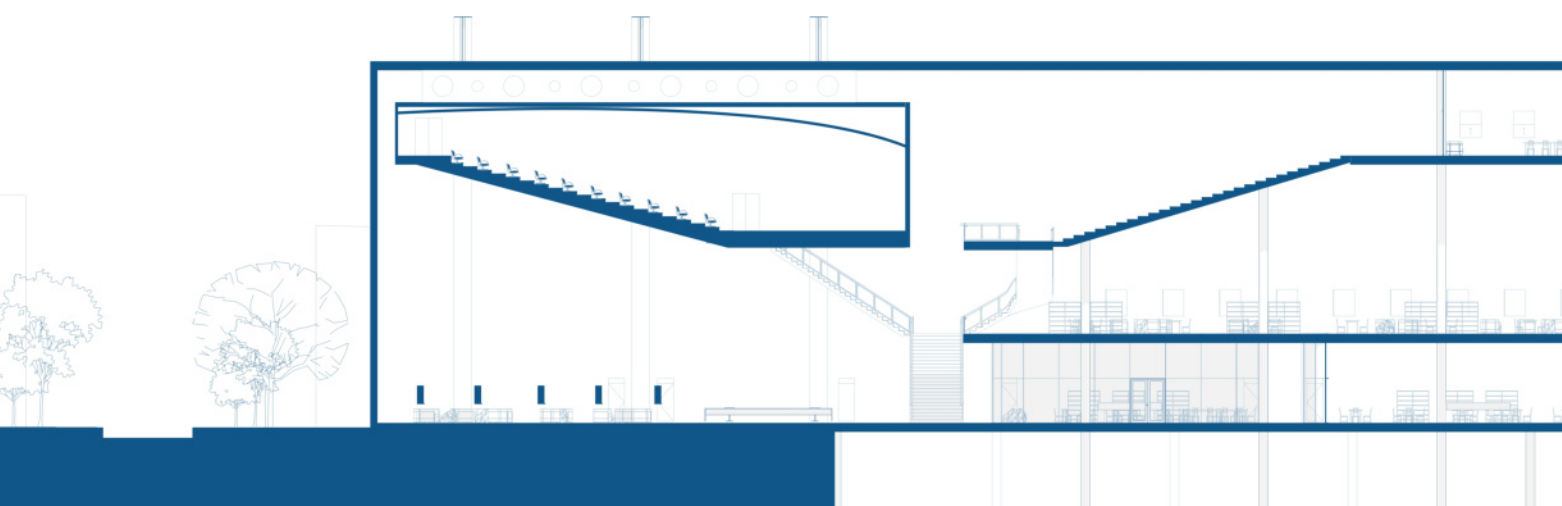


Sezione A-A'
Scala: 1/150





Viste

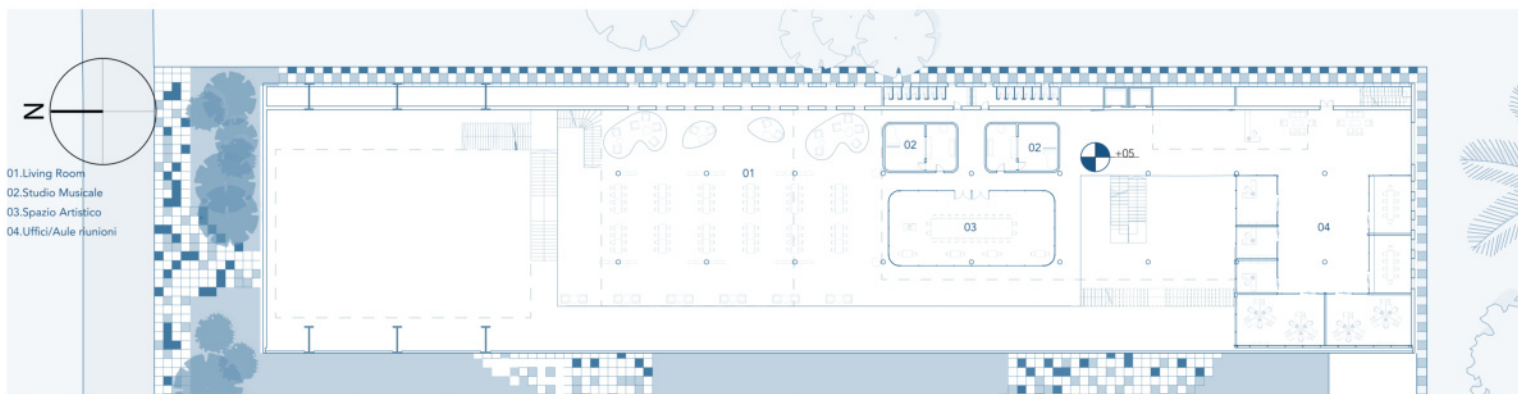

Primo Piano
Scala: 1/300





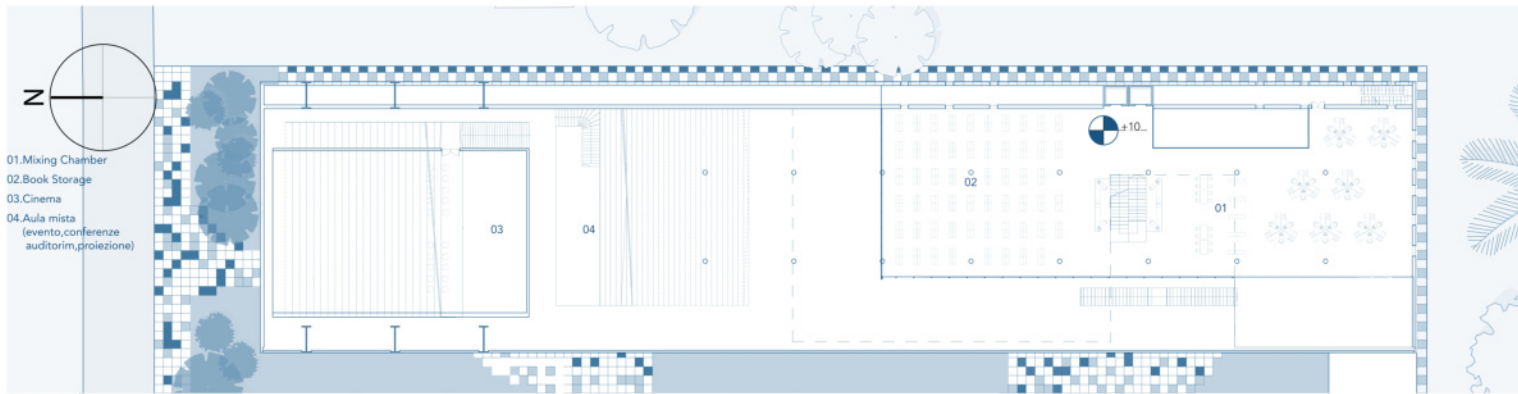


Secondo Piano
Scala: 1/300

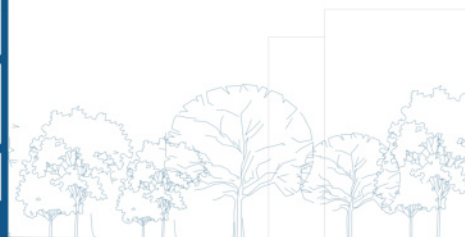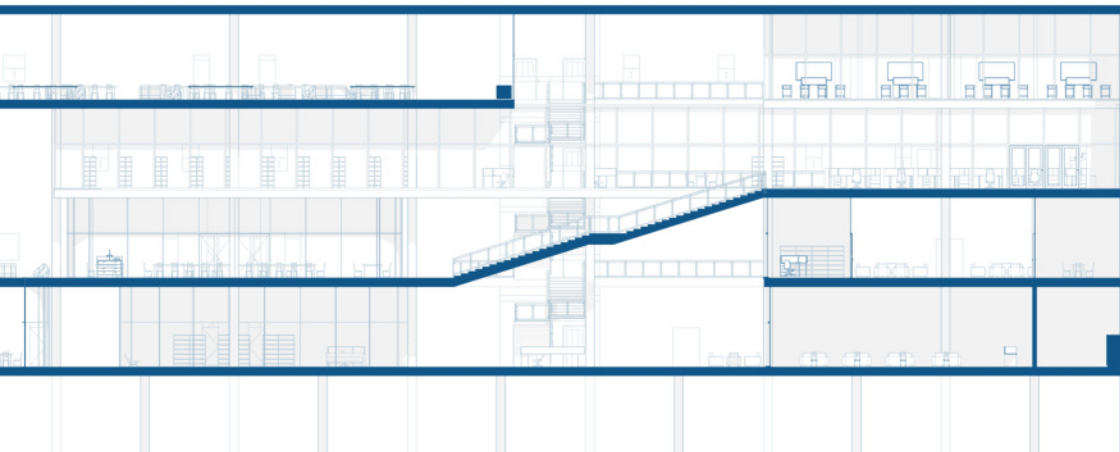



Assonometrio
e
Vista

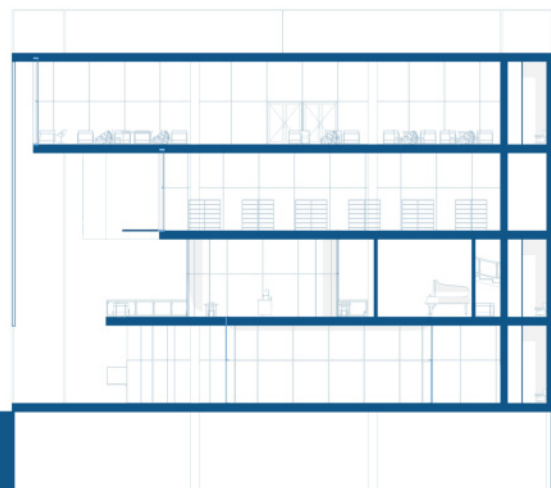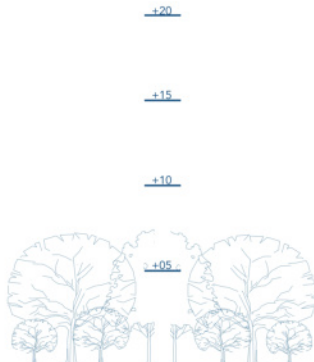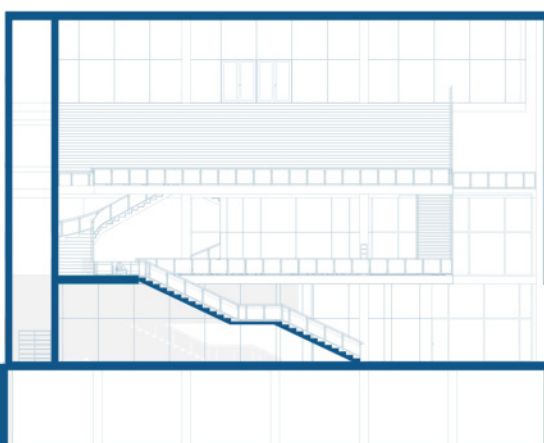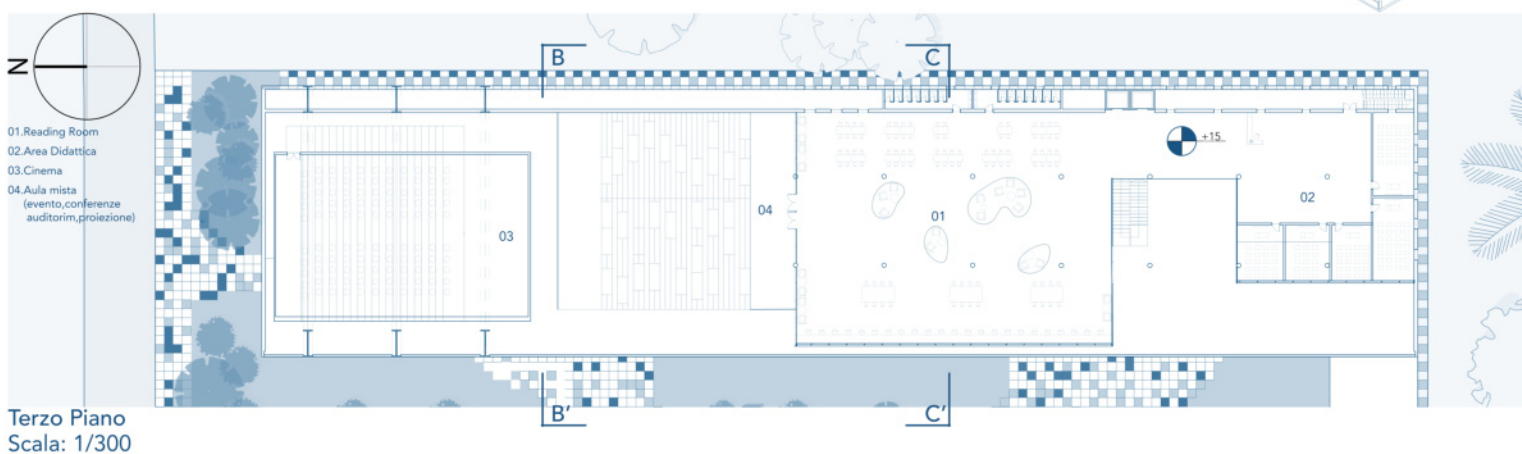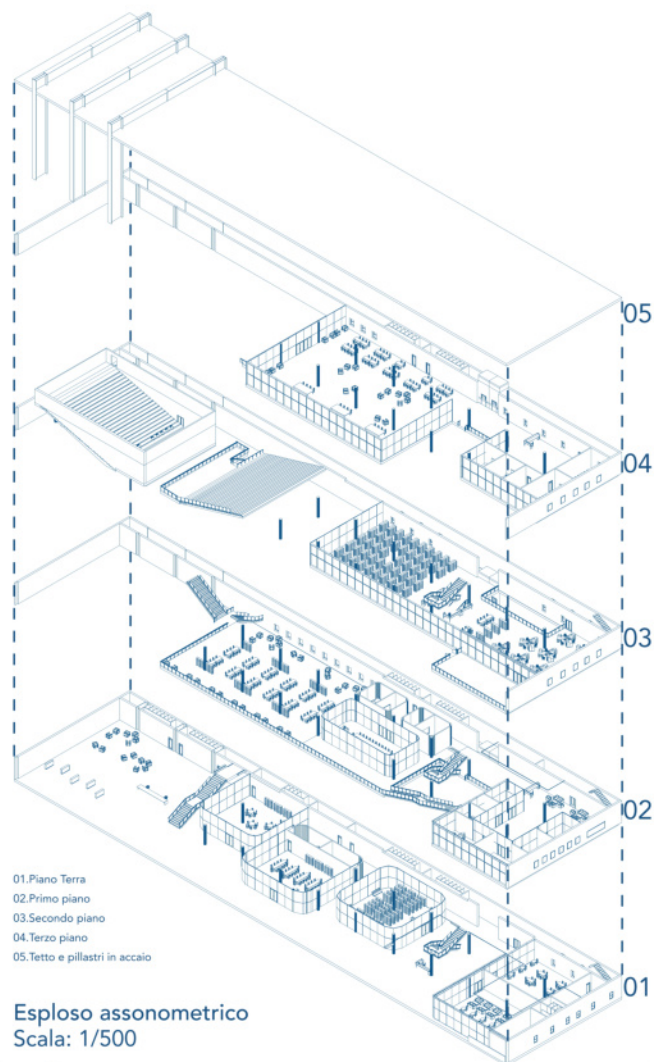

Sezione B-B'
Scala: 1/150

Sezione C-C'
Scala: 1/150