

Planimetria scala 1:2000



Inquadramento dell'area




Vedute dell'area







_OPERAZIONE N° 1: GEOMETRIZZAZIONE DELLE CURVE DI LIVELLO

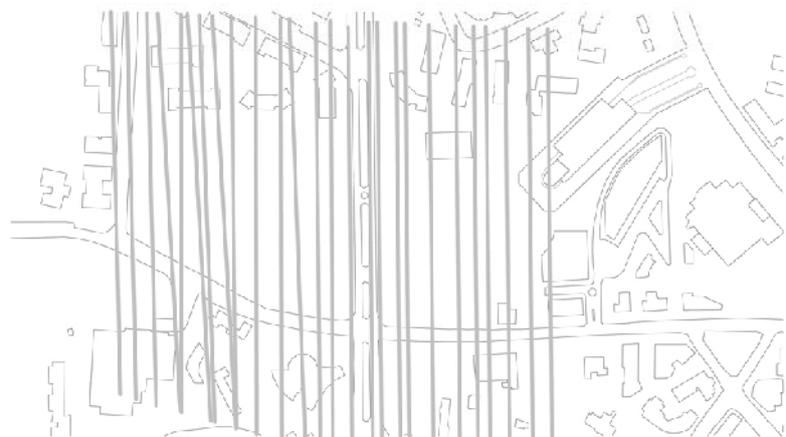


_OPERAZIONE N° 2: MOLTIPLICAZIONE DEI SEgni DEL TERRITORIO

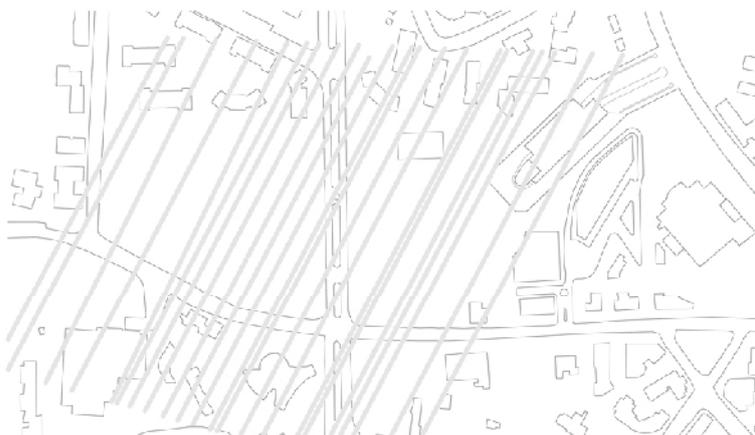


_OPERAZIONE N° 3: INDIVIDUAZIONE DEI SEgni DELLA CITTA'

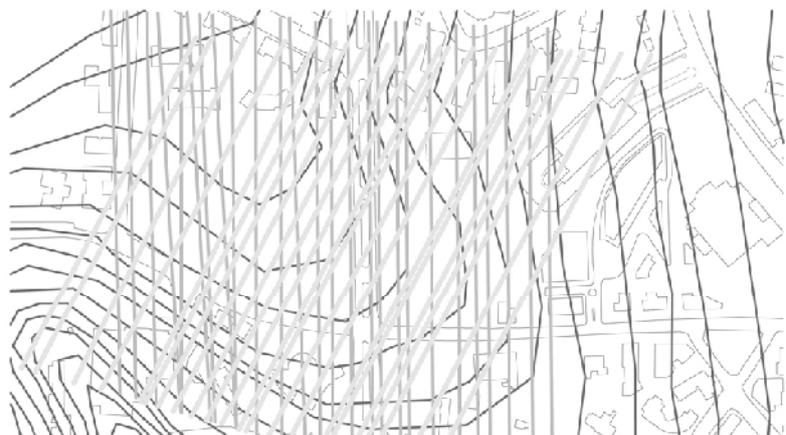

_OPERAZIONE N° 4: SEgni INDIVIDUATI INTERSECATI TRA LORO

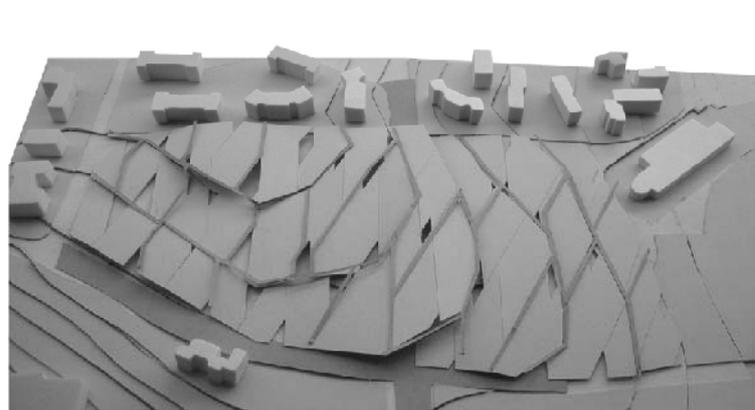


_OPERAZIONE N° 5: PIEGATURE DELLE ZOLLE OTTENUTE

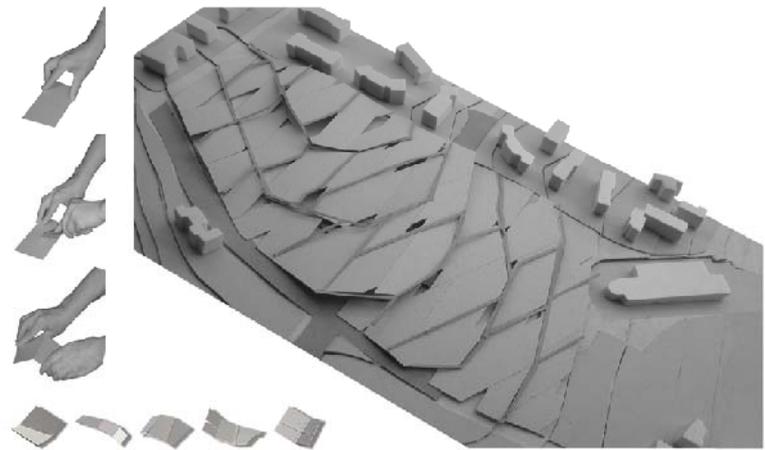


_POSSIBILI MOVIMENTI DELLE ZOLLE



Sezione 1-1

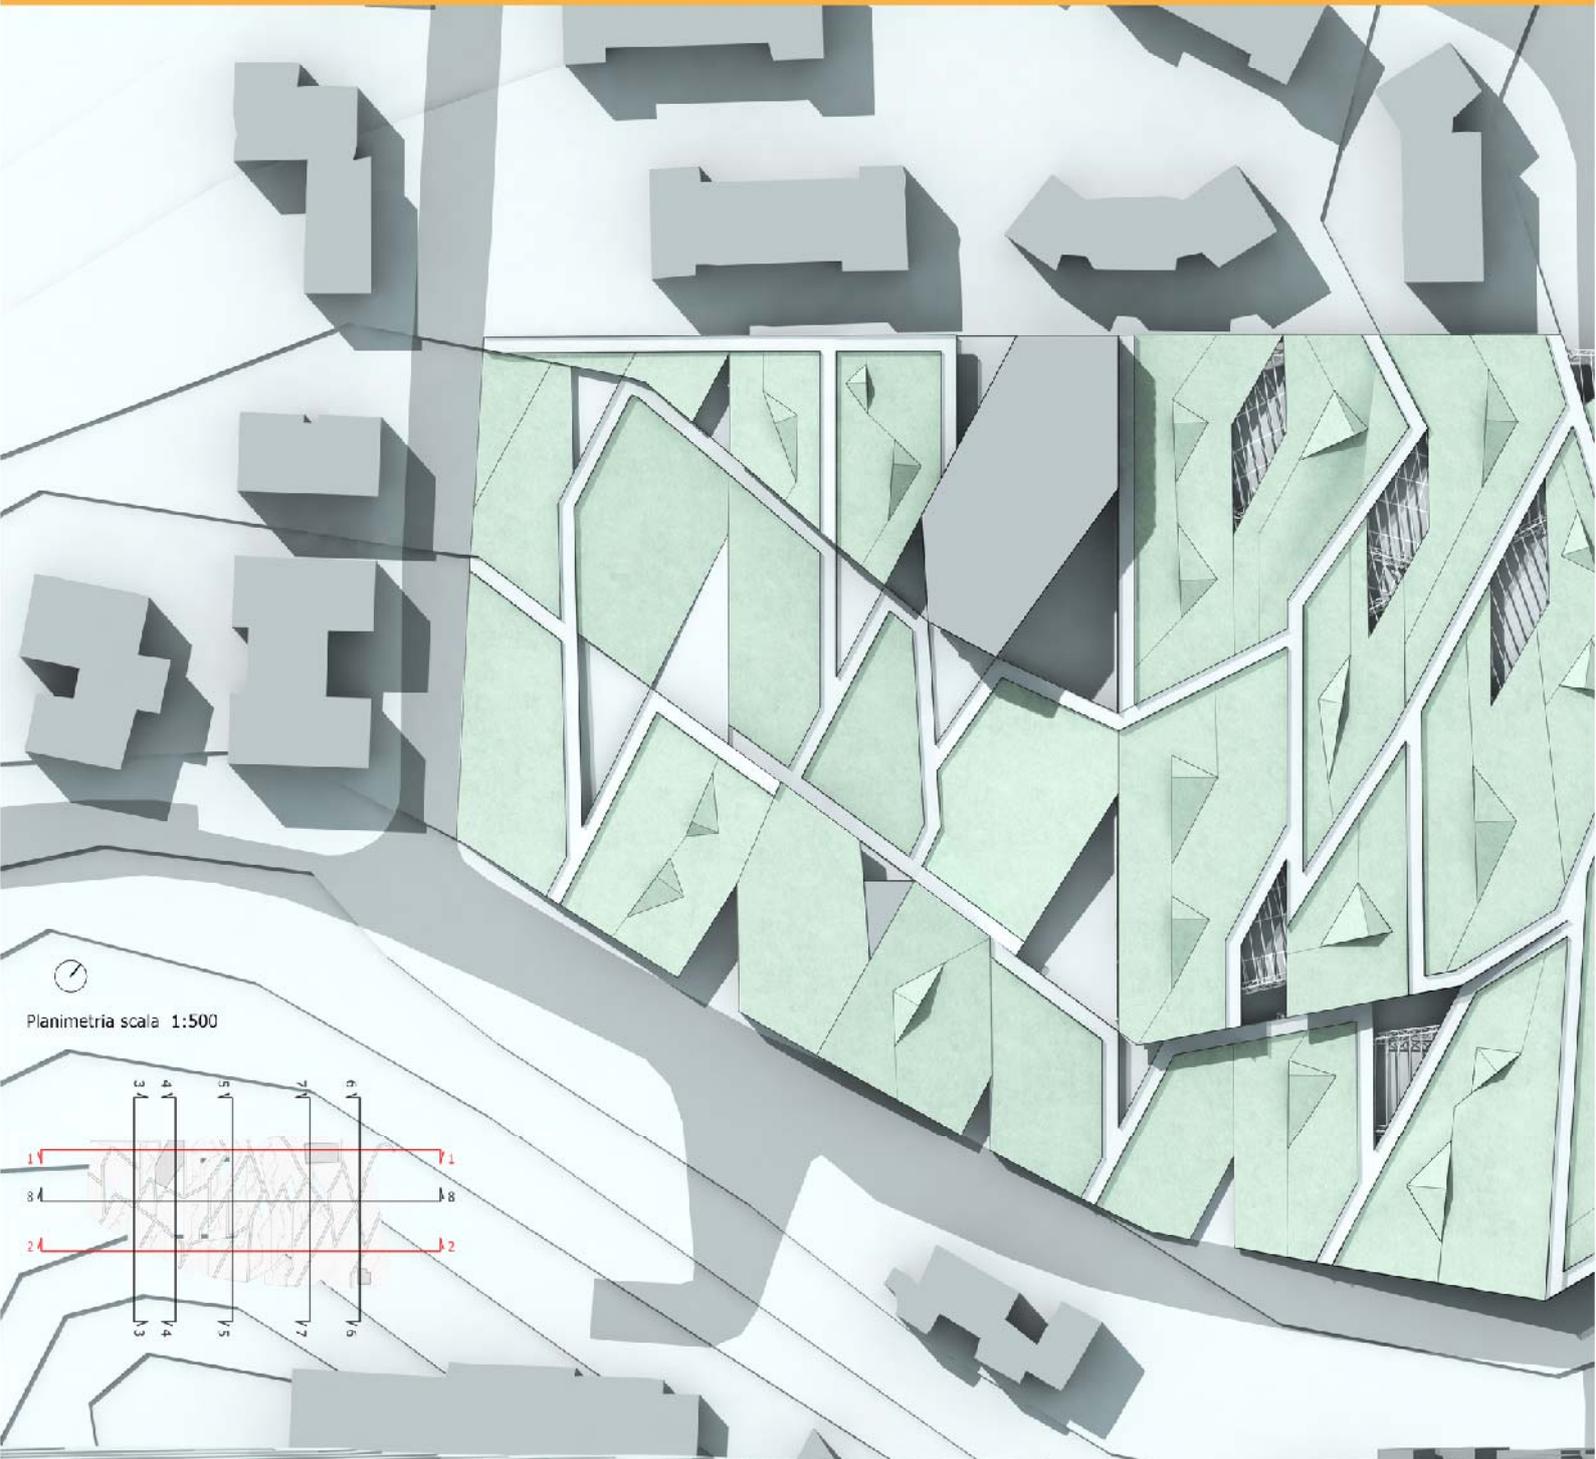



Planimetria scala 1:500

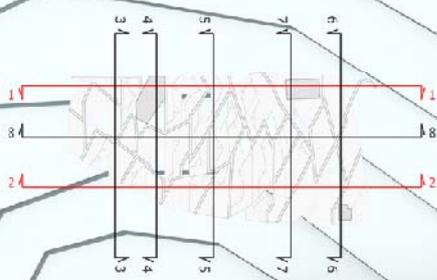

Sezione 2-2



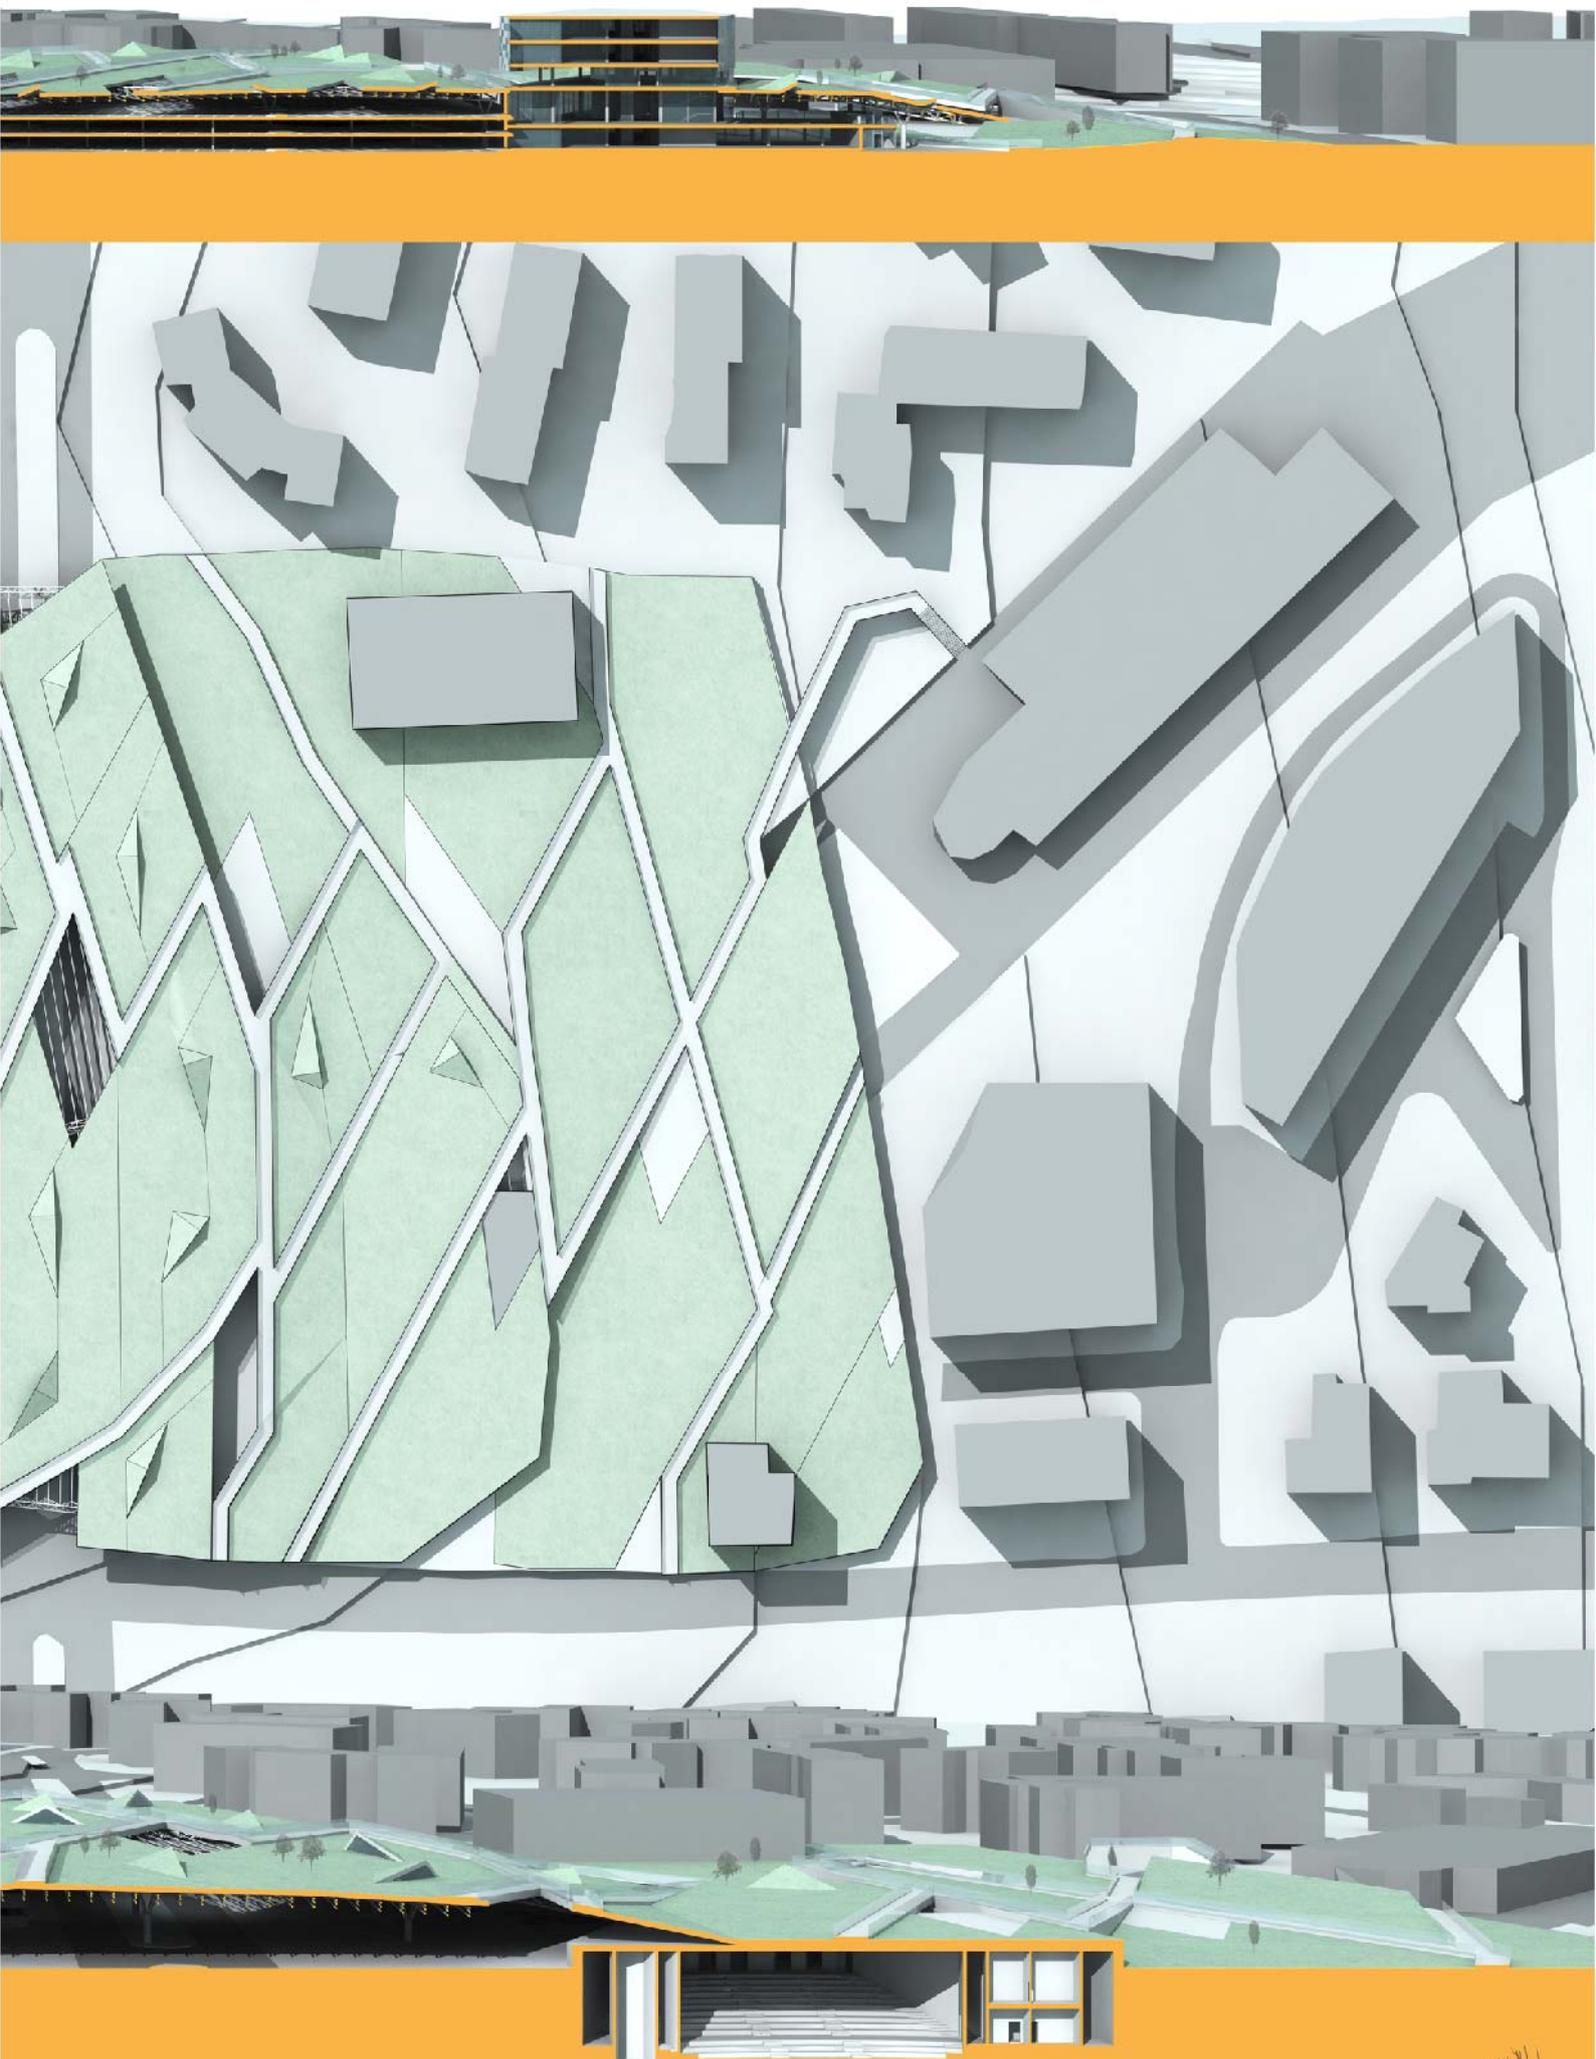

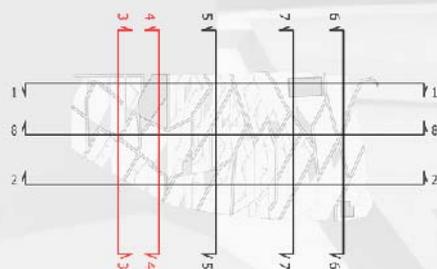

Pianta livello 1 scala 1: 200



Pianta livello 3 scala 1: 200




Pianta livello 4 scala 1: 200




Sezione 3-3



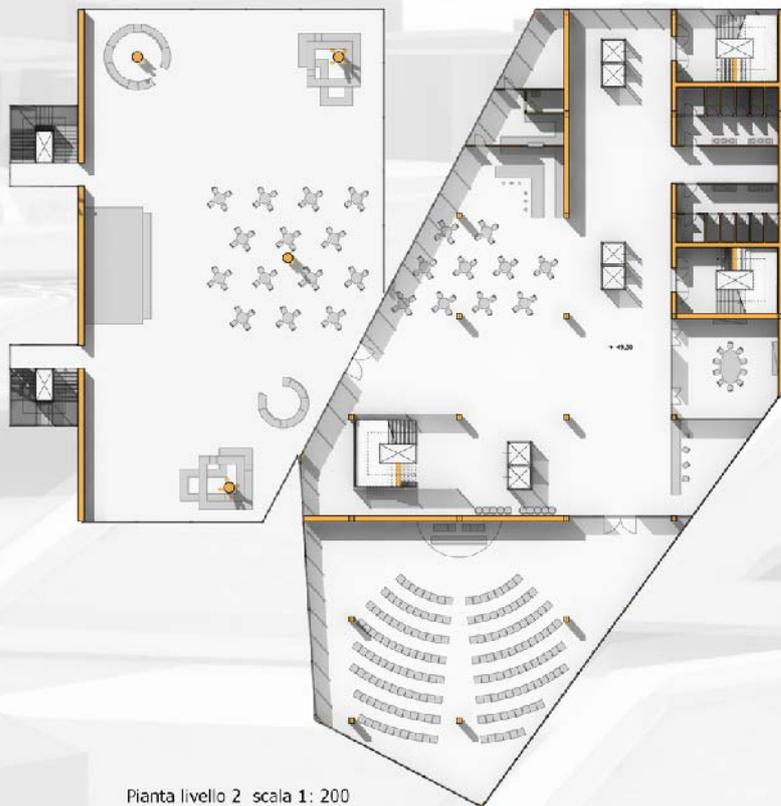

Pianta livello 2 scala 1: 200

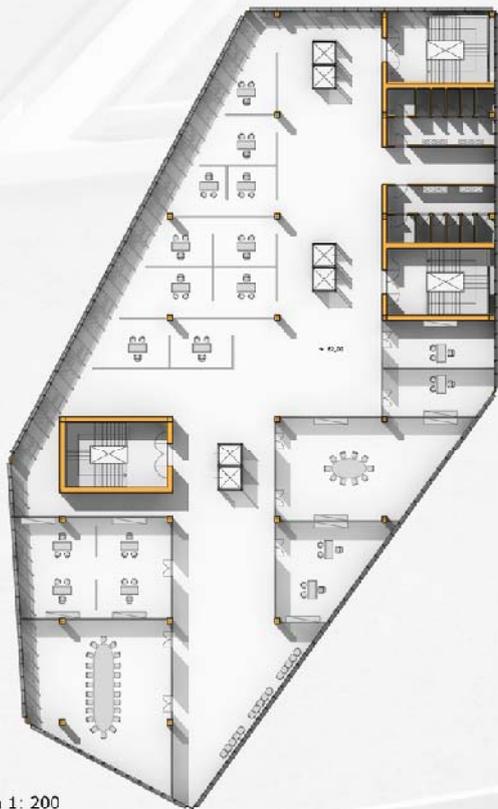

Pianta livello 5 scala 1: 200






livello 5

livello 4

livello 3

livello 2

livello 1

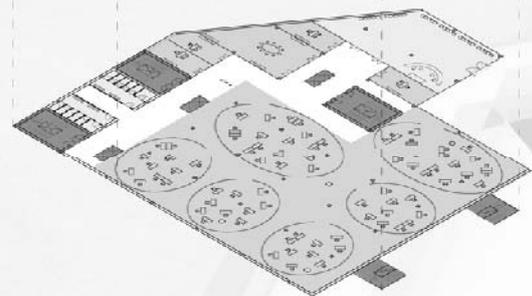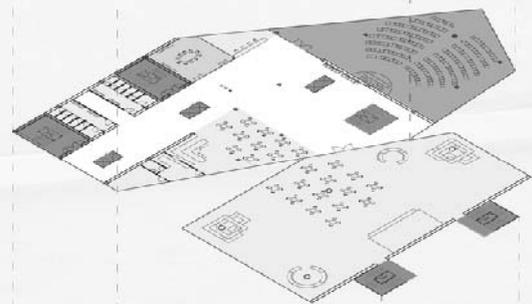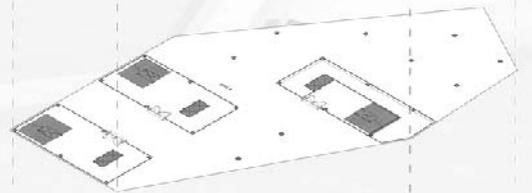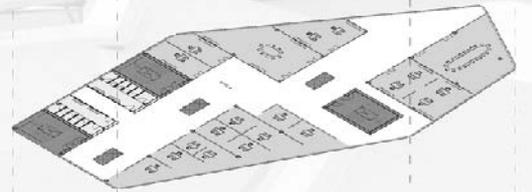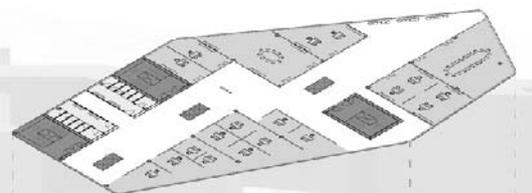

Distribuzione organica del municipio

-  sistema di distribuzione verticale
-  sala consiliare
-  uffici del municipio
-  servizi - aree comuni



Sezione 4-4







Sezione 5-5



Sezione 6-6

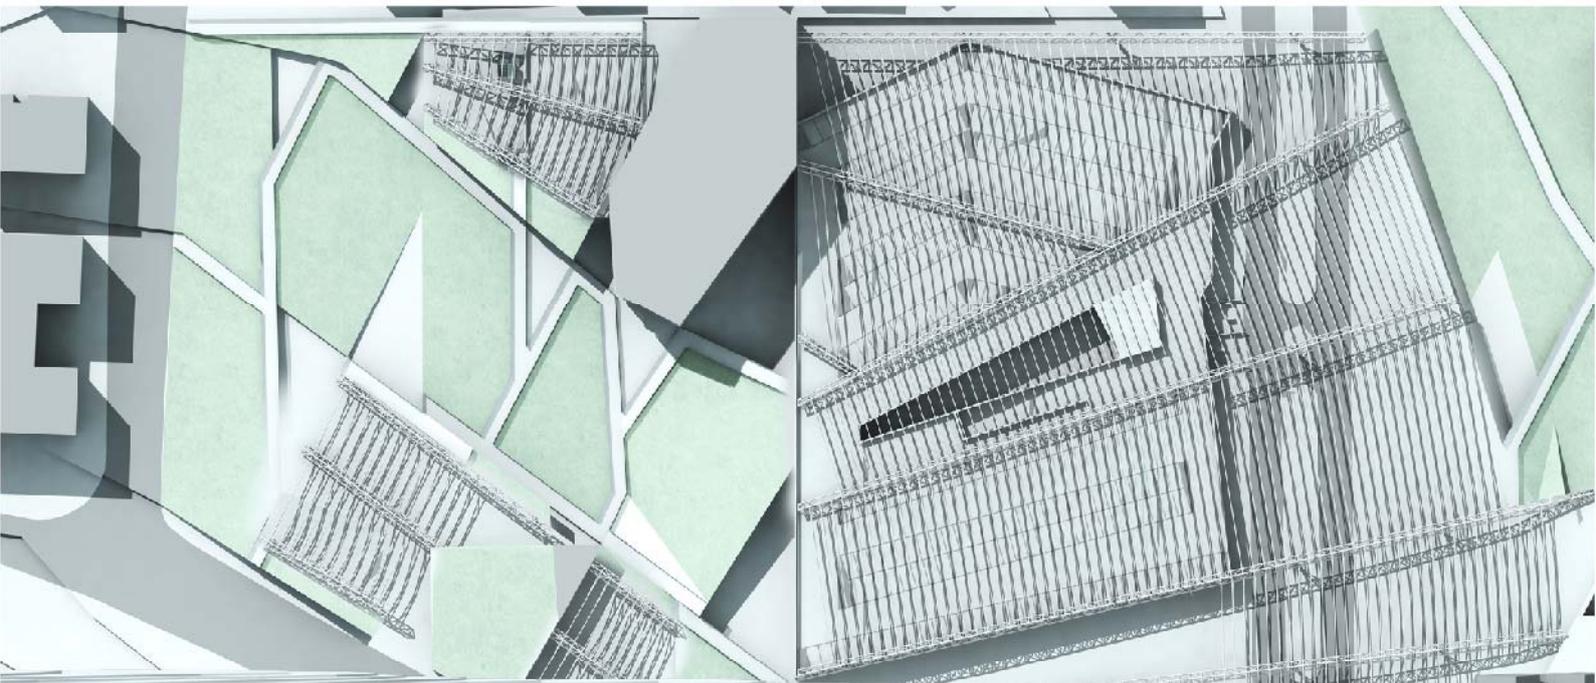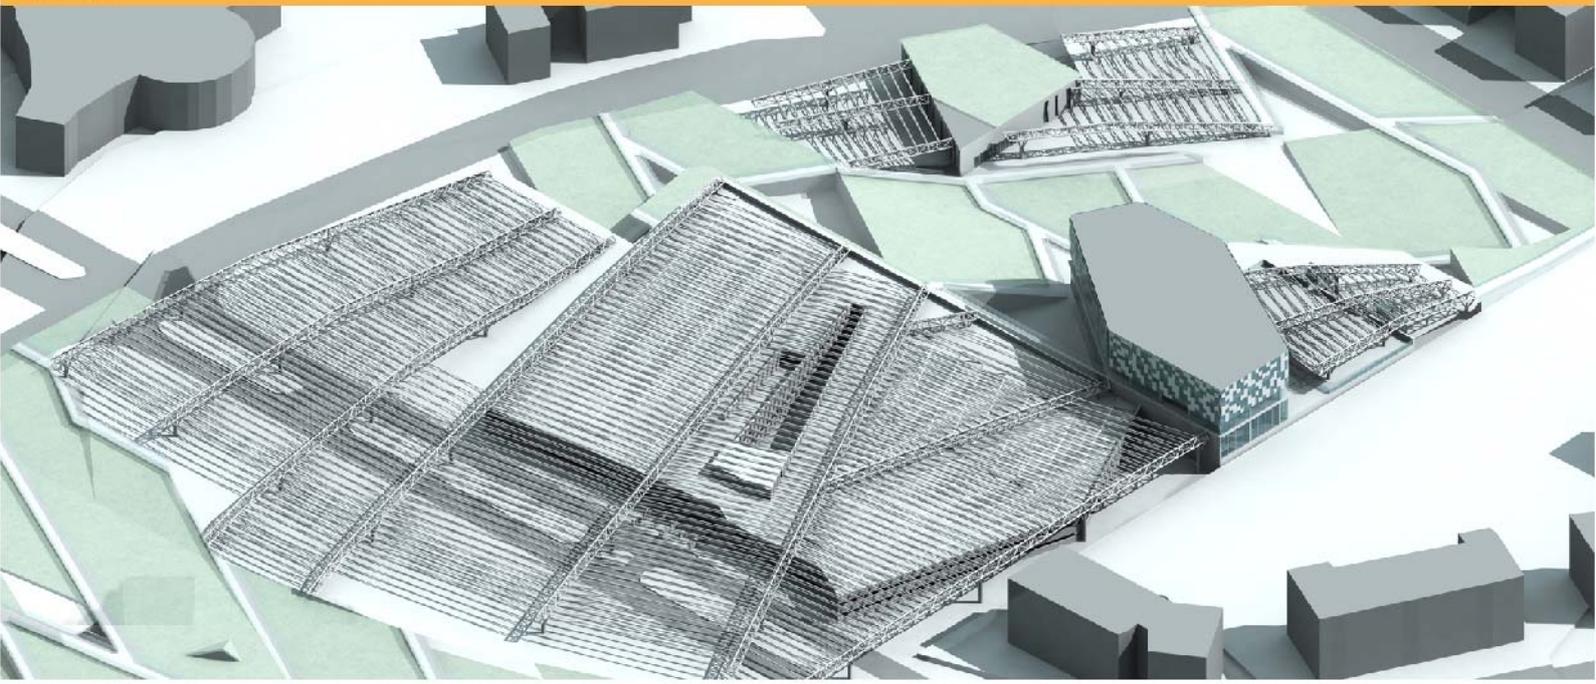

Sezione 8-8






Sezione 7-7



Pianta sala conferenza

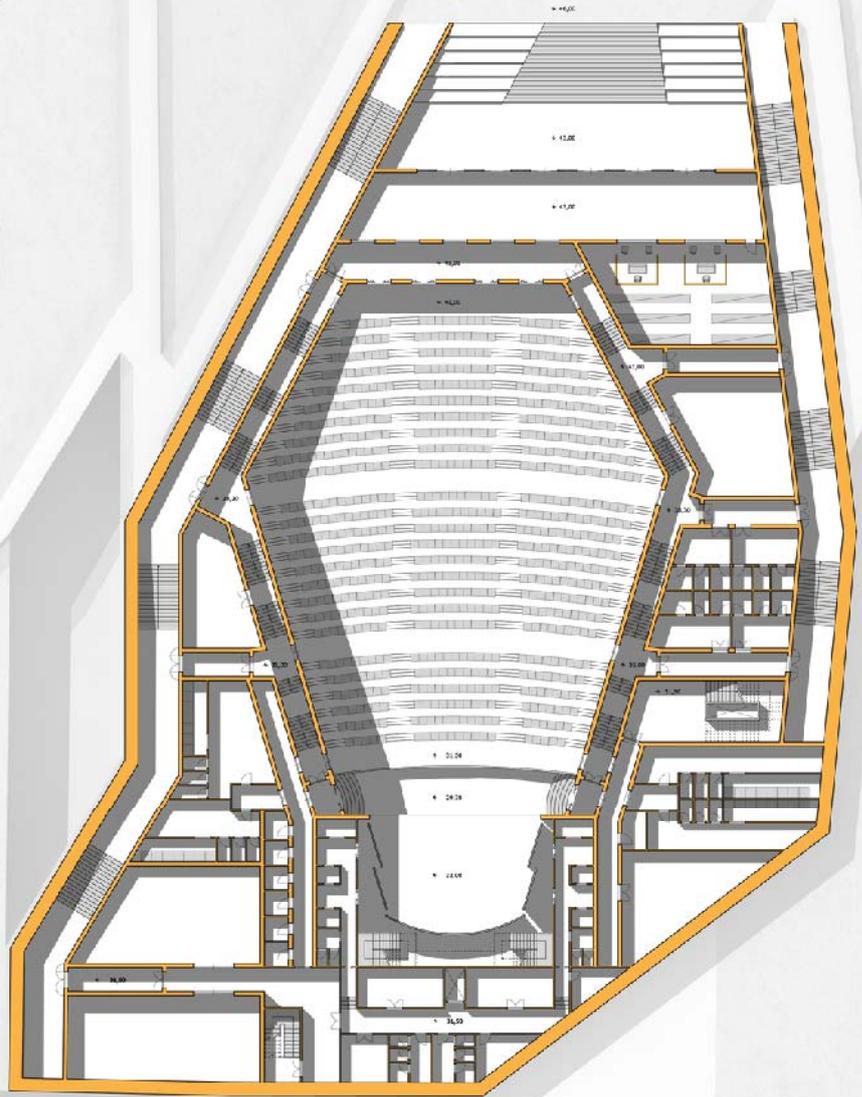

Pianta teatro

