Progetto di riqualificazione del centro urbano di Aquilonia (AV)
Università degli Studi di Camerino_Facoltà di Architettura di Ascoli Piceno_Corso di Laurea Specialistica in Architettura_A.A. 2008/2009
Tesi di laurea in progettazione_Laureando: Manuel Angelini - Francesco Campanella_Relatore: prof. Nicola Flora
I Terremoti ad Aquilonia
Tavola 1

Piazza con annesso Centro Anziani_Aquilonia (AV)

Piazza con annesso Centro Anziani_Aquilonia (AV)

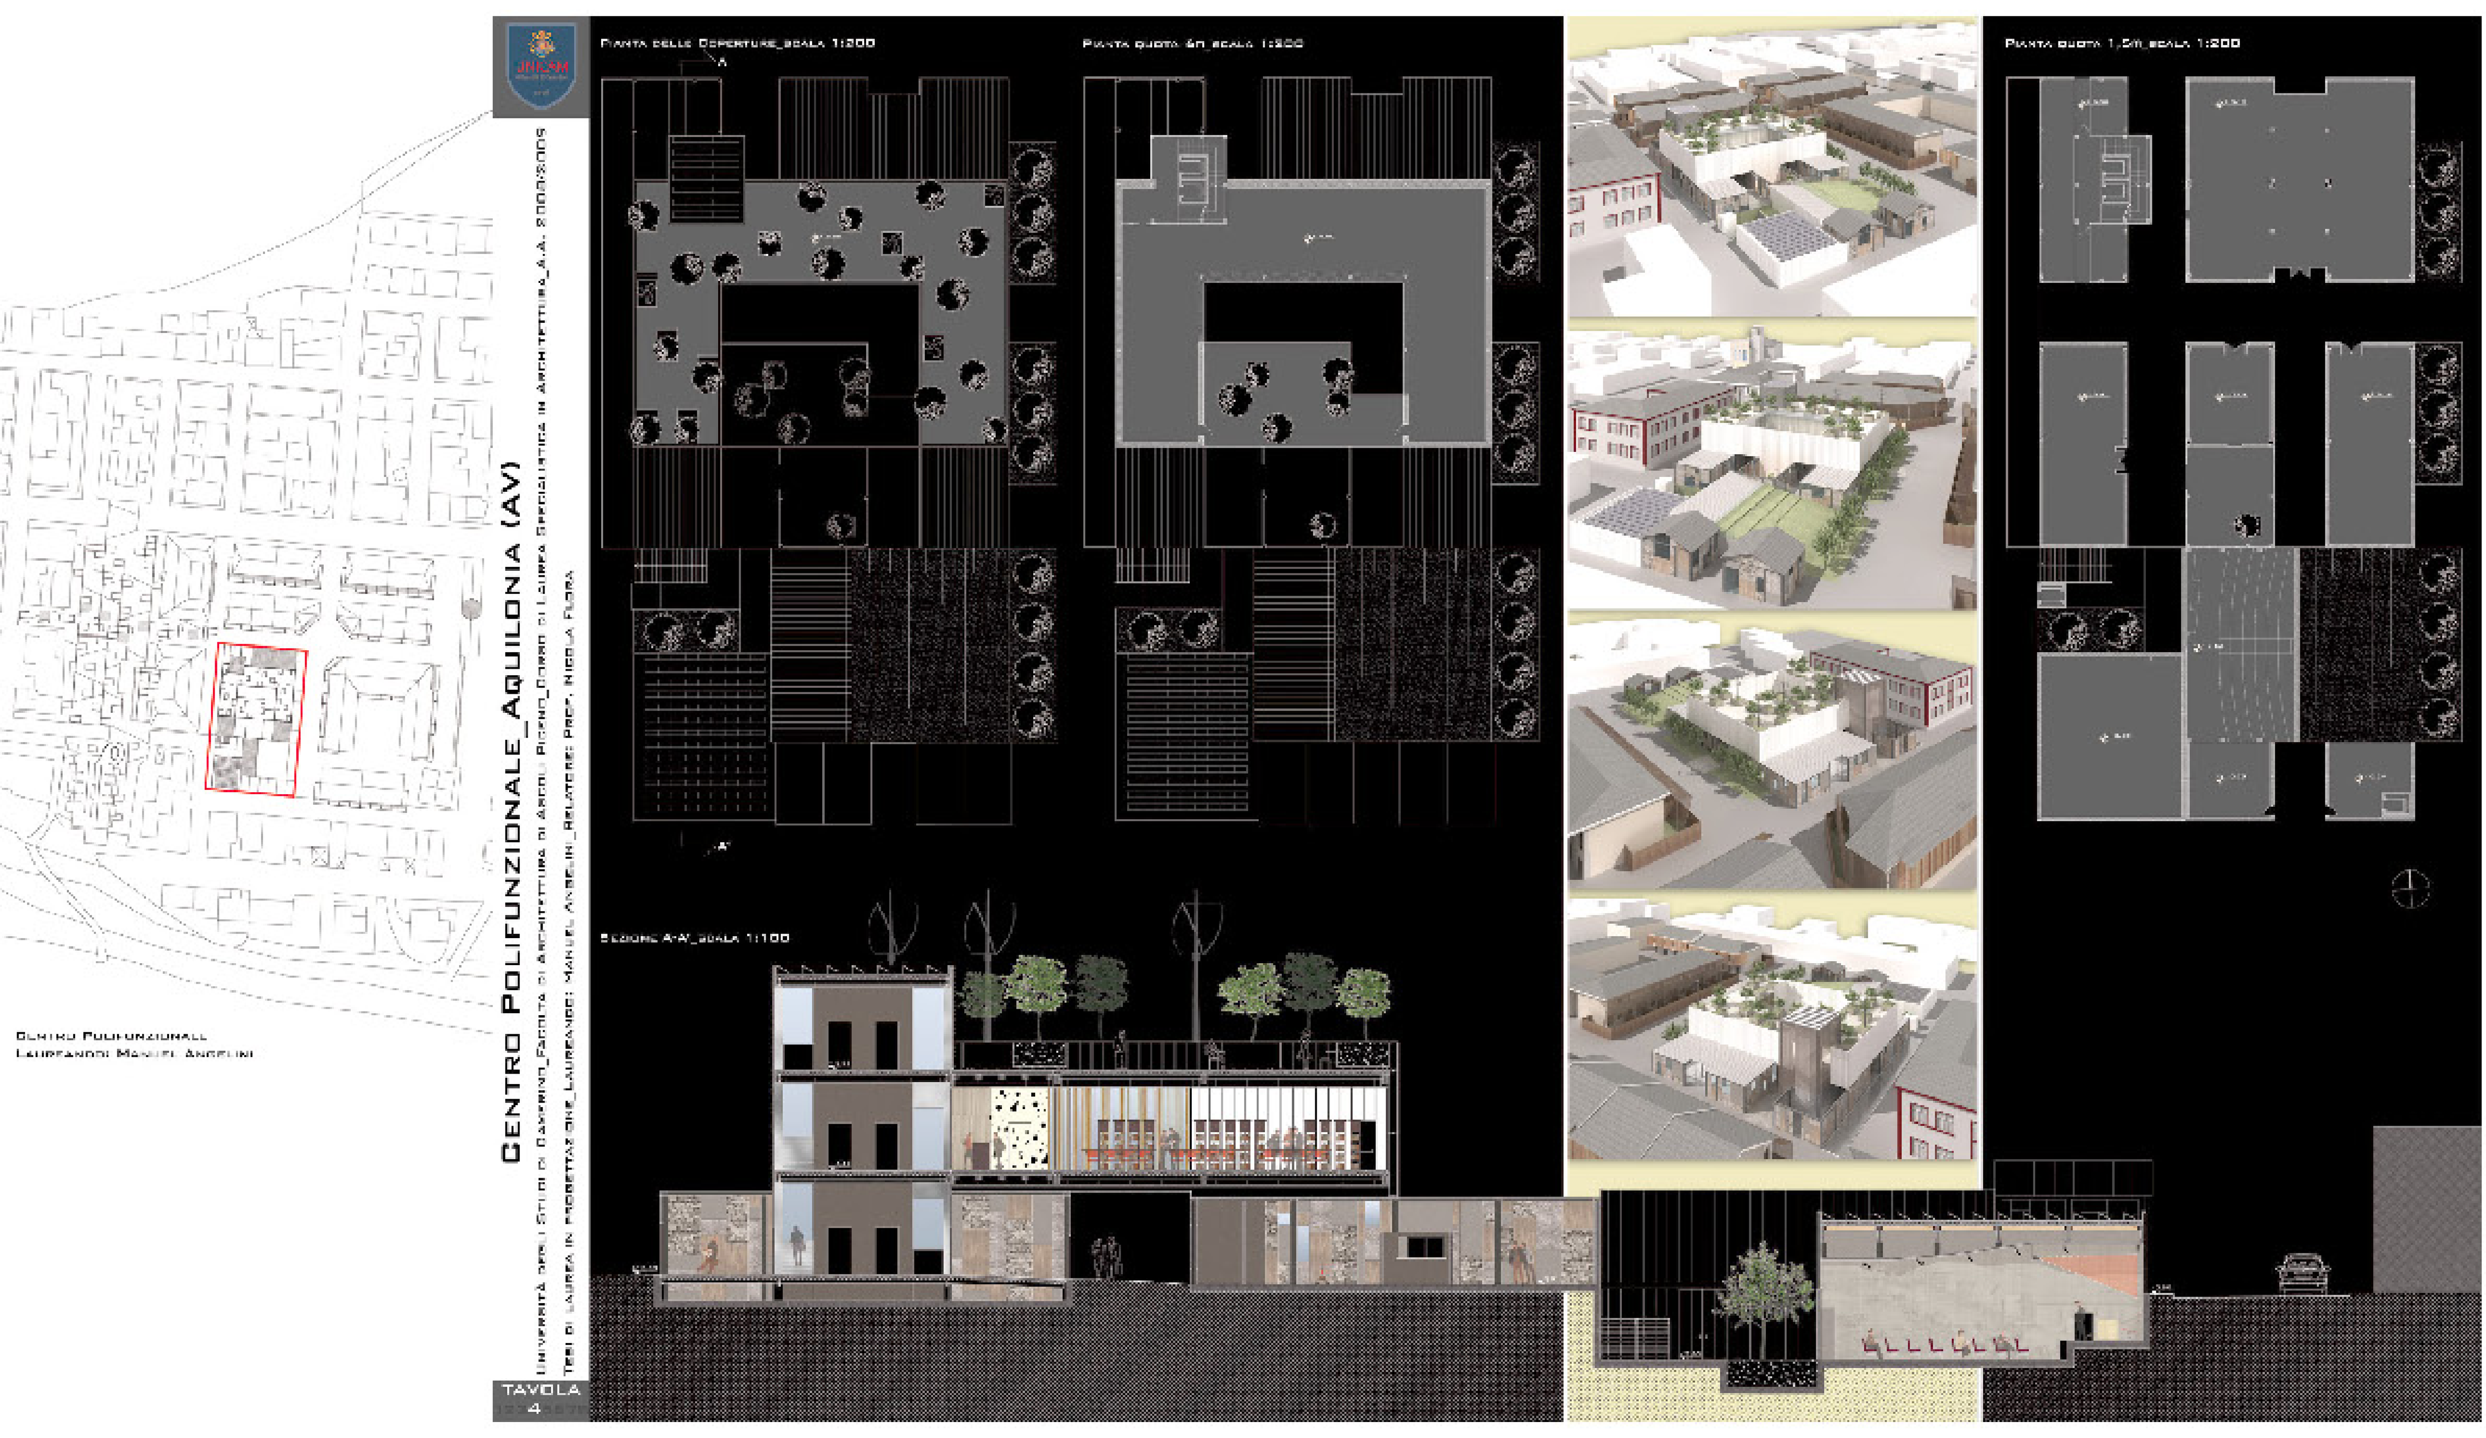
Centro Polifunzionale_Aquilonia (AV)
Tavola 4

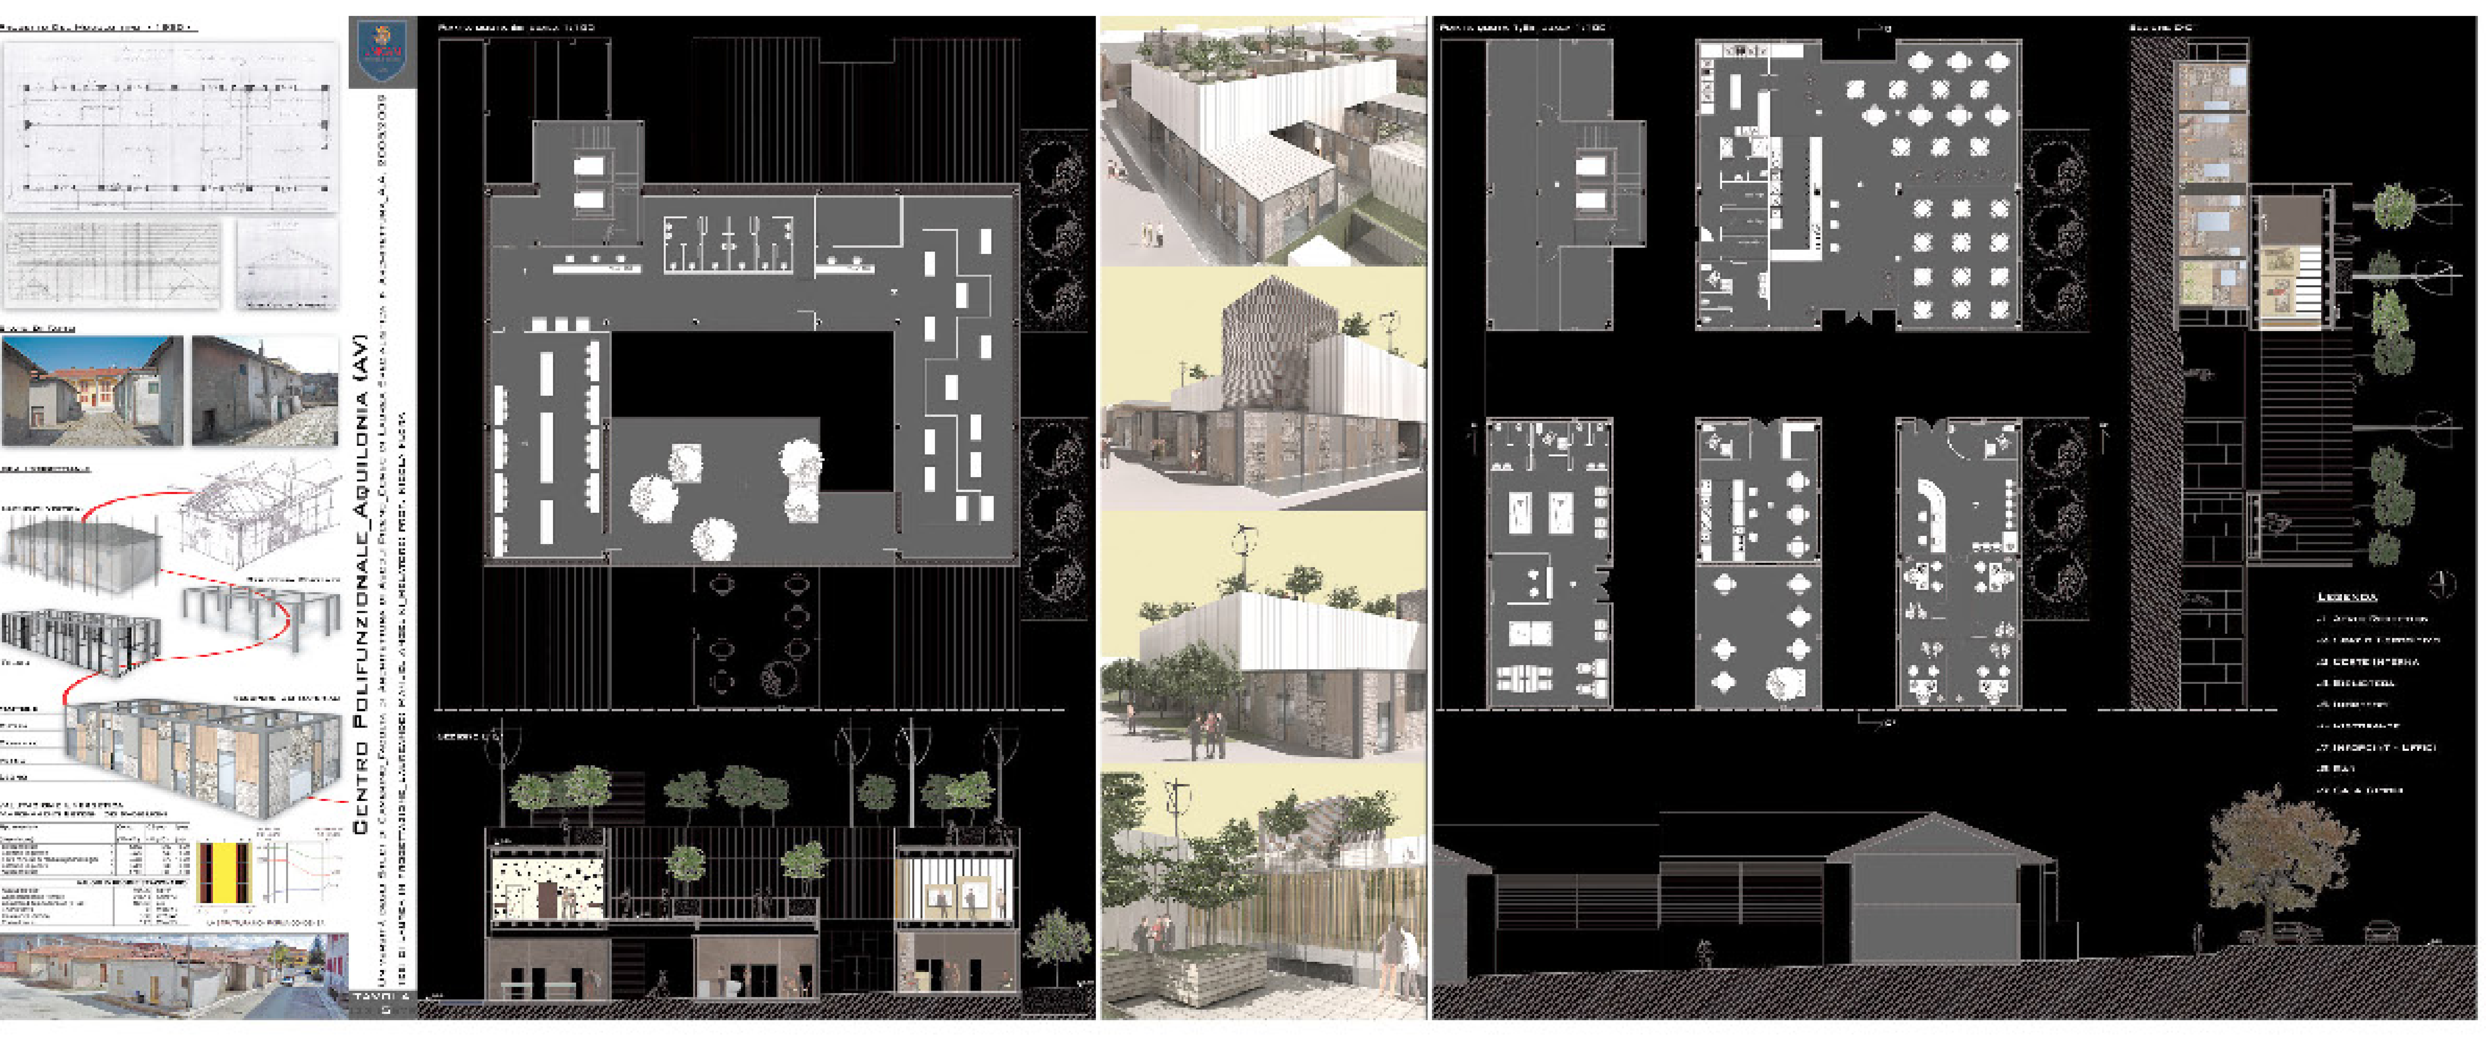
Centro Polifunzionale_Aquilonia (AV)

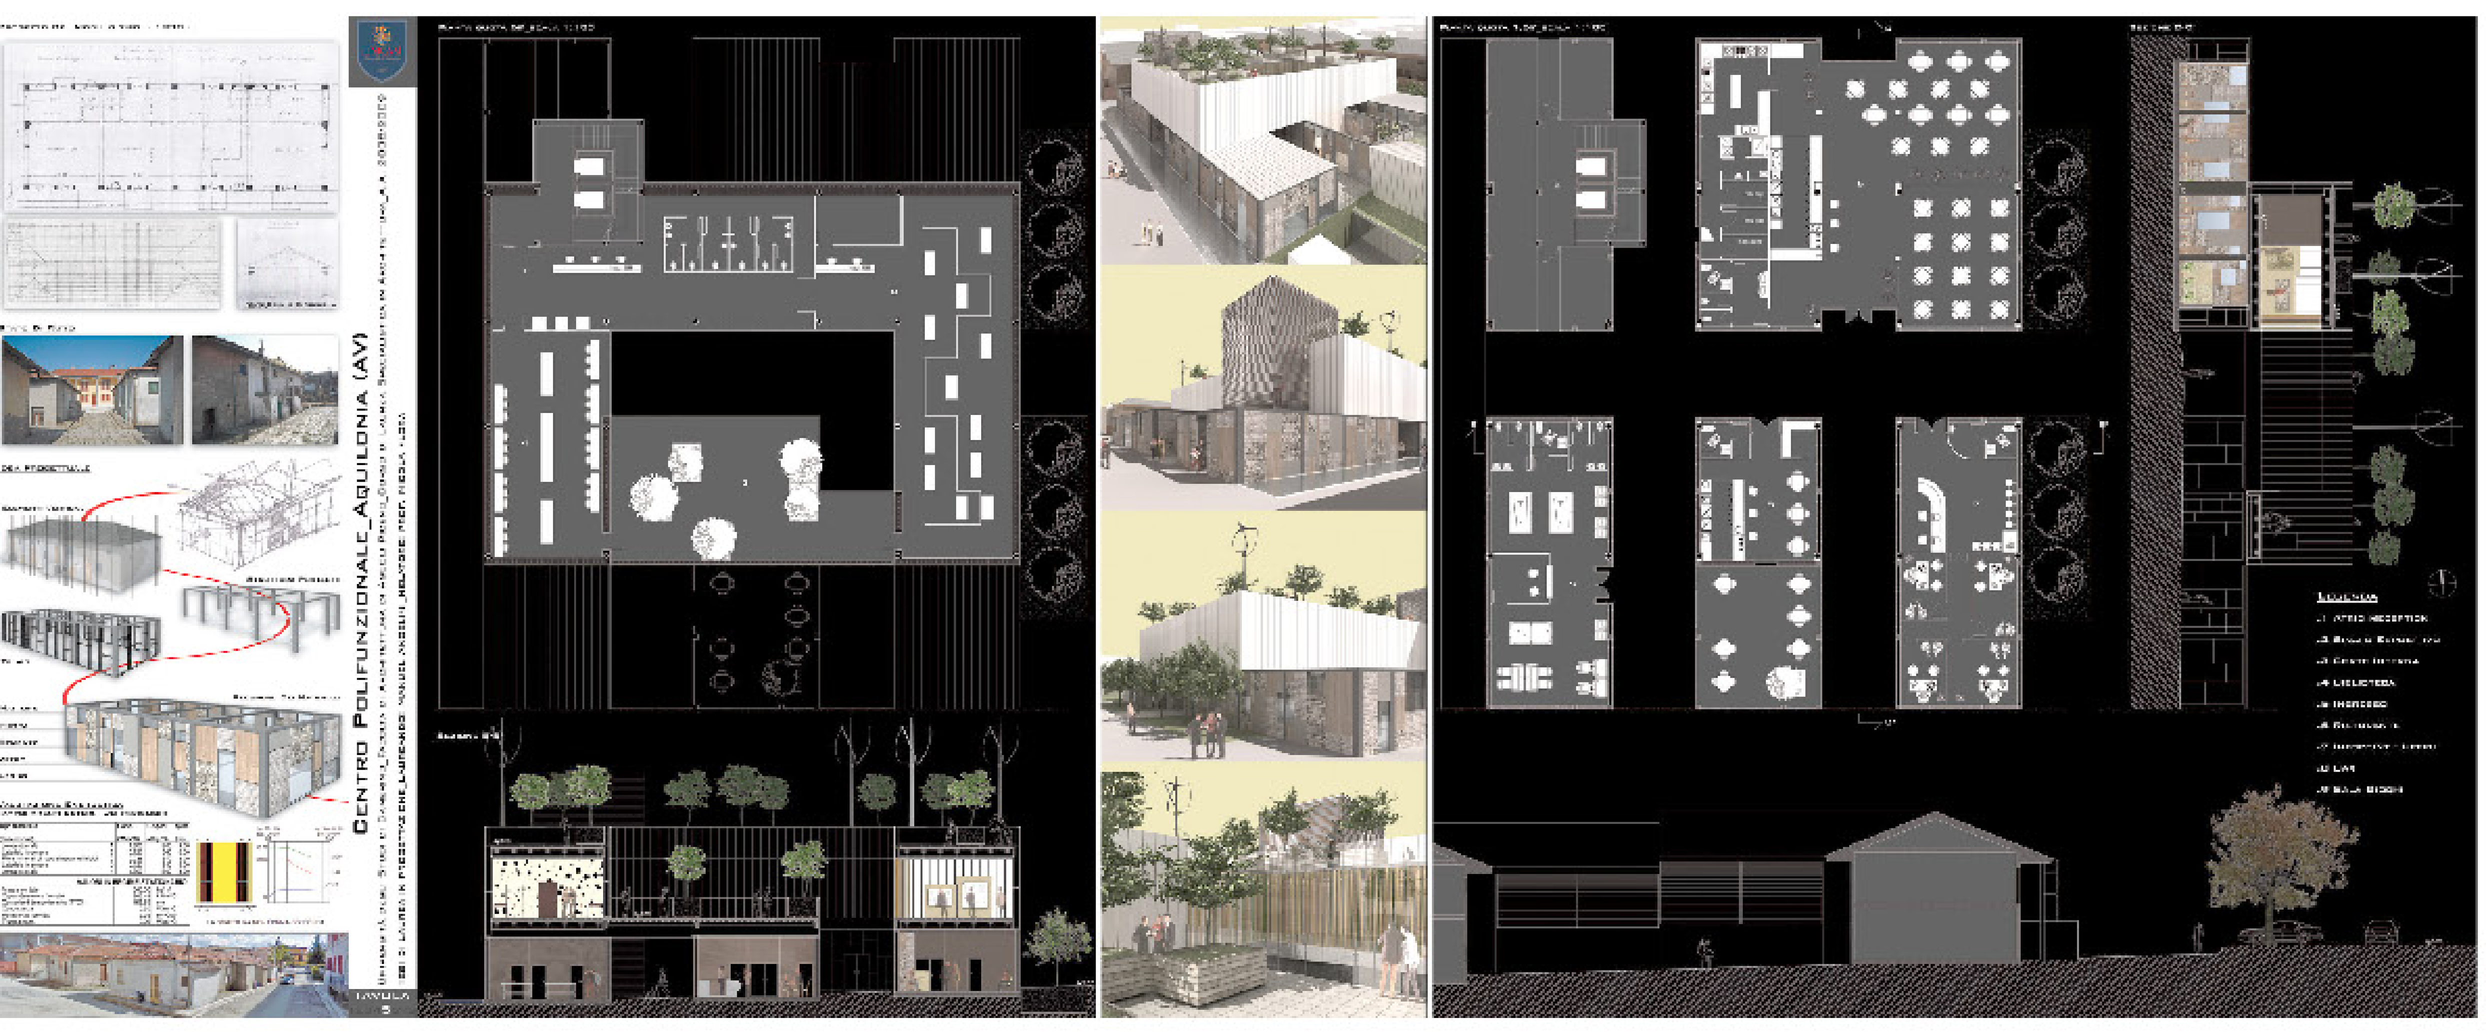
Centro Polifunzionale_Aquilonia (AV)

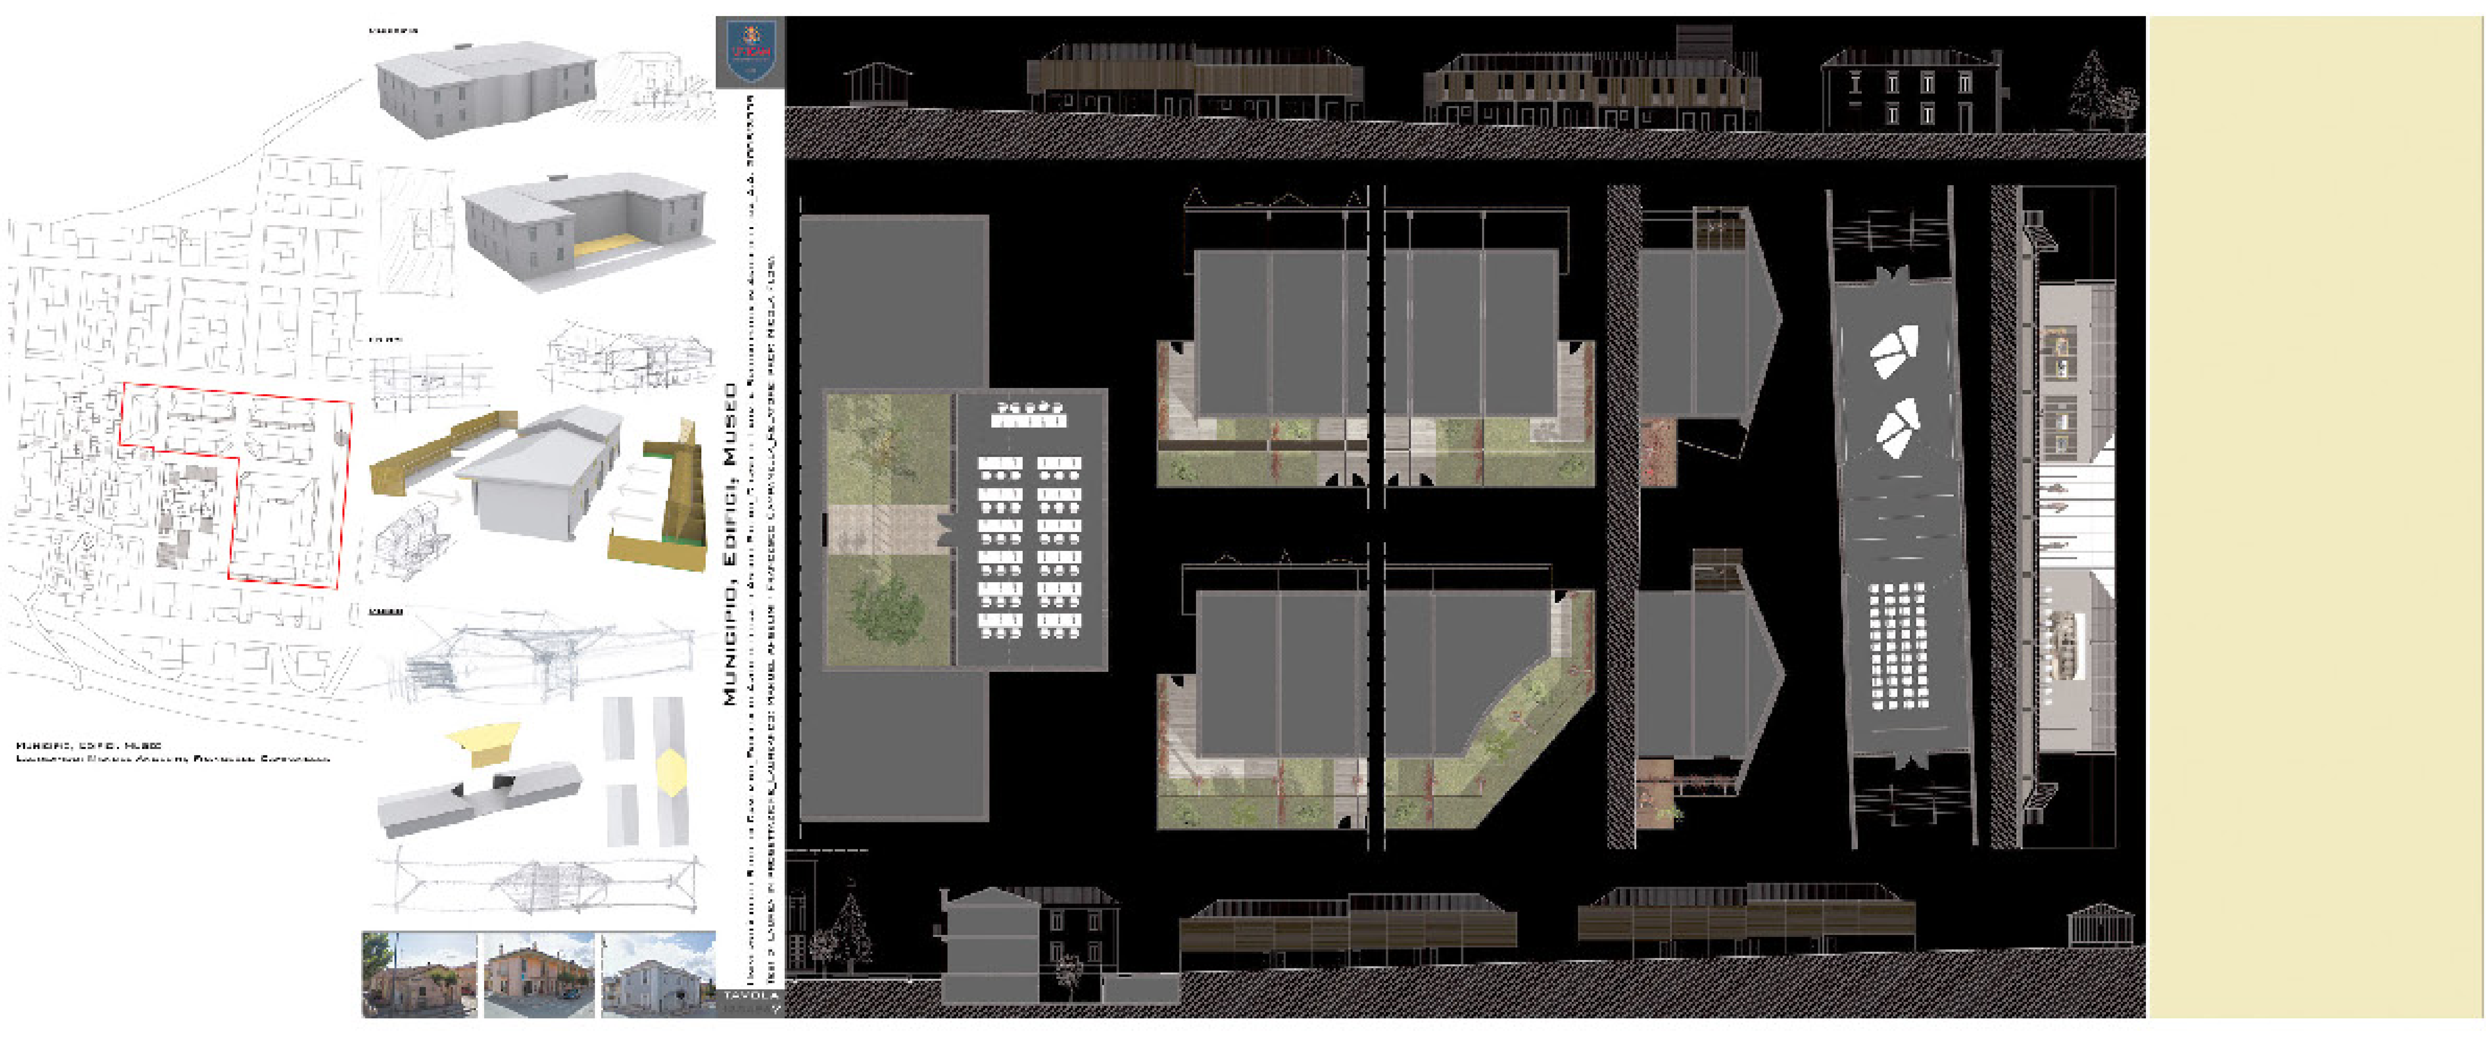
Municipio, Edifici, Museo