




Nell'ambito della rigenerazione urbana della città di Zhongshan, si innesta l'intervento di progettazione di un nuovo complesso a carattere residenziale, commerciale e turistico. Sviluppato nell'unico punto in cui il Jiu Qu River si dirama, il complesso diventa un elemento cardine del nuovo corridoio fluviale che offre con la sua torre una vista privilegiata dell'intero nuovo sistema pur non trascurando la forte impronta data dal tracciato storico esistente che influenza la configurazione delle nuove residenze. L'intento è stato quello di progettare un sistema unico, capace di dialogare all'interno tra le sue varie parti e al tempo stesso in grado di aprirsi verso la città circostante offrendo una nuova porta di accesso al "Green Dragon".

Laureando: Gabriele Pede

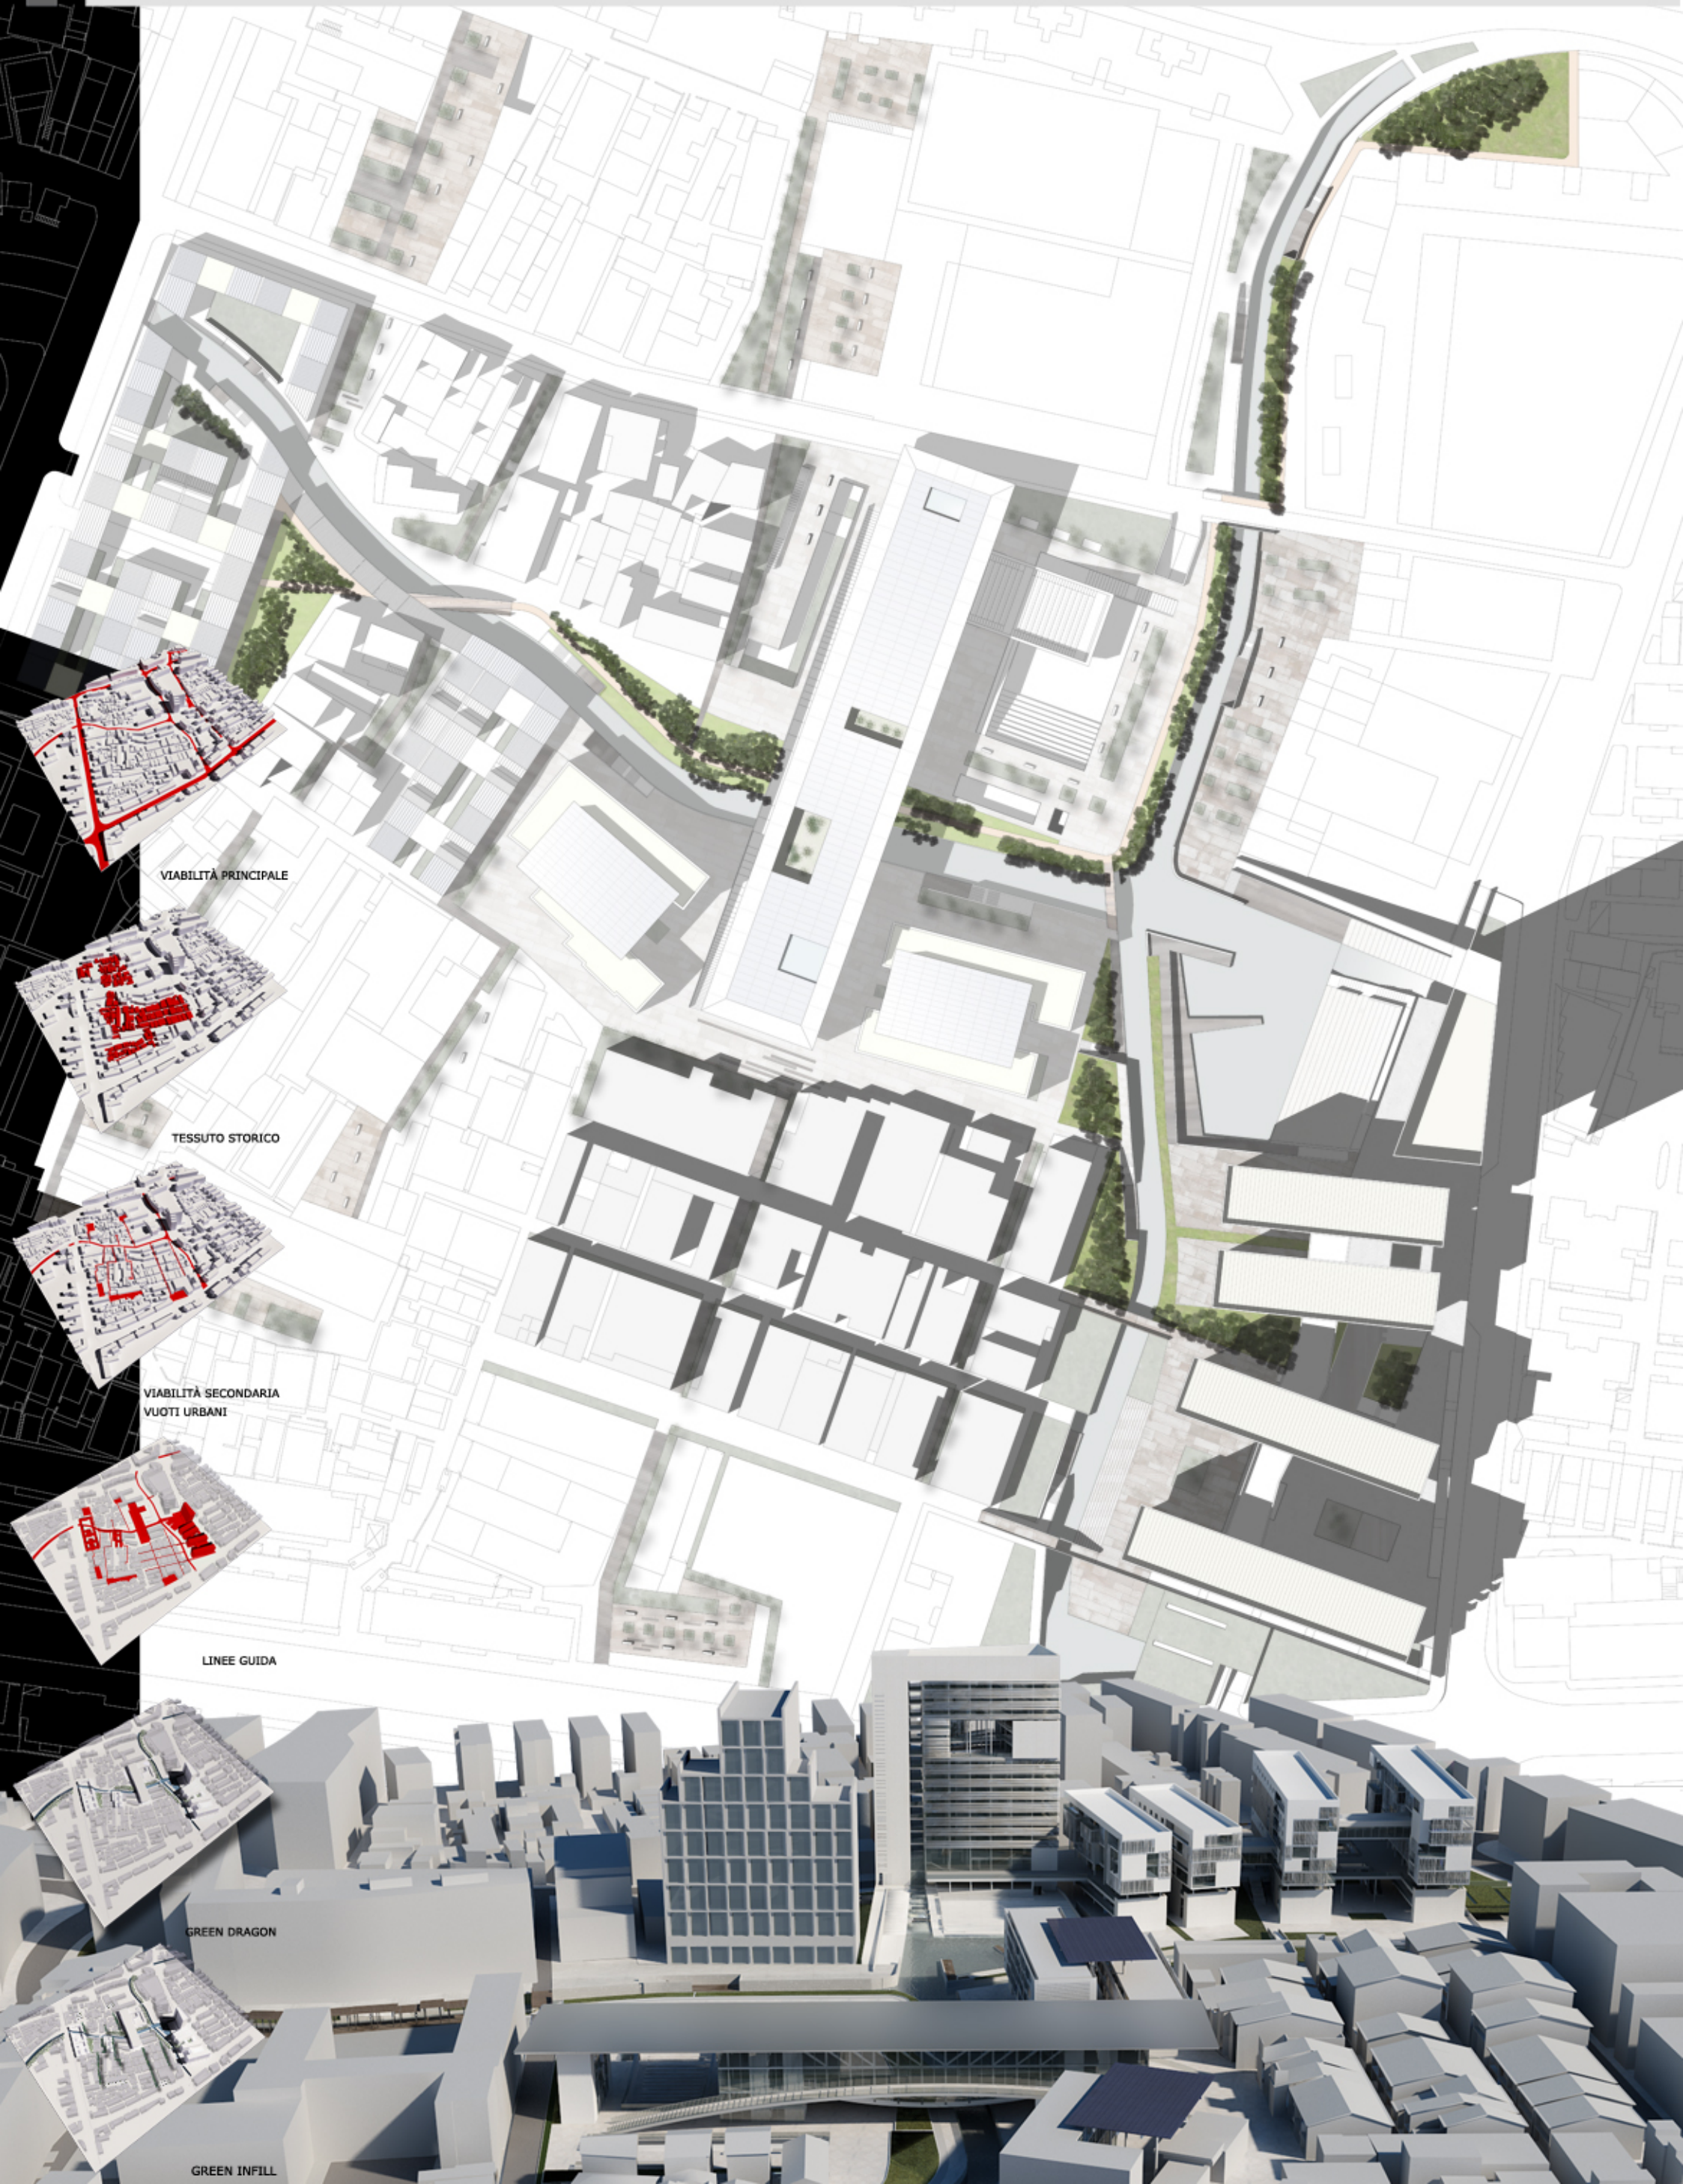

VIABILITÀ PRINCIPALE


TESSUTO STORICO

VIABILITÀ SECONDARIA  
VUOTI URBANI

LINEE GUIDA

GREEN DRAGON


GREEN INFILL

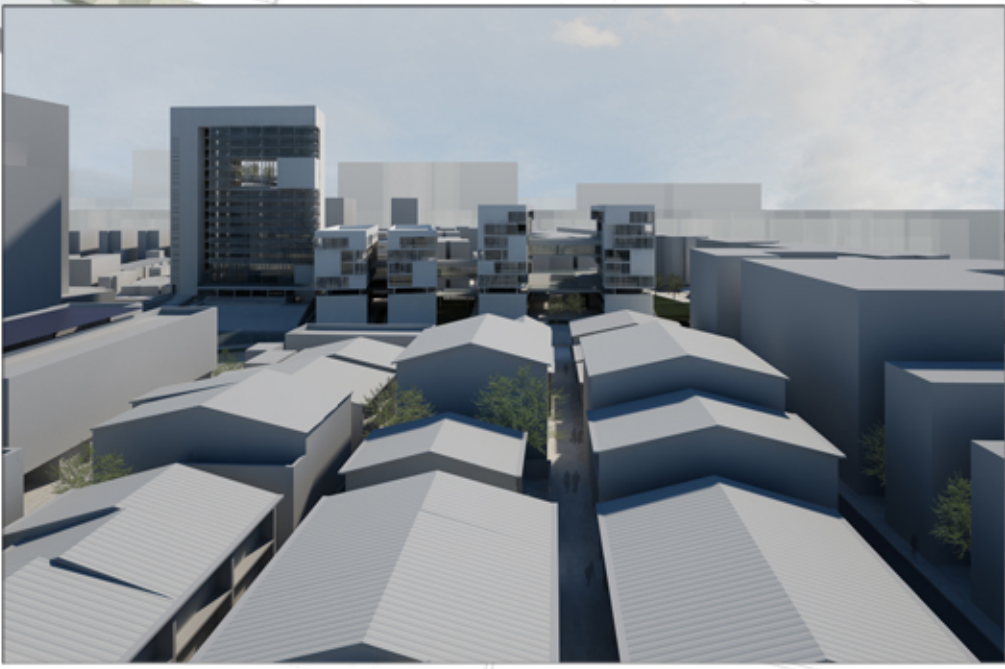


GRIGLIA GENERATRICE



RELAZIONE CON IL CONTESTO

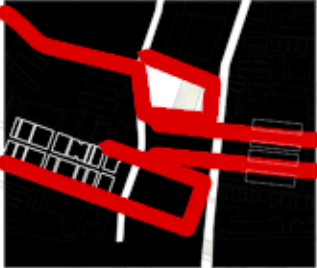





NUOVE RELAZIONI

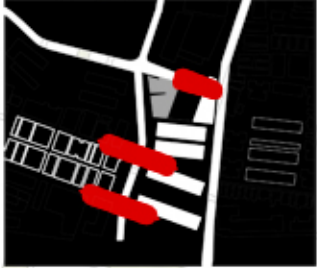

UNIONE TRA GLI ELEMENTI



INTEGRAZIONE DEL GREEN DRAGON

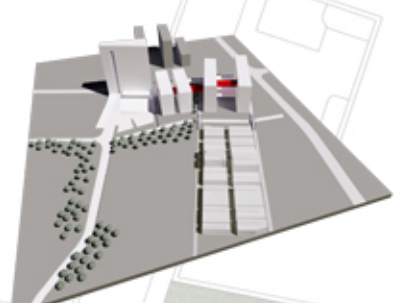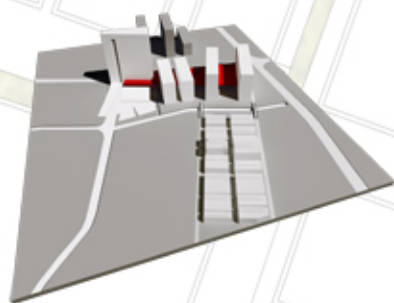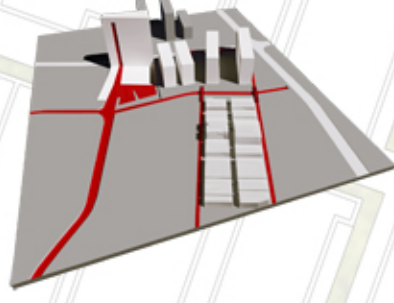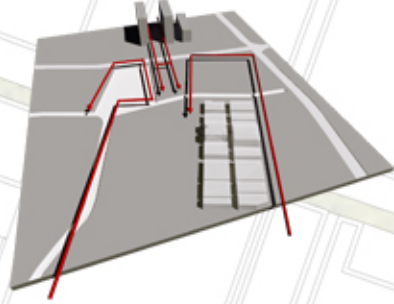

PIANTA LIVELLO 0, + 0.00


- 1. ESERCIZI COMMERCIALI
- 2. SERVIZI RESIDENZE
- 3. ESERCIZI COMMERCIALI ALBERGO
- 4. DARSENA
- 5. SERVIZI RESIDENZE\_LAVANDERIA
- 6. SERVIZI RESIDENZE\_SALA RIUNIONI
- 7. SERVITI RESIDENZE\_LUDOTECA
- 8. PIANO BAR/ RISTORANTE ALBERGO
- 9. RESIDENZE\_SIMPLEX
- 10. RESIDENZE\_DUPLEX
- 11. RESIDENZE\_SPAZI COMUNI
- 12. HALL ALBERGO
- 13. PIANO TIPO CAMERE ALBERGO
- 14. PIANO BAR\_PANORAMICO ALBERGO

0 5 10 15




0 5 10 15

SEZIONE A\_ A'

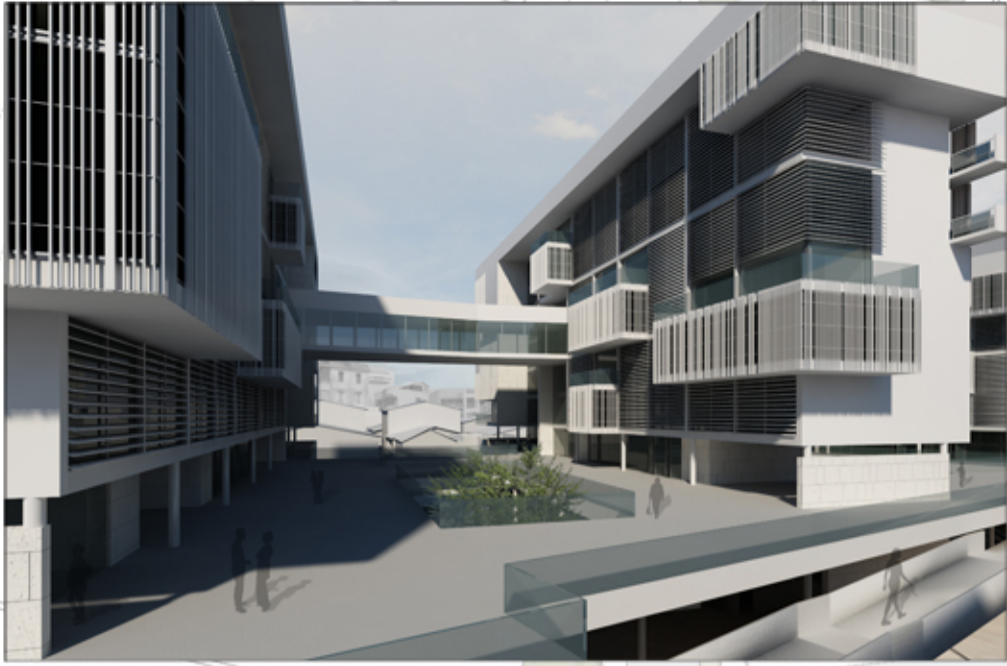


PIANTA LIVELLO 2, + 7.40

1. ESERCIZI COMMERCIALI
2. SERVIZI RESIDENZE
3. ESERCIZI COMMERCIALI ALBERGO
4. DARSENA
5. SERVIZI RESIDENZE, LAVANDERIA
6. SERVIZI RESIDENZE, SALA RIUNIONI
7. SERVIZI RESIDENZE, LUDOTECA
8. PIANO BAR/ RISTORANTE ALBERGO
9. RESIDENZE\_SIMPLEX
10. RESIDENZE\_DUPLEX
11. RESIDENZE\_SPAZI COMUNI
12. HALL ALBERGO
13. PIANO TIPO CAMERE ALBERGO
14. PIANO BAR\_PANORAMICO ALBERGO

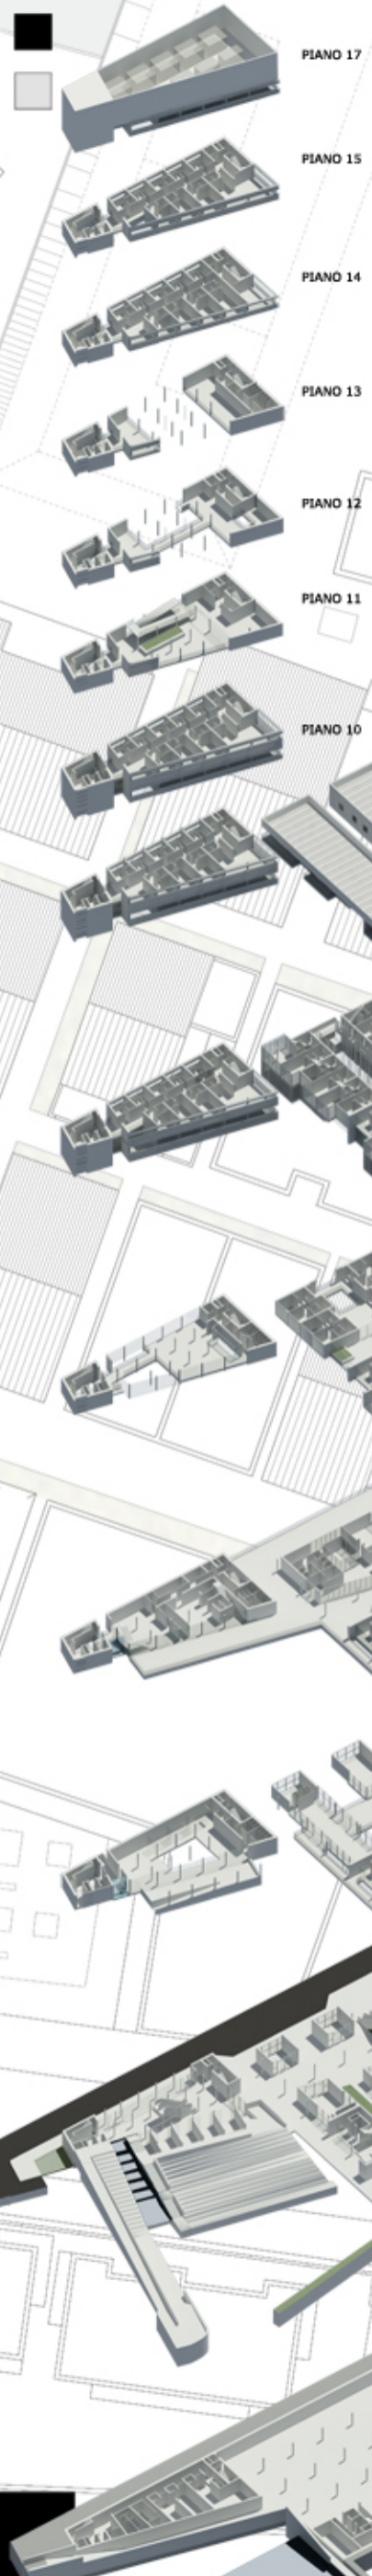

PIANO 17  
PIANO 15  
PIANO 14  
PIANO 13  
PIANO 12  
PIANO 11  
PIANO 10  
PIANO 6  
PIANO 5  
PIANO 3  
PIANO 2  
PIANO 1  
PIANO 0  
PIANO -1

PIANO 6  
PIANO 5  
PIANO 3  
PIANO 2  
PIANO 1  
PIANO 0  
PIANO -1

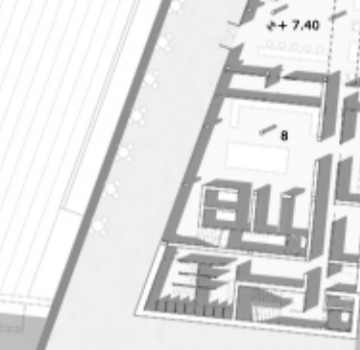

- ▼ + 59.00
- ▼ + 54.00
- ▼ + 50.90
- ▼ + 47.80
- ▼ + 44.70
- ▼ + 41.60
- ▼ + 38.50
- ▼ + 35.40
- ▼ + 32.20
- ▼ + 29.10
- ▼ + 26.00
- ▼ + 22.90
- ▼ + 19.80
- ▼ + 16.70
- ▼ + 13.60
- ▼ + 10.50
- ▼ + 7.40
- ▼ + 3.50
- ▼ + 0.00
- ▼ - 3.80



PIANTA LIVELLO 11 + 38.50

PIANTA LIVELLO 11 + 35.40


PIANTA LIVELLO 4 + 13.60

PIANTA LIVELLO 1 + 3.50

PIANTA LIVELLO 3 + 10.50

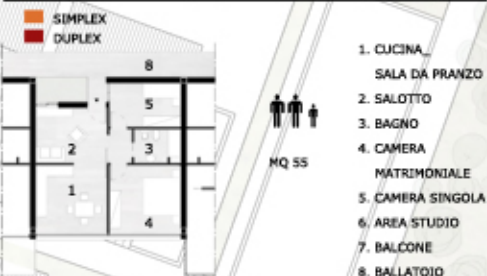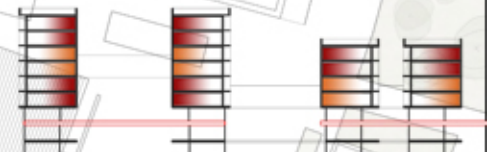

- 1. CUCINA
- 2. SALOTTO
- 3. BAGNO
- 4. CAMERA
- 5. CAMERA SINGOLA
- 6. AREA STUDIO
- 7. BALCONE
- 8. BALLATOIO

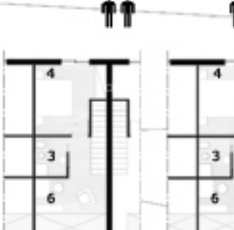

0 5 10 15

14

14

13

12

+ 59.00  
+ 54.00  
+ 50.90  
+ 47.80  
+ 44.70  
+ 41.60  
+ 38.50  
+ 35.40  
+ 32.20  
+ 29.10  
+ 26.00  
+ 22.90  
+ 19.80  
+ 16.70  
+ 13.60  
+ 10.50  
+ 7.40  
+ 3.50  
+ 0.00  
- 3.80

SEZIONE C\_ C'