


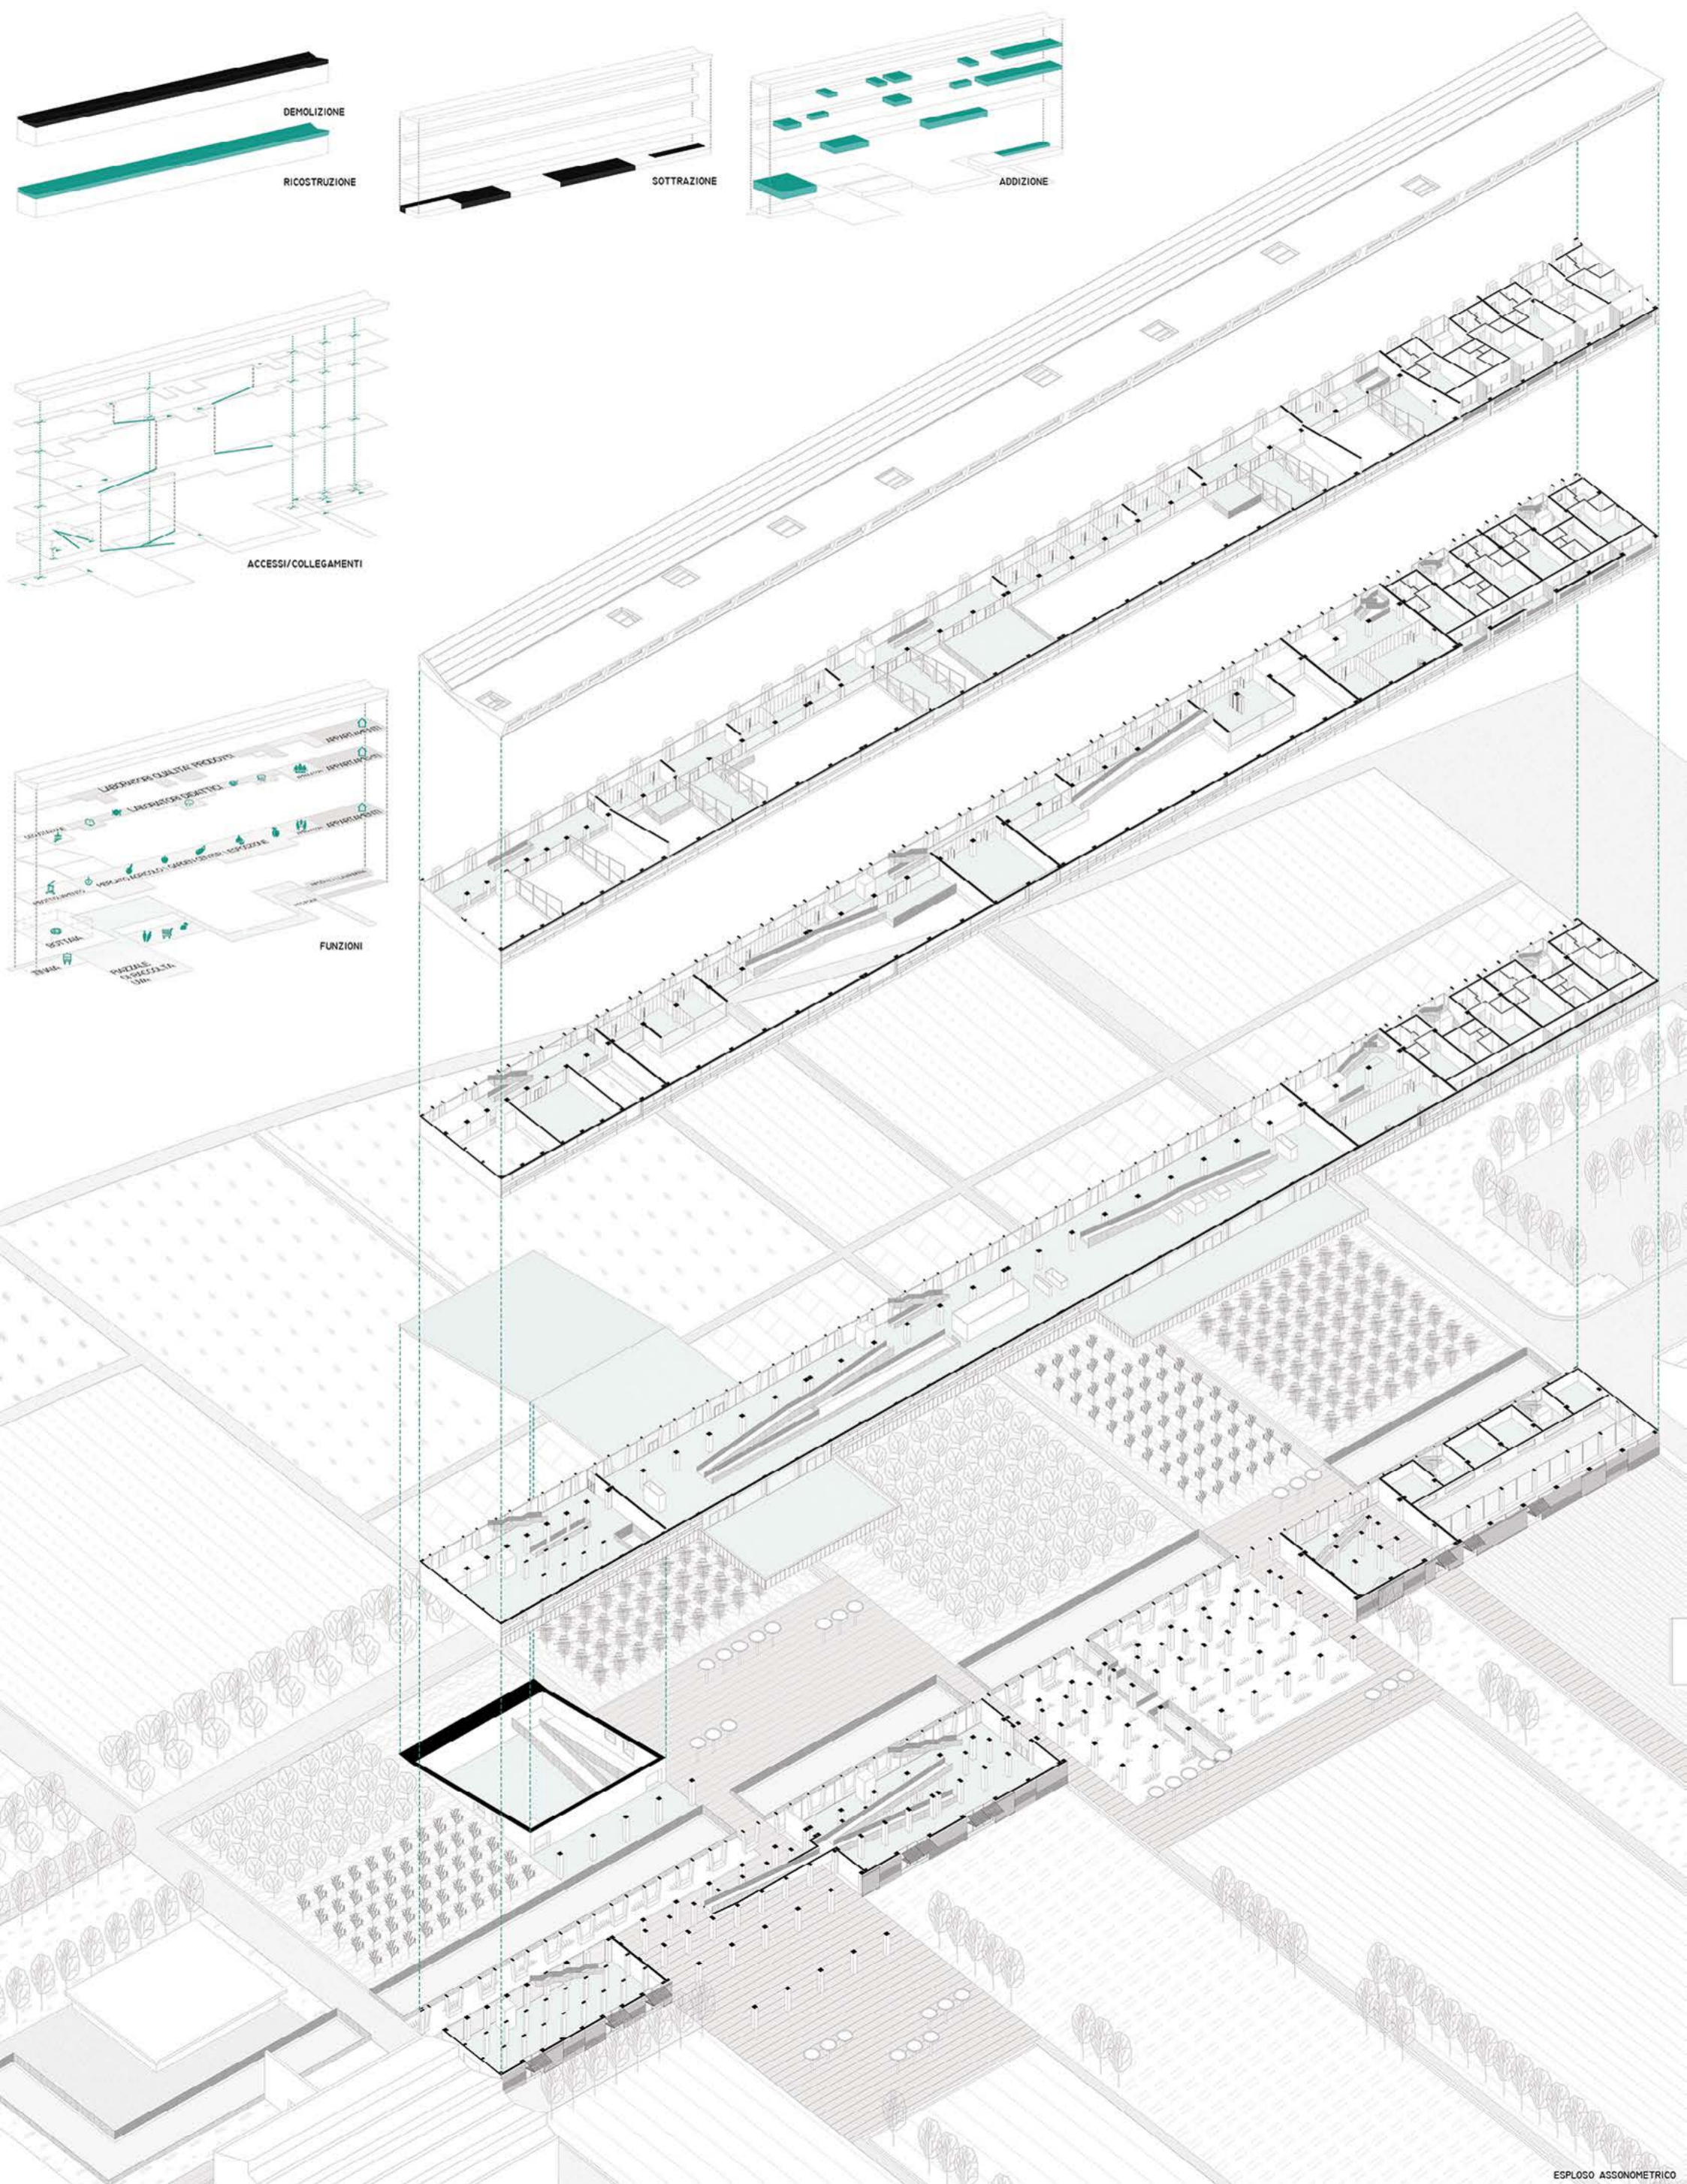


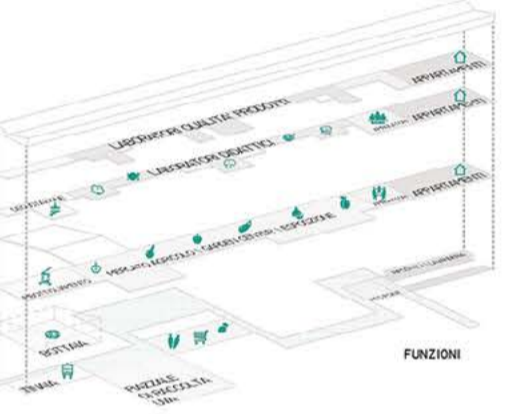


PROSPETTO NORD SCALA 1:500

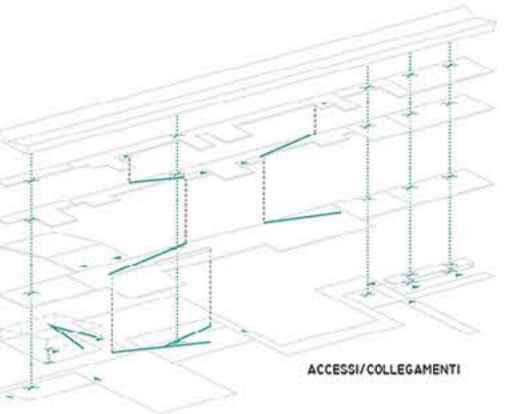

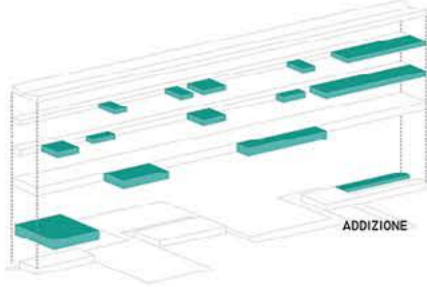


SEZIONE A-A SCALA 1:500

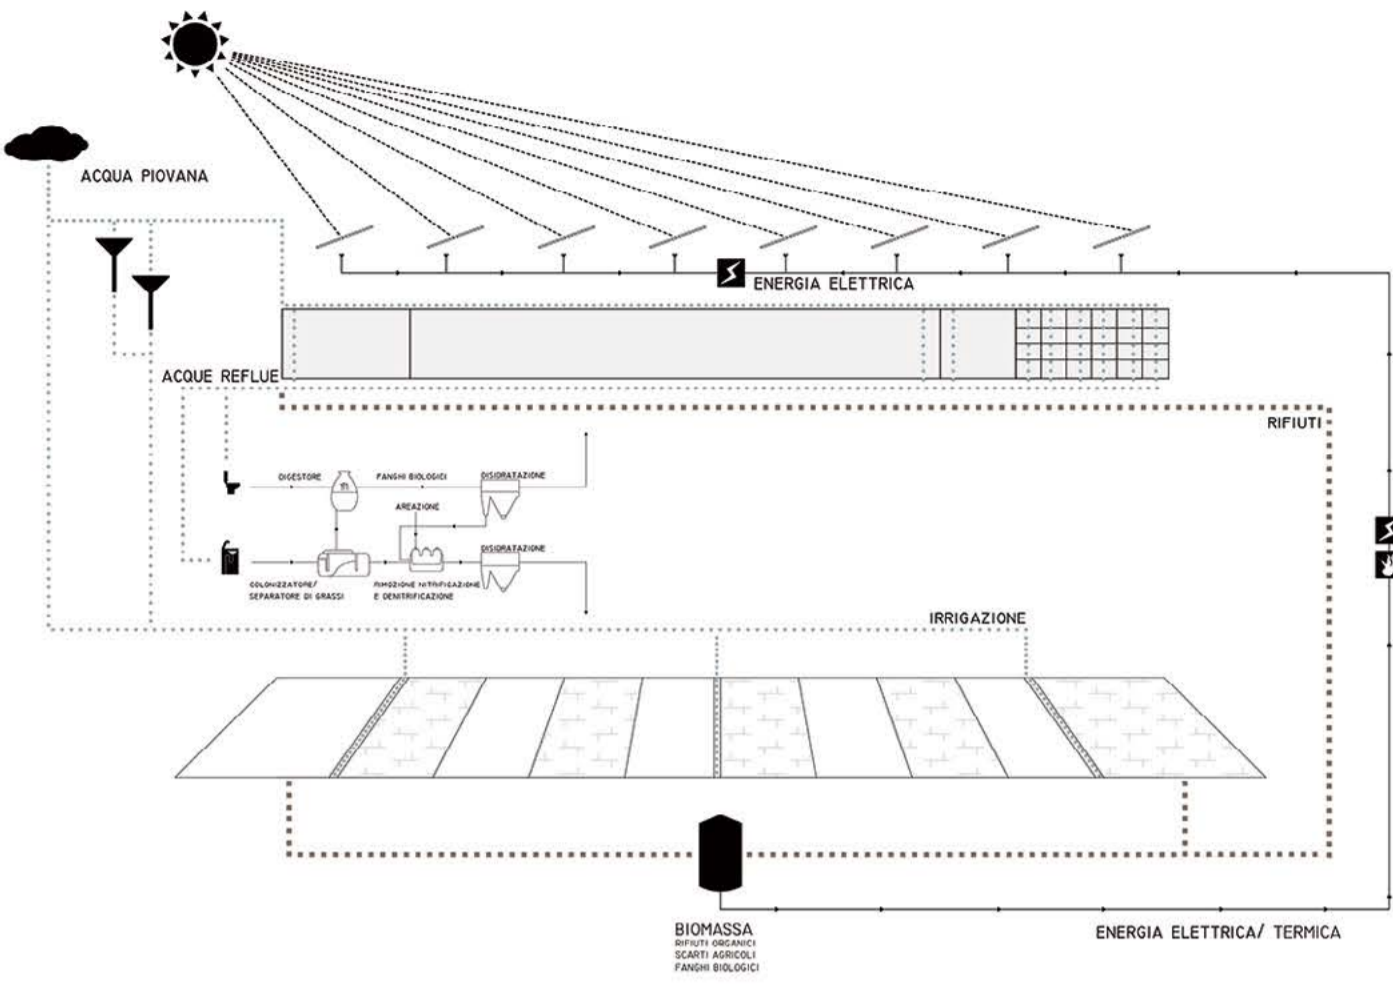

LEGGENDA:

- 1- COPERTURA
 - COPERTURA IN DOPPIA AGGRAFFATURA VMZINC
 - TAVOLATO DISCONTINUO IN LEGNO D'ABETE GREZZO 24MM
 - CAMERA VENTILATA 40MM
 - DOPPIO STRATO DI ISOLANTE MINERALE A BASE DI VETRO 40-60MM
 - BARRIERA AL VAPORE 12MM
 - CAVEDIO IMPIANTI
 - ISOLANTE MINERALE A BASE DI FIBRE DI VETRO 40MM
 - PANNELLI IN CARTONGESSO 20MM
- 2- CHIUSURA ORIZZONTALE...SOLAIO IN ACCIAIO
 - PAVIMENTO 20MM
 - MASSETTO IN CLS ALLEGGERITO + RISCALDAMENTO A PAVIMENTO 80MM
 - ISOLANTE MINERALE A BASE DI FIBRE DI VETRO 40MM
 - GETTO DI COMPLETAMENTO+LAMIERA GRECATA 80MM
 - CAVEDIO PER IMPIANTI
 - ISOLANTE MINERALE A BASE DI FIBRE DI VETRO 40MM
 - PANNELLI IN CARTONGESSO 20MM
- 3- CHIUSURA ORIZZONTALE...SOLAIO IN CEMENTO
 - PAVIMENTO 20MM
 - MASSETTO IN CLS ALLEGGERITO + RISCALDAMENTO A PAVIMENTO 80MM
 - ISOLANTE MINERALE A BASE DI FIBRE DI VETRO 40MM
 - SOLAIO IN C. A. SP 800MM
 - CAVEDIO PER IMPIANTI
 - ISOLANTE MINERALE A BASE DI FIBRE DI VETRO 40MM
 - PANNELLI IN CARTONGESSO 20MM
- 4- CHIUSURA ORIZZONTALE...SOLAIO CONTROTERRA
 - PAVIMENTO 20MM
 - MASSETTO IN CLS ALLEGGERITO+RISCALDAMENTO A PAVIMENTO 80MM
 - DOPPIO STRATO DI ISOLANTE MINERALE A BASE DI FIBRE DI VETRO 80MM
 - GETTO DI COMPLETAMENTO+LAMIERA GRECATA 200MM
 - BARRIERA AL VAPORE 10MM
- 5- CHIUSURA VERTICALE
 - PANNELLO IN MALTA COMPOSITA FIBRORINFORZATA MODIFICATA CON CARICHE STABILIZZANTI E IMPERMEABILIZZANTI PIGMENTATA IN MASSA 50MM
 - CAMERA VENTILATA 40MM
 - ISOLANTE MINERALE A BASE DI FIBRE FI VETRO 40MM
 - CAMERA VENTILATA 40MM
 - PANNELLO IN LEGNO D'ABETE GREZZO 20MM
 - ISOLANTE MINERALE A BASE DI FIBRE DI VETRO 80MM
 - CAMERA VENTILATA 40MM
 - SOSTEGNI METALLICI AD OMEGA
 - PANNELLO IN CARTONGESSO CON FINITURA ESTERNA 20MM
- 6- CHIUSURA VERTICALE
 - LISTELLI IN LEGNO DI ABETE
 - CAMERA VENTILATA 40MM
 - ISOLANTE MINERALE A BASE DI FIBRE FI VETRO 40MM
 - CAMERA VENTILATA 40MM
 - PANNELLO IN LEGNO D'ABETE GREZZO 20MM
 - ISOLANTE MINERALE A BASE DI FIBRE DI VETRO 80MM
 - PANNELLO IN LEGNO D'ABETE GREZZO 20MM
 - CAMERA VENTILATA 40MM
 - SOSTEGNI METALLICI AD OMEGA
 - PANNELLO IN CARTONGESSO CON FINITURA ESTERNA 20MM
- 7- CHIUSURA VERTICALE...VETRATA CONTINUA
 - VETRO 8MM
 - INTERCAPEDINE D'ARIA 30MM
 - PROFILO DISTANZIATORE
 - GIUNTO DI TENUTA
 - VETRO 8MM
 - RTE IN ACCIAIO...PIANTA RAMPICANTE SEMPREVERDE

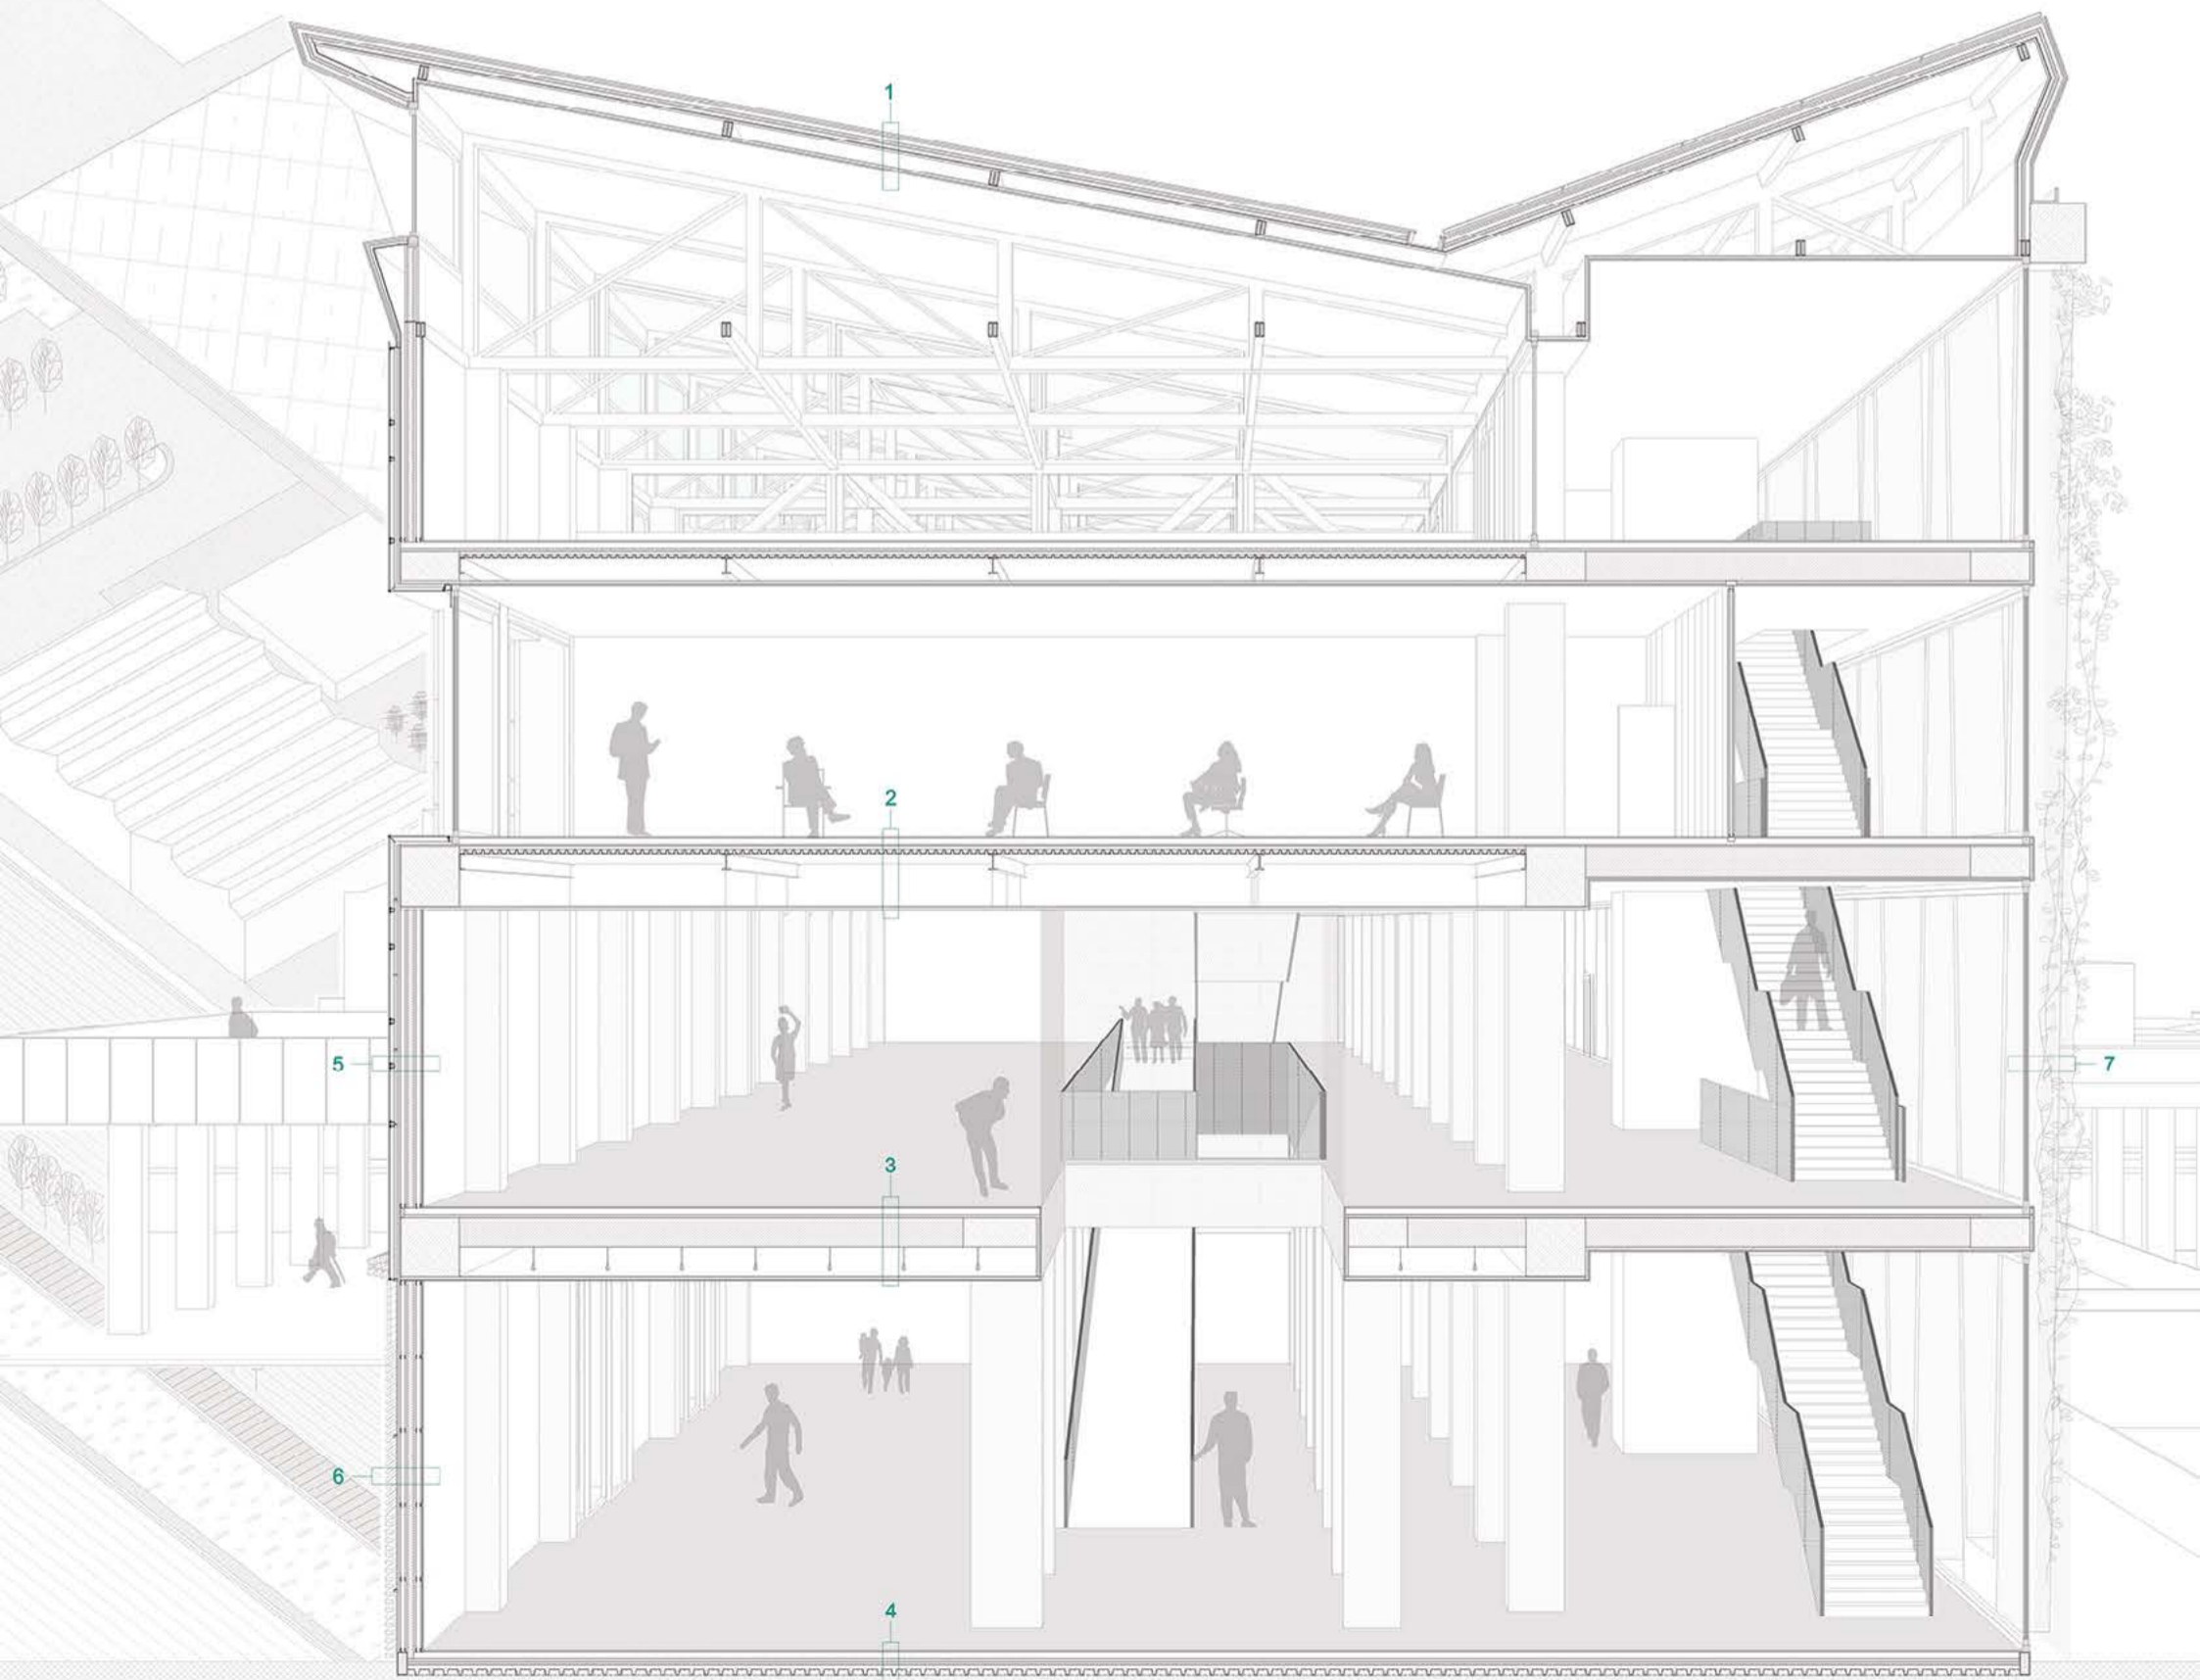

SEZIONE B-B SCALA 1:500