



Laureando: Xhuljano Bektashi



TITOLO TESI: Museo Della Cultura Folcloristica Albanese

Relatore: Gabriele Mastrigli

L'edificio, collocato a Tirana, è destinato a contenere le espressioni tangibili e non tangibili della cultura popolare albanese, in particolare la ricchissima varietà di costumi tradizionali. Il passato turbolento dell'albana combinata dei fattori di tipo antropologico, ha prodotto una varietà e ricchezza ineguagliabile in Europa, considerando la limitatissima estensione geografica e demografica. In generale il patrimonio folcloristico in Albania ha un ruolo centrale nella società e identità albanese, a differenza di molti paesi occidentali. In un certo senso, i costumi, la musica e i balli tradizionali rappresentano per l'Albania ciò che gli edifici e i centri storici rappresentano per l'Italia. Con un approccio che considera la complessa interazione e dialettica tra fattori storici, ambientali e cognitivi si è cercato di definire il concetto di identità etnica albanese, elemento di base processo di concettualizzazione del progetto. In questo senso è stato usato come mediatore il simbolo nazionale albanese: L'Aquila bicefale.



TIRANA, ALBANIA

GENESI CONCETTUALE



SIMBOLO NAZIONALE



LINEE DI "TENSIONE"




SUB-GRUPPI ETNICI



PROTO-IDENTITA'






PULSAZIONI SOCIALI

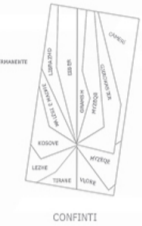

CONFINI



PROGETTO

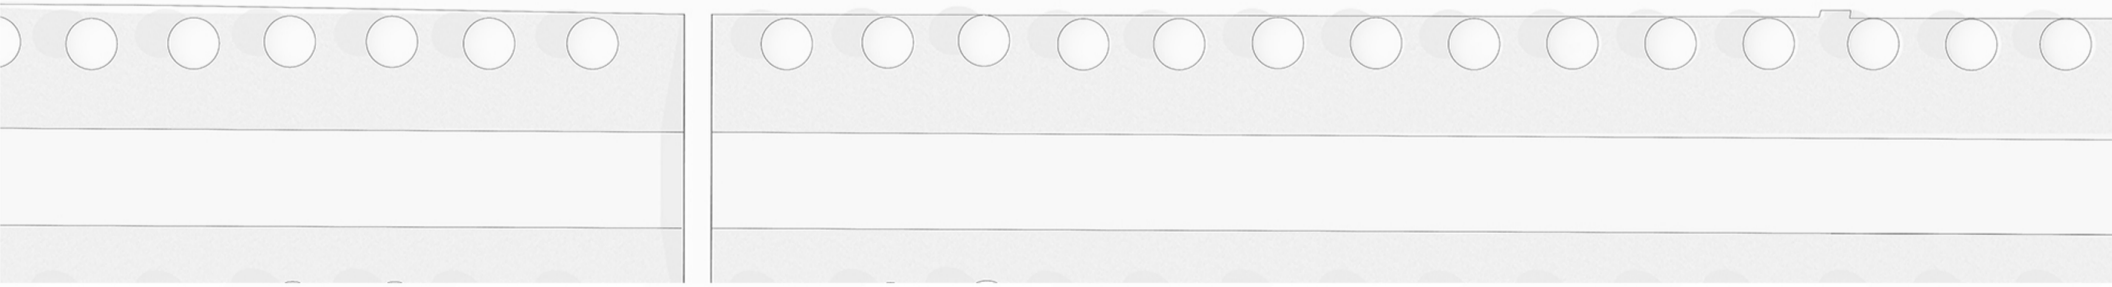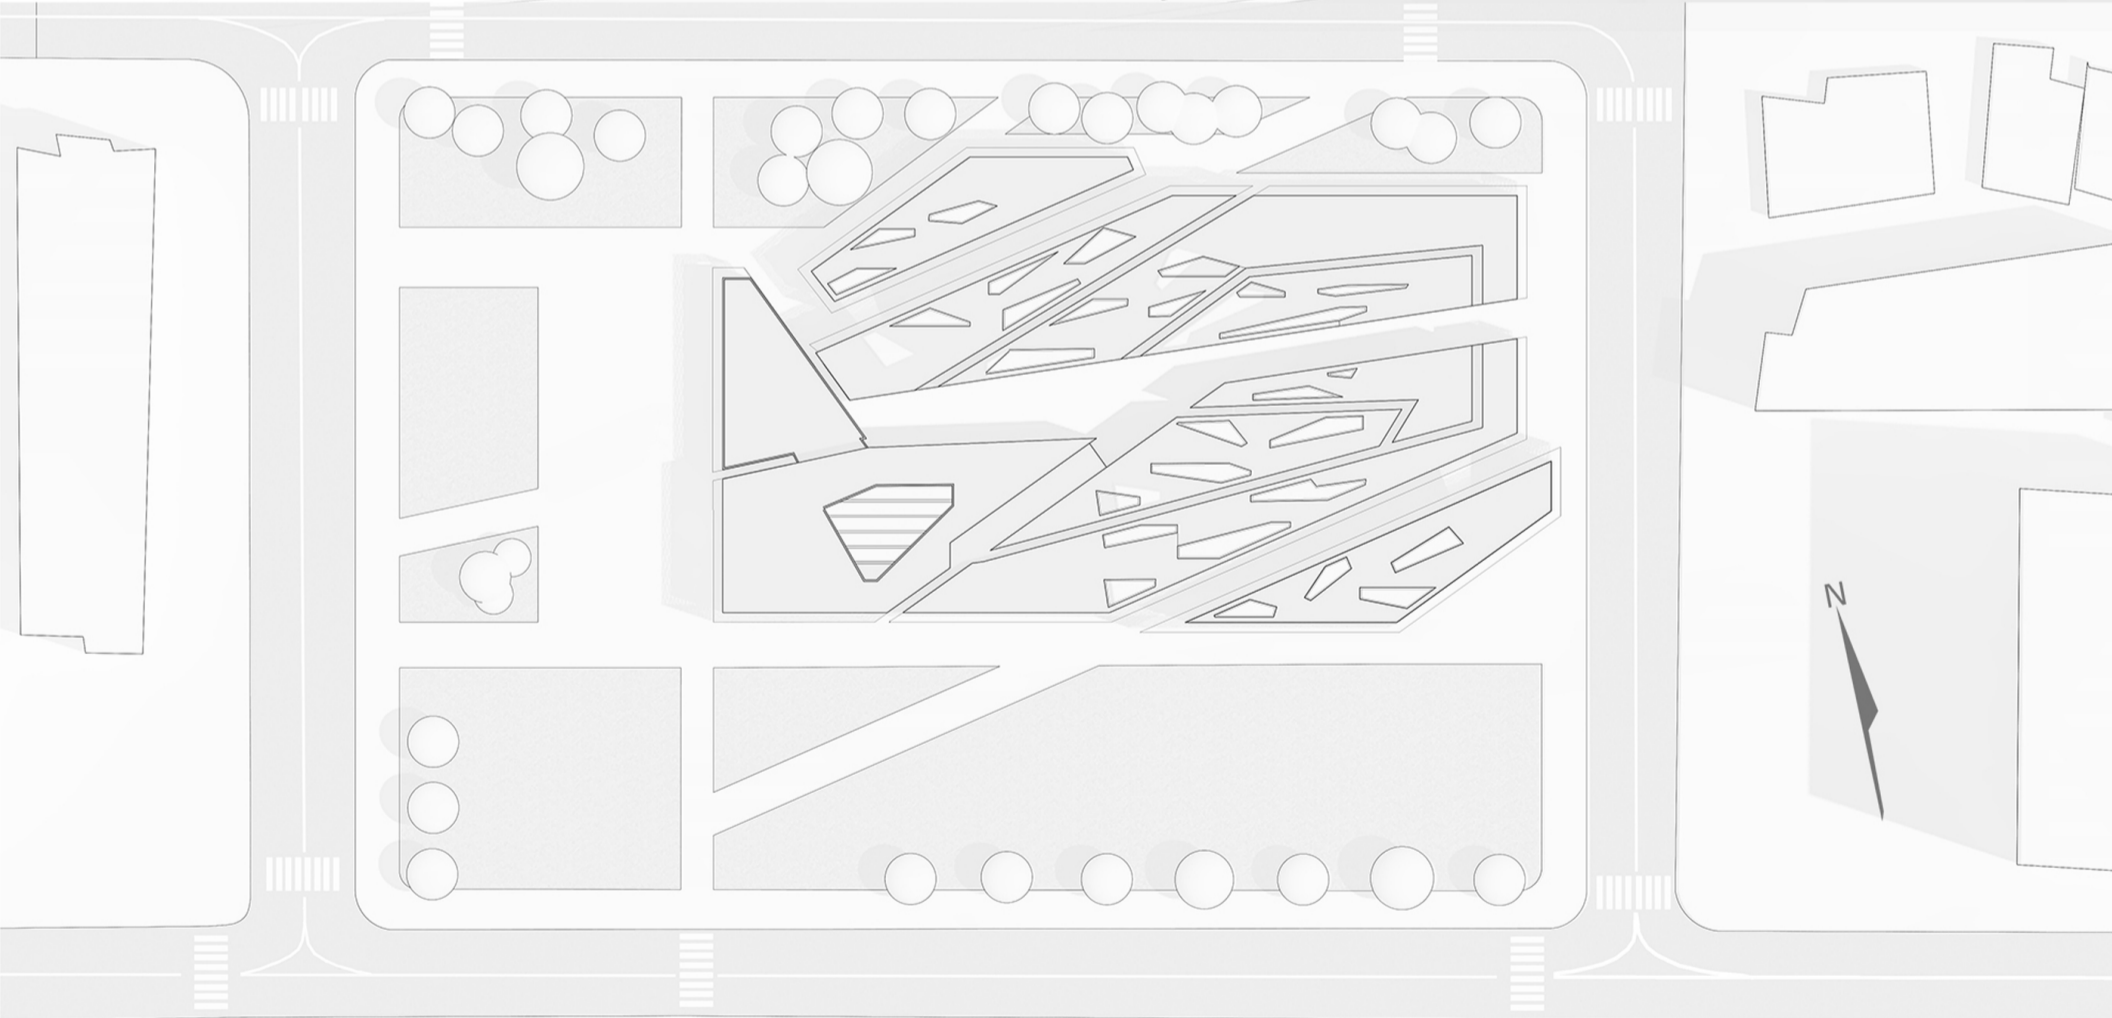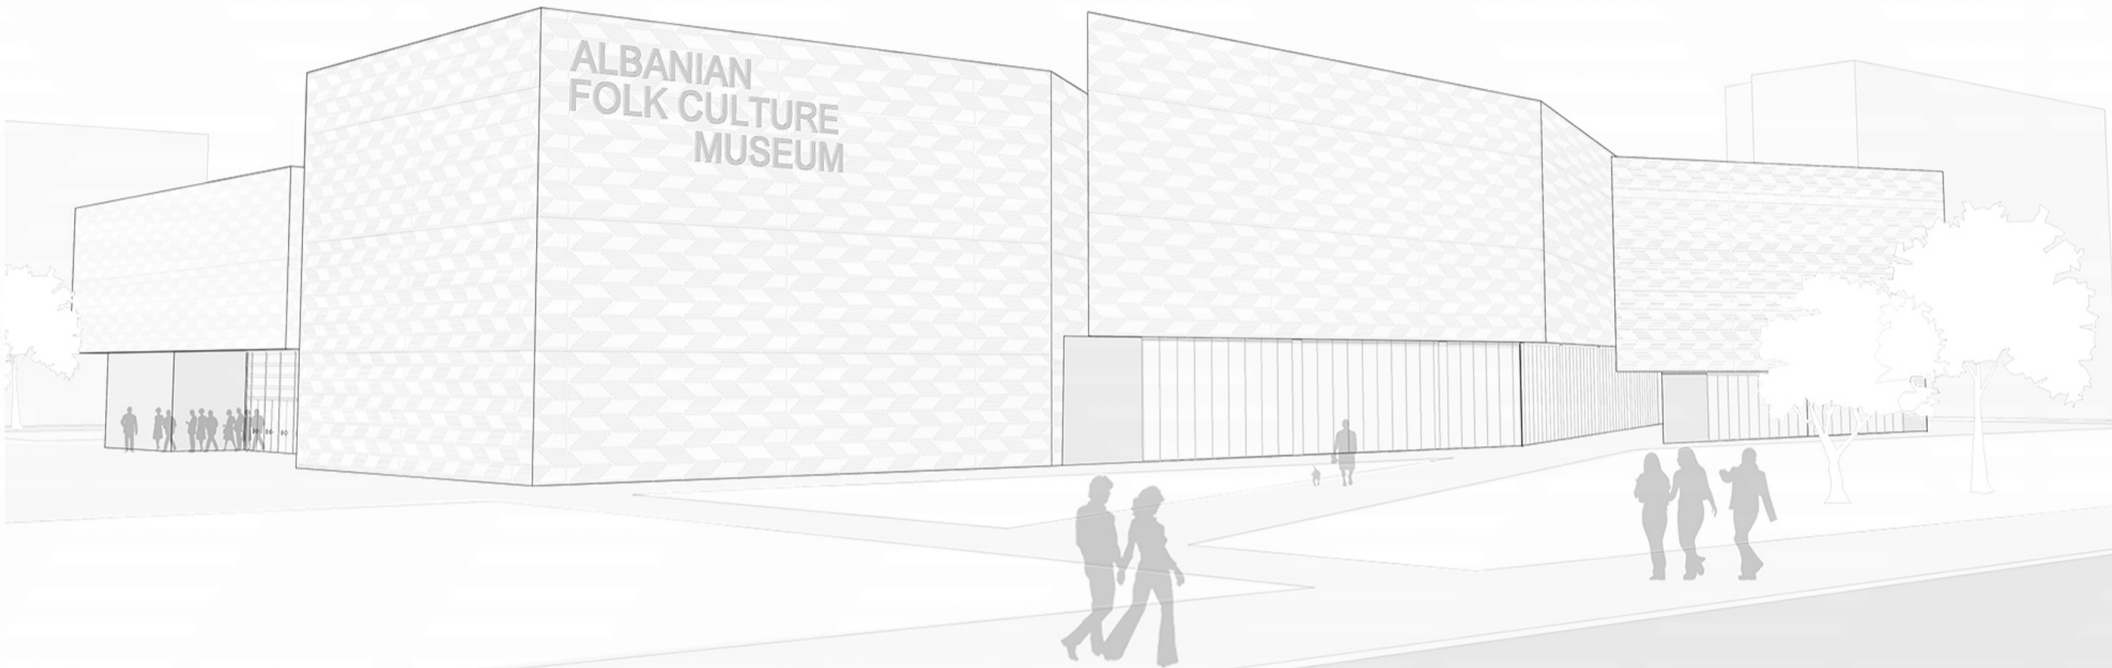


PLANIVOLUMETRICO SCALA 1:500



PIANTE E SEZIONI SCALA 1:200


LIVELLO TERRA



- 1. Ingresso
- 2. Atrio
- 3. Lobby-Reception
- 4. Spazio esposizioni temporanee
- 5. Shop
- 6. Spazio pubblico-ricreativo
- 7. Caffè
- 8. Servizi Igienici
- 9. Centro info-biglietteria
- 10. Deposito

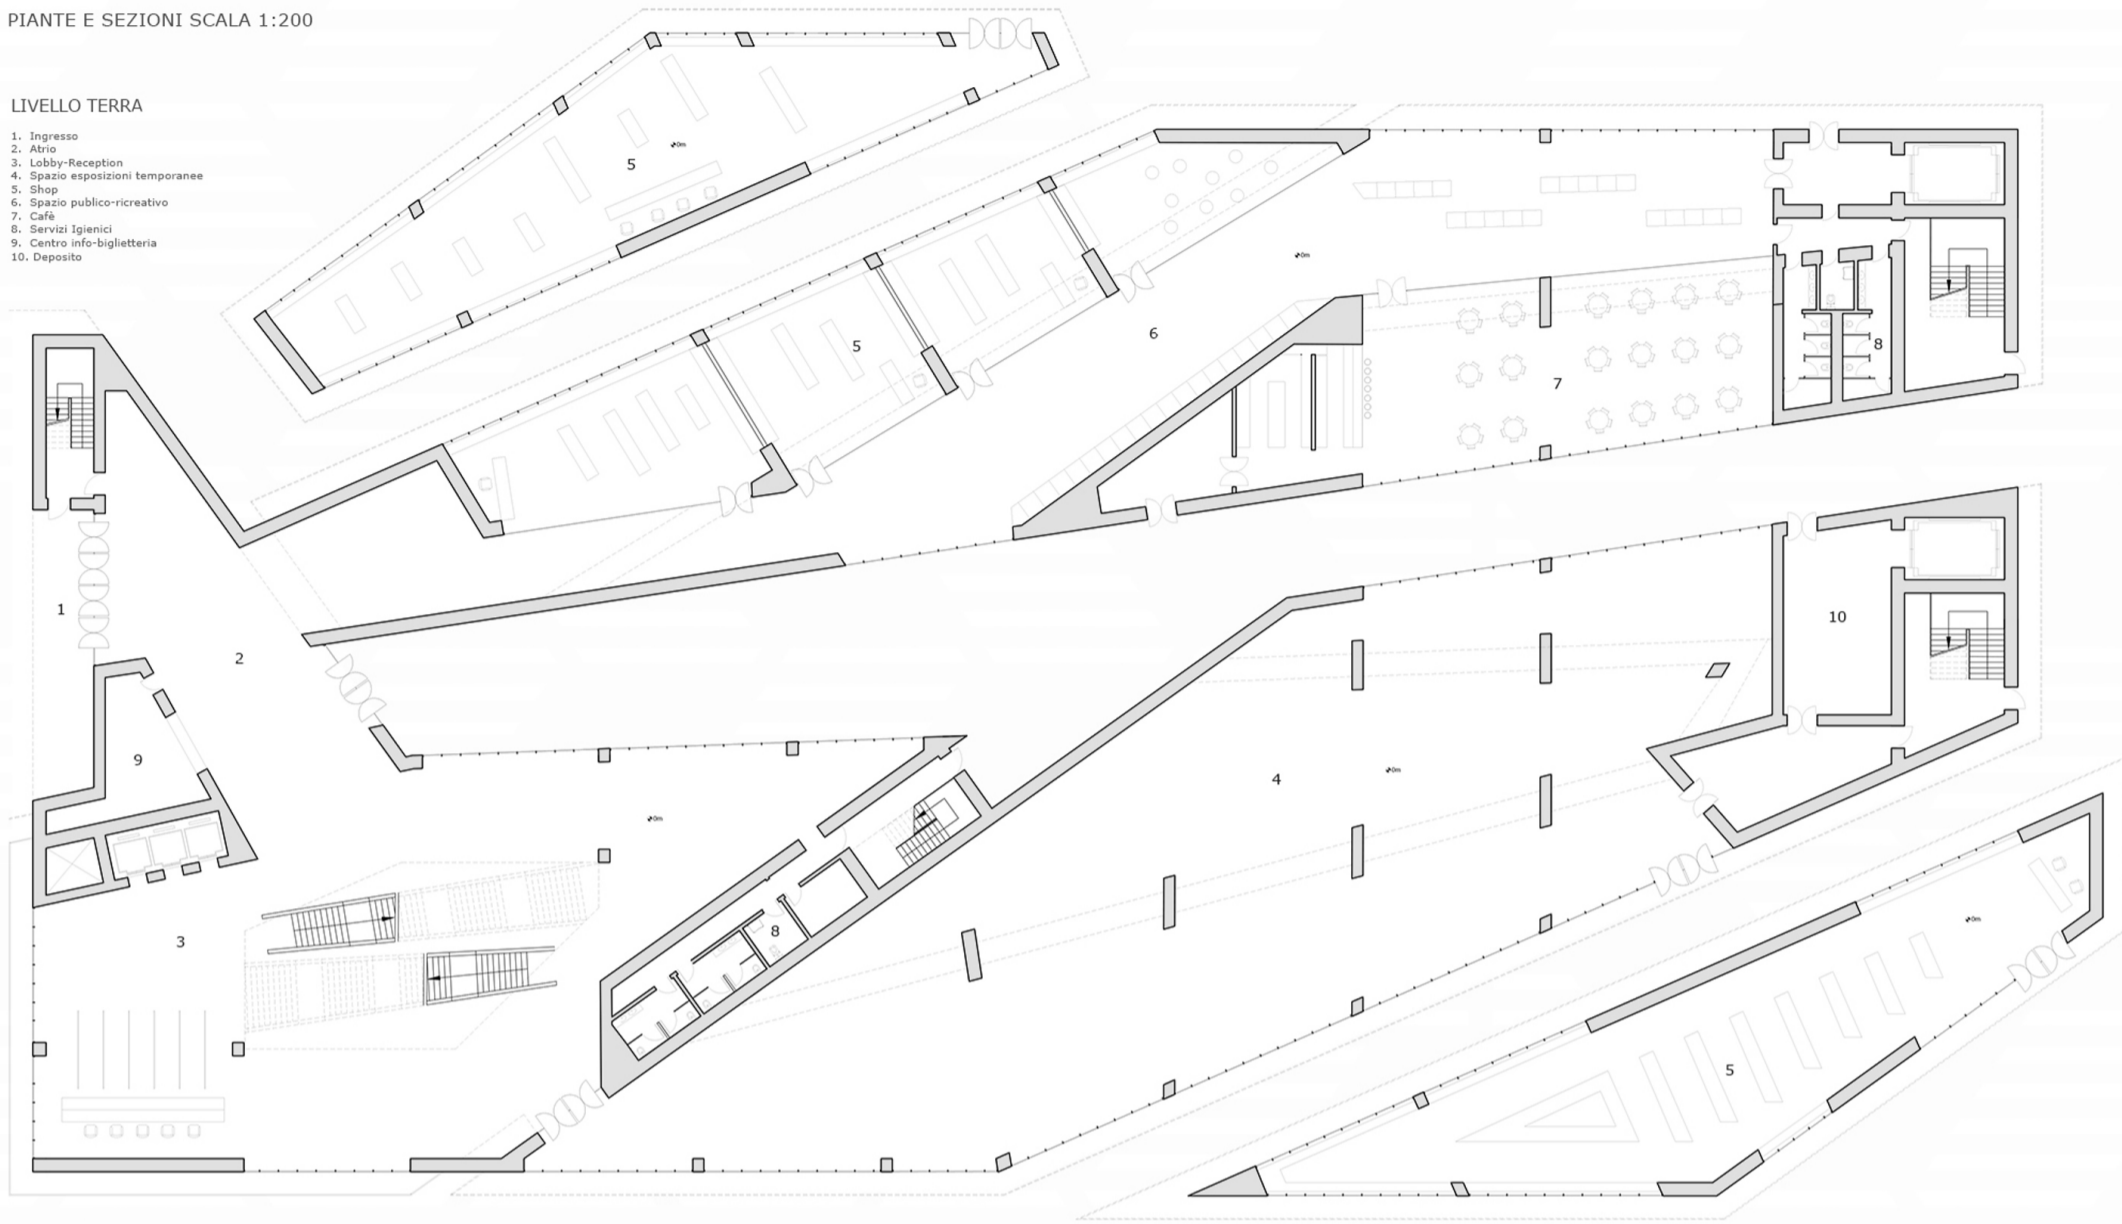

LIVELLO 1


- 1. Spazio pubblico-ricreativo
- 2. Servizi Sanitari
- 3. Esposizione Generica Permanente Ghogh
- 4. Esposizione Generica Permanente Tosk
- 5. Esposizione Generica Kosovo
- 6. Esposizione Generica Cham
- 7. Spazio Multiuso

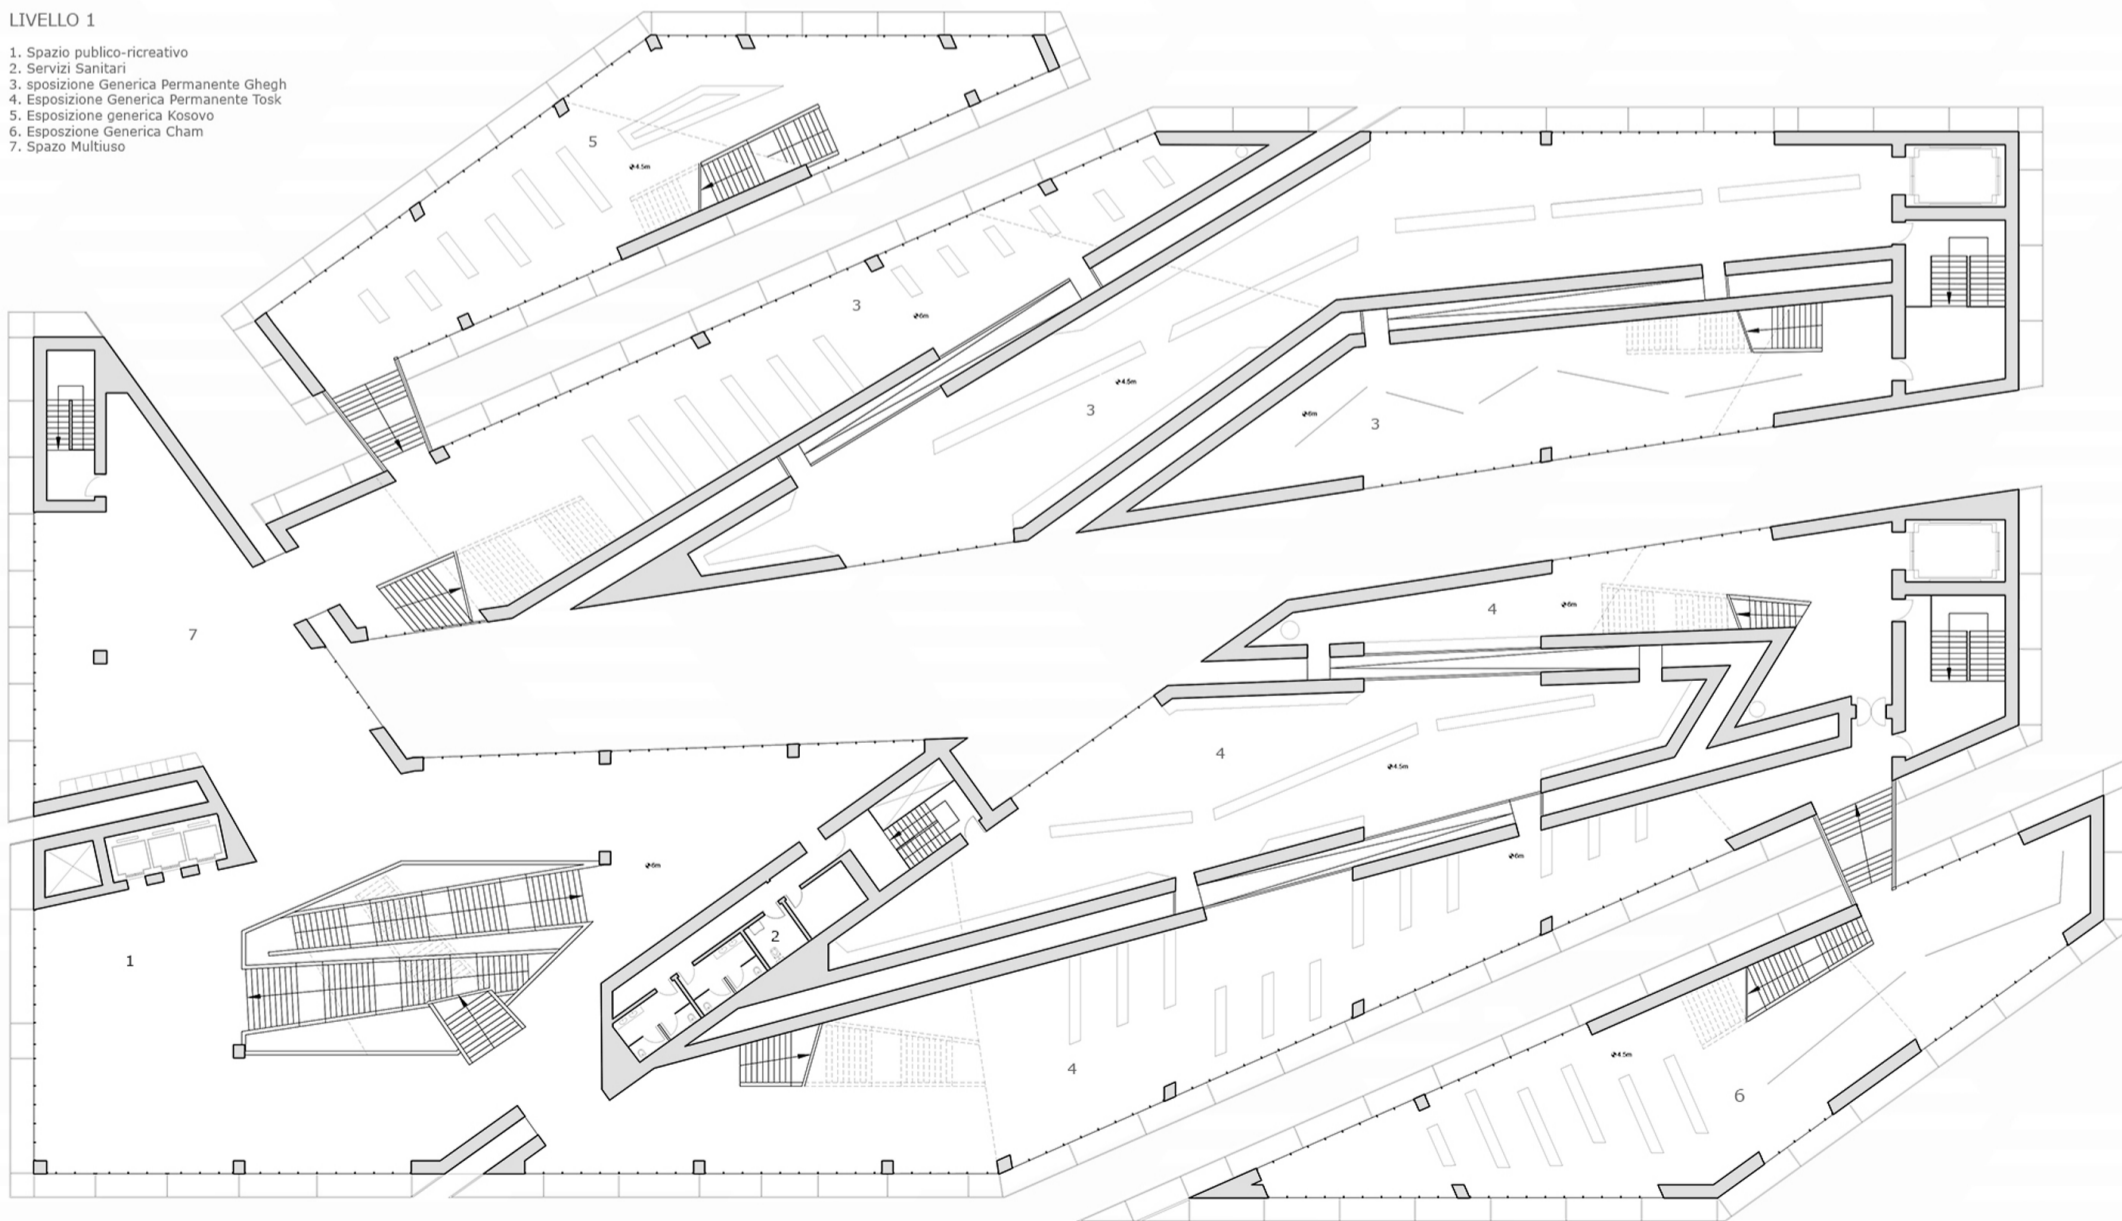

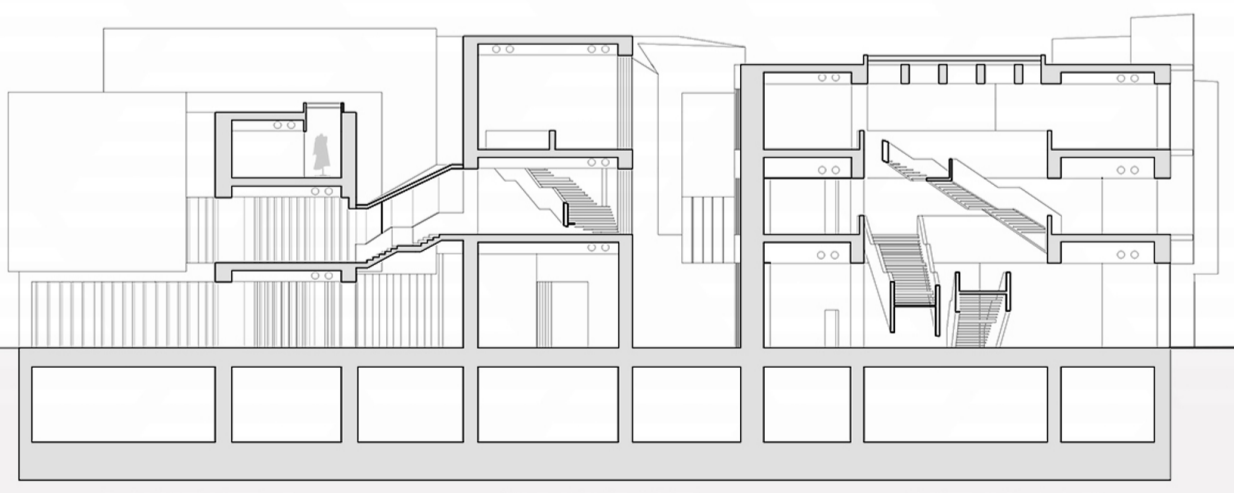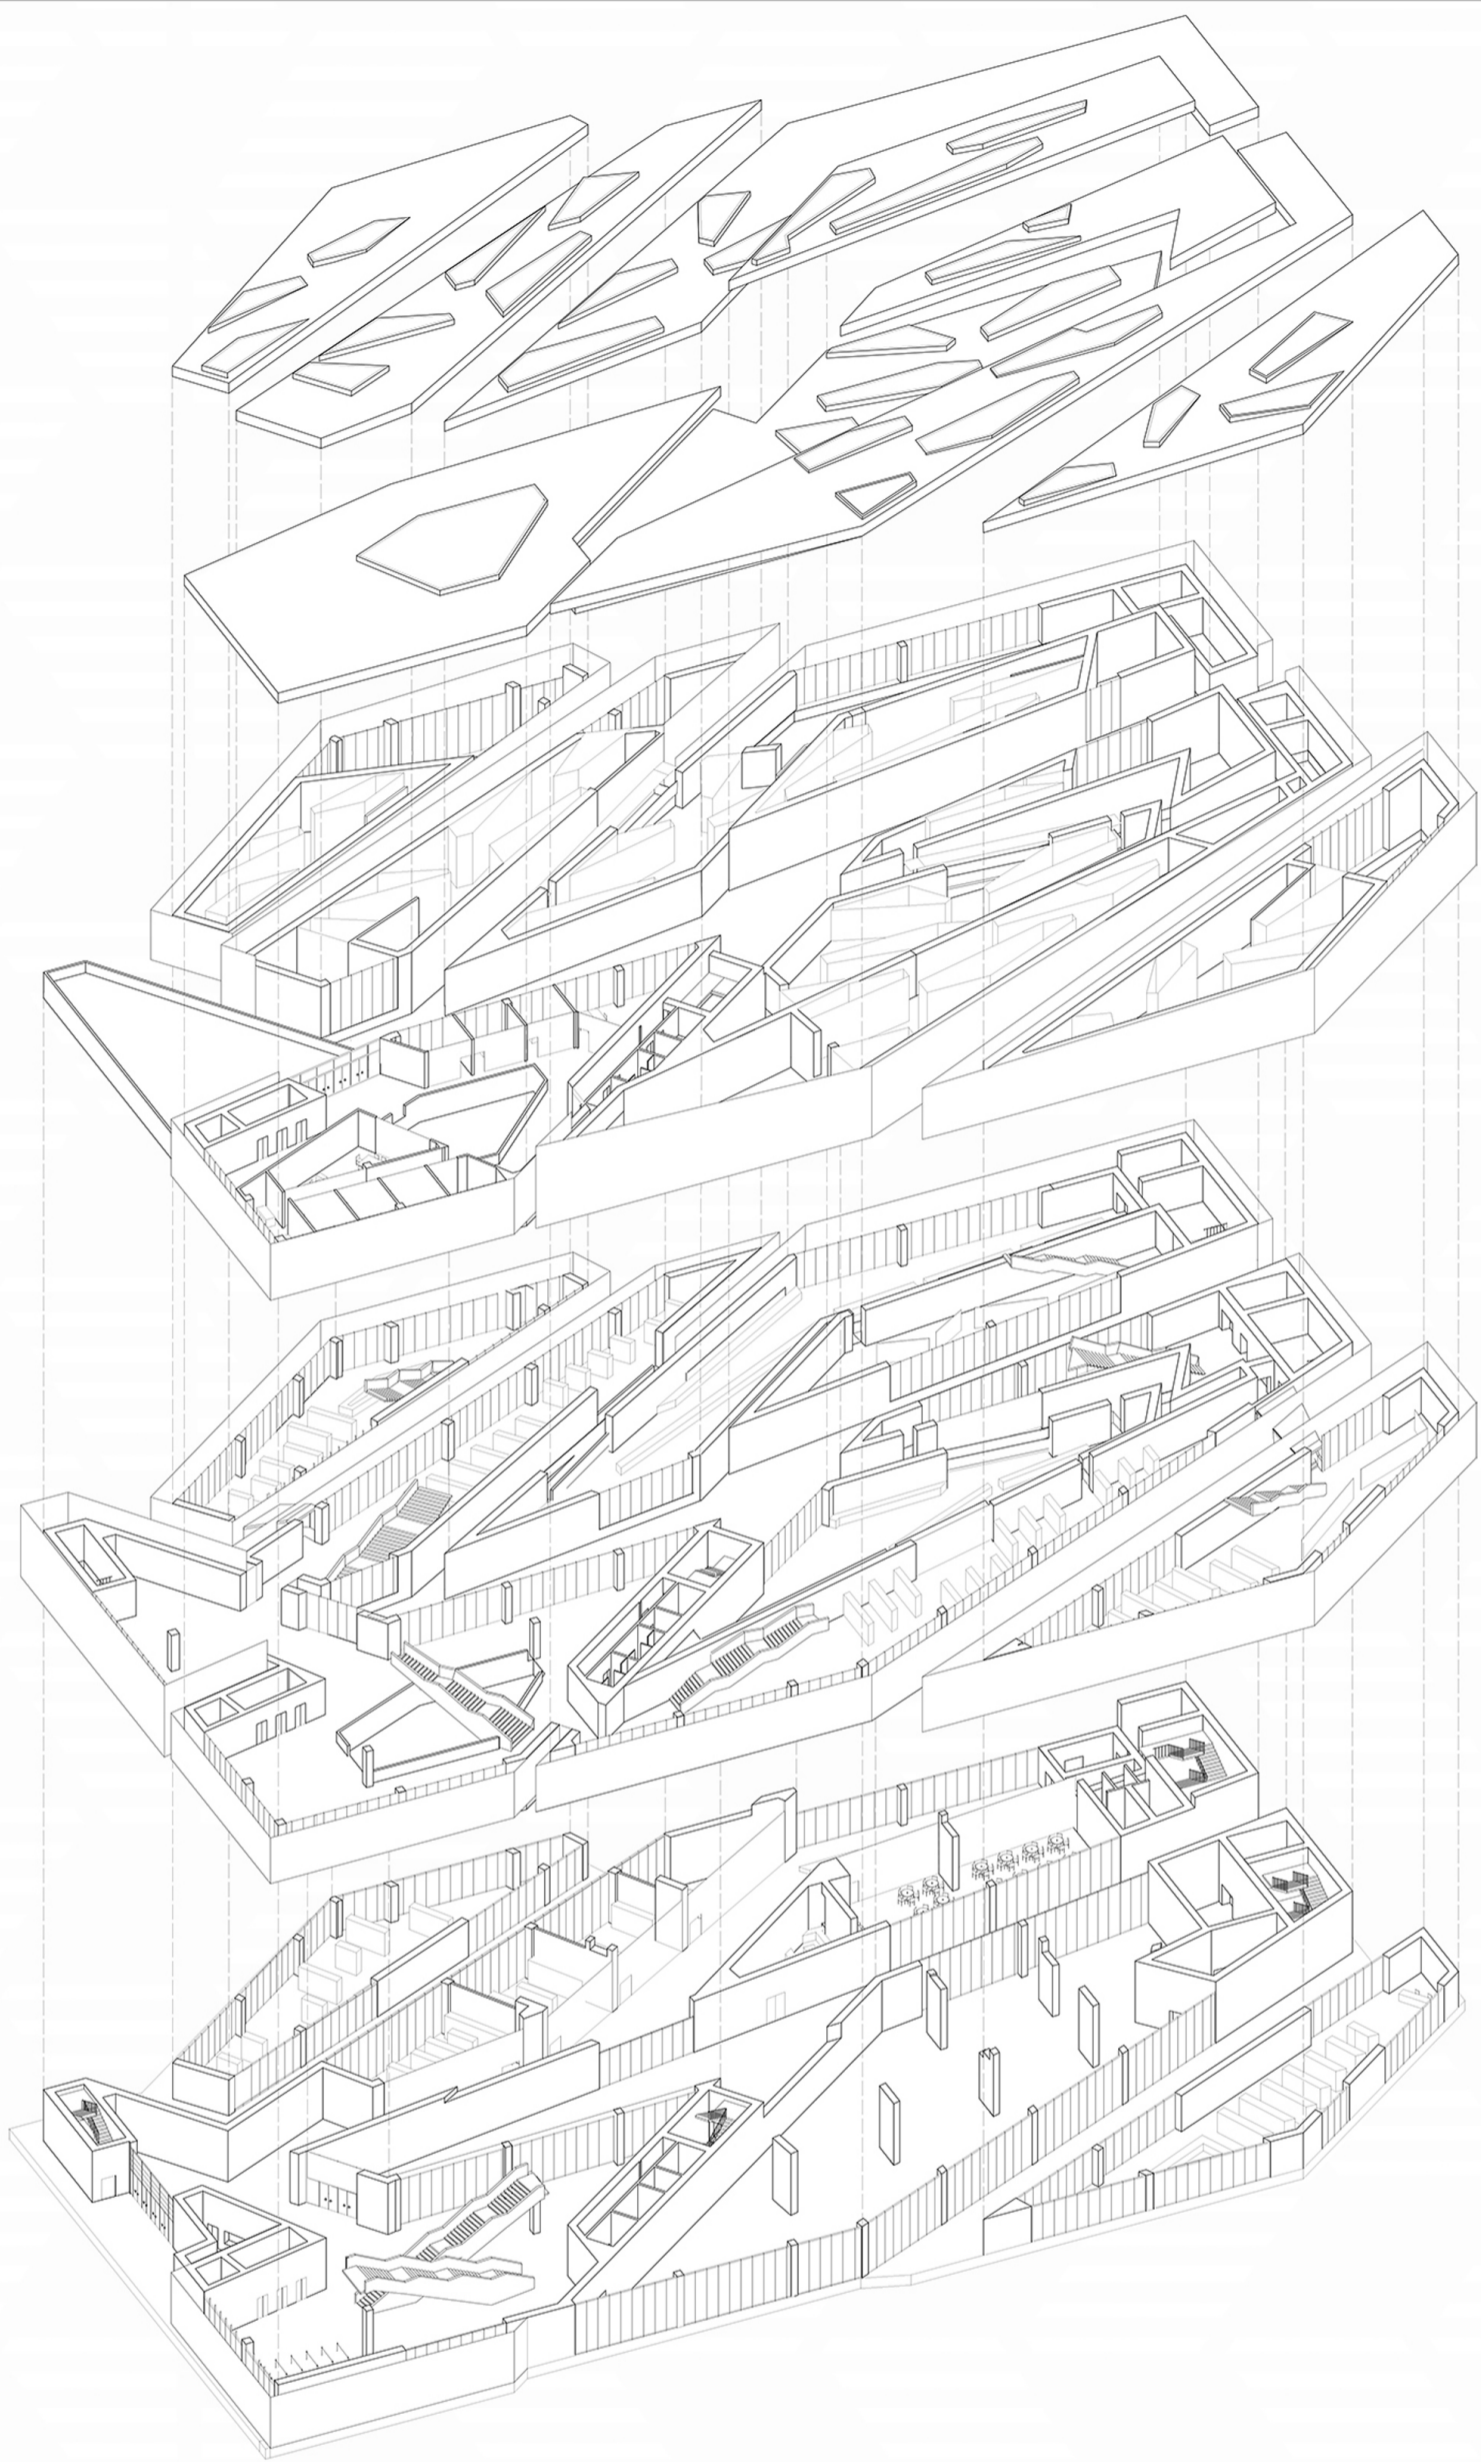


LIVELLO 2

- 1. Direzione
- 2. Uffici
- 3. Patio
- 4. Esposizione Costumi Gegh
- 5. Esposizione costumi Tosk
- 6. Esposizione costumi Kosovo
- 7. Esposizione costumi Cham

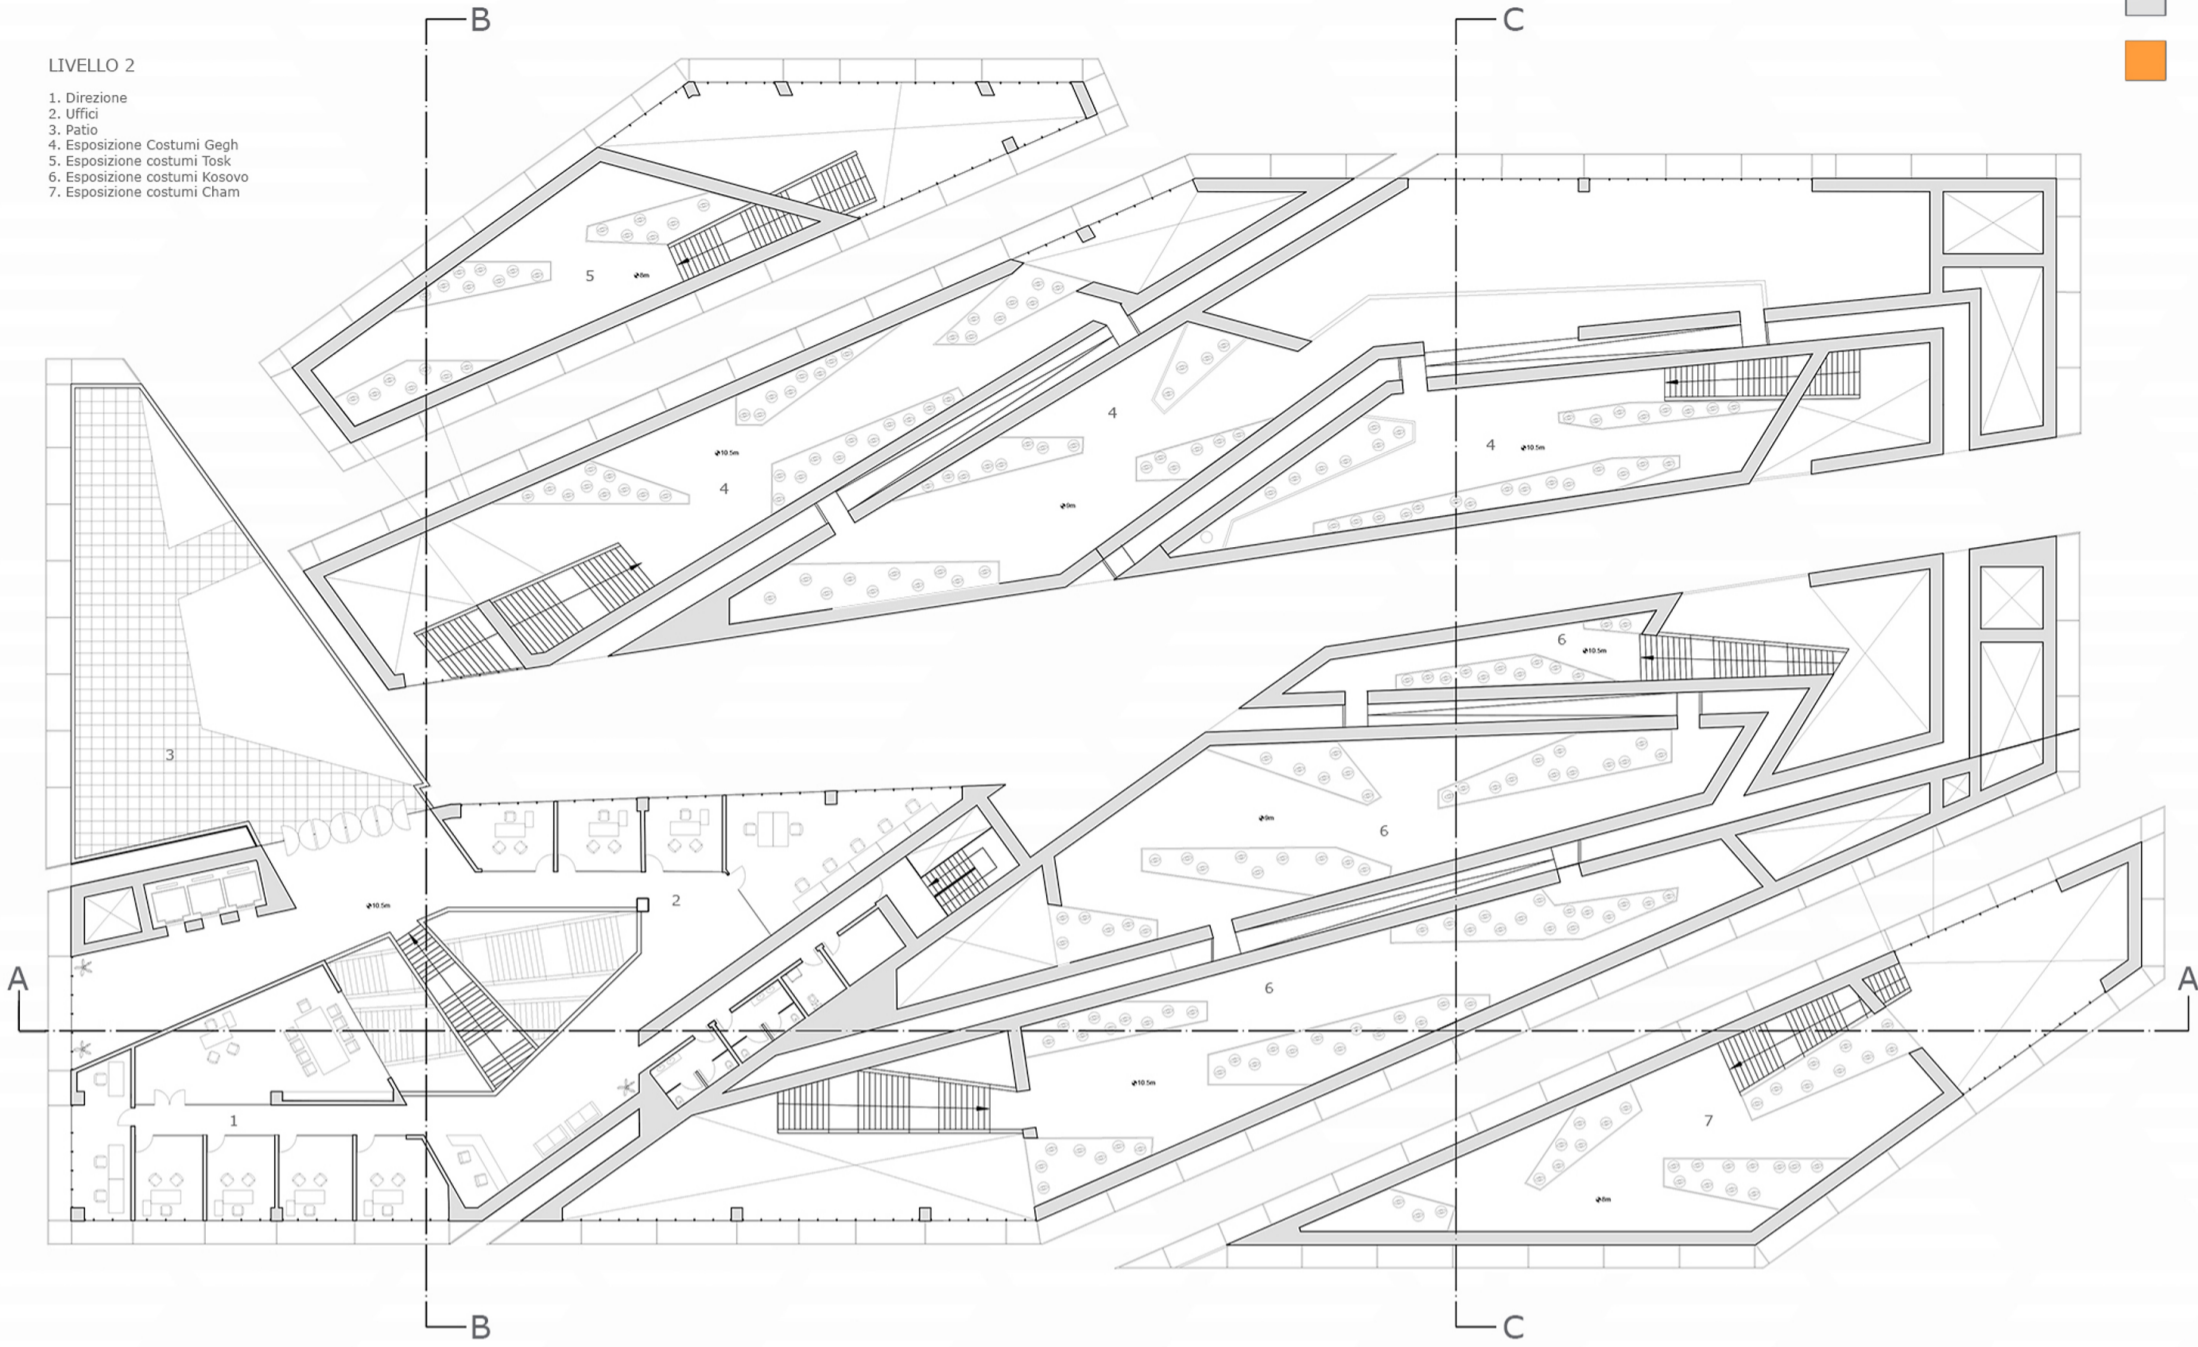

SEZIONE CC

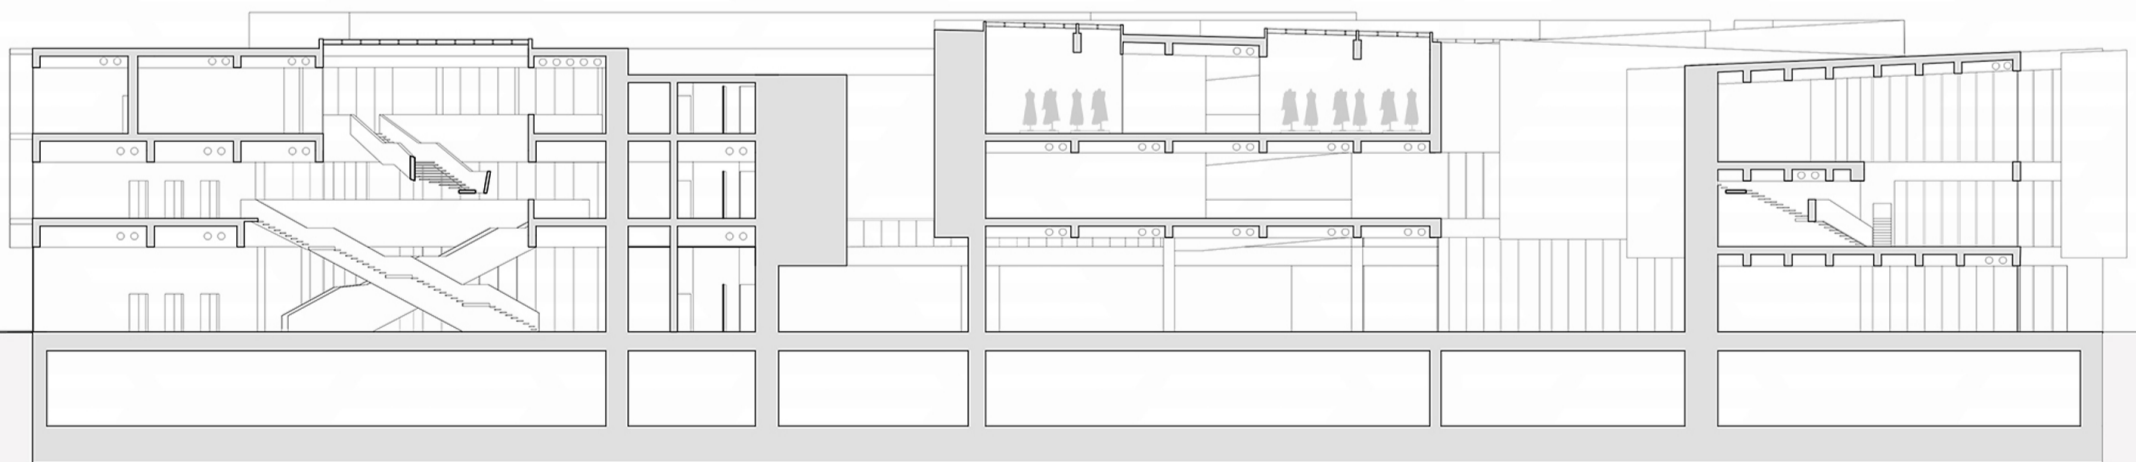

SEZIONE AA