

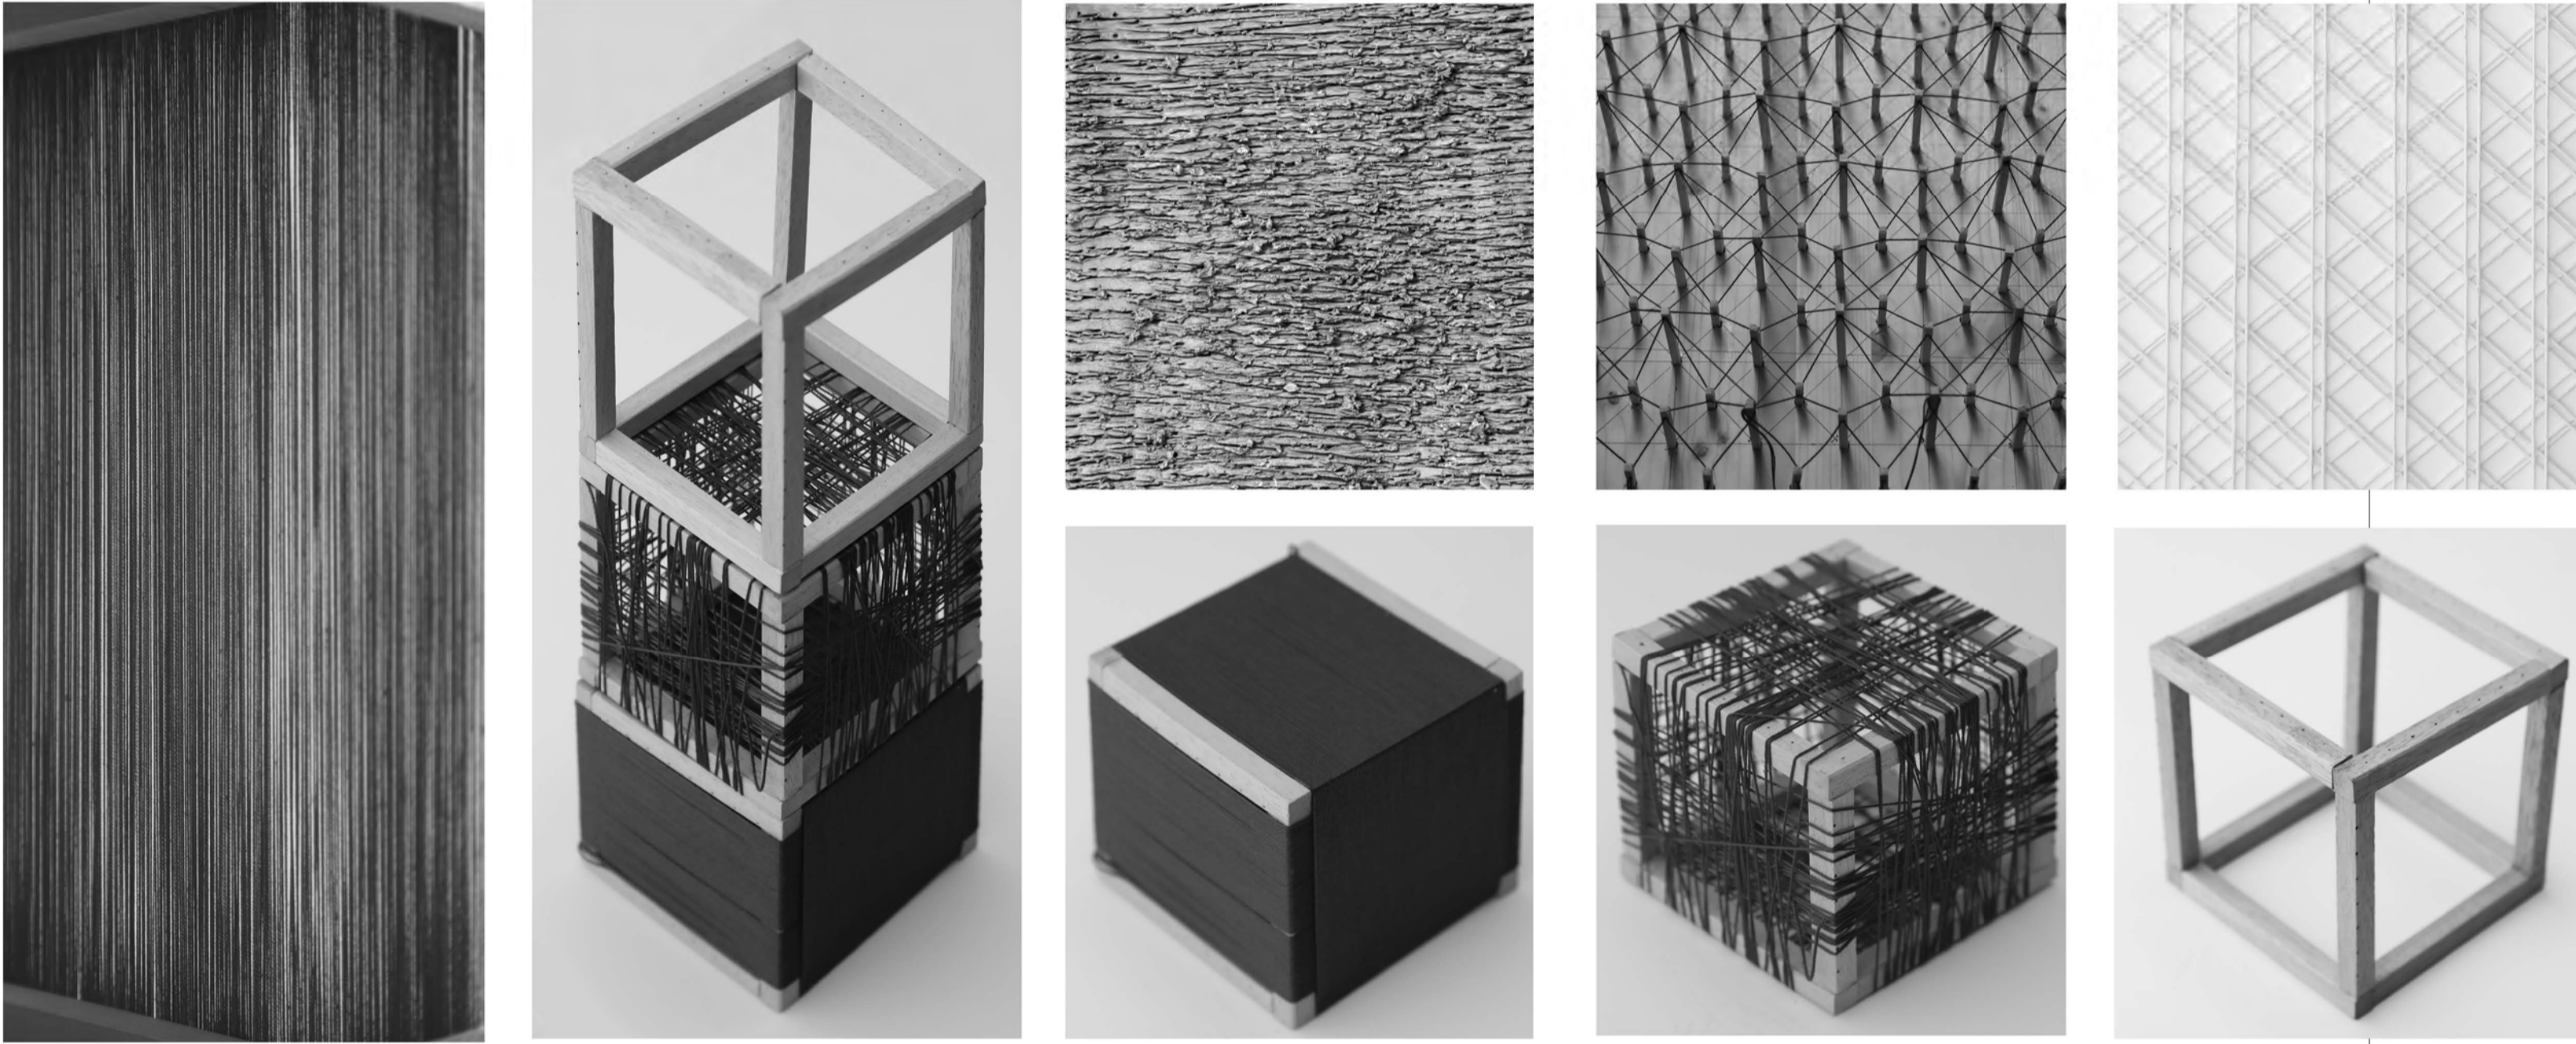
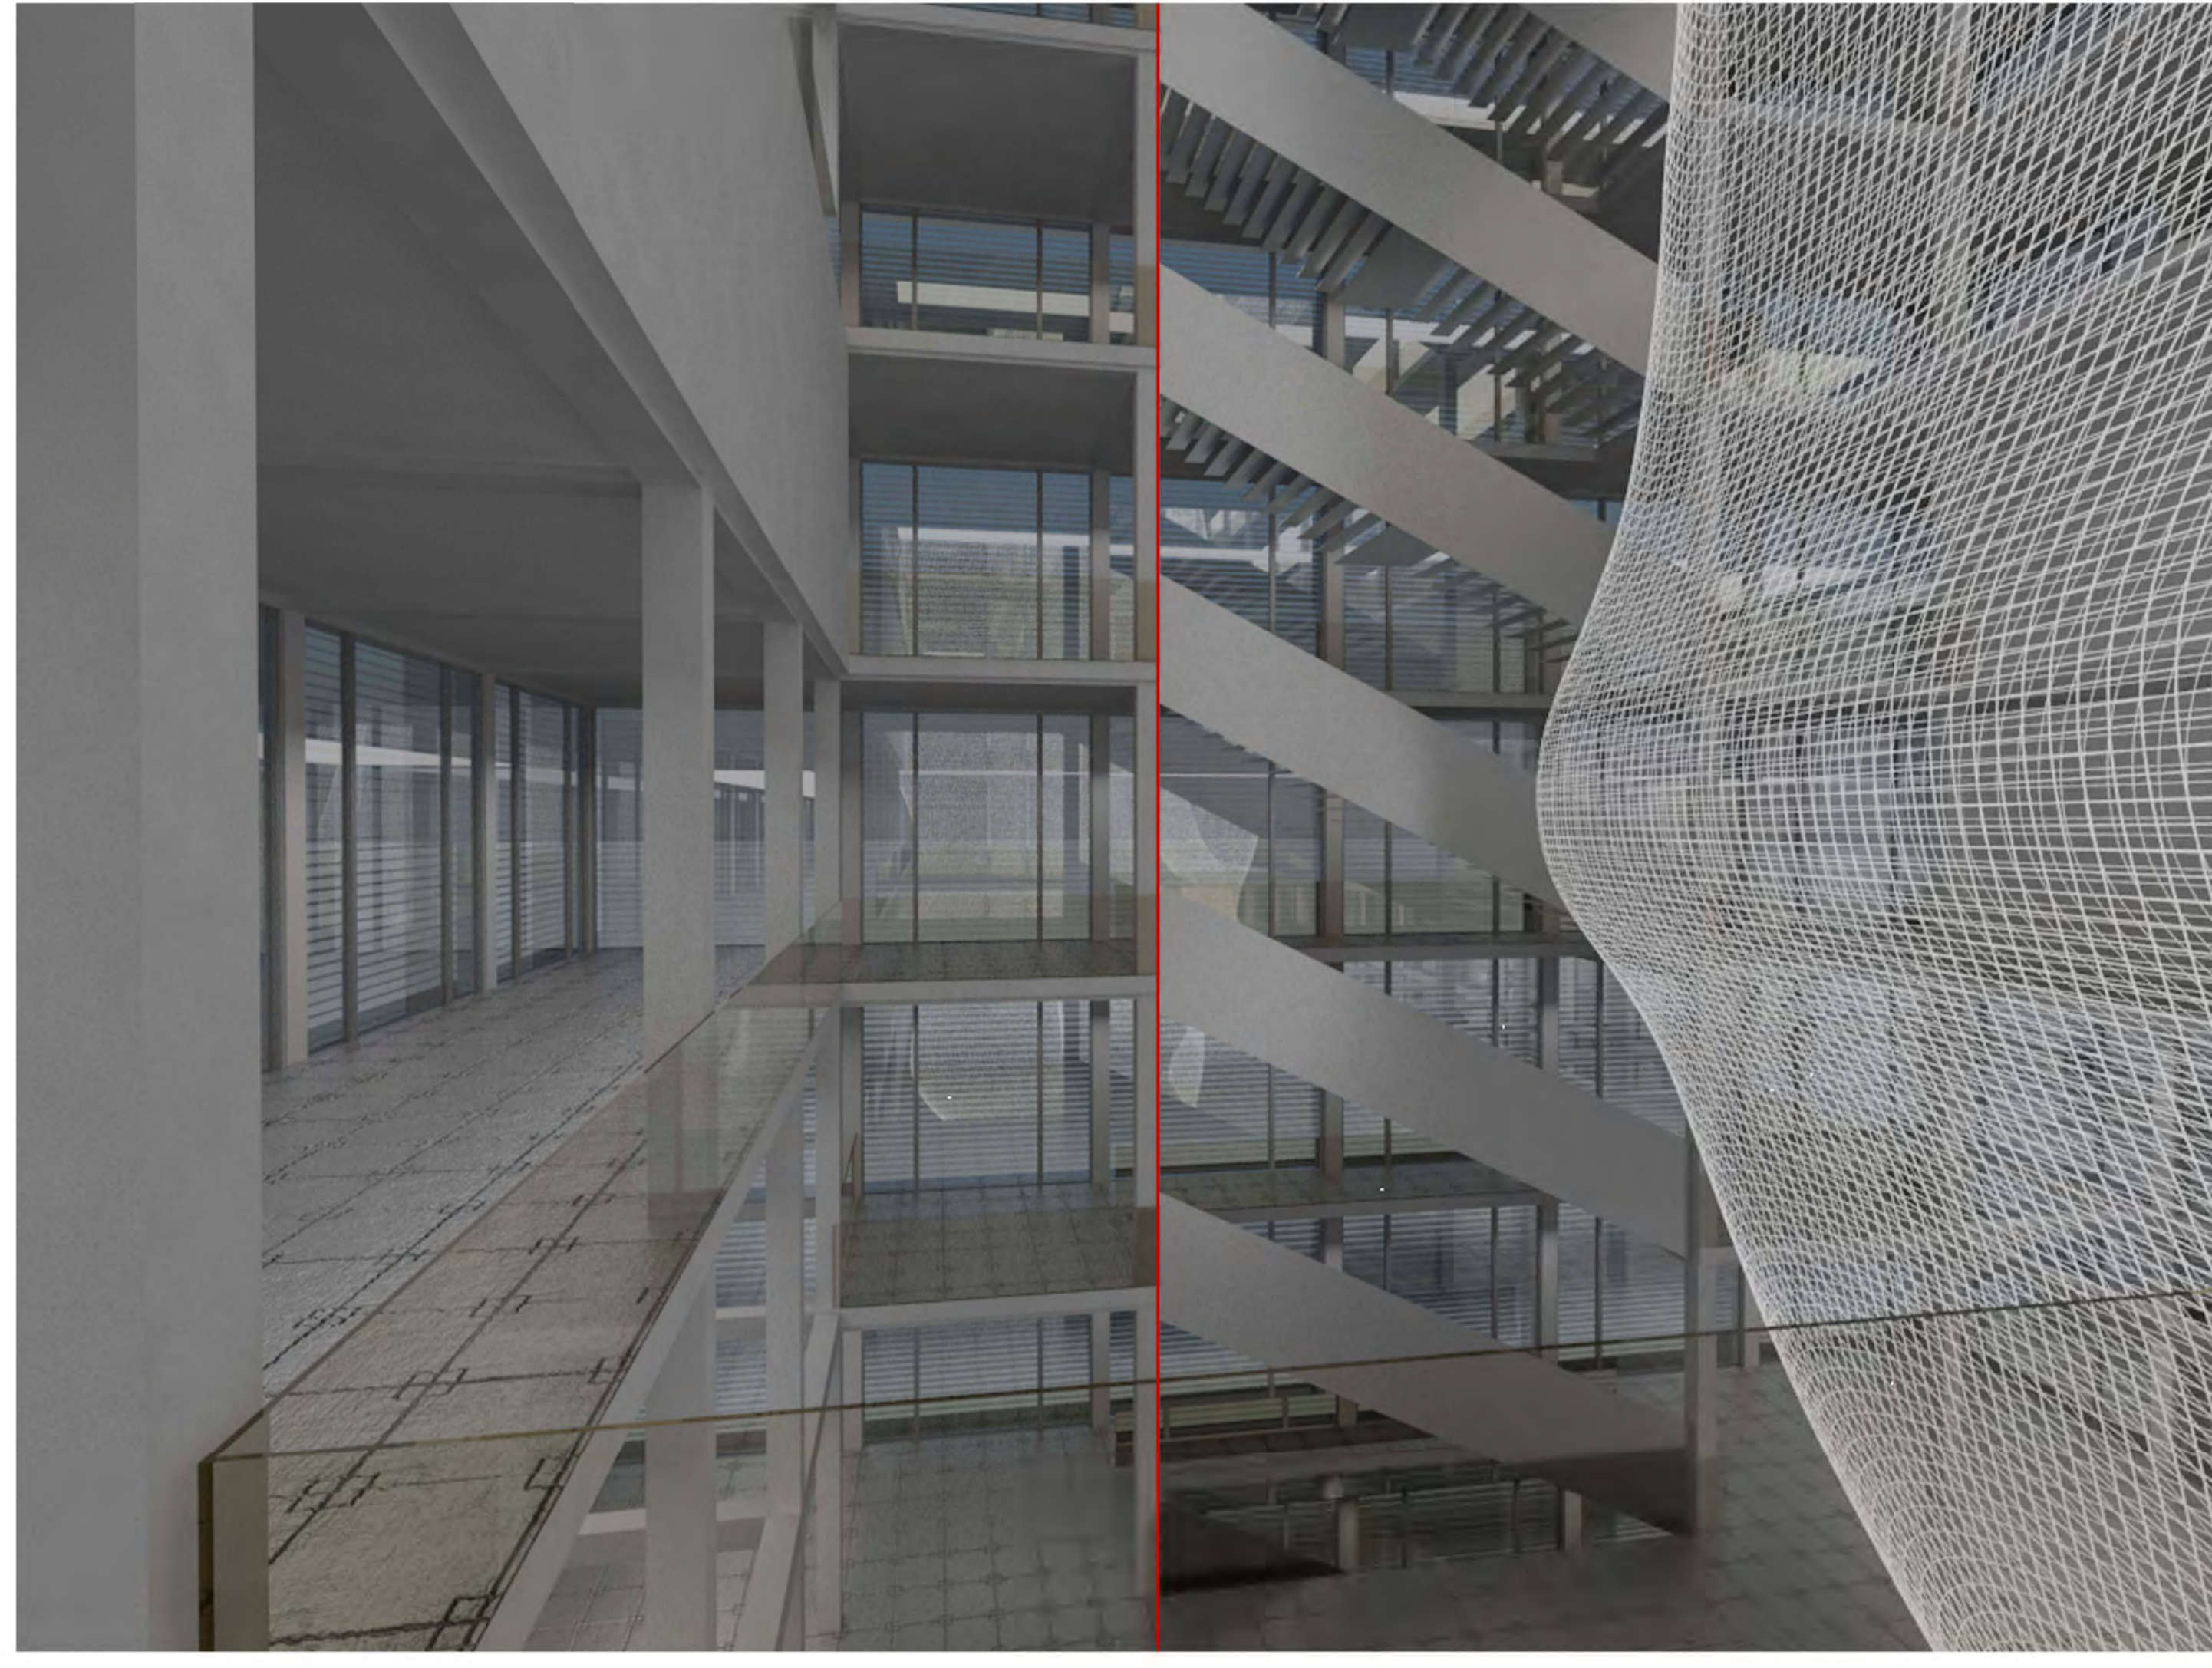
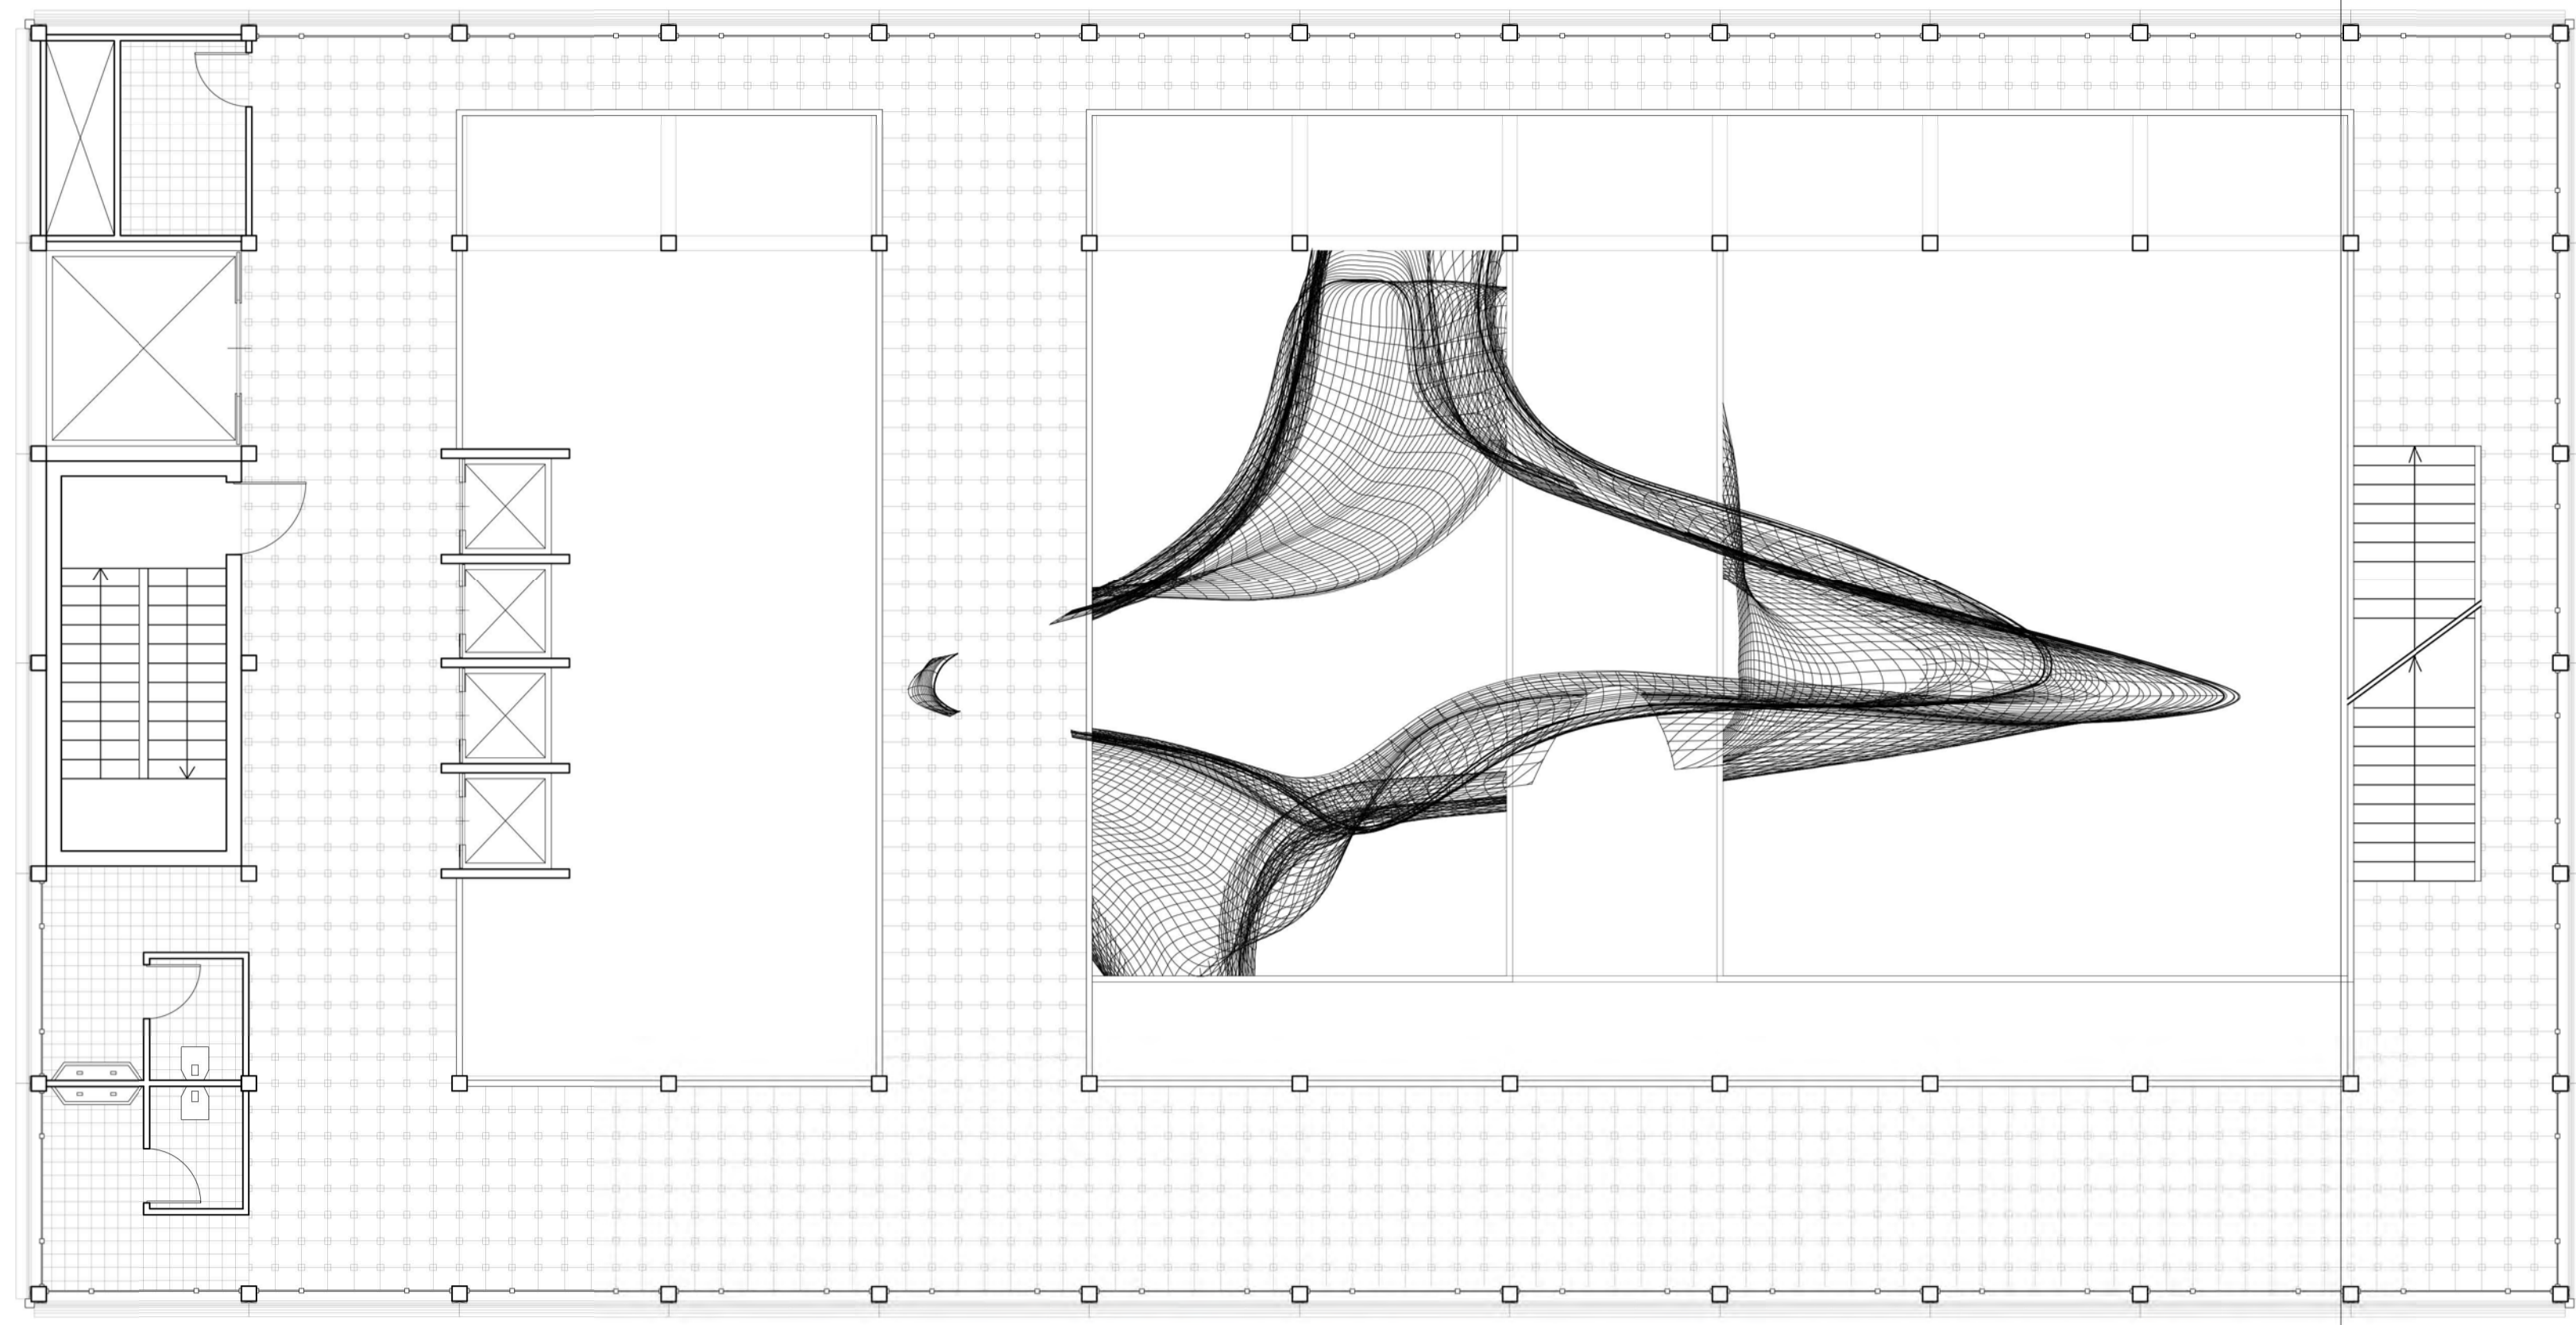
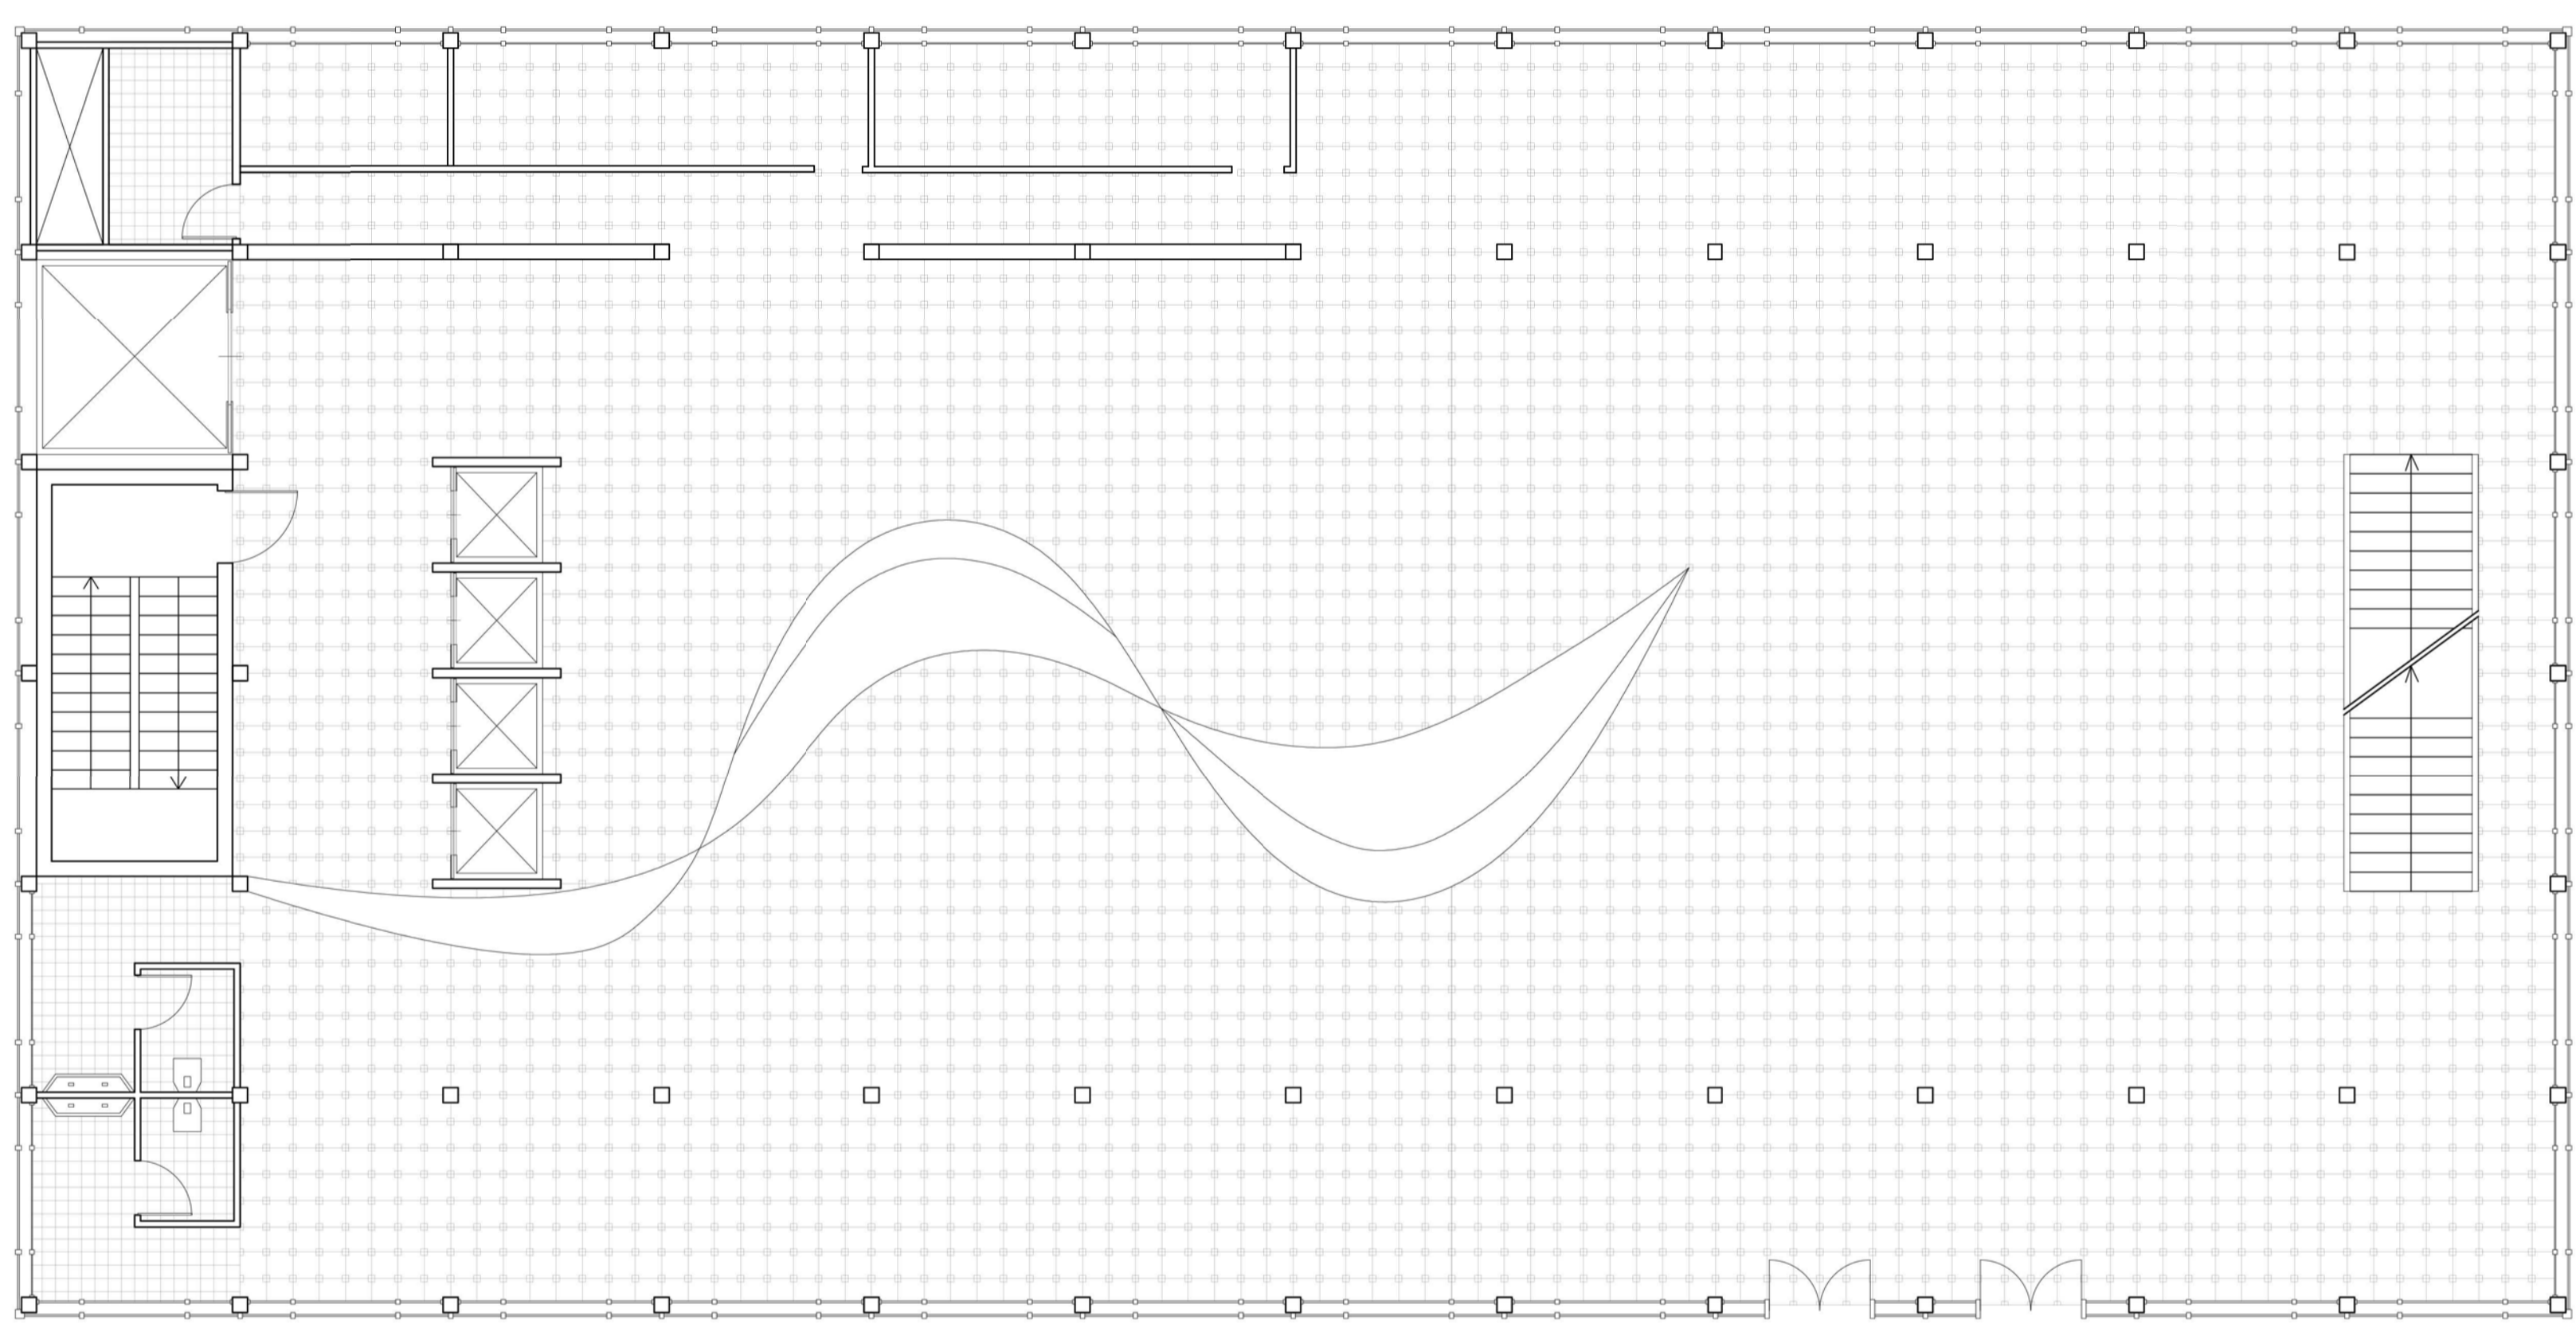
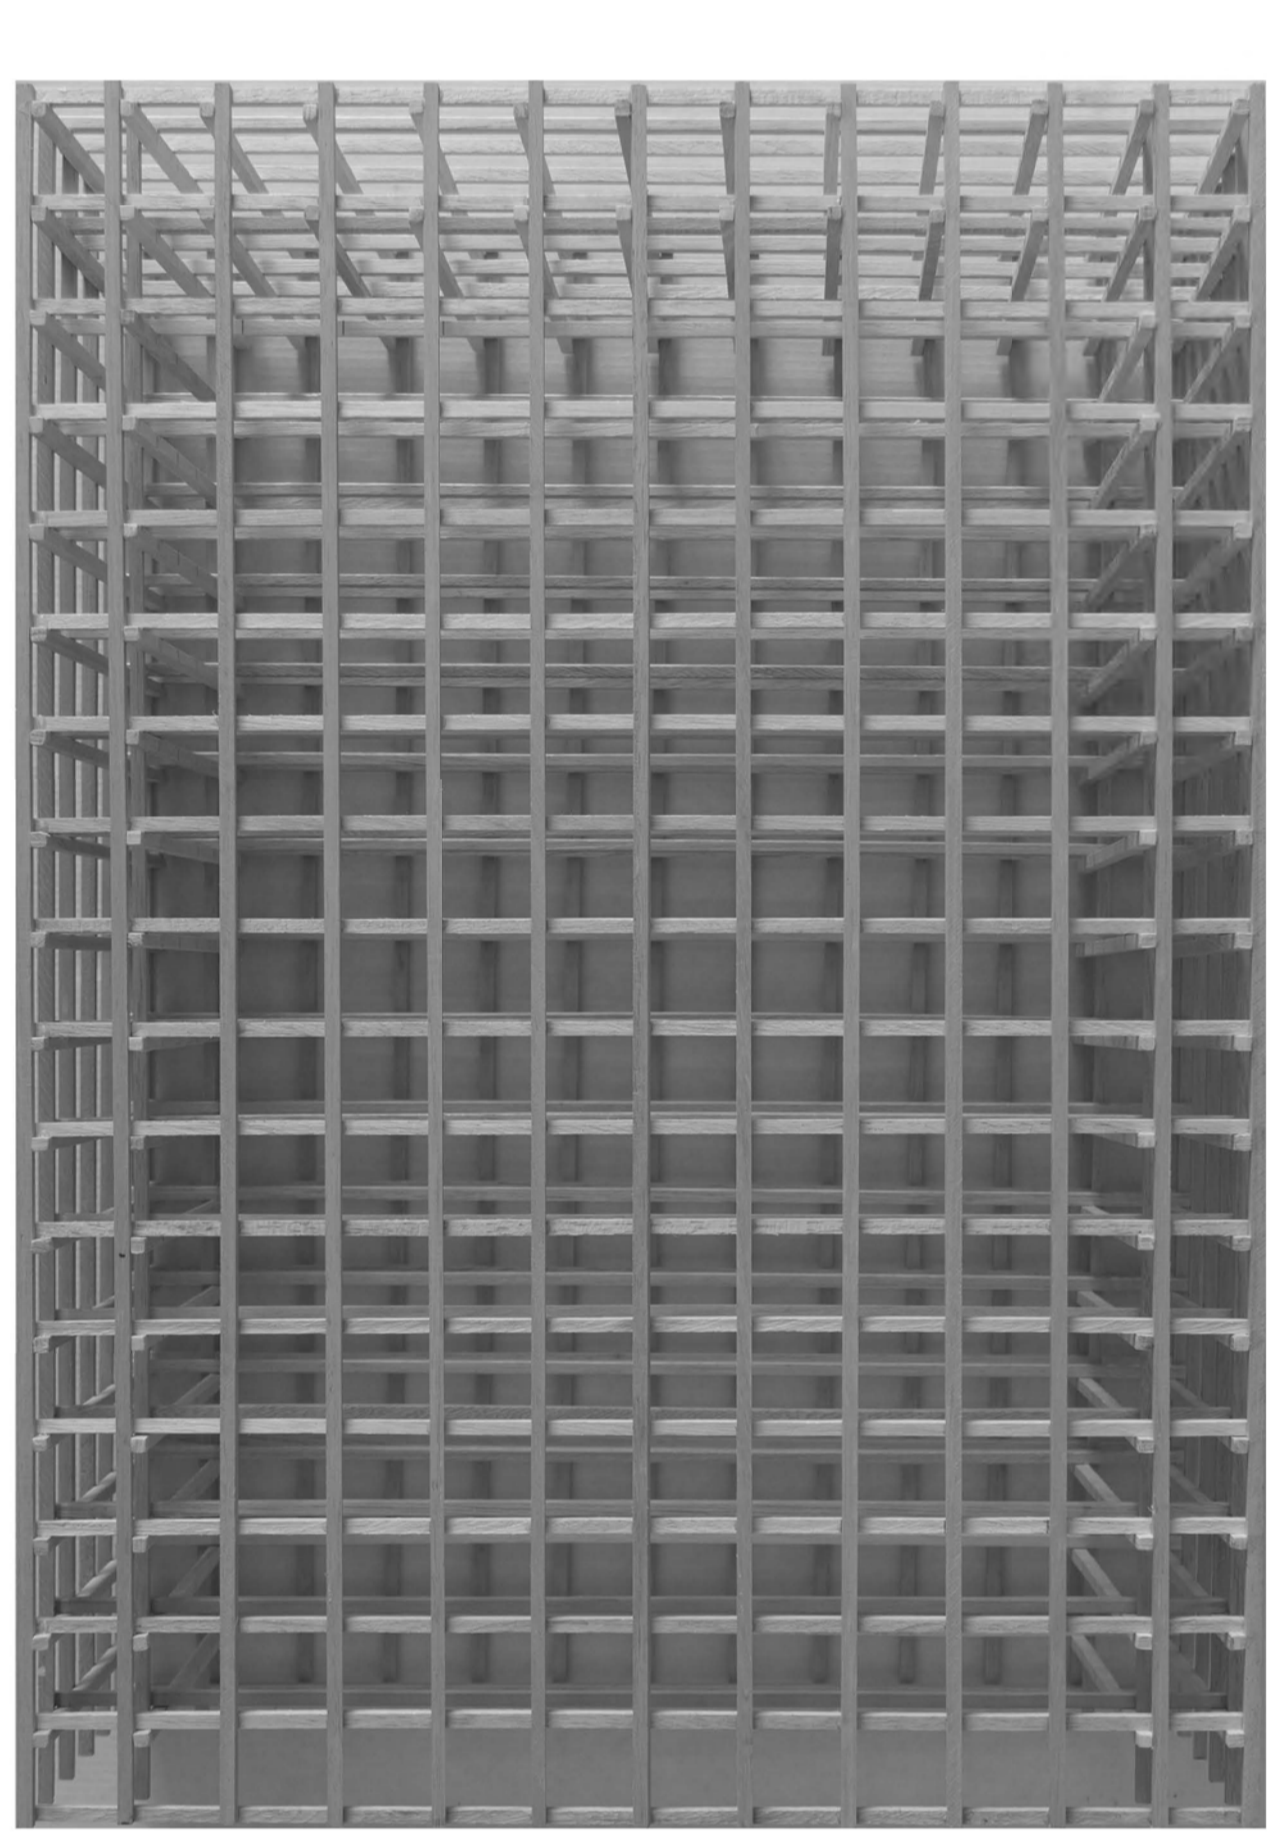
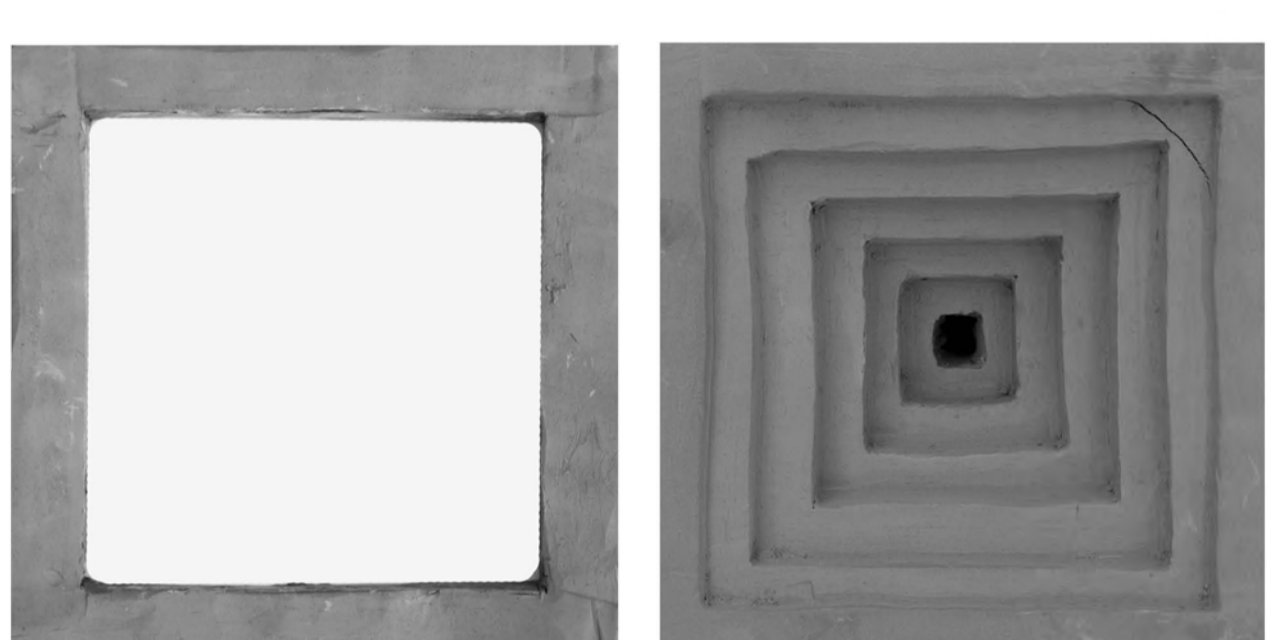
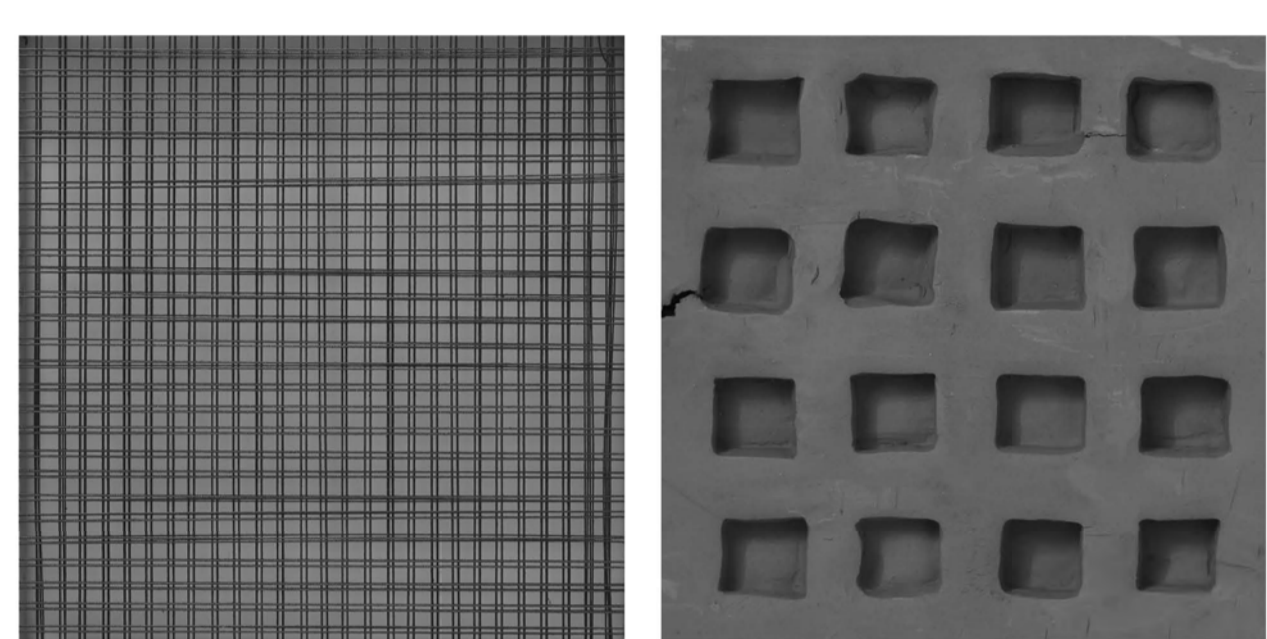
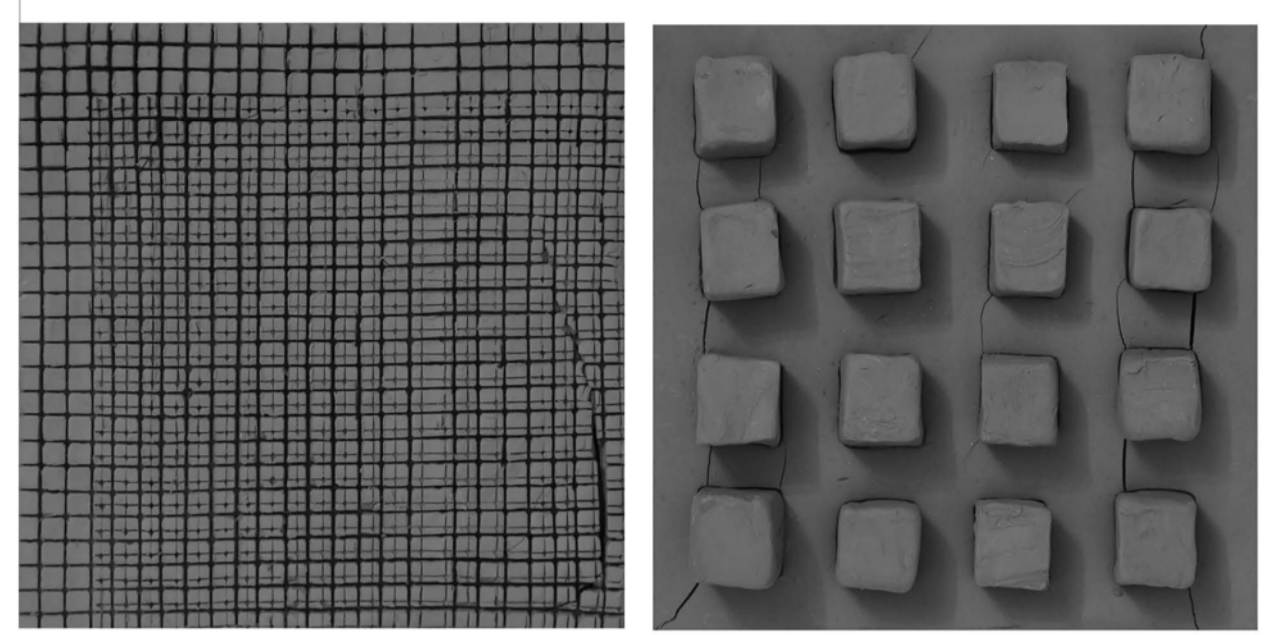
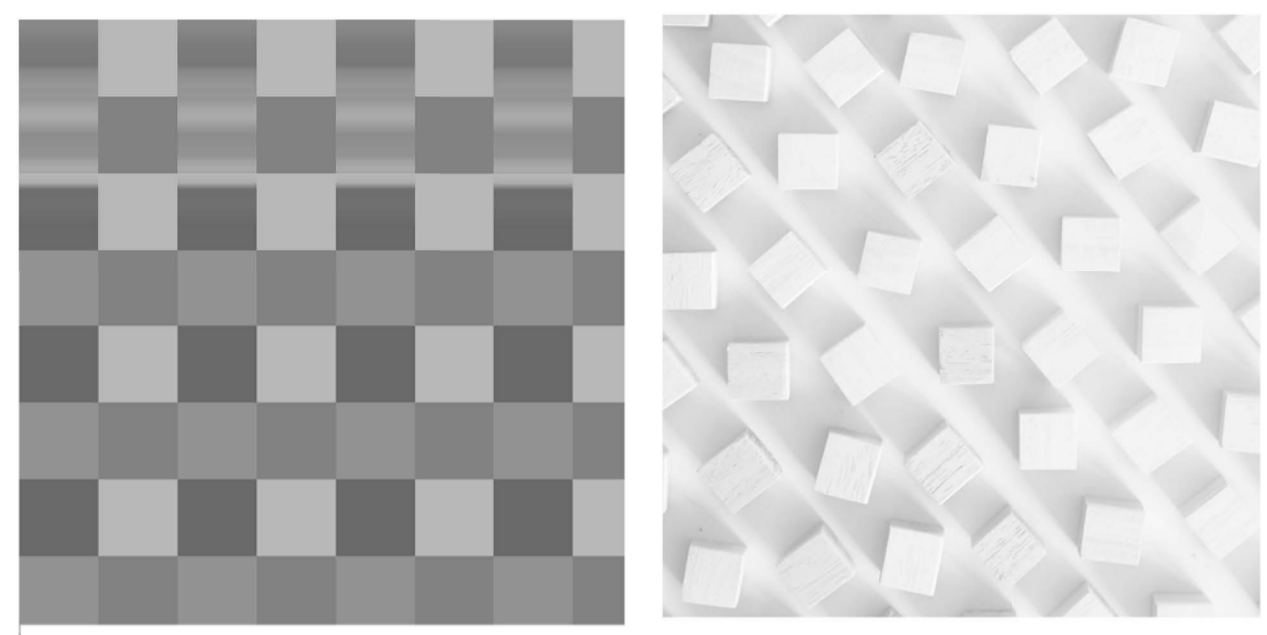



PIANTA LIVELLO 11
SCALA 1:100

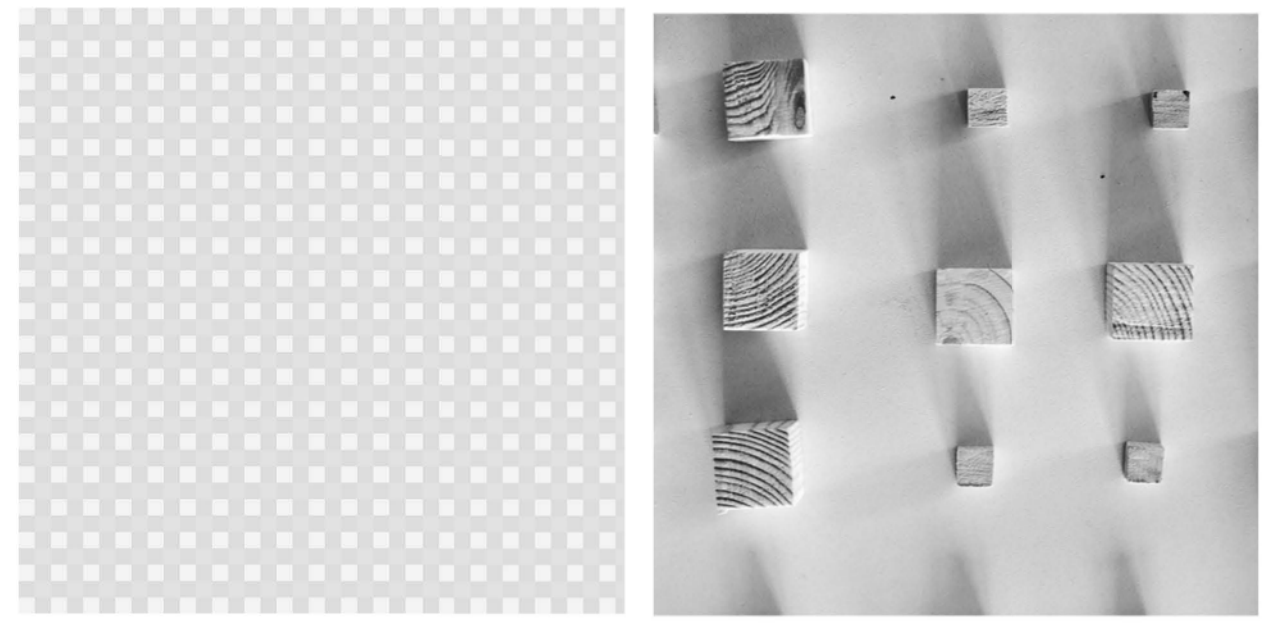


SEZIONE LONGITUDINALE

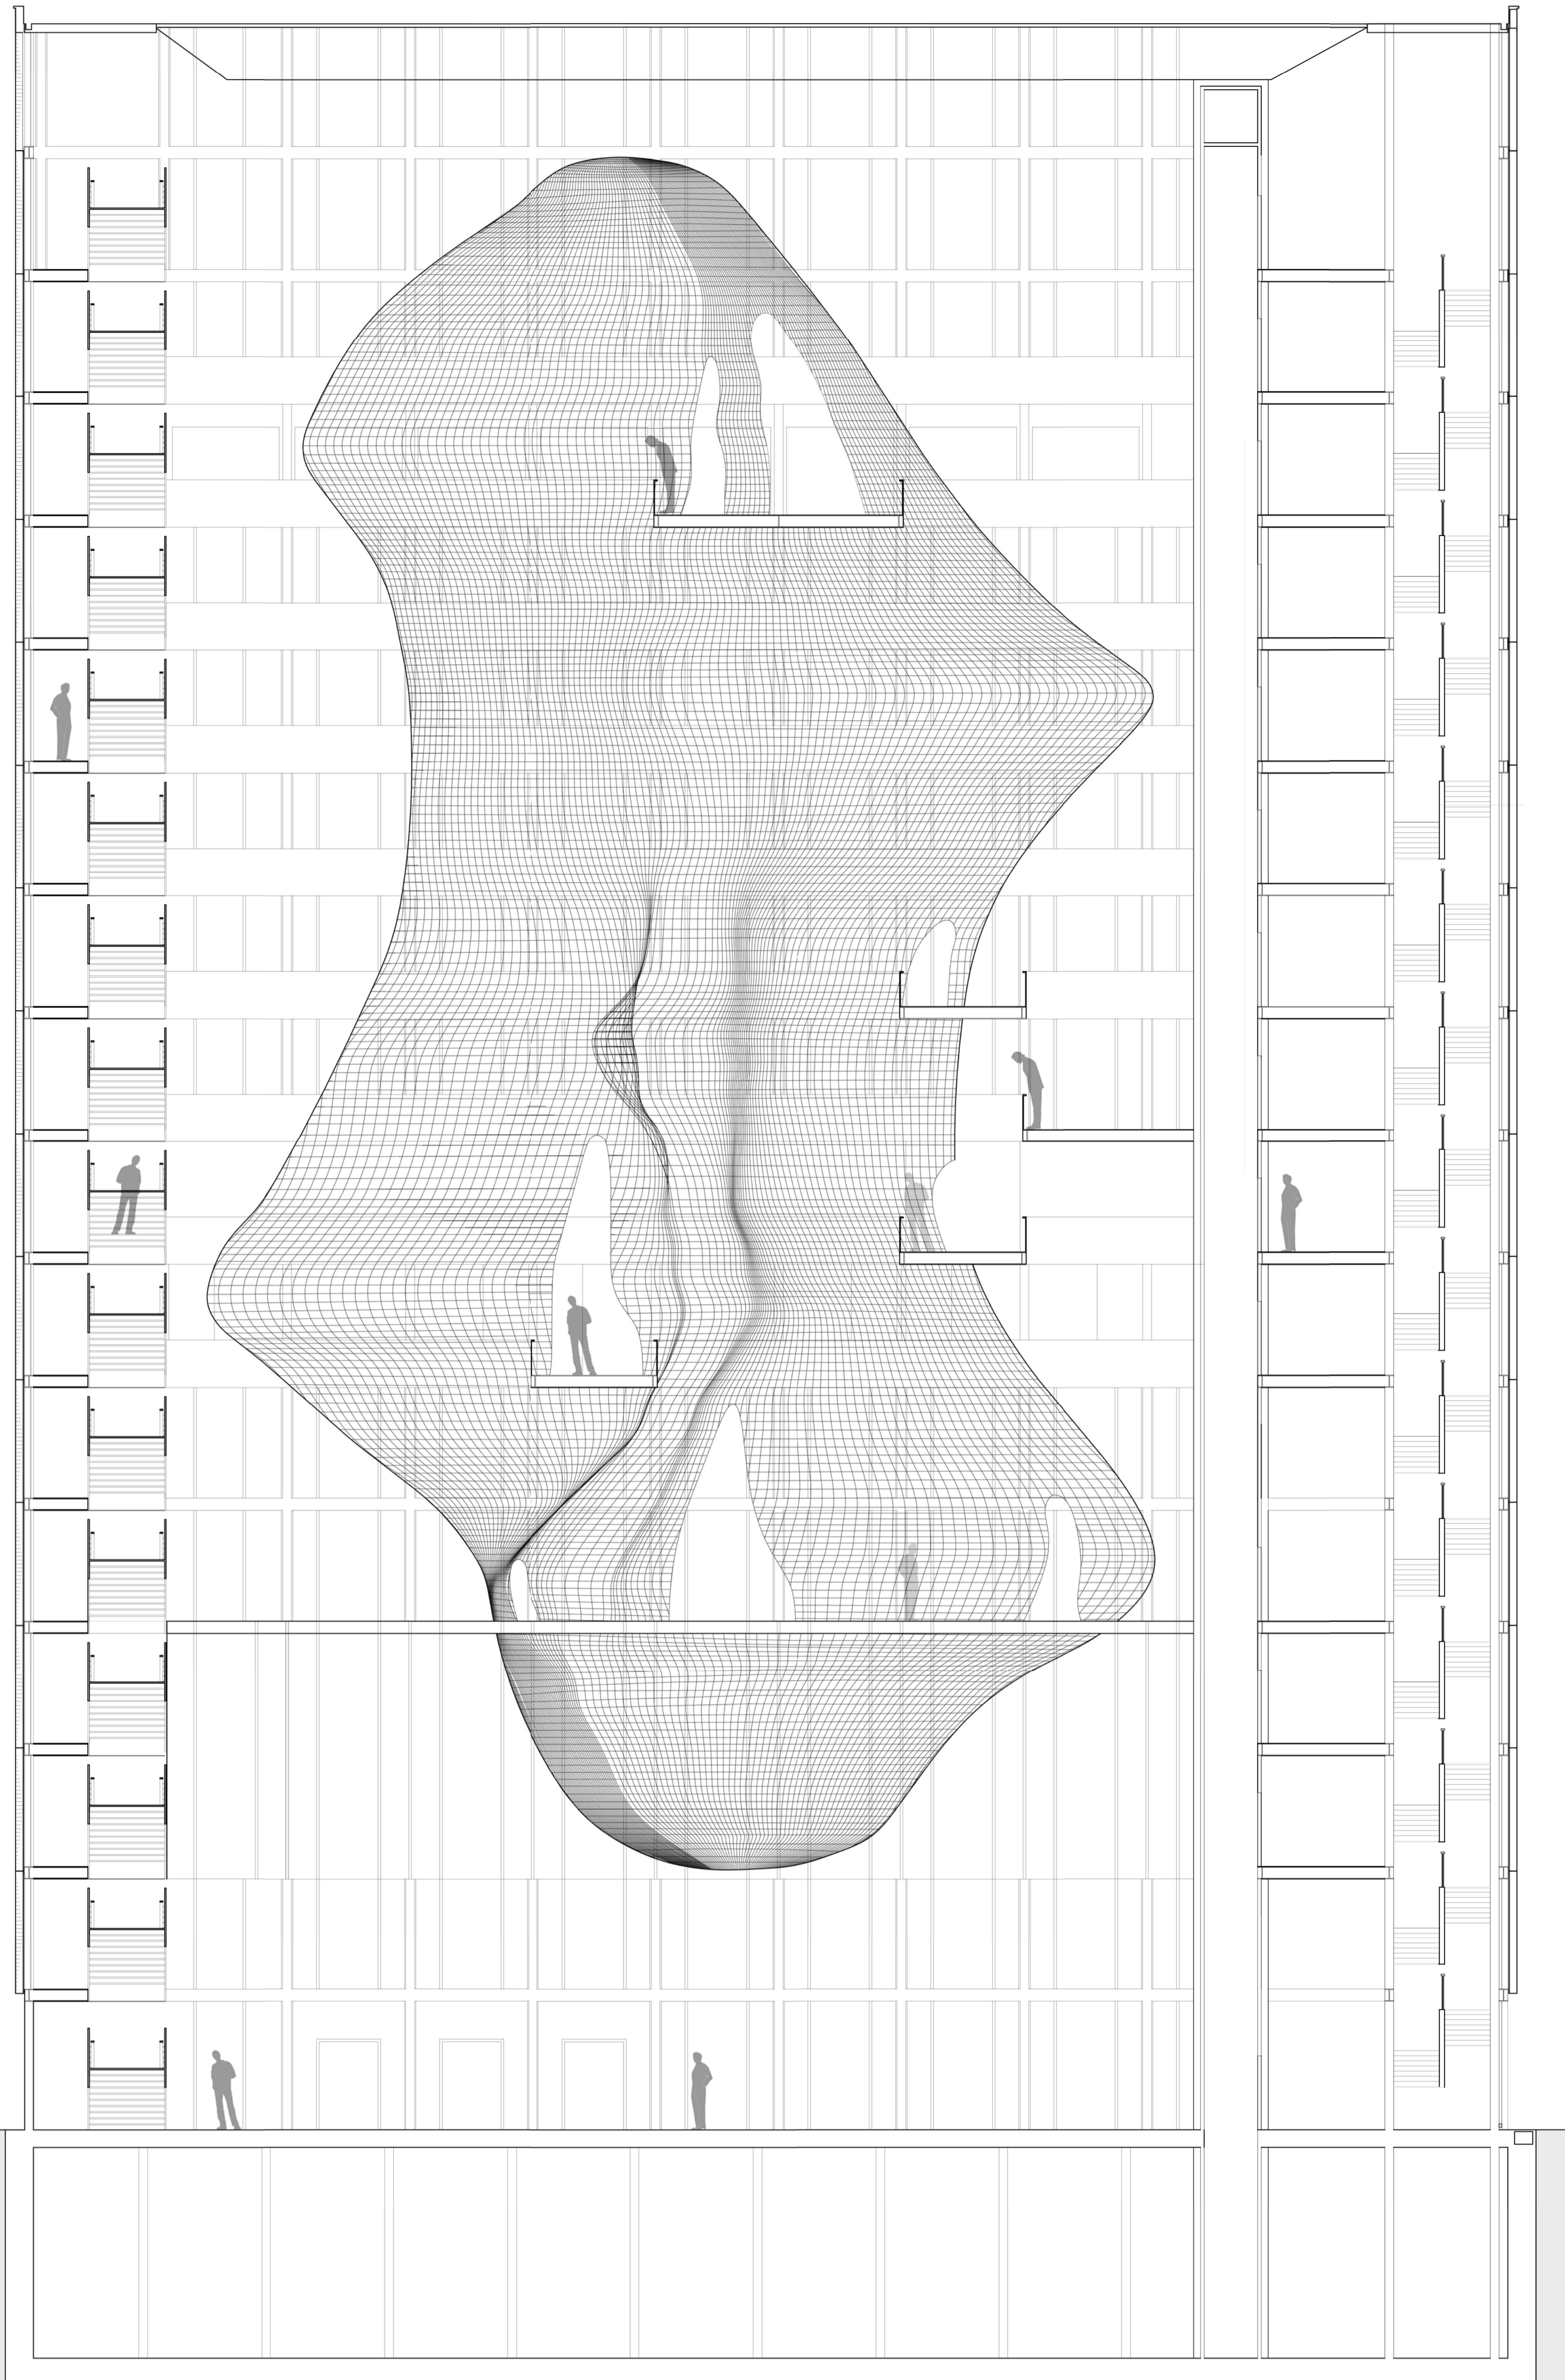


PIANTA LIVELLO 0

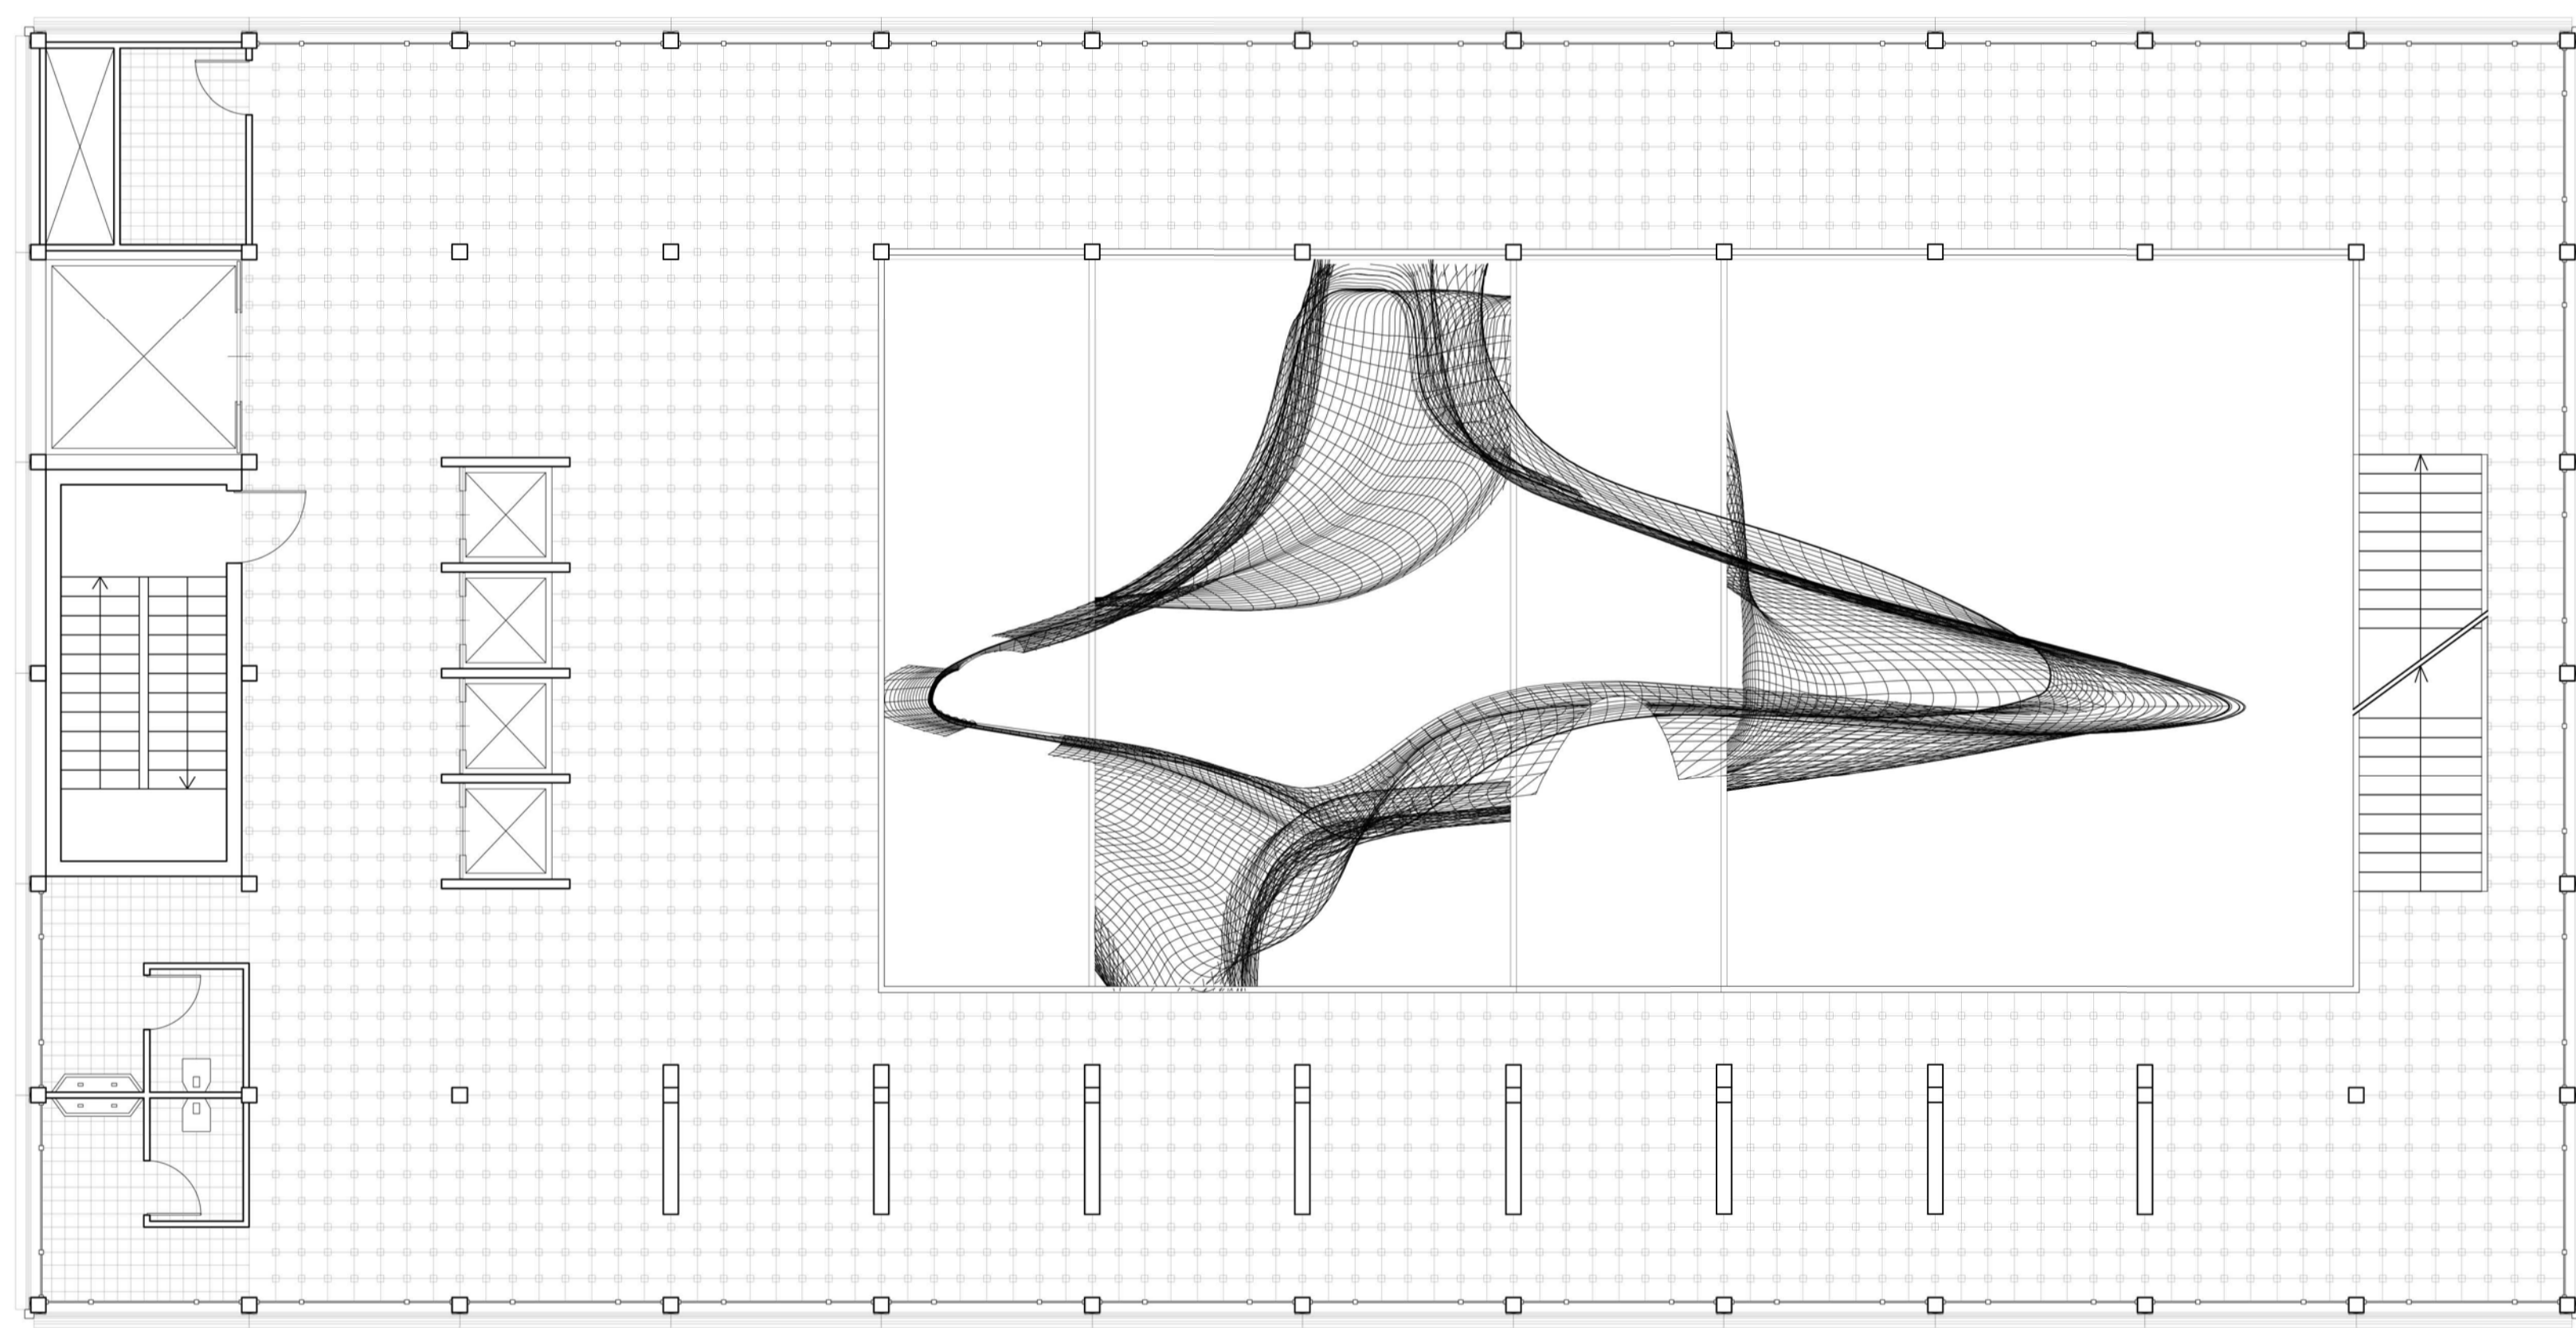

PIANO LIVELLO 9


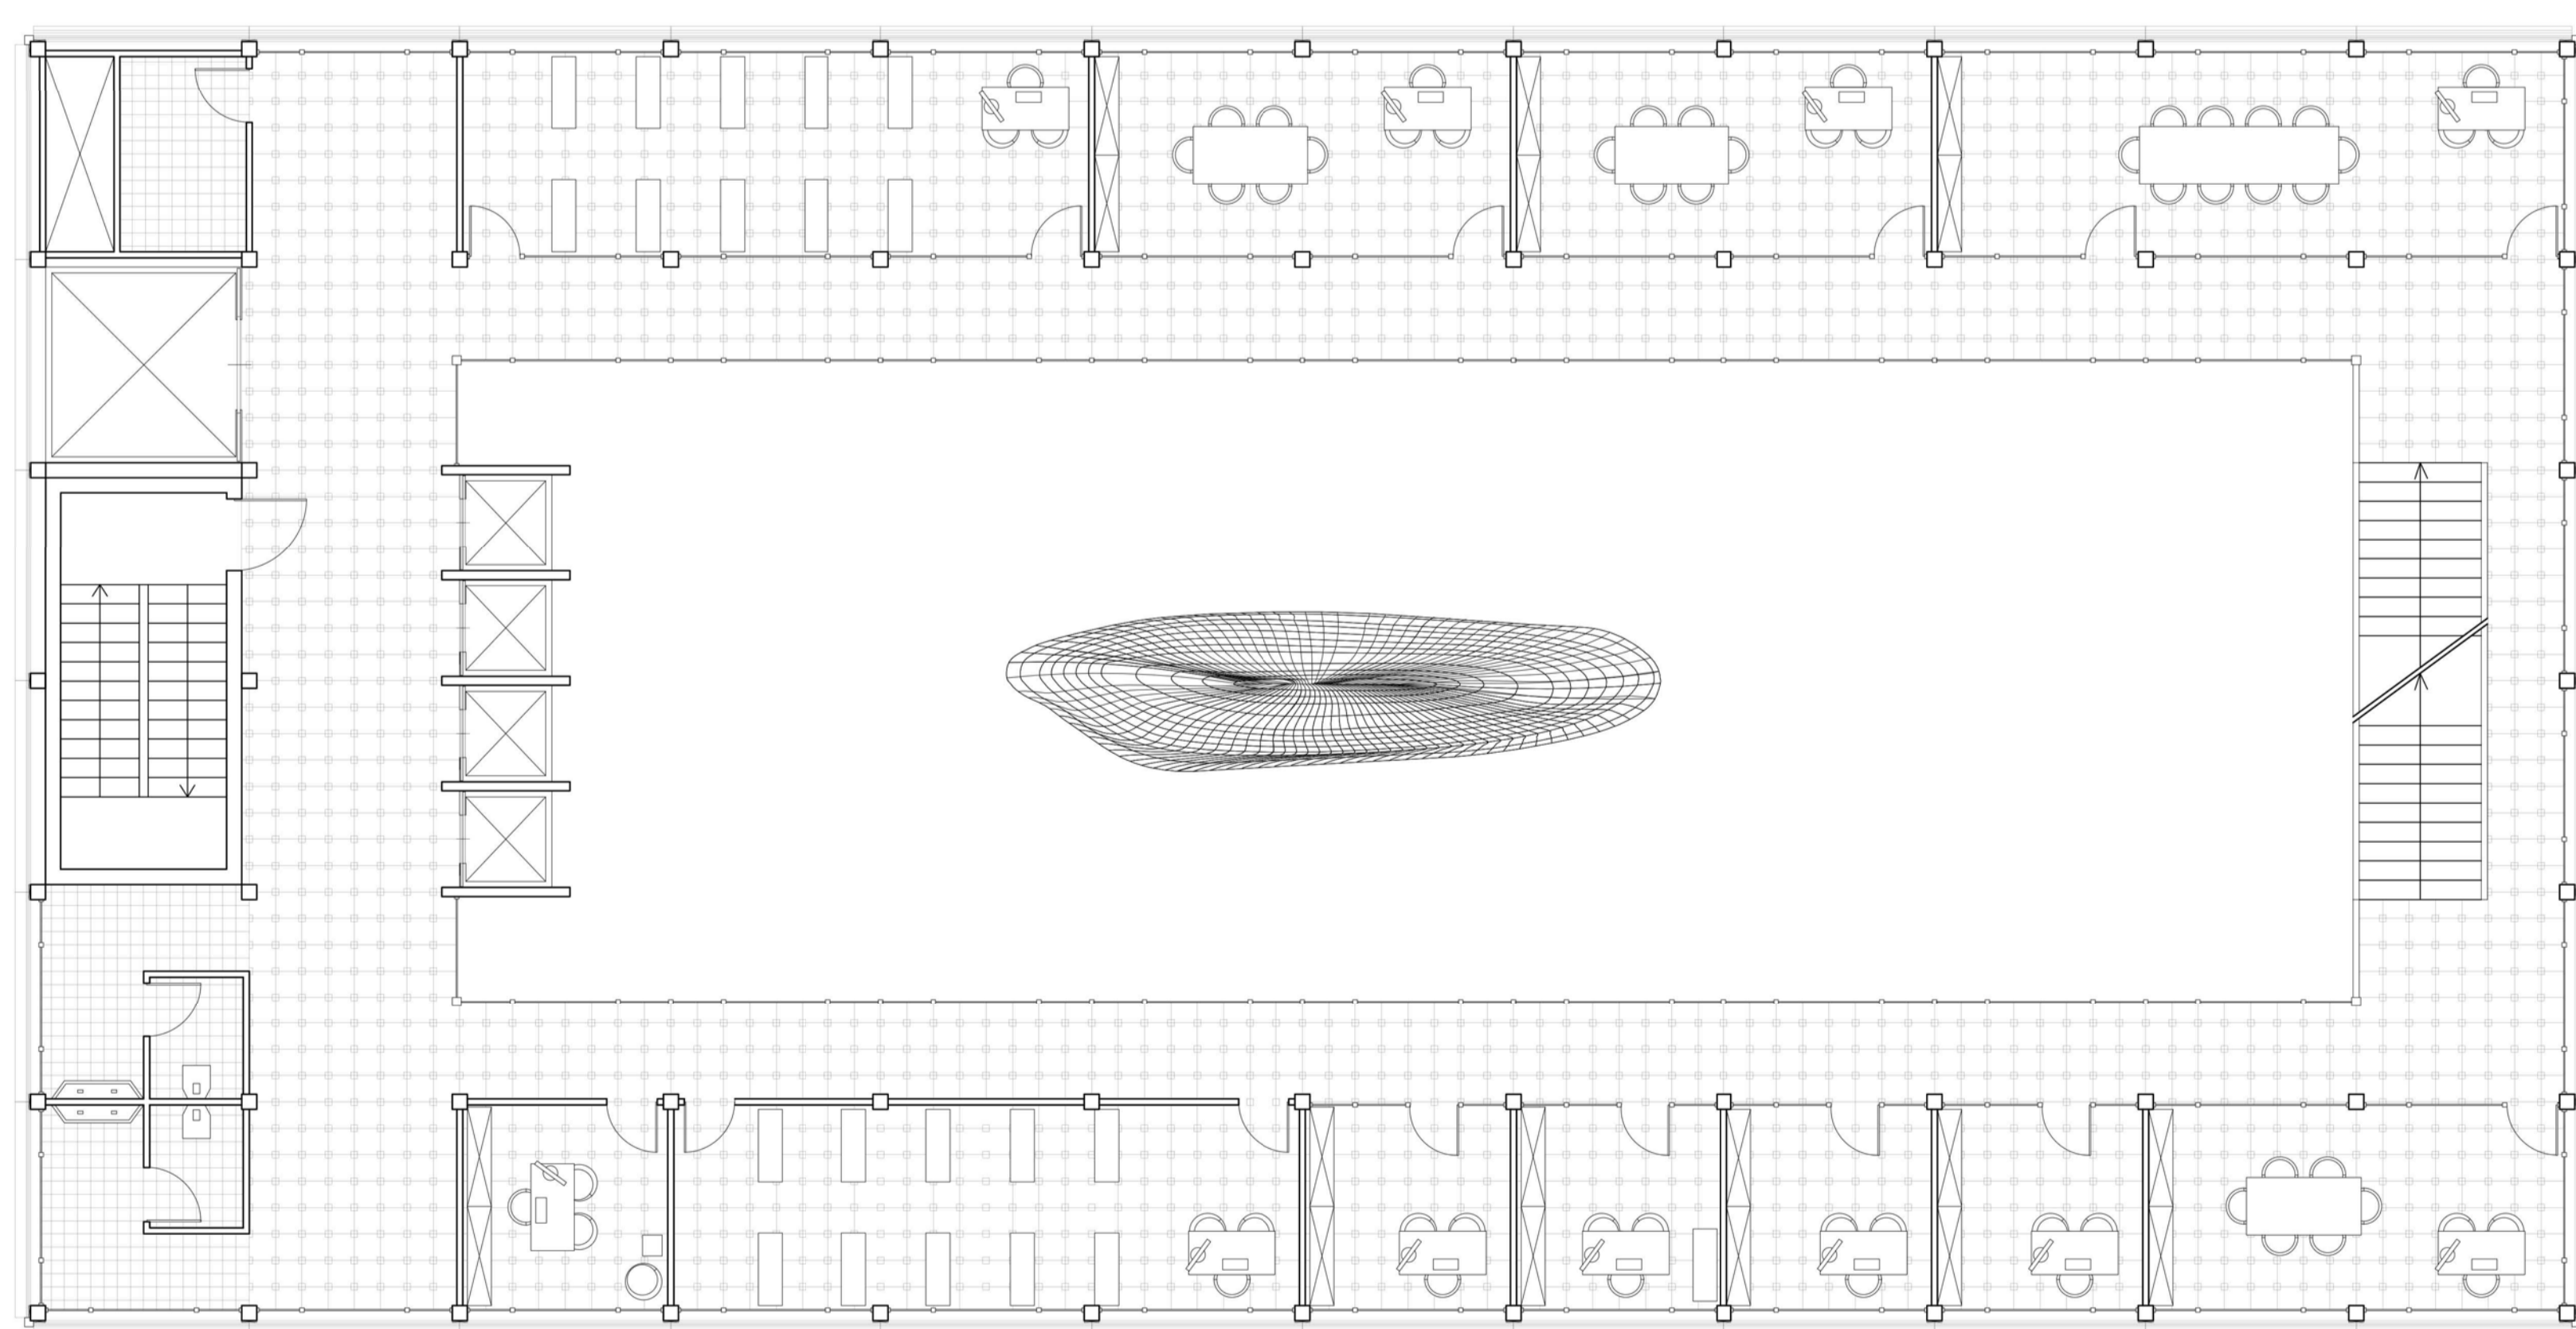


PIANTA LIVELLO 3

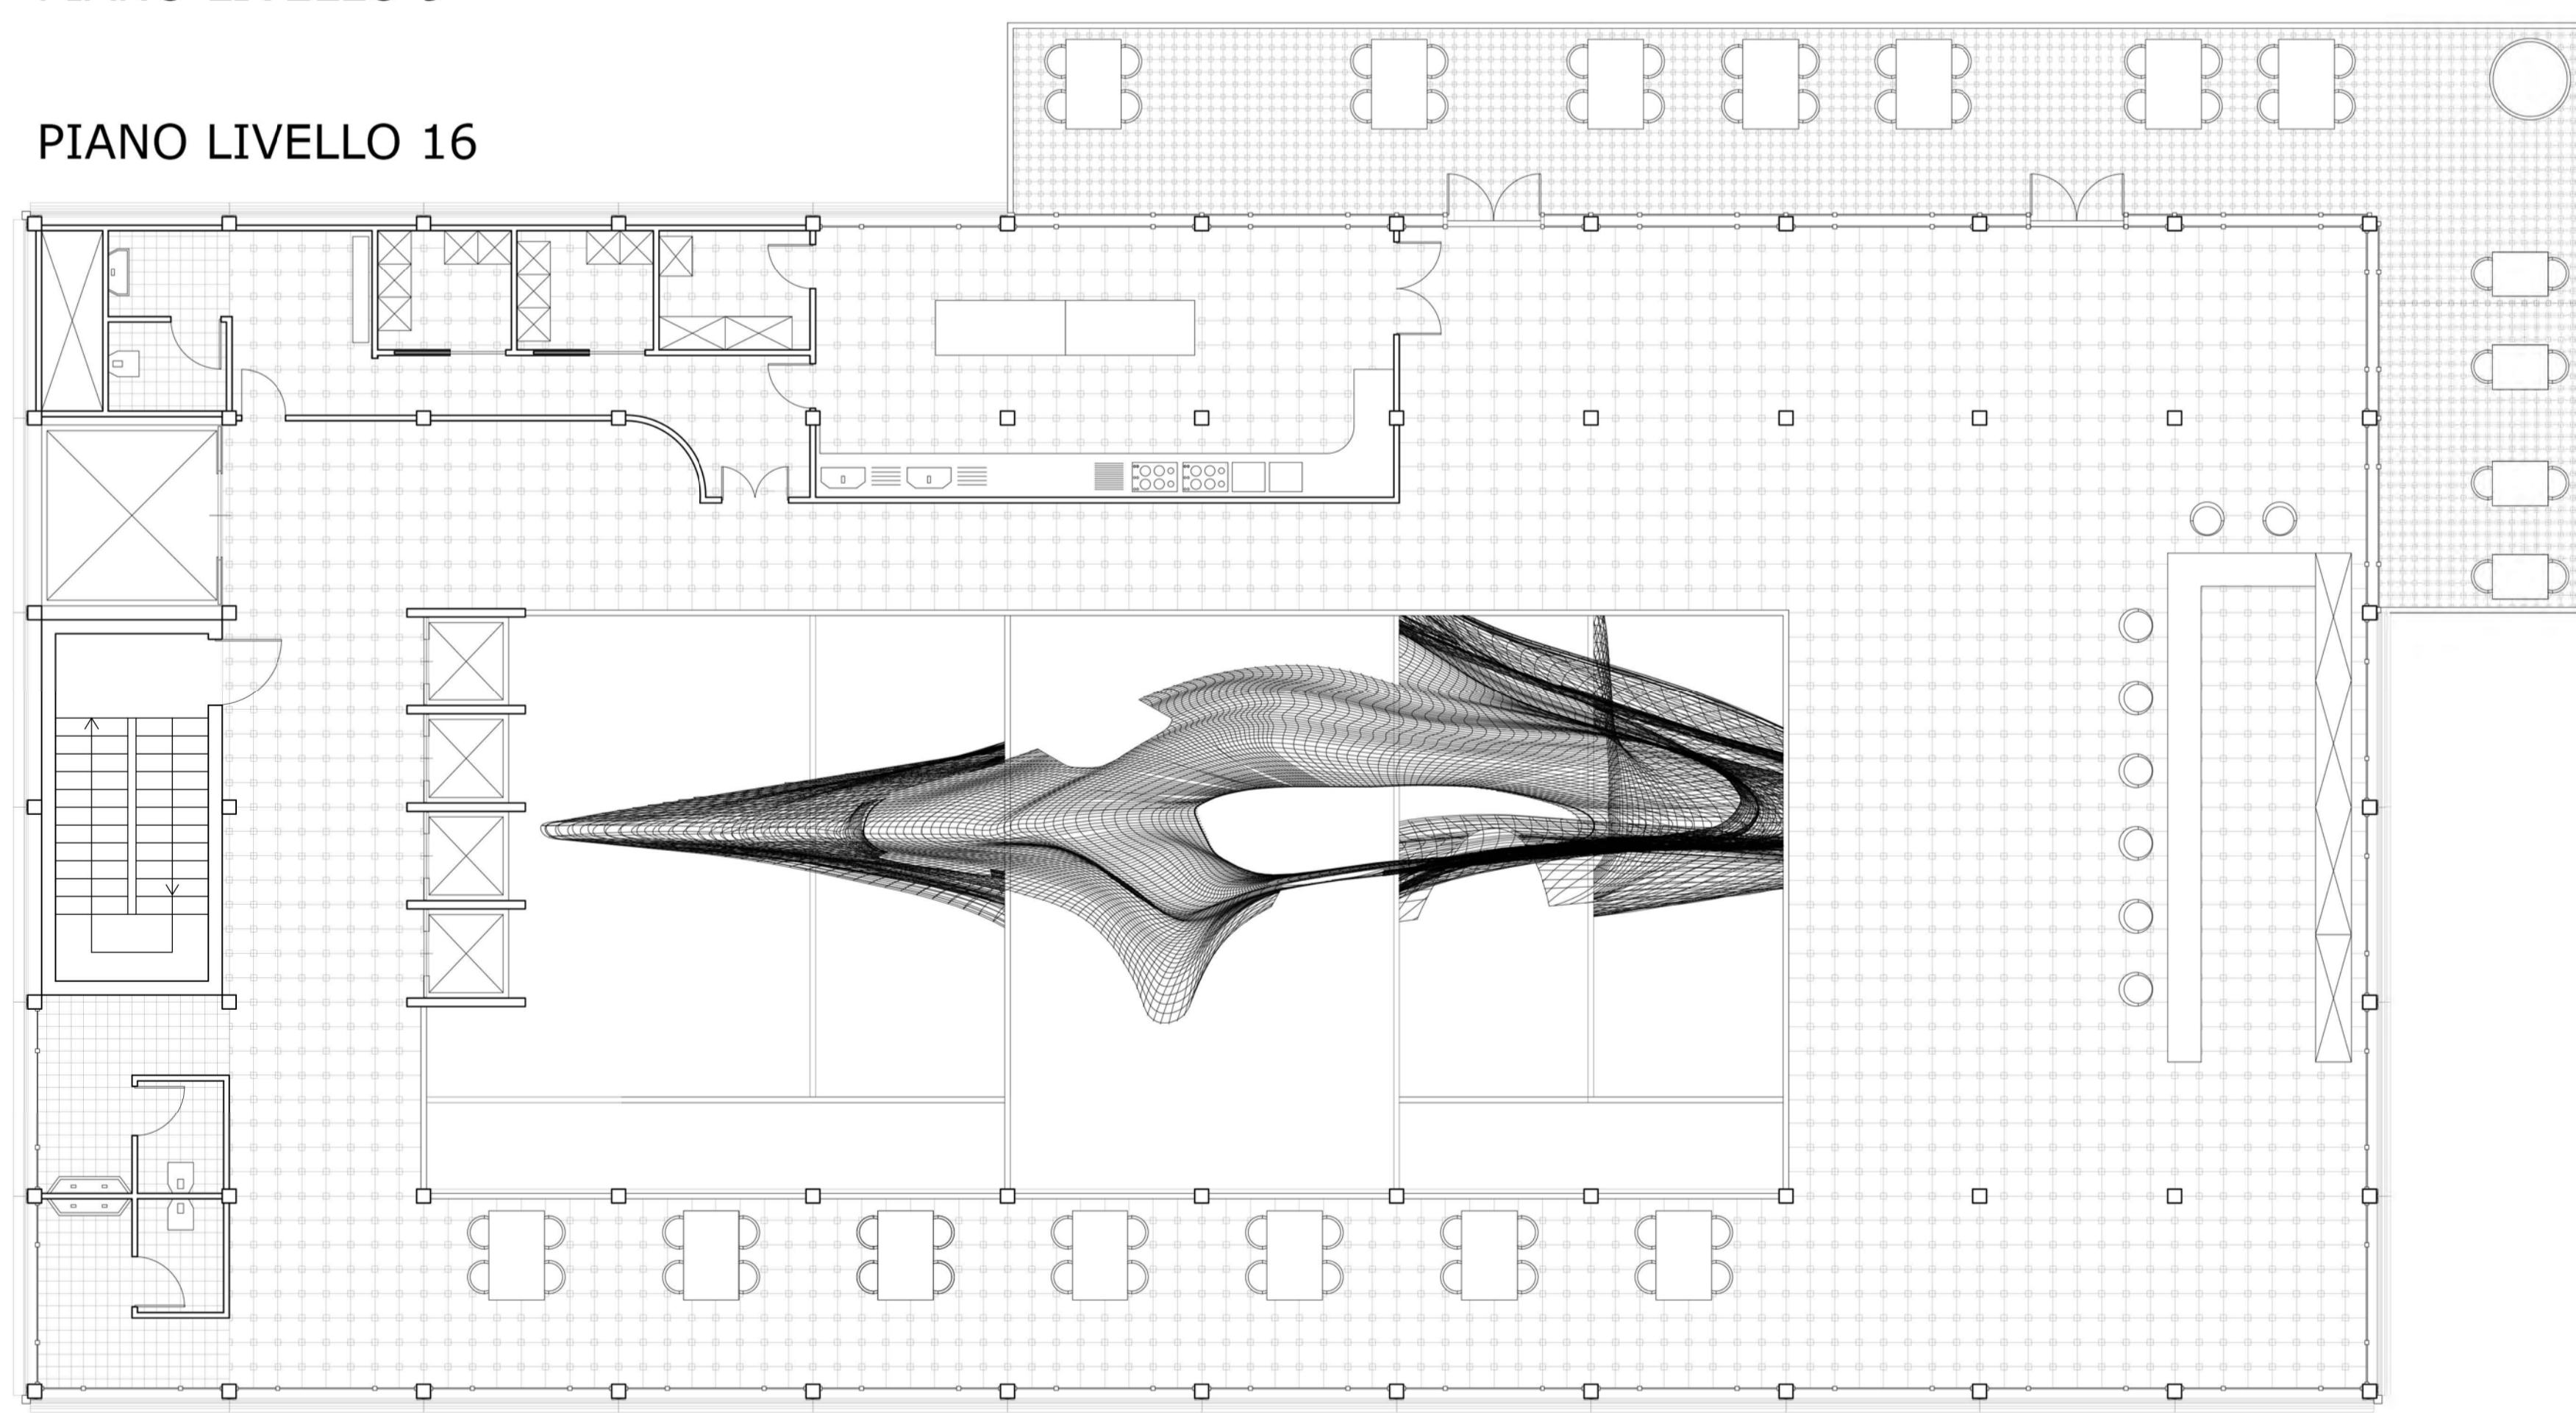

PIANO LIVELLO 16

PROSPETTI

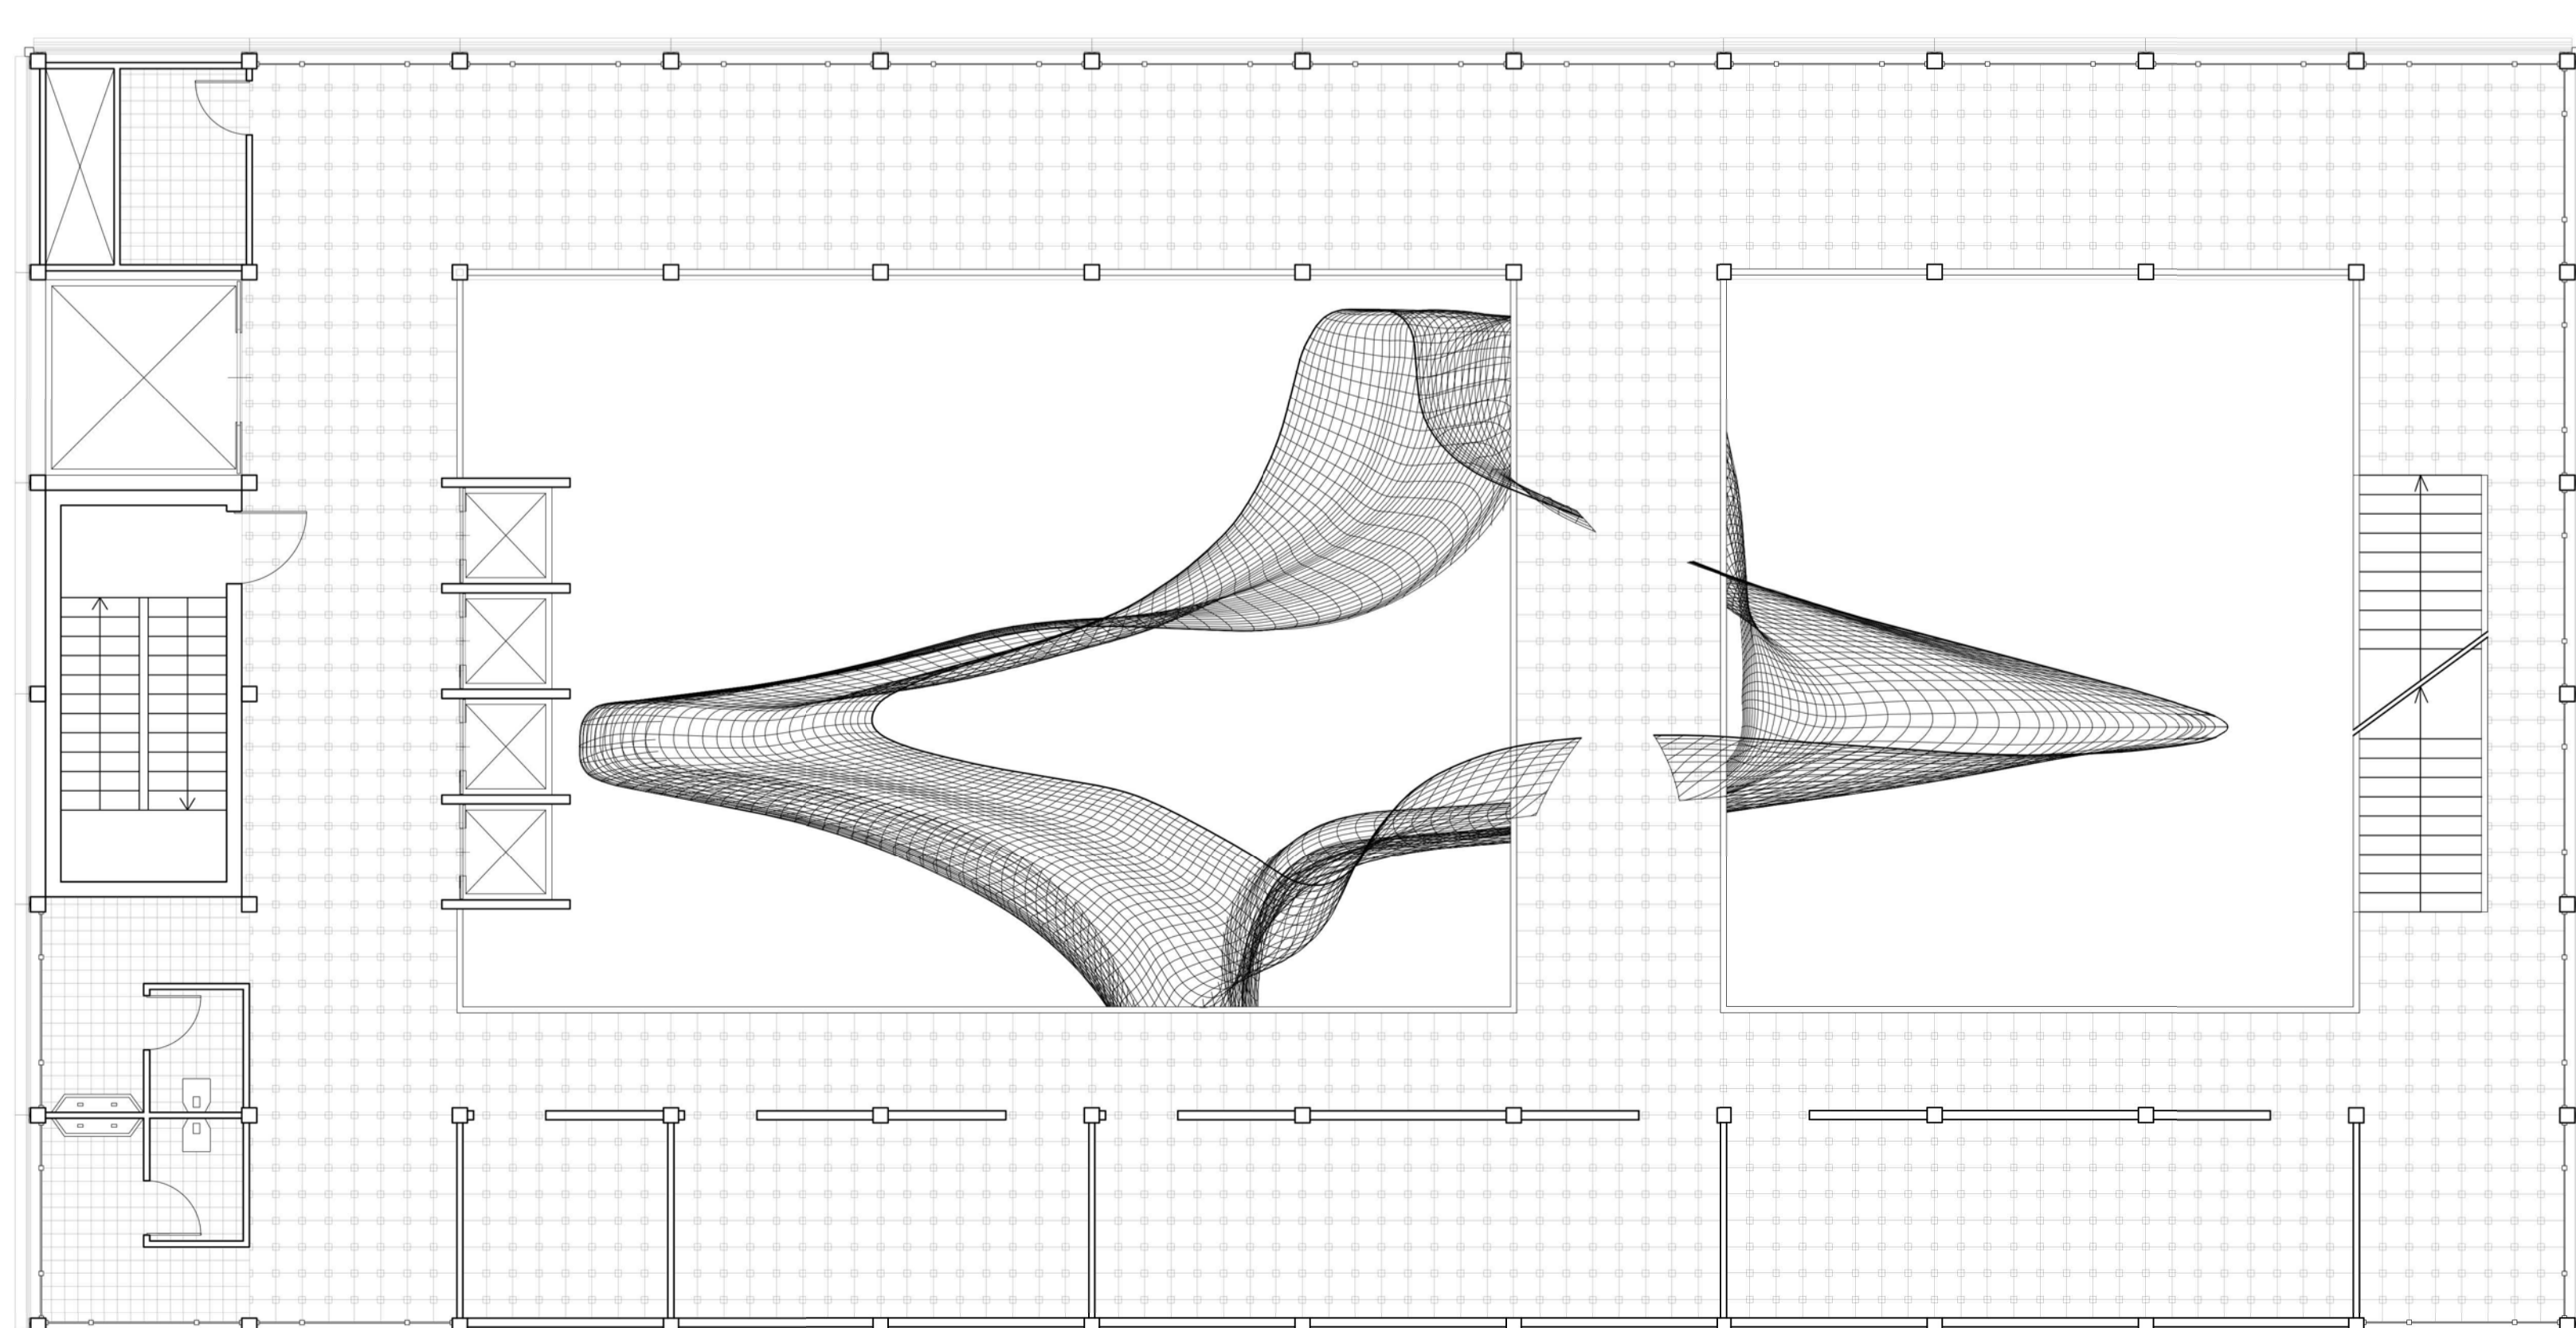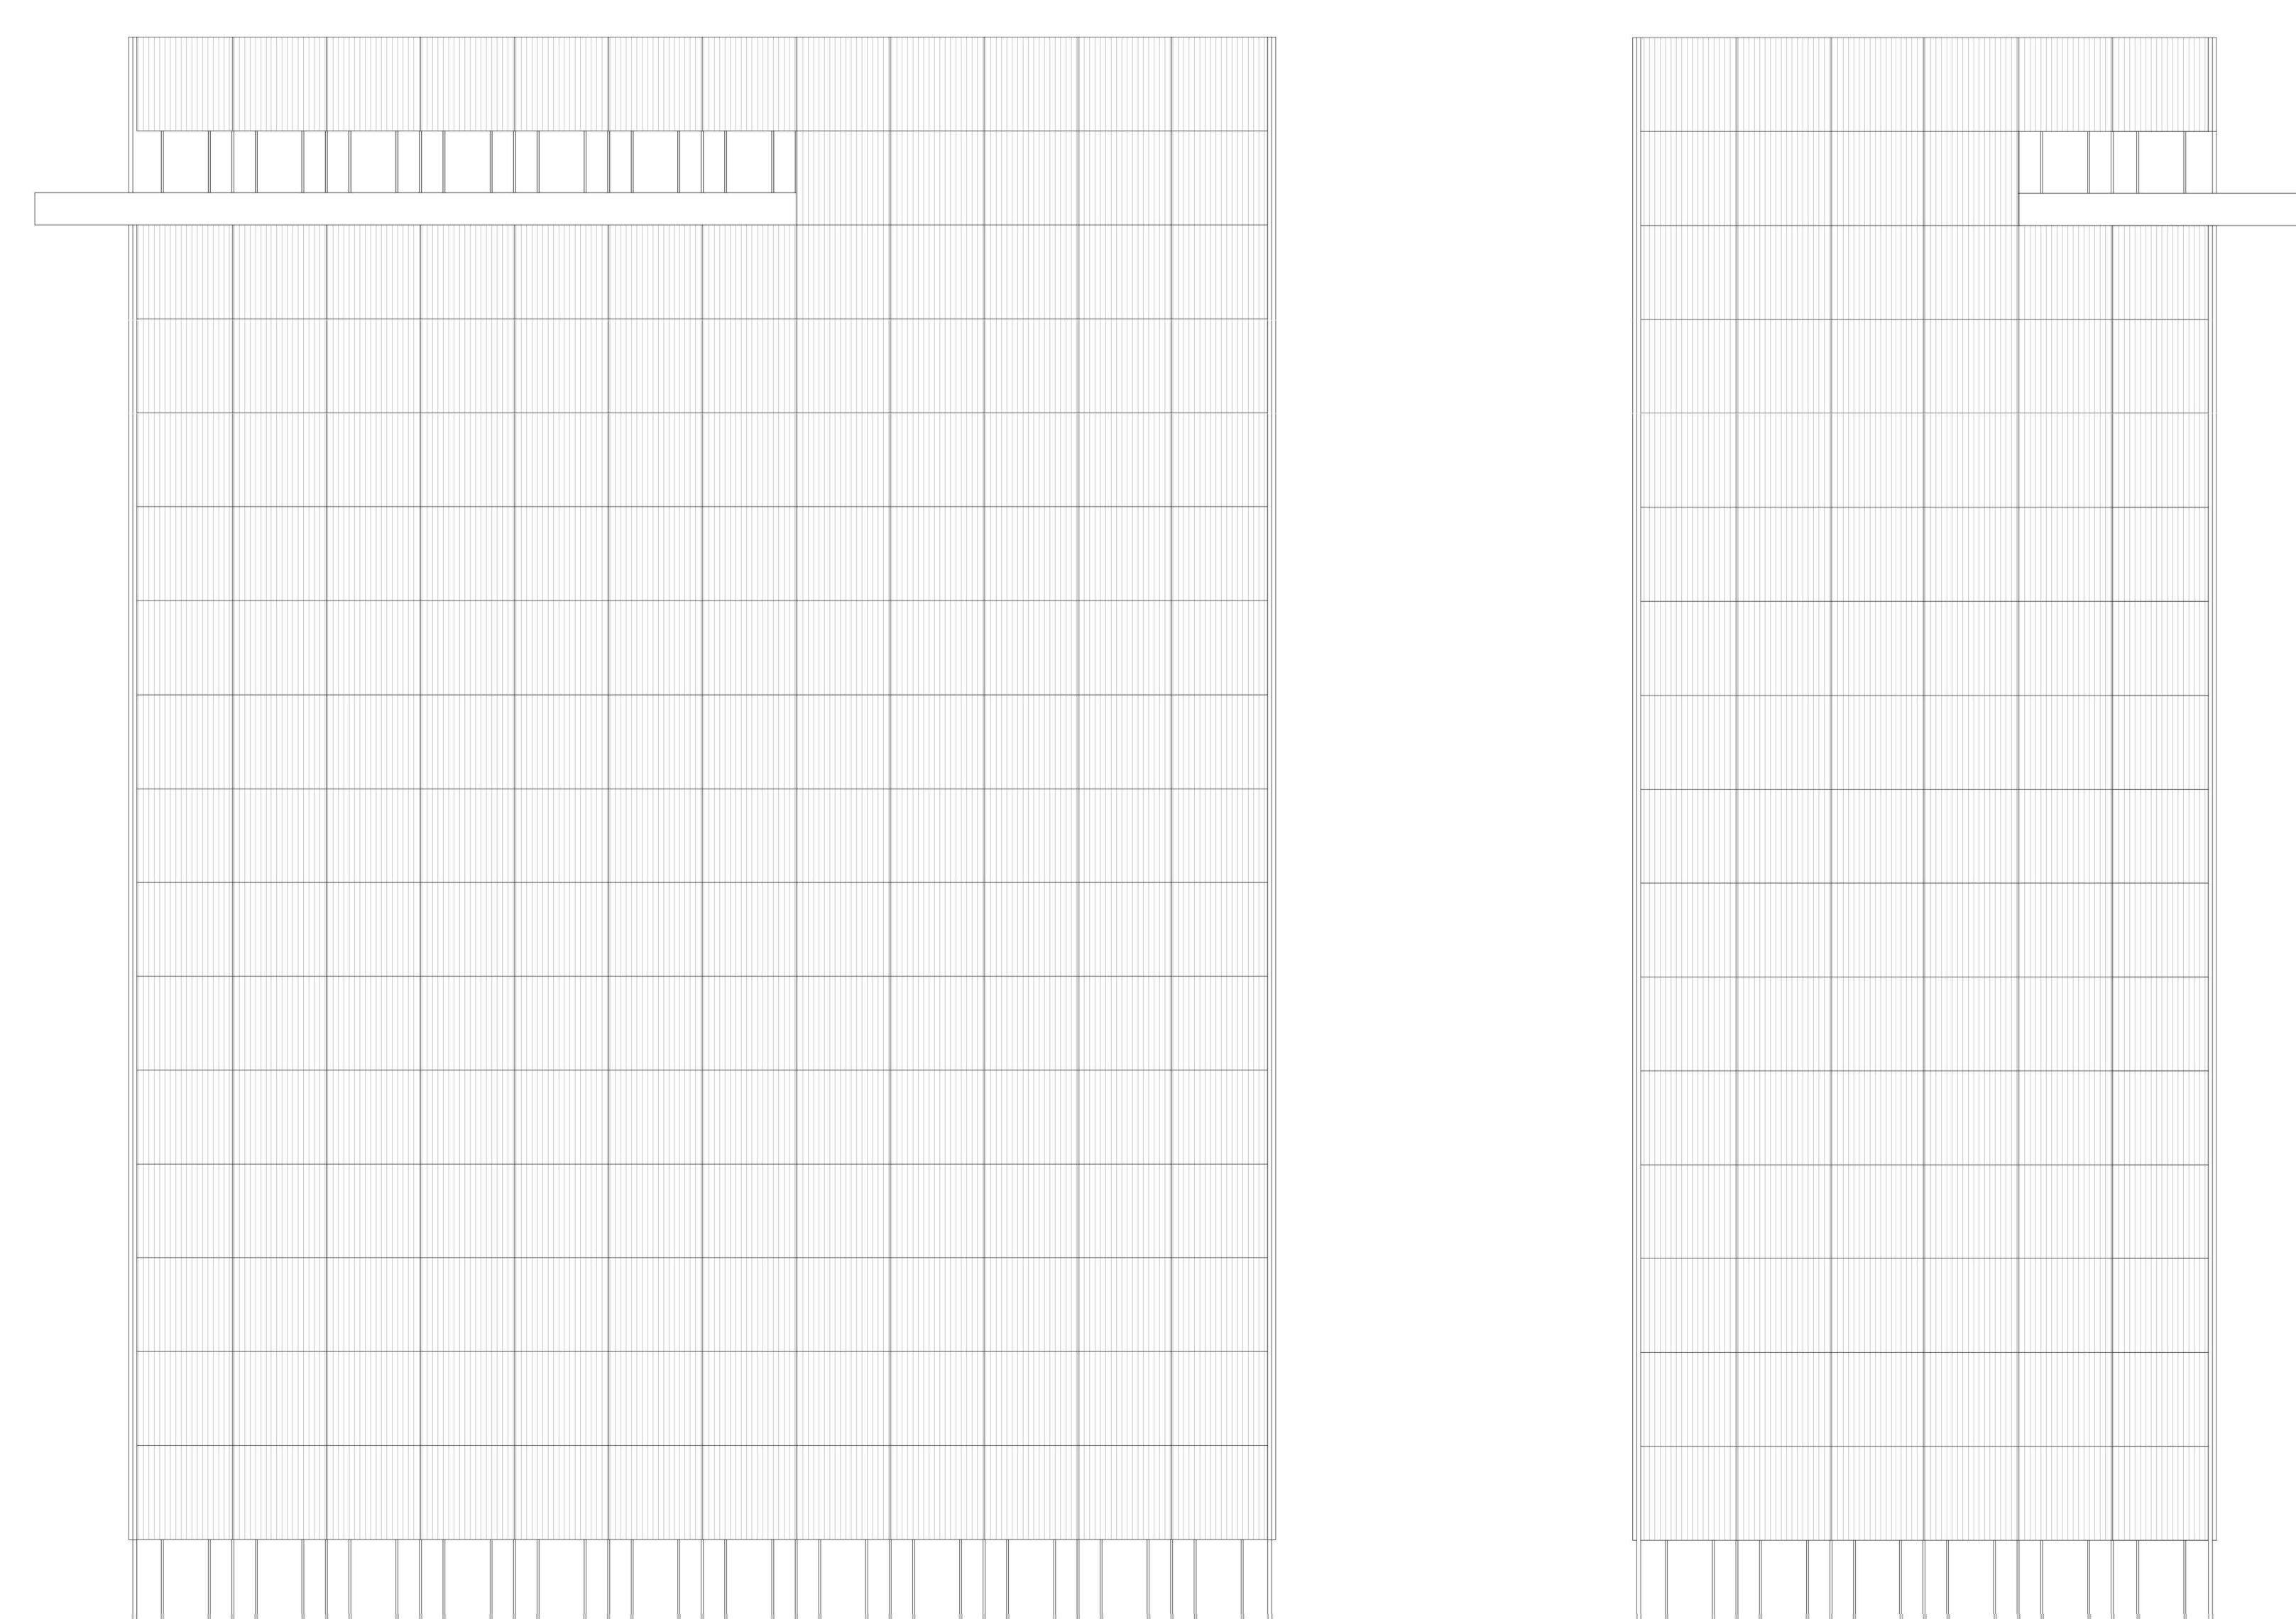

PIANTA LIVELLO 7
SCALA 1:100

