



1° PIANO

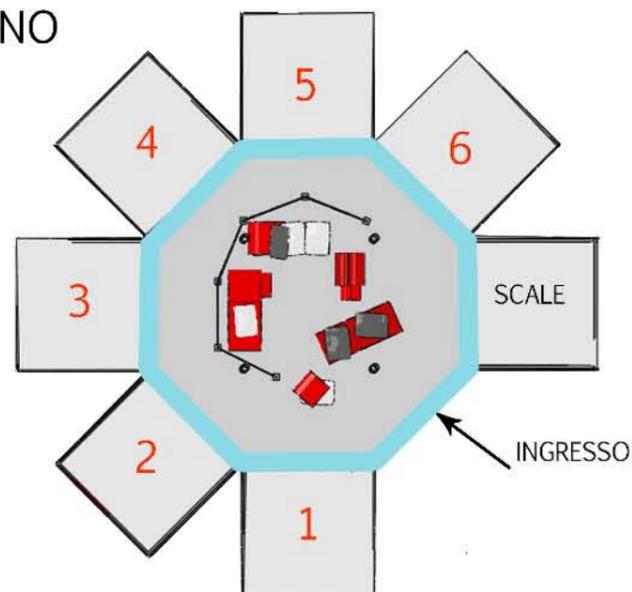




La parte coabitata è delimitata da un sistema divisorio modulare formato da elementi trasportabili; così da formare un sorta di corridoio e lasciare la parte fruibile libera. Sono dei pannelli componibili realizzati in PVC in modo da renderli più leggeri, agganciati a listelli dalla finitura in acciaio. Le dimensioni sono 200X200 cm, spessore di 1cm.

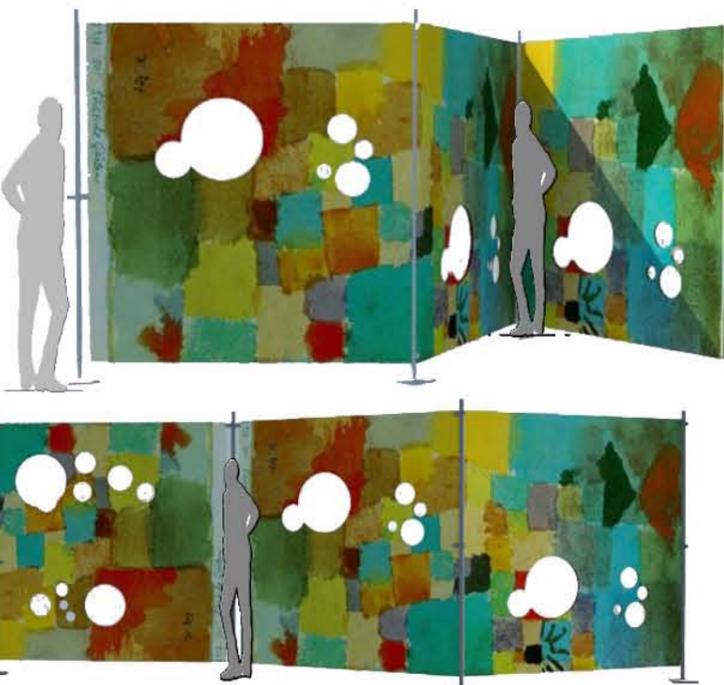




- ZONA COMUNE RELAX
- CAMERE

Il primo piano presenta un'ampia entrata in vetro, un lato in cui si trovano le scale, 6 camere per studenti e un'area centrale utilizzata come zona relax.


La zona comune è principalmente formata da elementi mobili orizzontali e verticali dalle forme morbide che si presentano come divani, poltrone, tavolini e contenitore per tv.

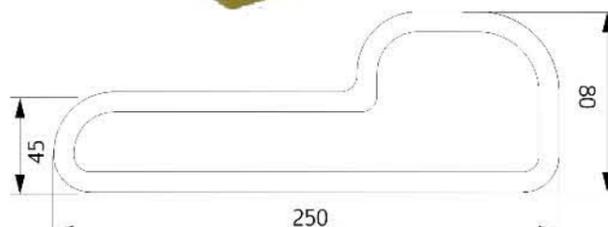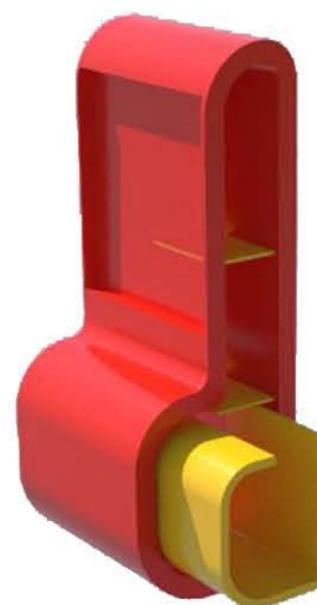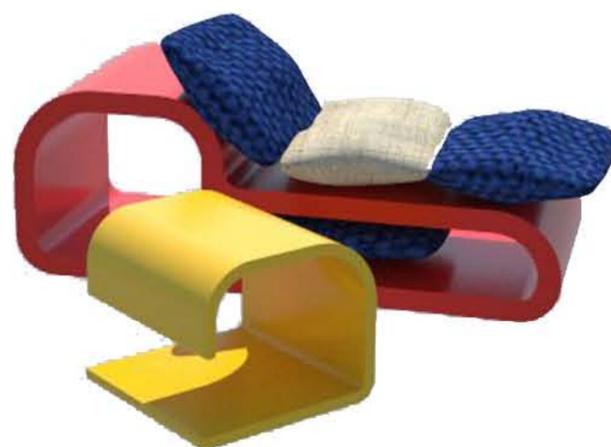

SCALA 1:20

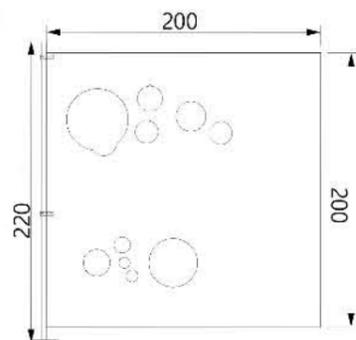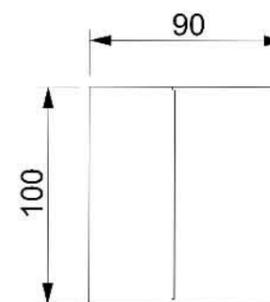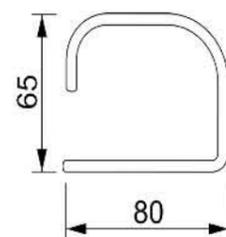

Gli elementi dell'area relax sono semplici forme che posizionate orizzontalmente servono da divano e chaise longue tutte contenenti all'interno un piccolo tavolo da appoggio. Posizionando l'elemento verticalmente si ottiene un oggetto porta tv con all'interno un porta riviste. Il materiale impiegato è il polietilene a forte spessore (8 cm) e la forma è ottenuta grazie allo stampaggio rotazionale.

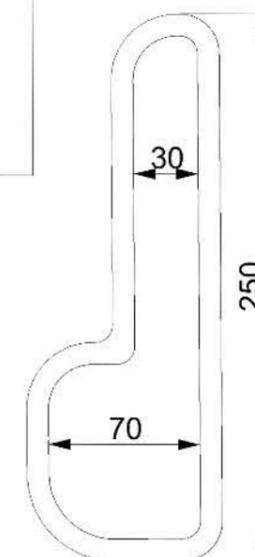

## CAMERA:


Misura 4 X4 m.


Ho pensato ad una parete attrezzata, che in base alle proprie esigenze lo studente utilizzerà;

letto normale con possibilità di inserimento di un altro materasso nel vano sotto.

Bagno in camera.


Letto semplice ad una piazza e  
mezza con vano porta cuscini e  
/o materasso aggiuntivo

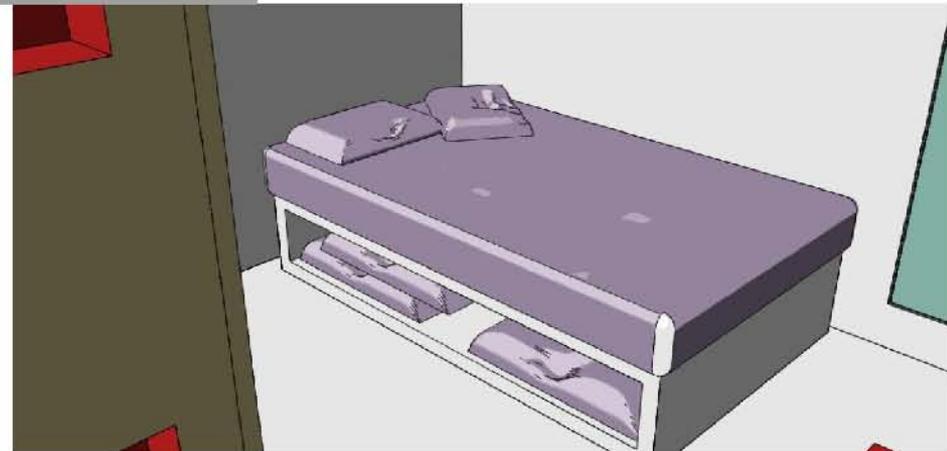

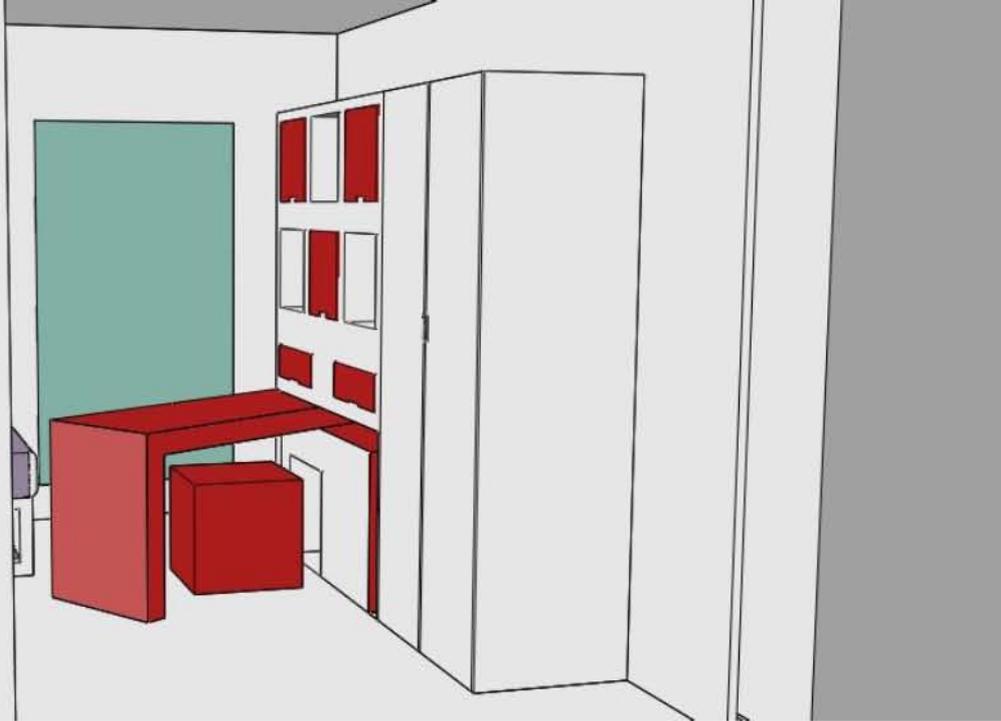

La parete attrezzata presenta : scrivania, sedia, cassetti, vani cubici e armadio.


All'ingresso sulla sinistra c'è una parete (in cartongesso ) dallo spessore di 20 cm h.220 che delimita il bagno; utilizzata con nicchie cubiche estruse sia nel lato dell'ingresso che del bagno.

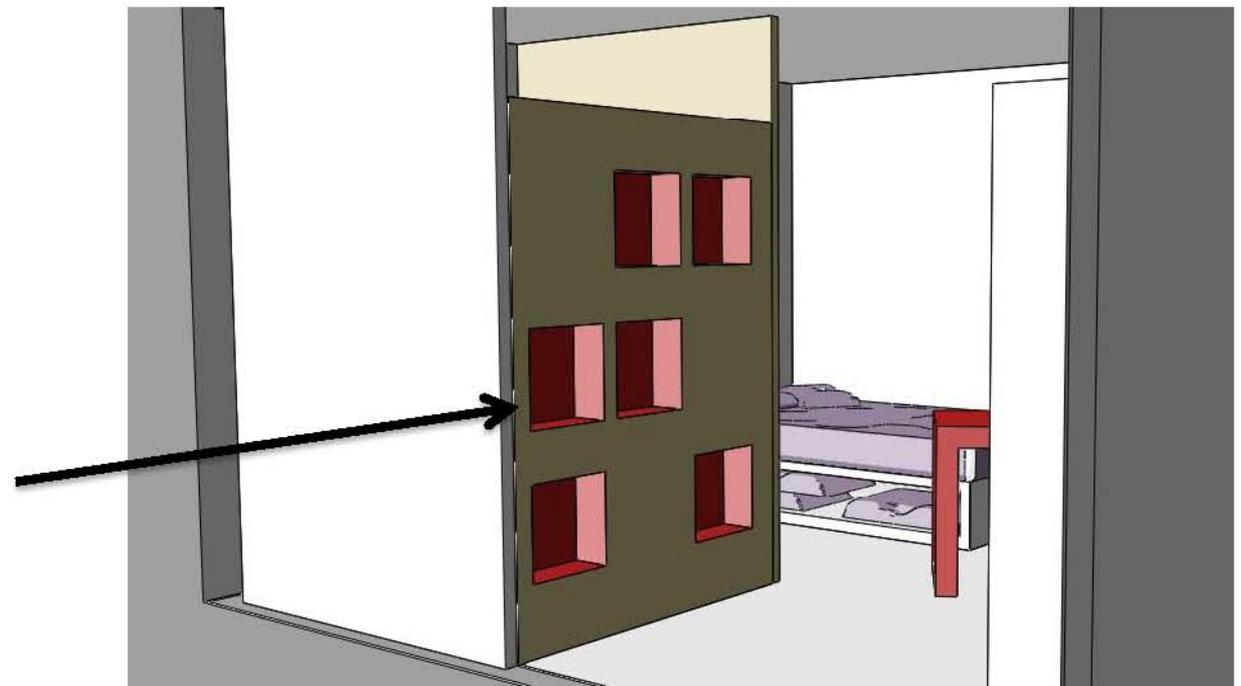




Bagno : 160X160 cm.  
Doccia angolare; wc;  
lavandino e mobile sotto  
lavandino. La parete in cui  
sta il wc e lavabo è utilizzata  
anche come porta oggetti ...


La porta del  
bagno è  
scorrevole per  
agevolare lo  
spazio.

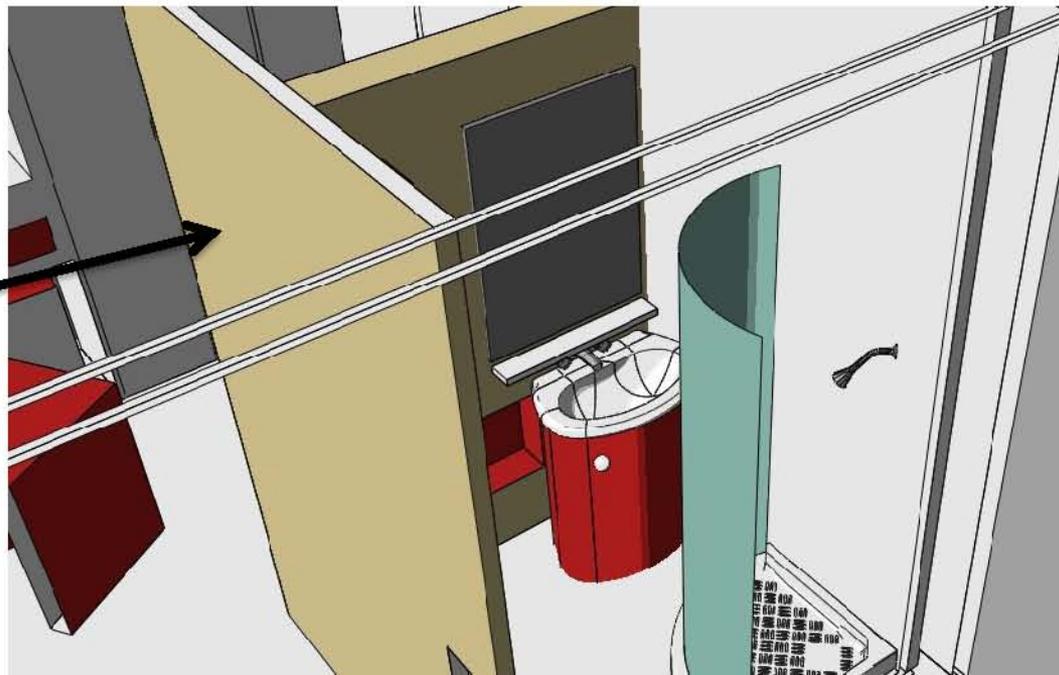

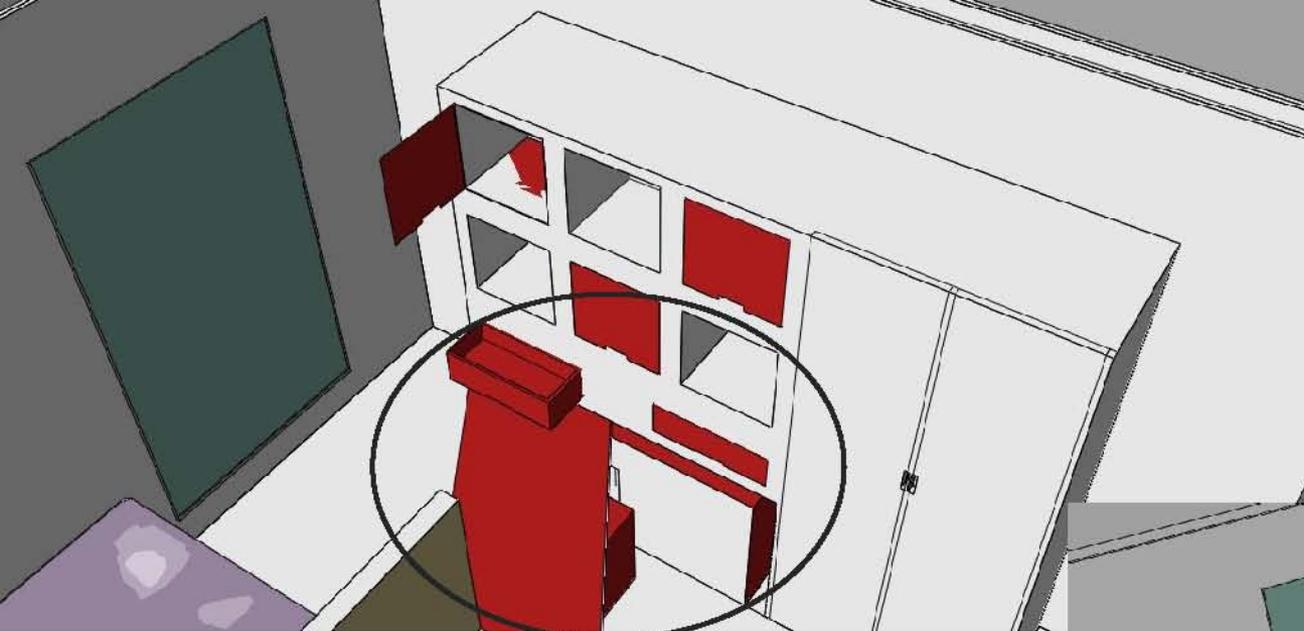



Parete attrezzata

Esempio : la scrivania puo essere "chiusa" inserita nella parete in modo da non occupare spazio inutilmente e facendola ruotare la si utilizza nel momento del bisogno

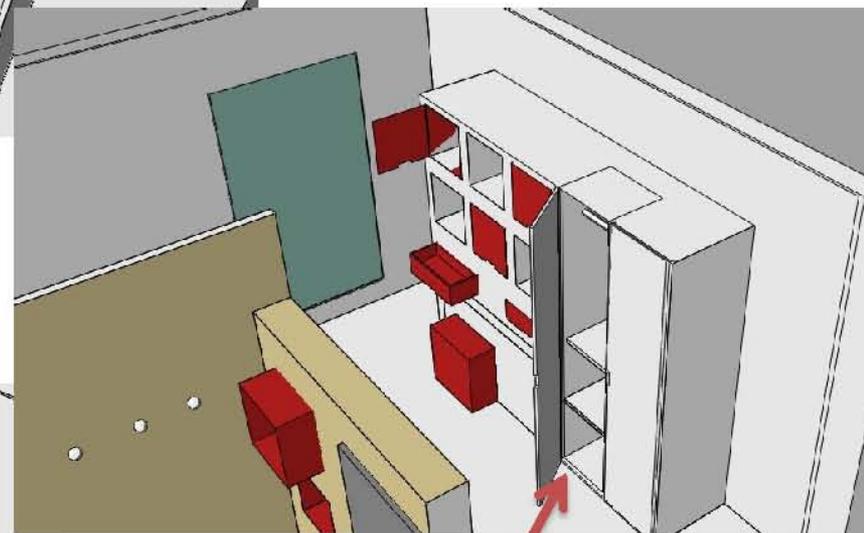

Armadio ...nicchie e cassetti

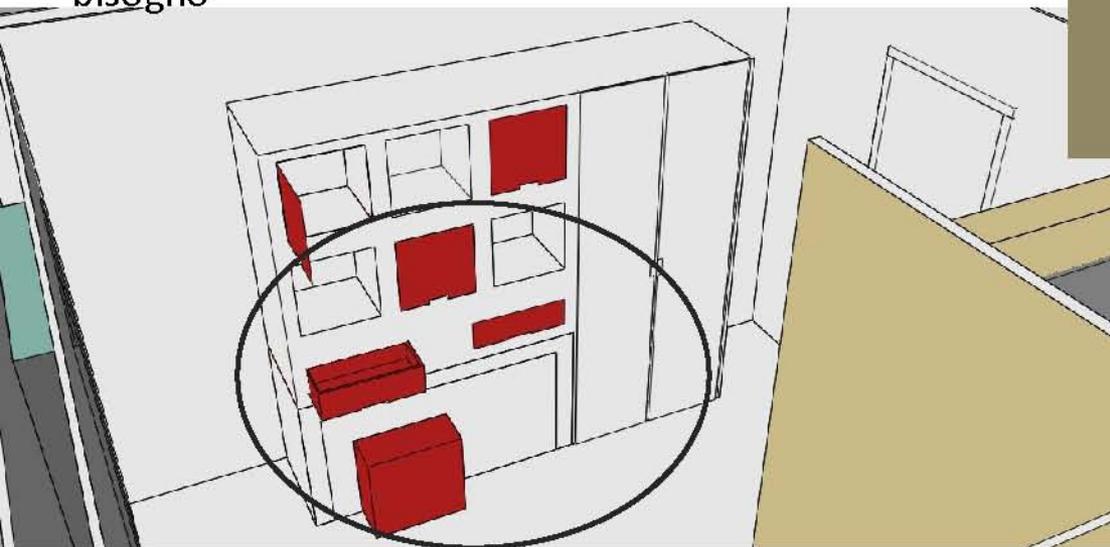

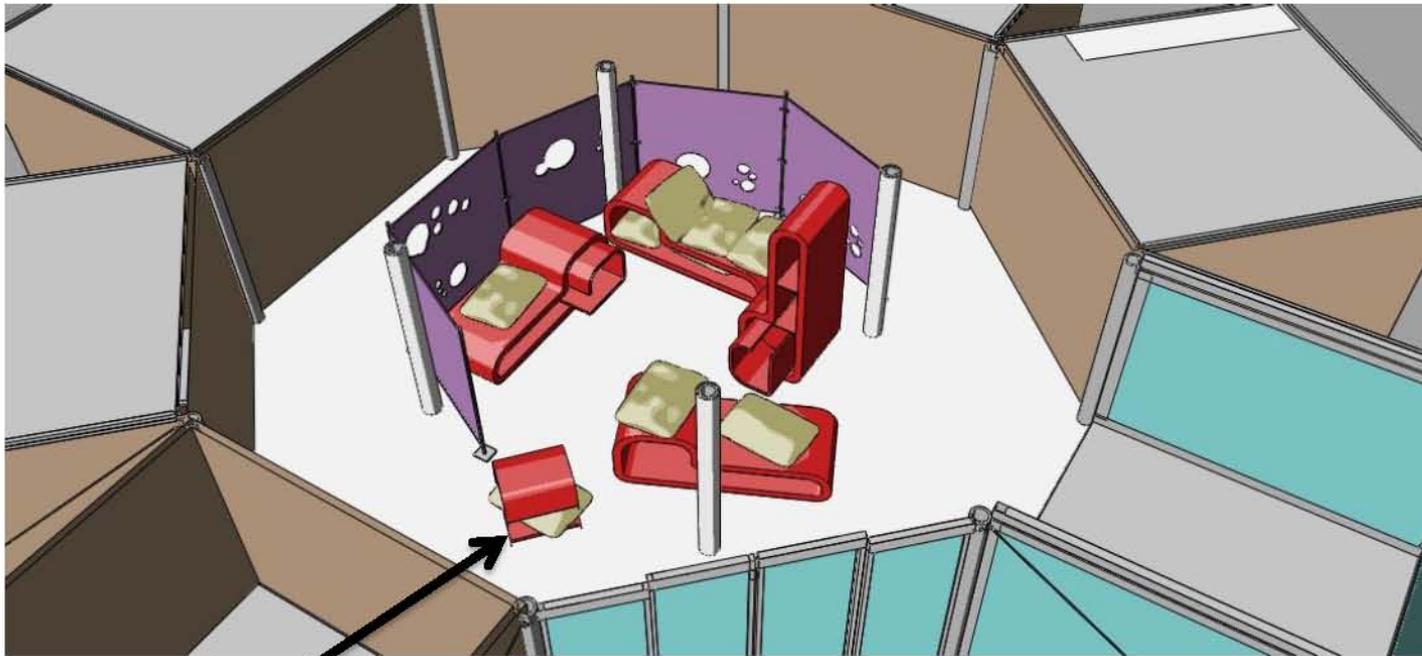

## AREE COMUNI

PRIMO PIANO:  
zona relax, living  
Area comune  
utilizzate per  
riposare e stare  
insieme...

Forme mobili,  
Utilizzate come  
poltrone;  
sdraio,divanetti  
e tavolini messi  
in posizione  
orizzontale.



Utilizzati in  
posizione  
verticale  
come porta  
tv..musica

Porta  
giornali



## SECONDO PIANO

\_ 5 stanze

\_ cucina

\_ spazio centrale tavoli

\_ balcone

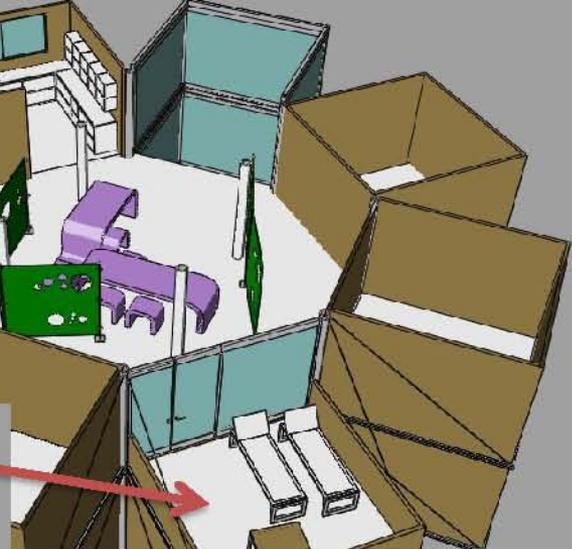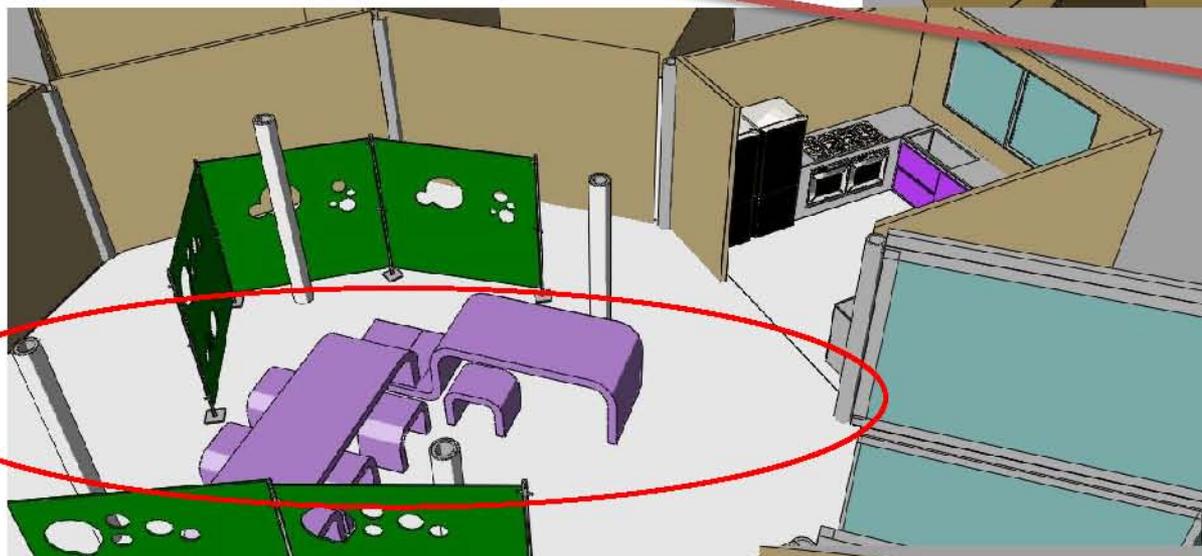

Area comune centrale delimitata  
come in tutti i piani da pannelli divisori  
mobili...



Spazio adibito al mangiare con tavoli e  
sgabelli che riprendono la stessa linea  
delle sedute del primo piano





Zona  
centrale  
delimitata  
dai pannelli ,  
spostabili a  
piacere , al  
centro ci  
sono attrezzi  
da palestra.

TERZO PIANO :


\_5 stanze

\_palestra centrale

\_stanza studio

\_balcone





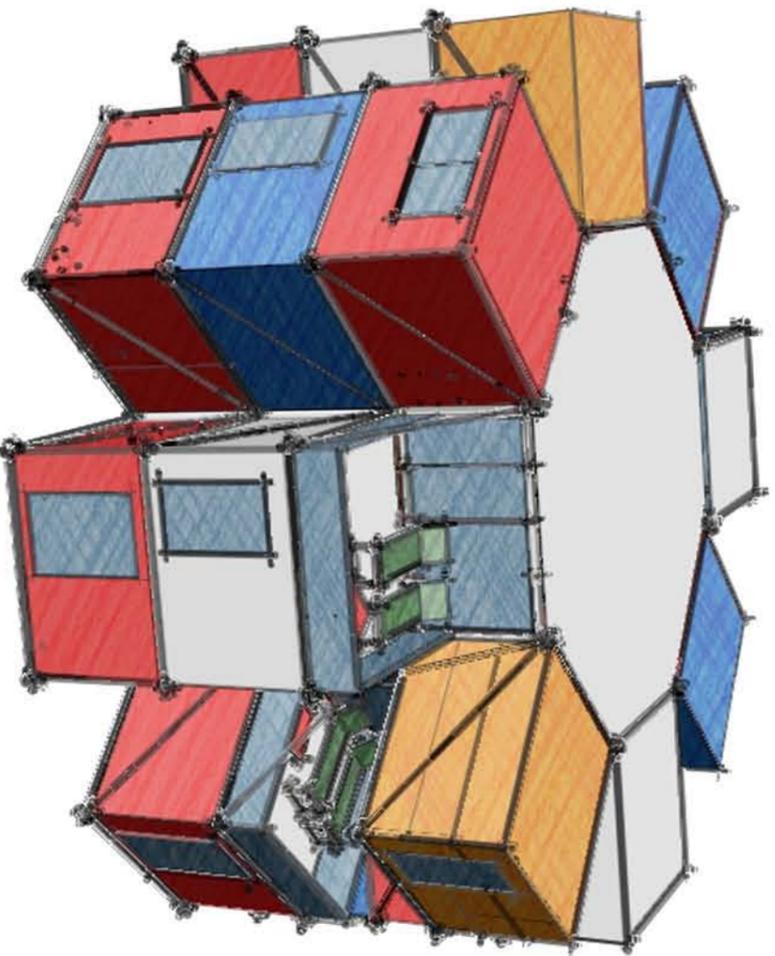

Co\_students è una struttura residenziale ideata per studenti. Presenta una pianta ottagonale adibita a spazio comune mentre gli otto lati sono cellule prefabbricate composte da stanze , terrazzi ed alcune aree condivise.

Suddiviso in 3 piani destinati alla coabitazione nella zona centrale, come cucina, palestra, area relax e zona studio; ma composto anche da stanze singole predisposte del necessario per avere i propri spazi.


Il tema principale sul quale è basato co\_students è il concetto del Co-housing ,un modo di abitare e condividere spazi e servizi con varie persone combinando l'autonomia dell'abitazione privata con i vantaggi dei servizi e spazi condivisi.

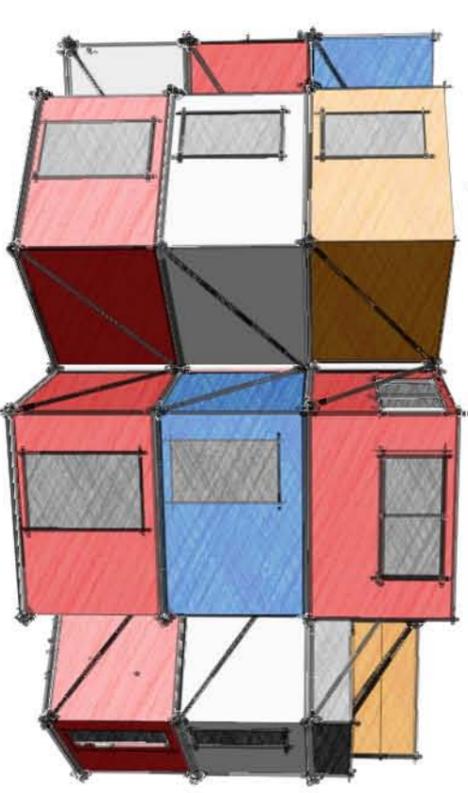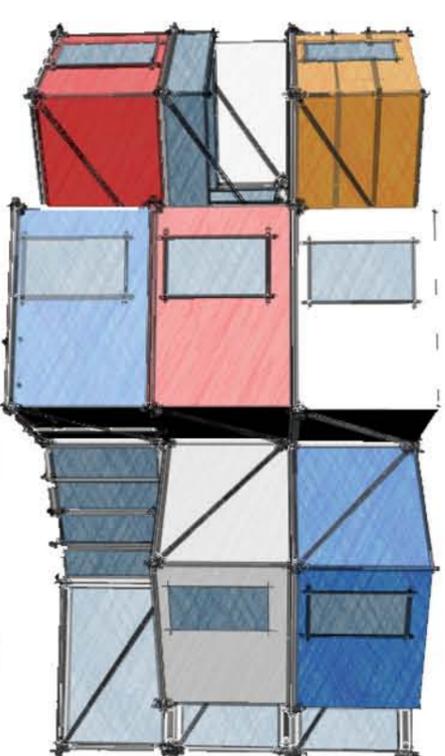

Le stanze sono dei prefabbricati costituiti da pannelli sandwich dallo spessore di 16 cm.  
Per il rivestimento facciale viene utilizzato il MEG, un materiale durevole che consiste in un laminato ad alta pressione costituito interamente da uno o più strati di fibre cellulosiche impregnate con resine fonoliche termoindurenti.


## COMPONENTI

Stanze singole 4X4 con bagno in camera

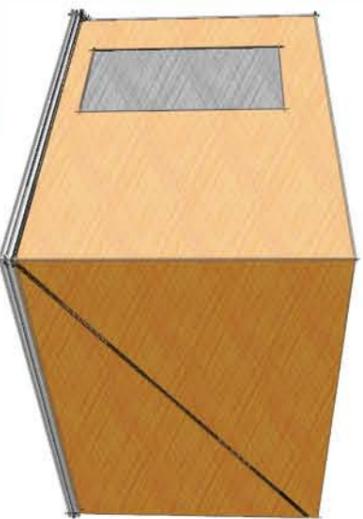


X 16

Zone dei lati adibite a spazi comuni

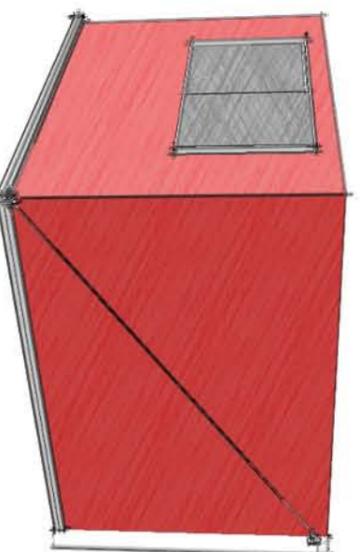


X 2

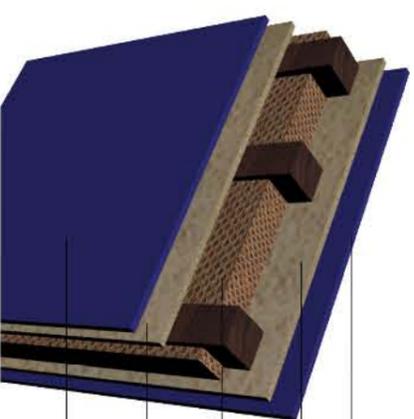

- 1 RIVESTIMENTO INTERNO
- 2 ISOLAMENTO IN POLISTIRENE
- 3 STRUTTURA PORTANTE IN LAMELLARE
- 4 PANNELLO OSB
- 5 RIVESTIMENTO ESTERNO

terrazze zona fumatori

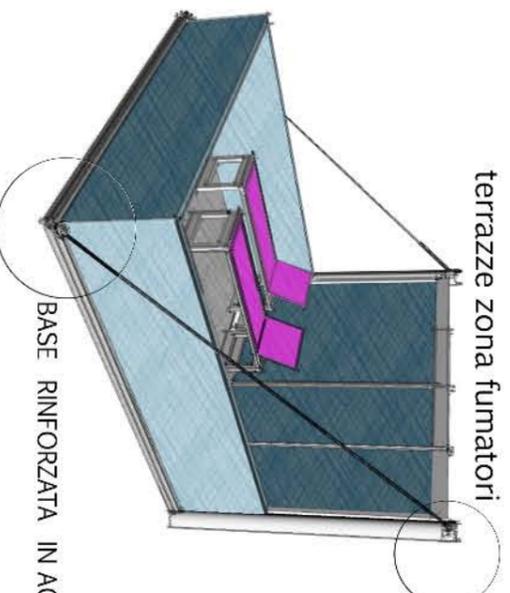

BASE RINFORZATA IN ACCIAIO IN CUI E' FISSATO IL TIRANTE TRAMITE PIASTRE

Le cellule prefabbricate sono agganciate tramite delle piastre ai pilastri che reggono la struttura, grazie a dei tiranti dal diametro di 3 cm.

