



NUOVI DESTINI PER LE AREE DISMESSE

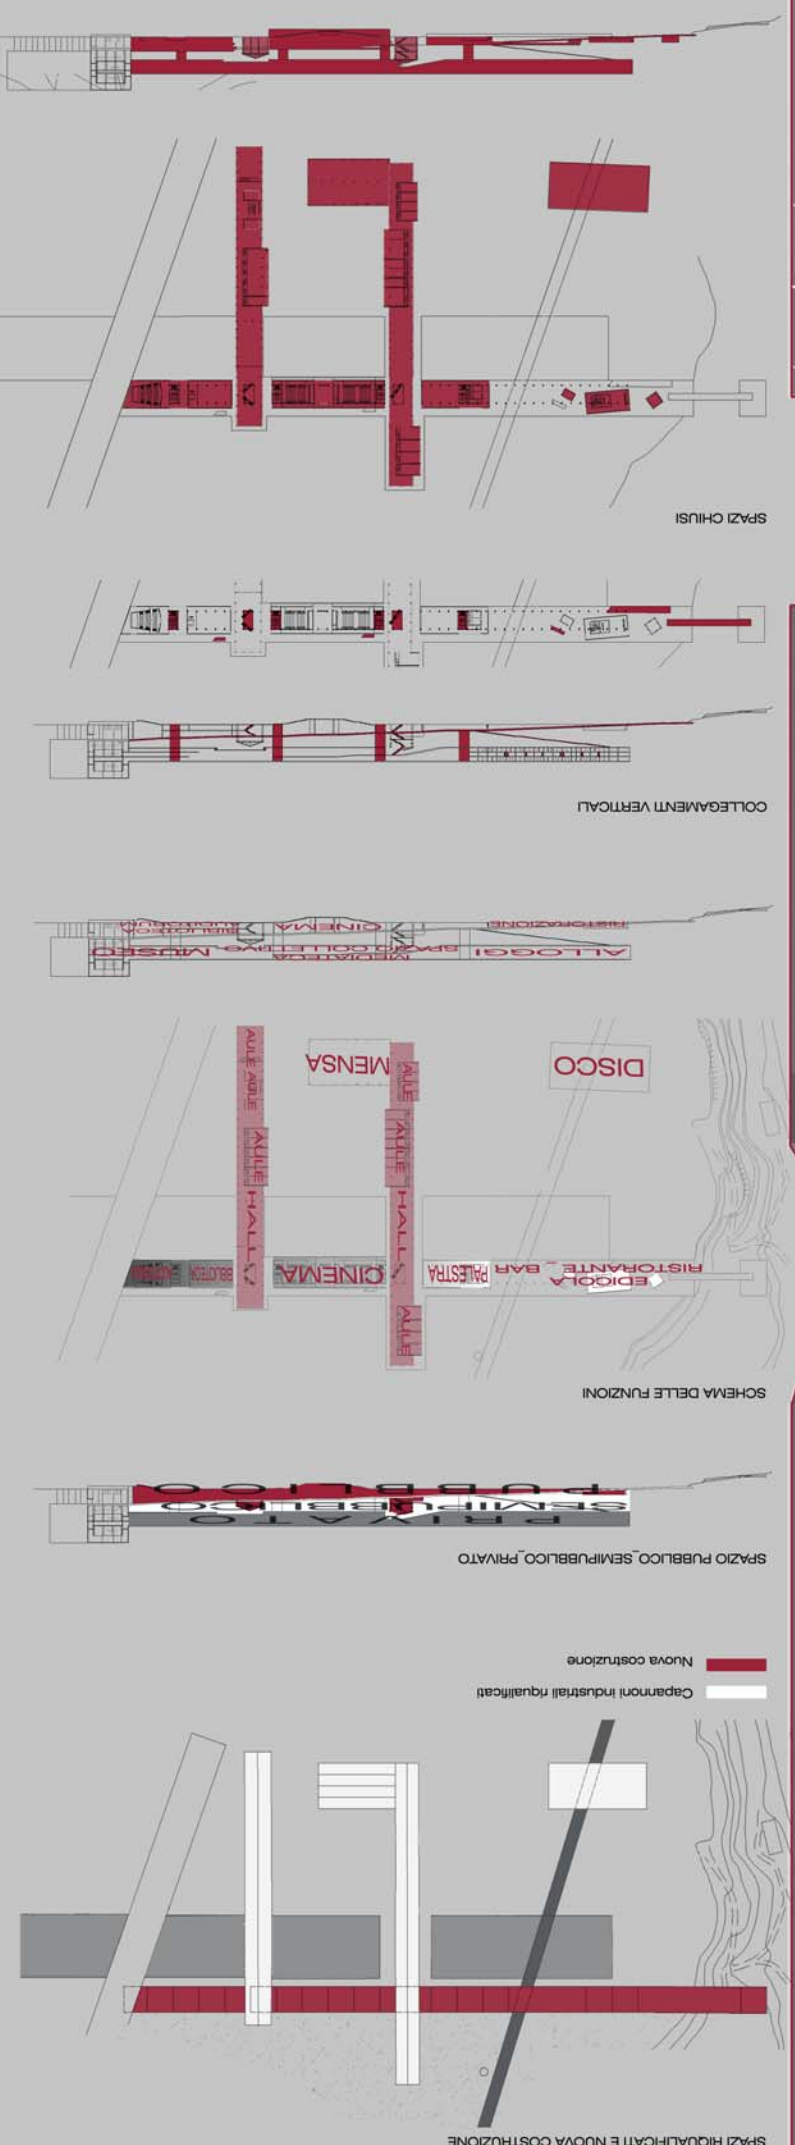




LEGENDA:


- 1 AUDITORIUM
- 2 BAGNI
- 3 INGRESSO
- 4 RICHIESTA LIBRI
- 5 DEPOSITO
- 6 SPAZIO RICERCA
- 7 BIBLIOTECA
- 8 HALL
- 9 AULE
- 10 SALA CONFERENZE
- 11 CINEMA
- 12 PALESTRA
- 13 PROGLIATTOIO
- 14 EDICOLA
- 15 GUARDAROBBA
- 16 CUCINA
- 17 RISTORANTE
- 18 BAR
- 19 TERRAZZA
- 20 PERCORSO PEDO-CICLABILE
- 21 DISCO
- 22 MENSA
- 23 STAZIONE
- 24 PARCO BOSCHIVO
- 25 SPACCHIO D'ACQUA
- 26 PAZZALE
- 27 PARCHEGGI
- 28 PAZZALE DI SOSTA
- 29 BIGHIETTERIA
- 30 RAMPA PEDONALE COPERTA
- 31 SPAZIO STUDIO COLLETTIVO
- 32 ALLOGGI STUDENTI
- 33 VIDEO PROIEZIONI
- 34 SPAZIO SVAGO
- 35 MUSEO

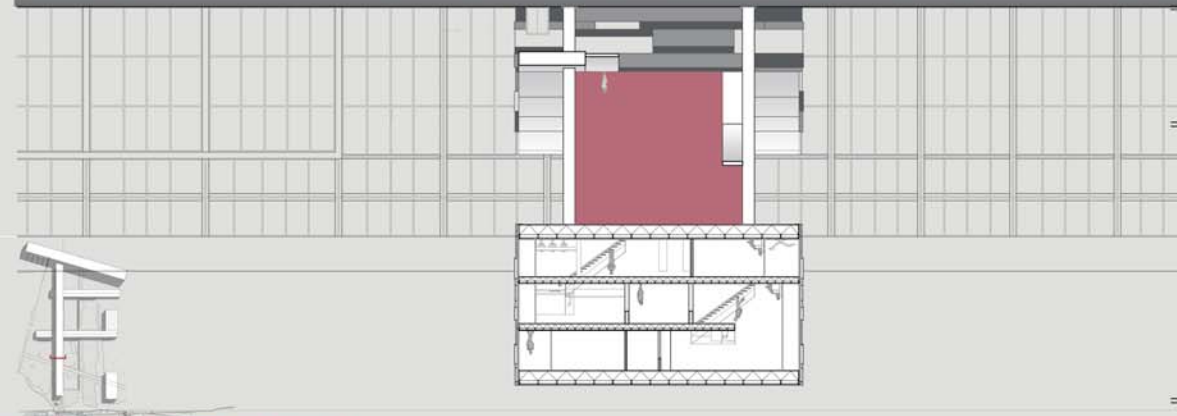


SEZIONE alloggi, scala 1:200

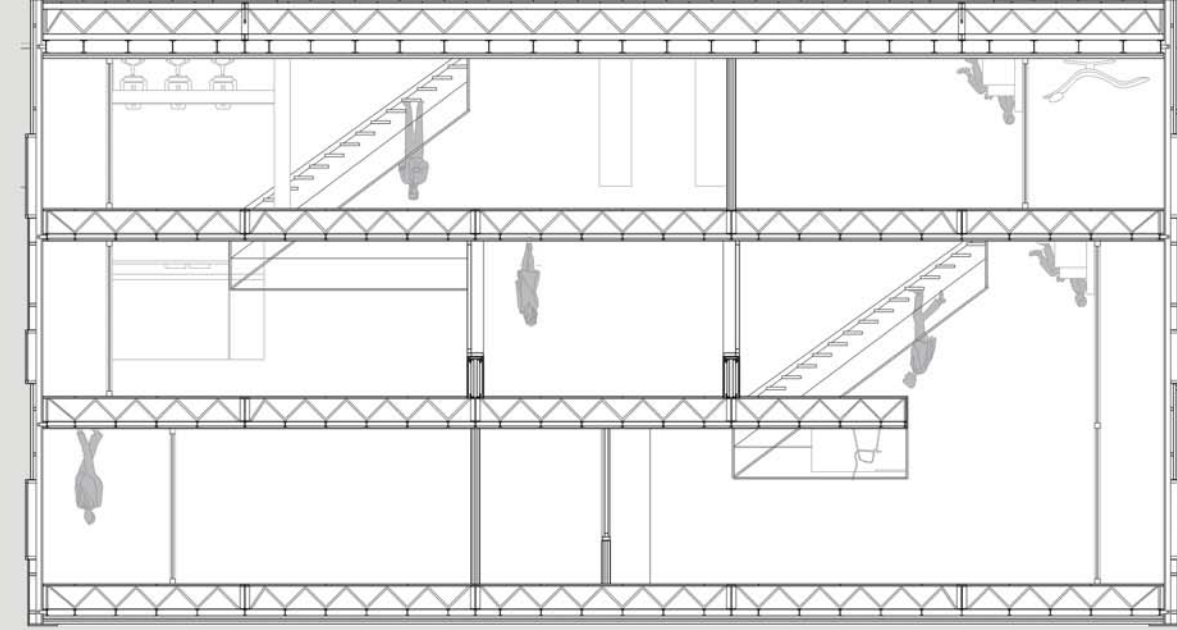

SEZIONE alloggi, scala 1:200

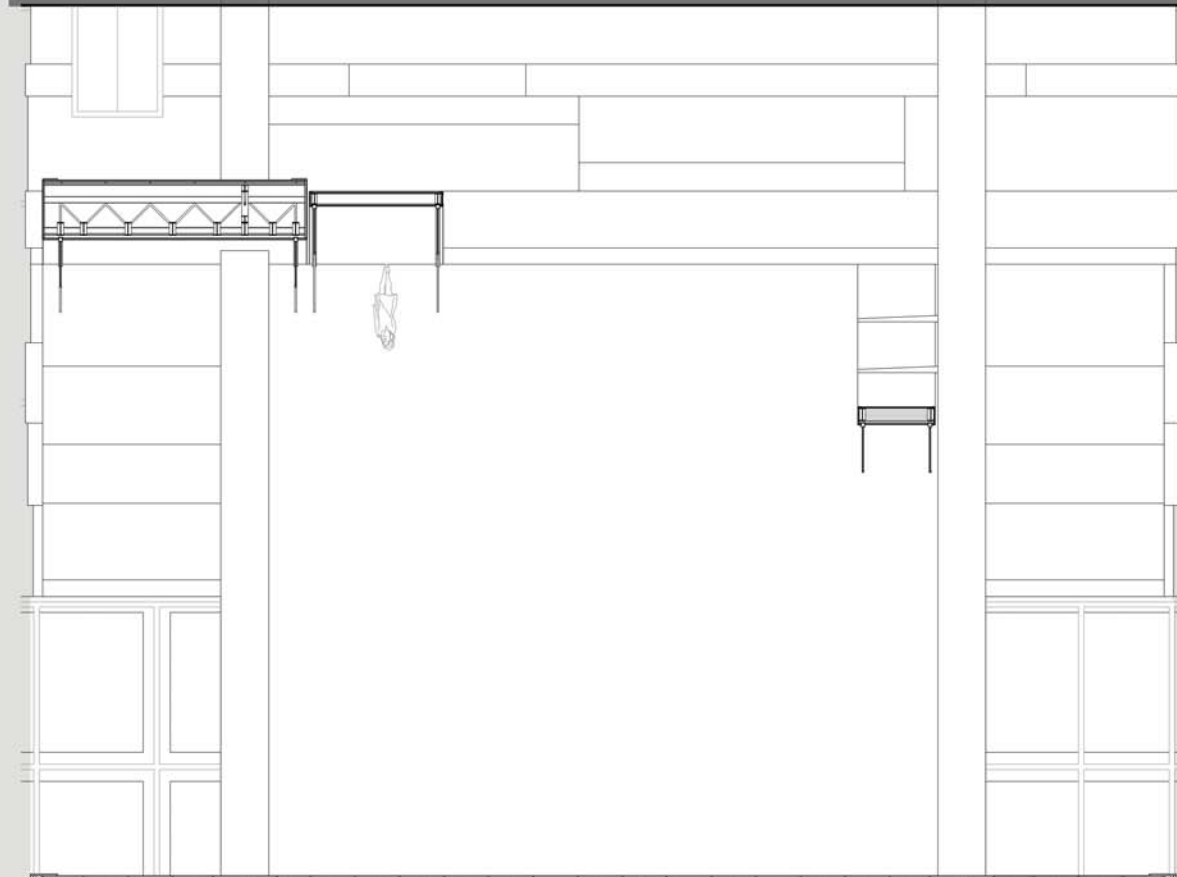

SEZIONE alloggi, scala 1:50

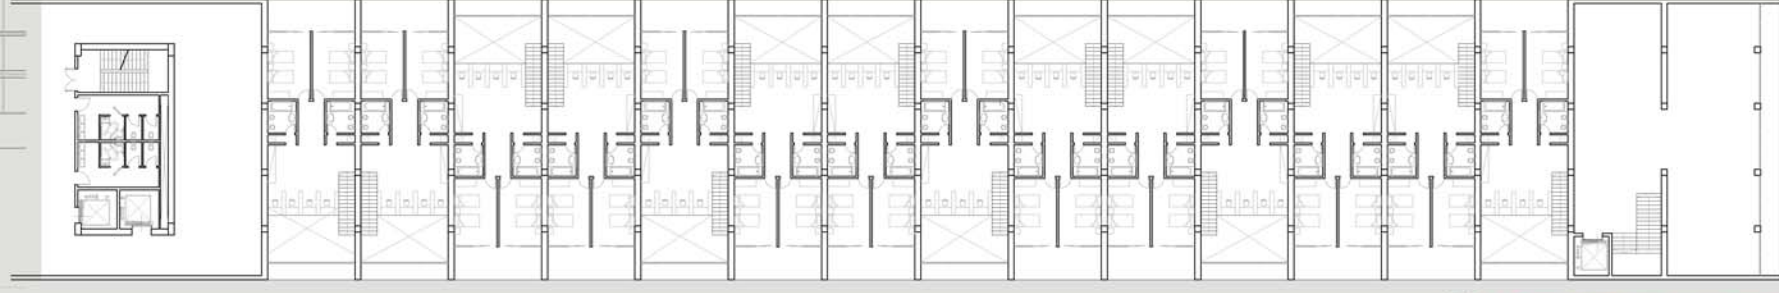

PANTA 3 LIVELLO alloggi, scala 1:200



PANTA 2 LIVELLO alloggi, scala 1:200



PANTA 1 LIVELLO alloggi, scala 1:200

