

PLANIVOLUMETRICO SCALA 1:1000



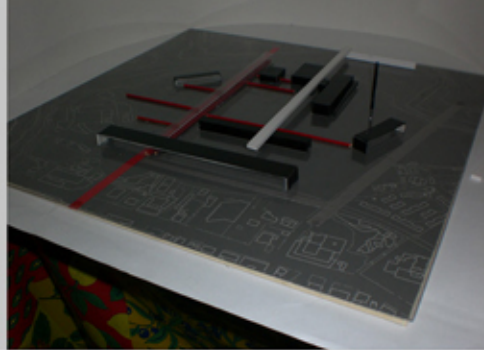


FOTO PRIMO PLASTICO CONCETTUALE

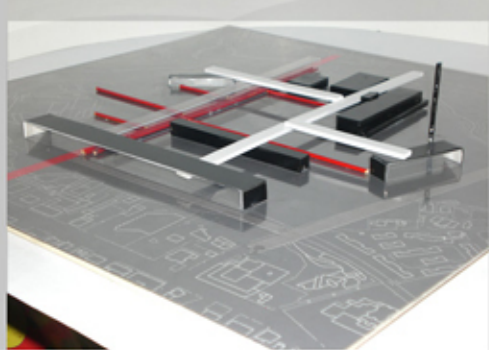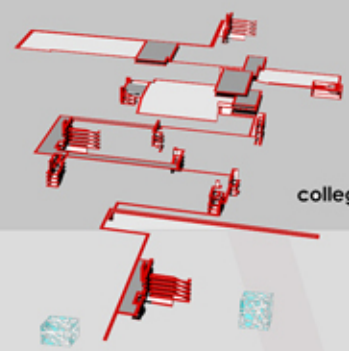

collegamento orizzontale/verticale



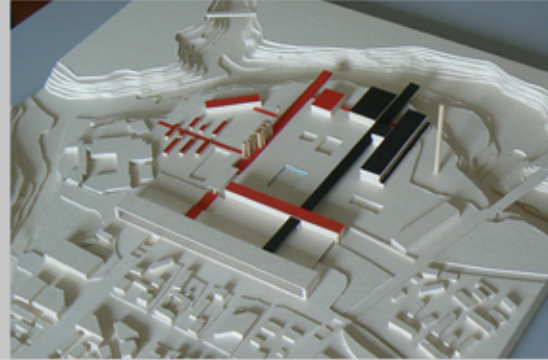


FOTO SECONDO PLASTICO CONCETTUALE

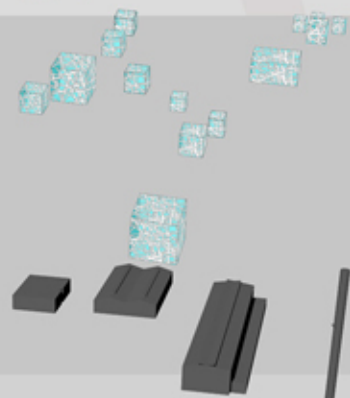

nuovo intervento



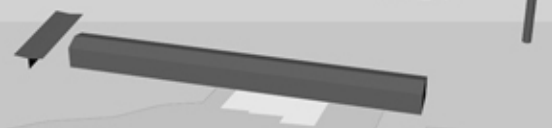




presistenze




livello del terreno


ESPLOSO ASSONOMETRICO

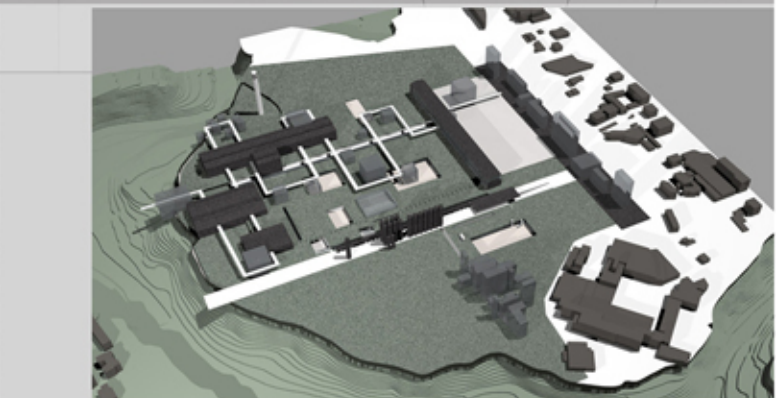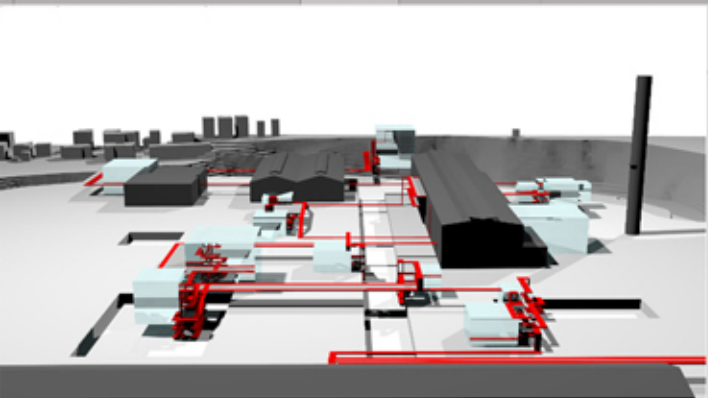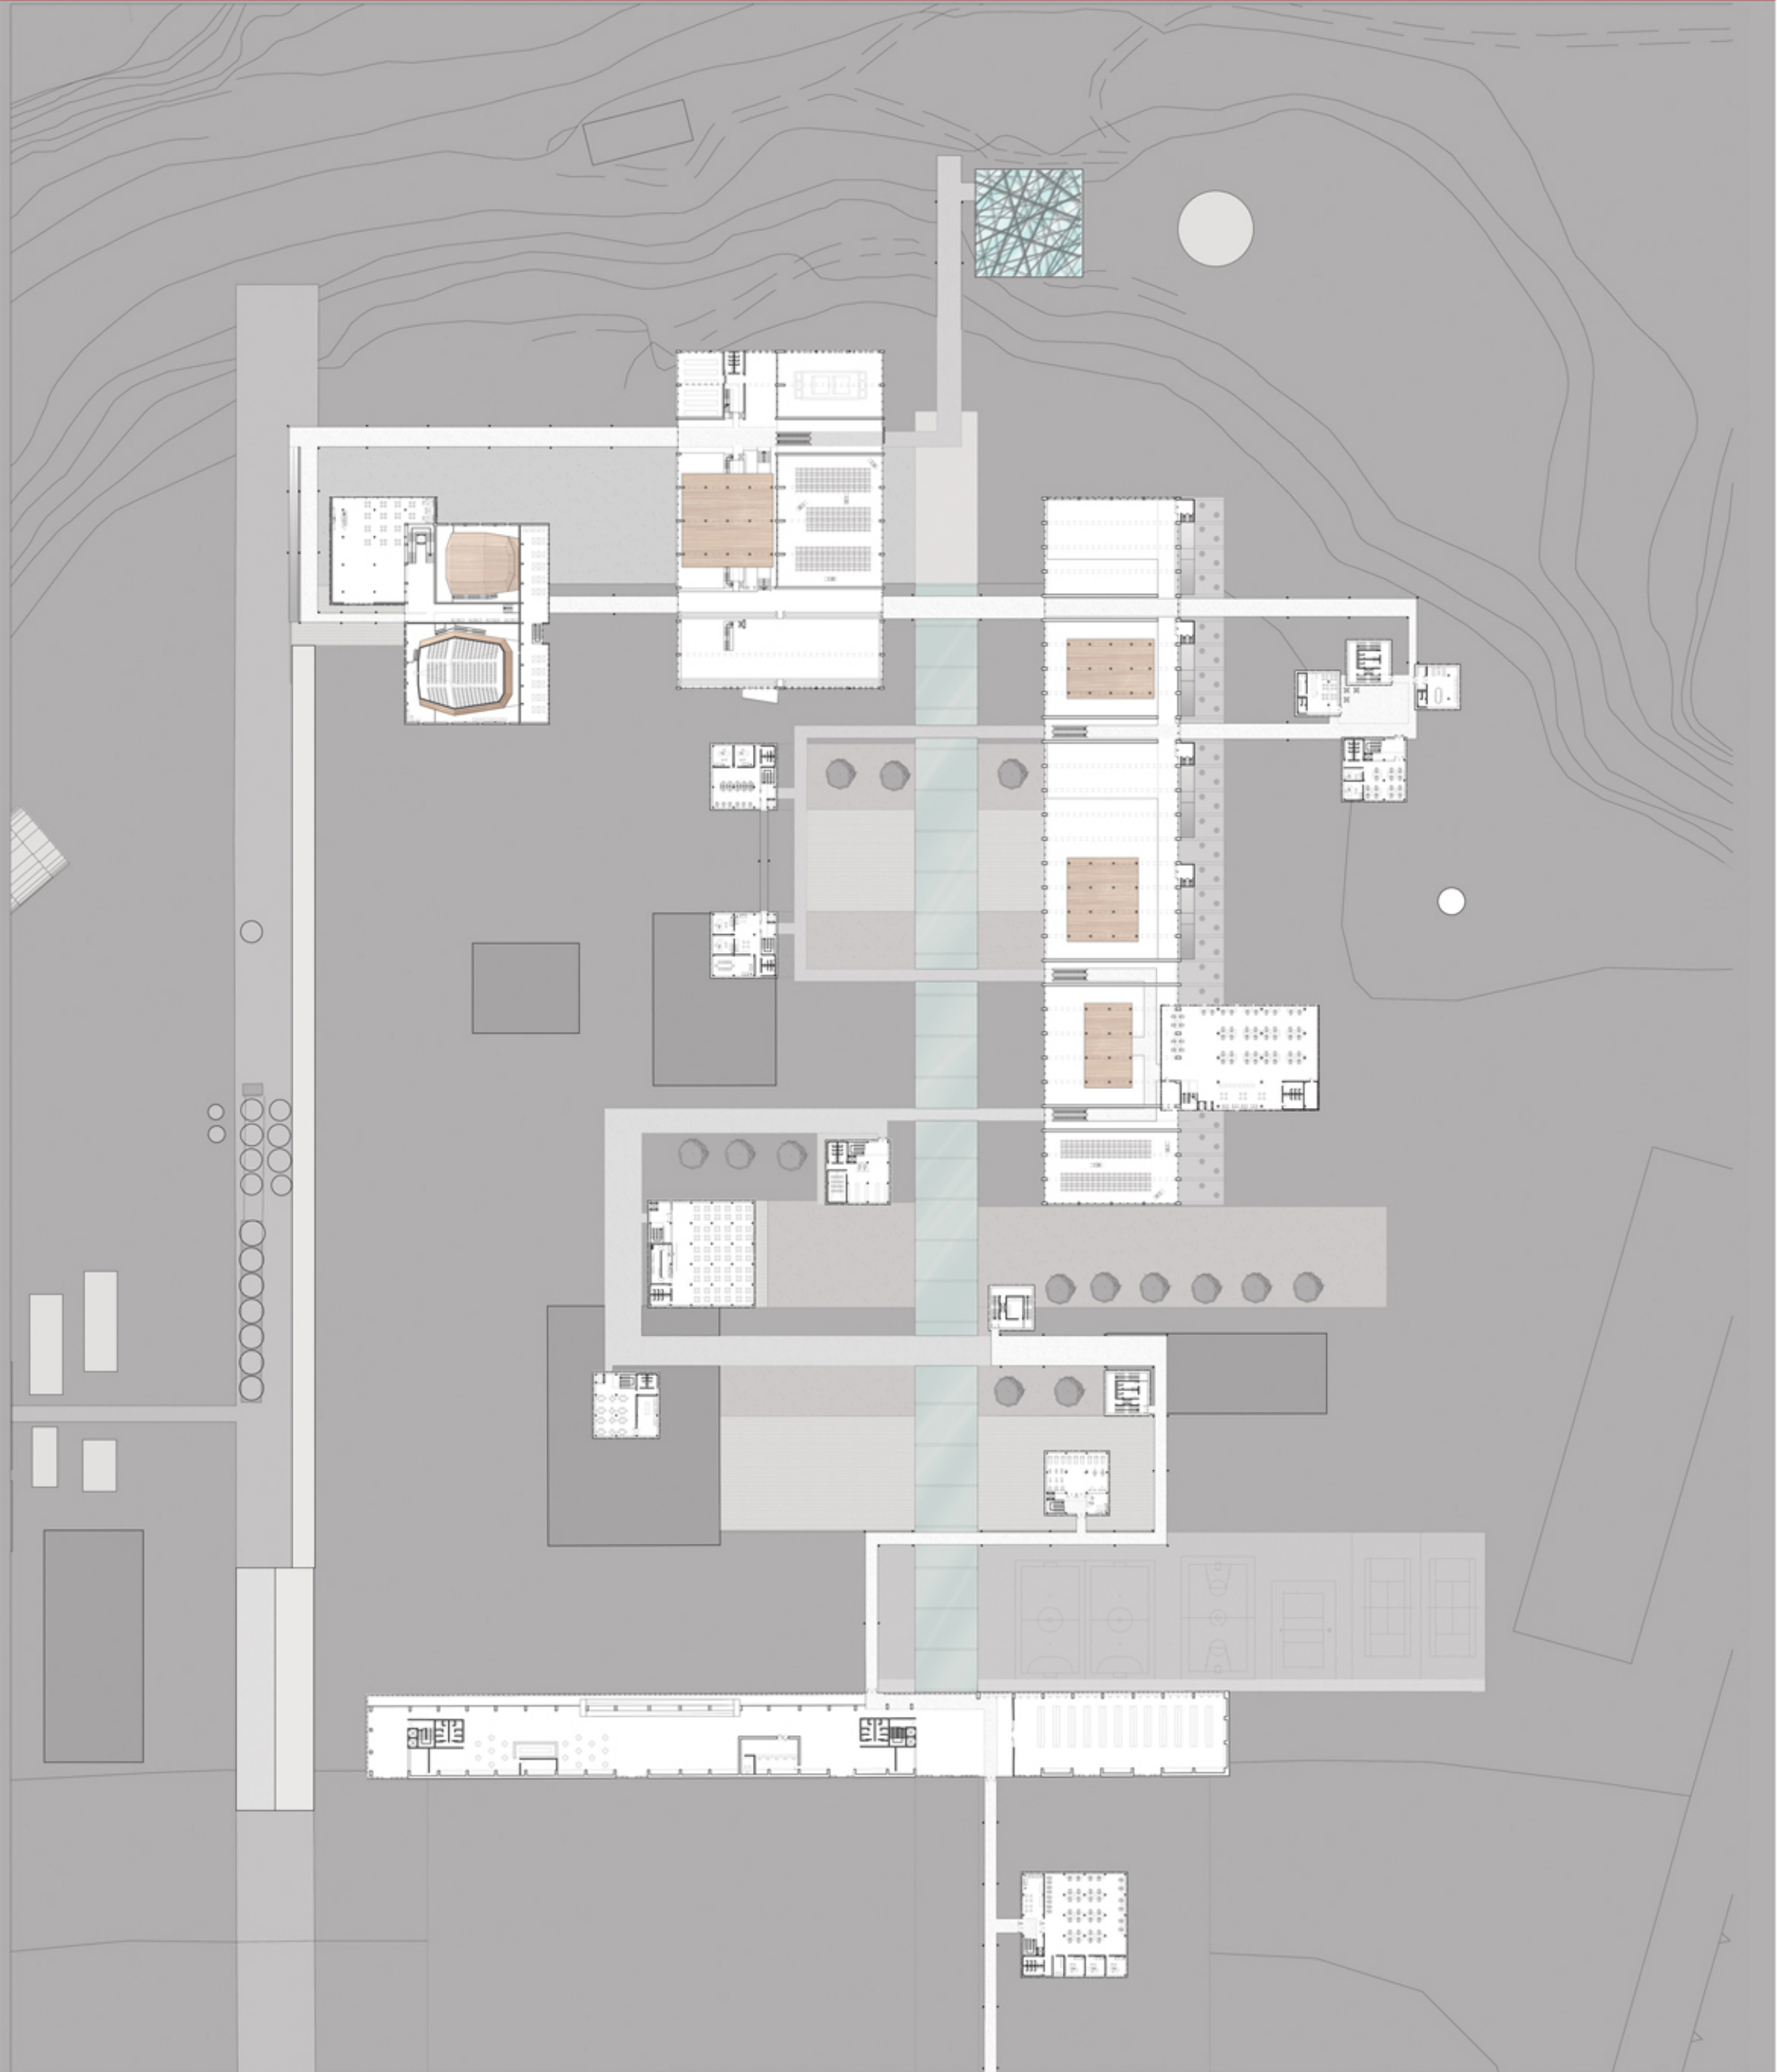

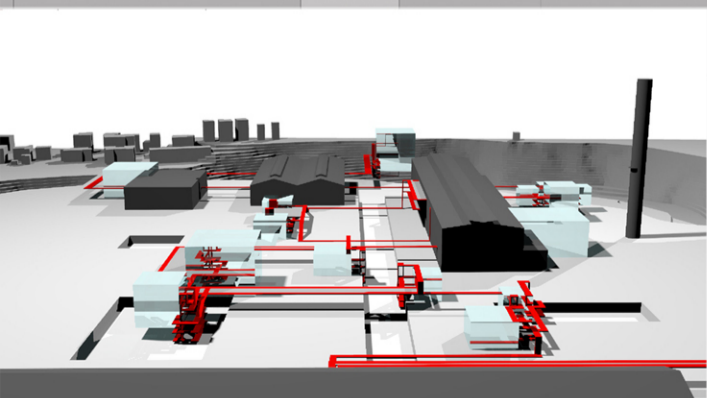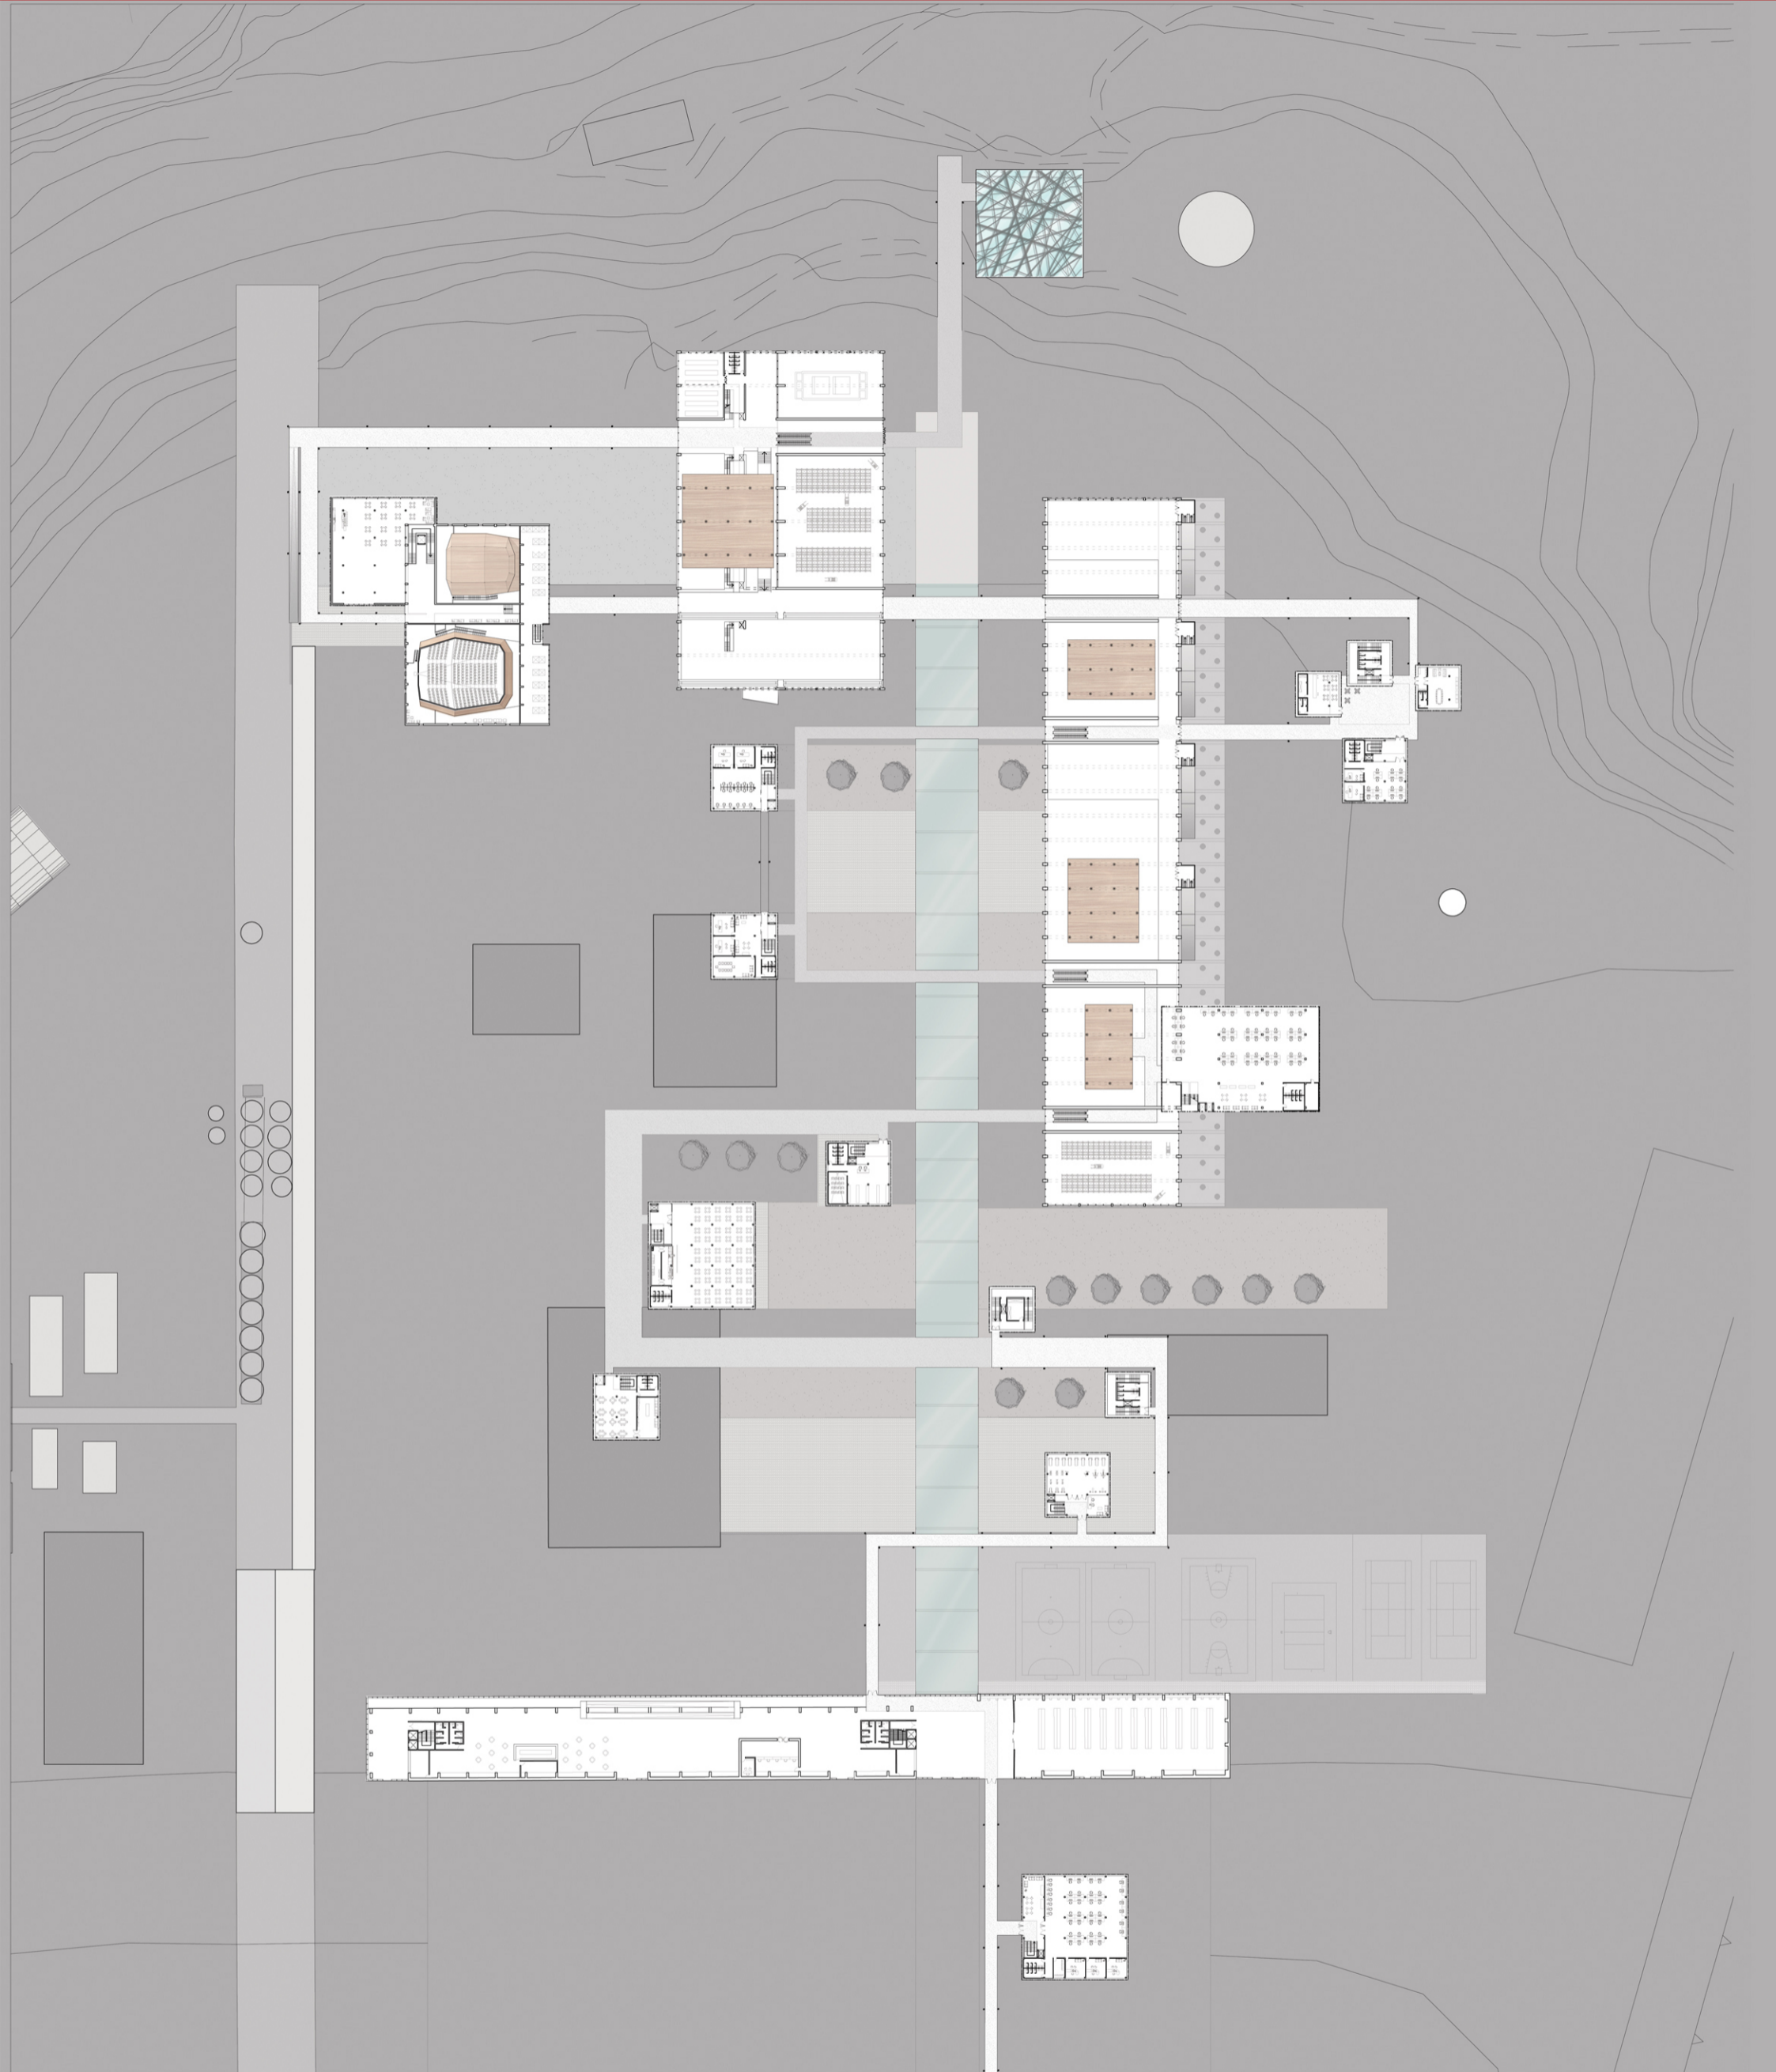


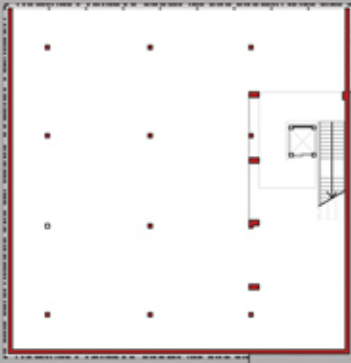


sezione orizzontale -2m scala 1:200

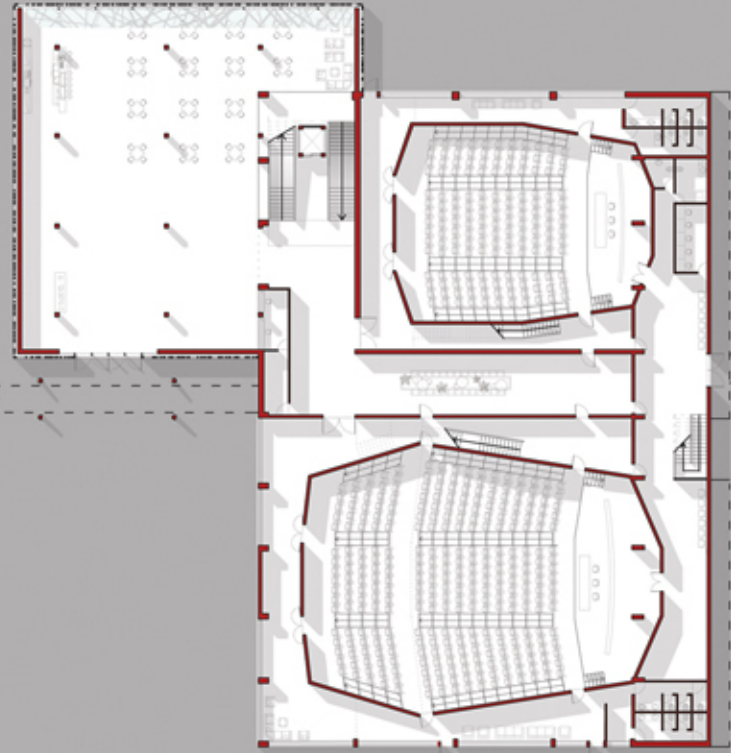

sezione orizzontale +2m scala 1:200

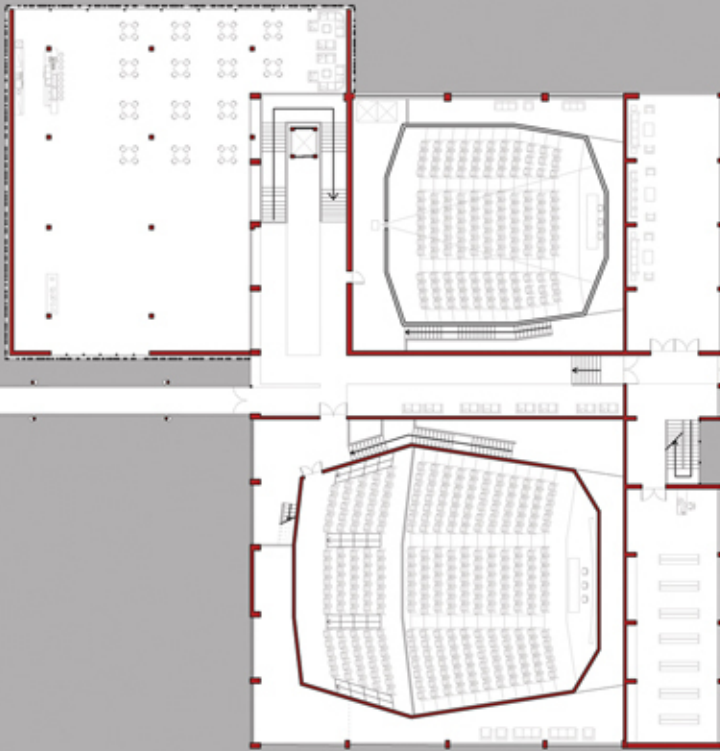

sezione orizzontale +5m scala 1:200

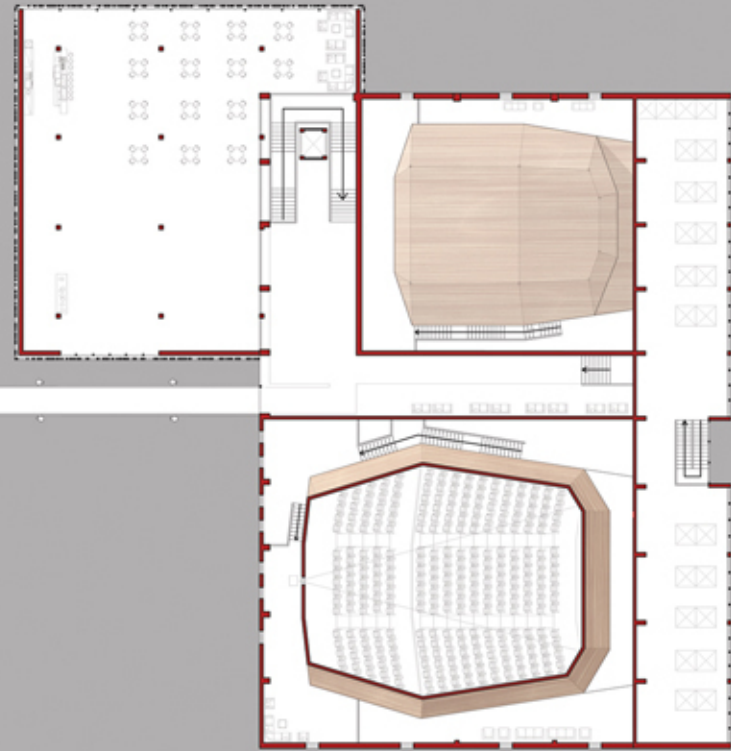

sezione orizzontale +8m scala 1:200

