





TETRIS HOUSING




Strategie

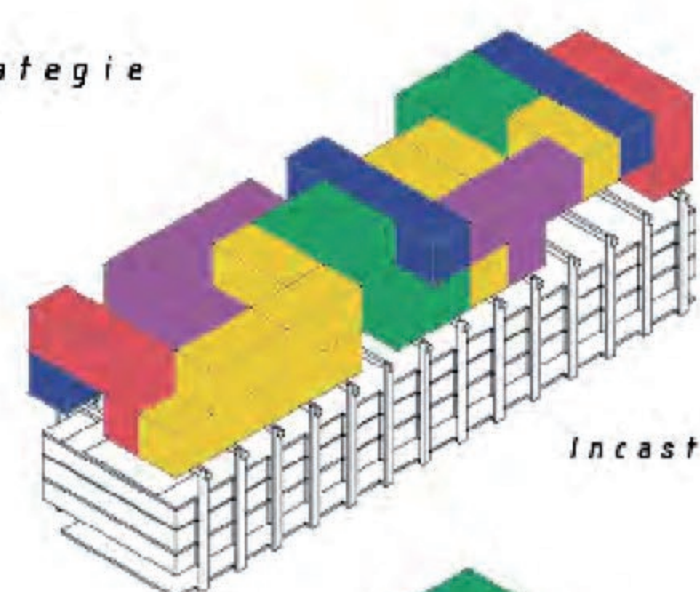


Incastrare

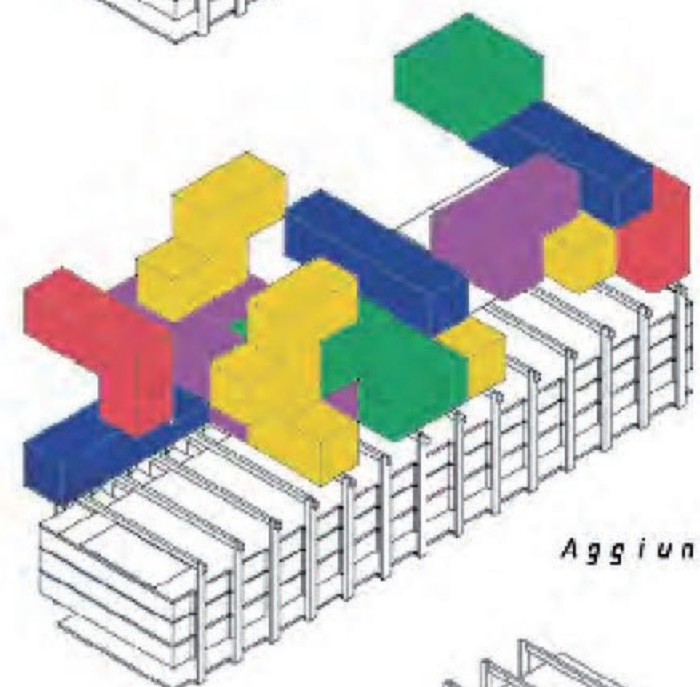

Aggiungere




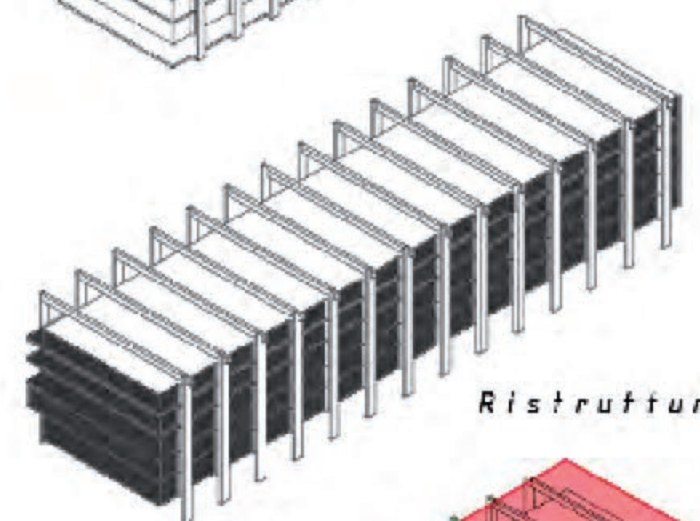


Ristrutturare

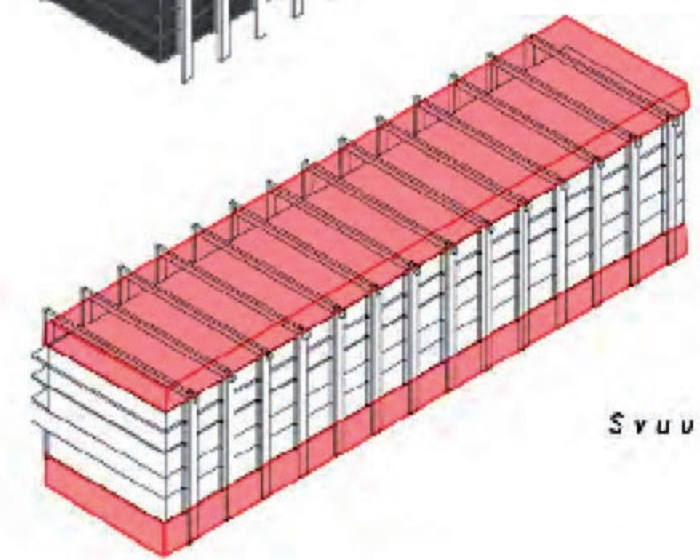


Svuotare

Analisi funzionale

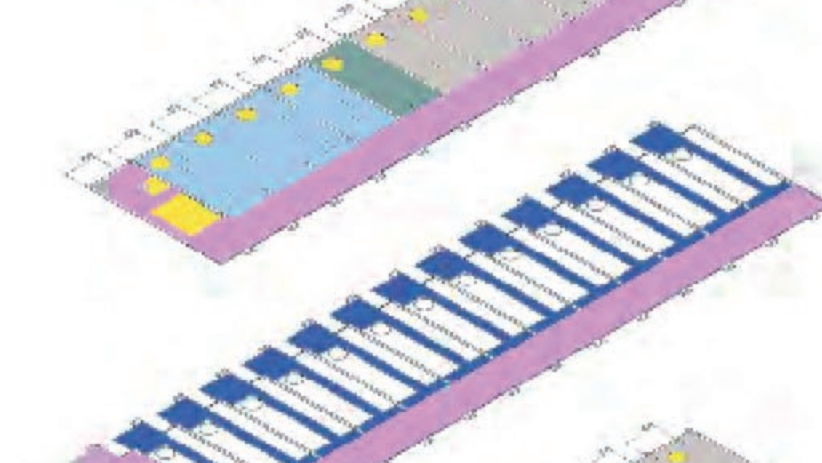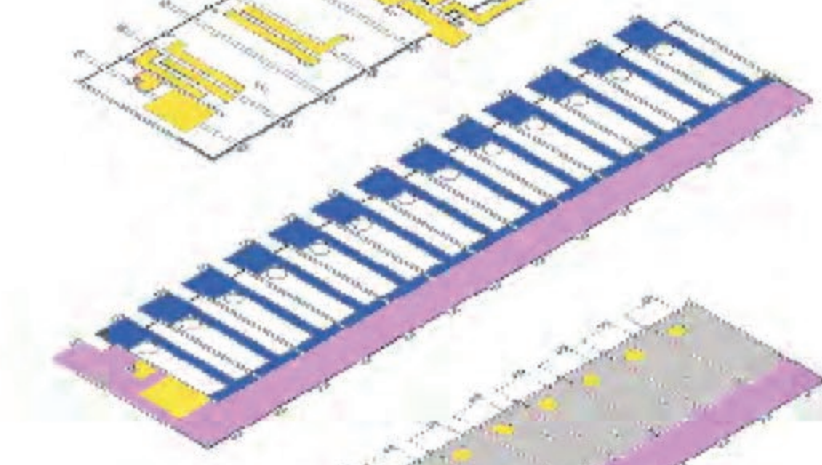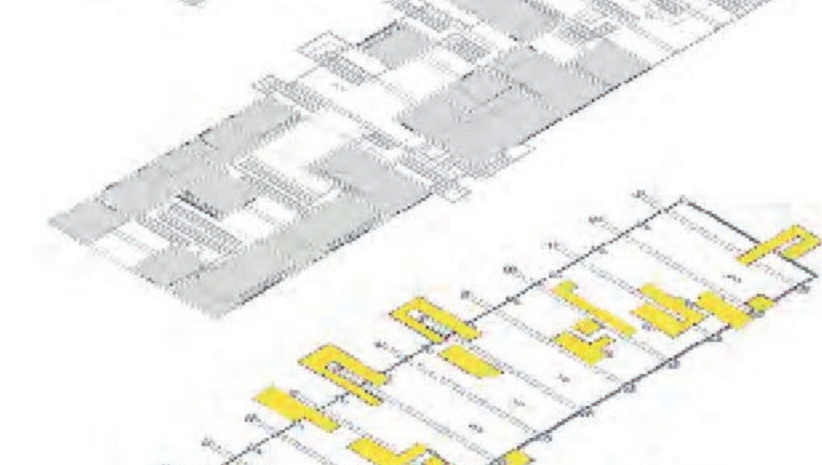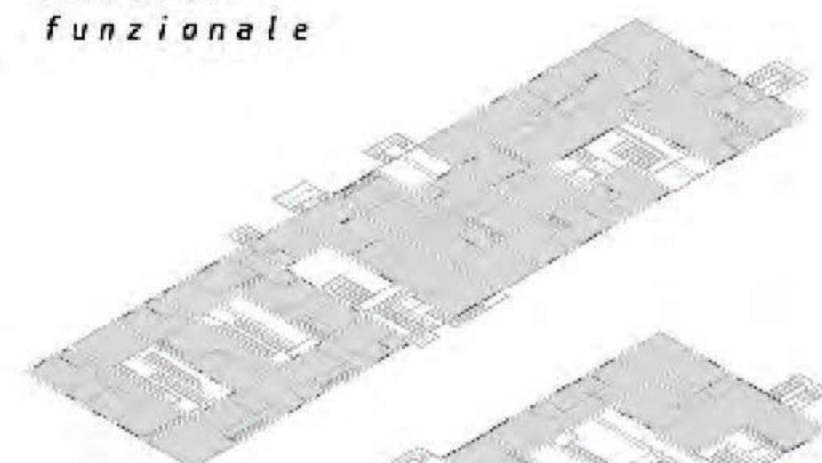

Legenda

- collegamenti verticali
- edicola e bar
- reception
- B&B
- ballatoi
- servizi
- sala accesso internet
- appartamenti
- lavanderia comune
- cucina e sala da pranzo
- spazio tecnico

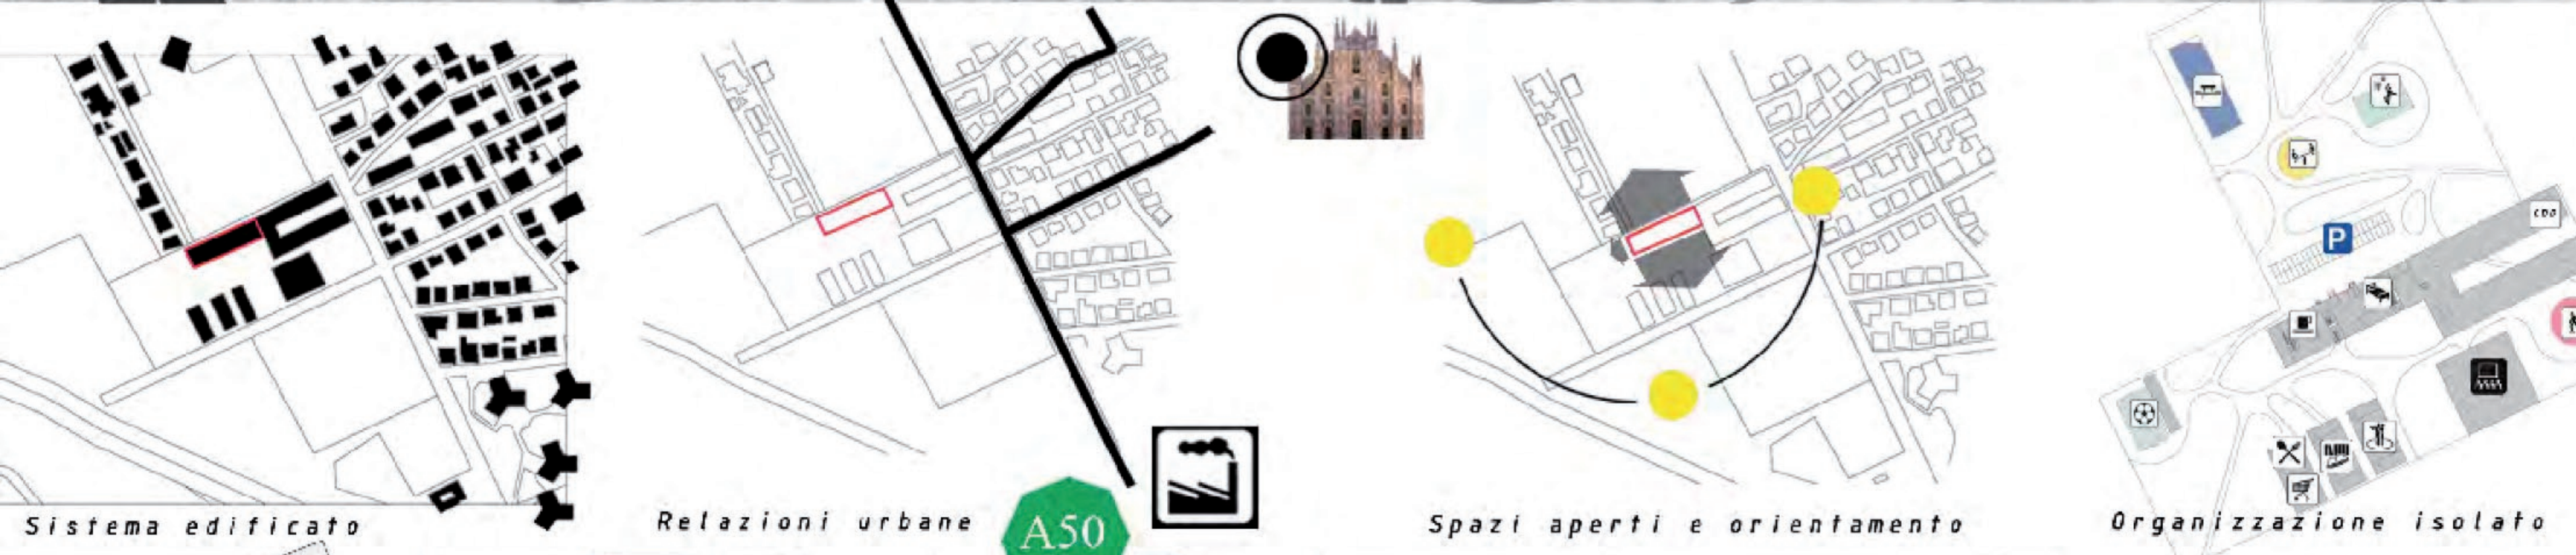


Prospetto sud




Prospetto ovest

Secondo piano

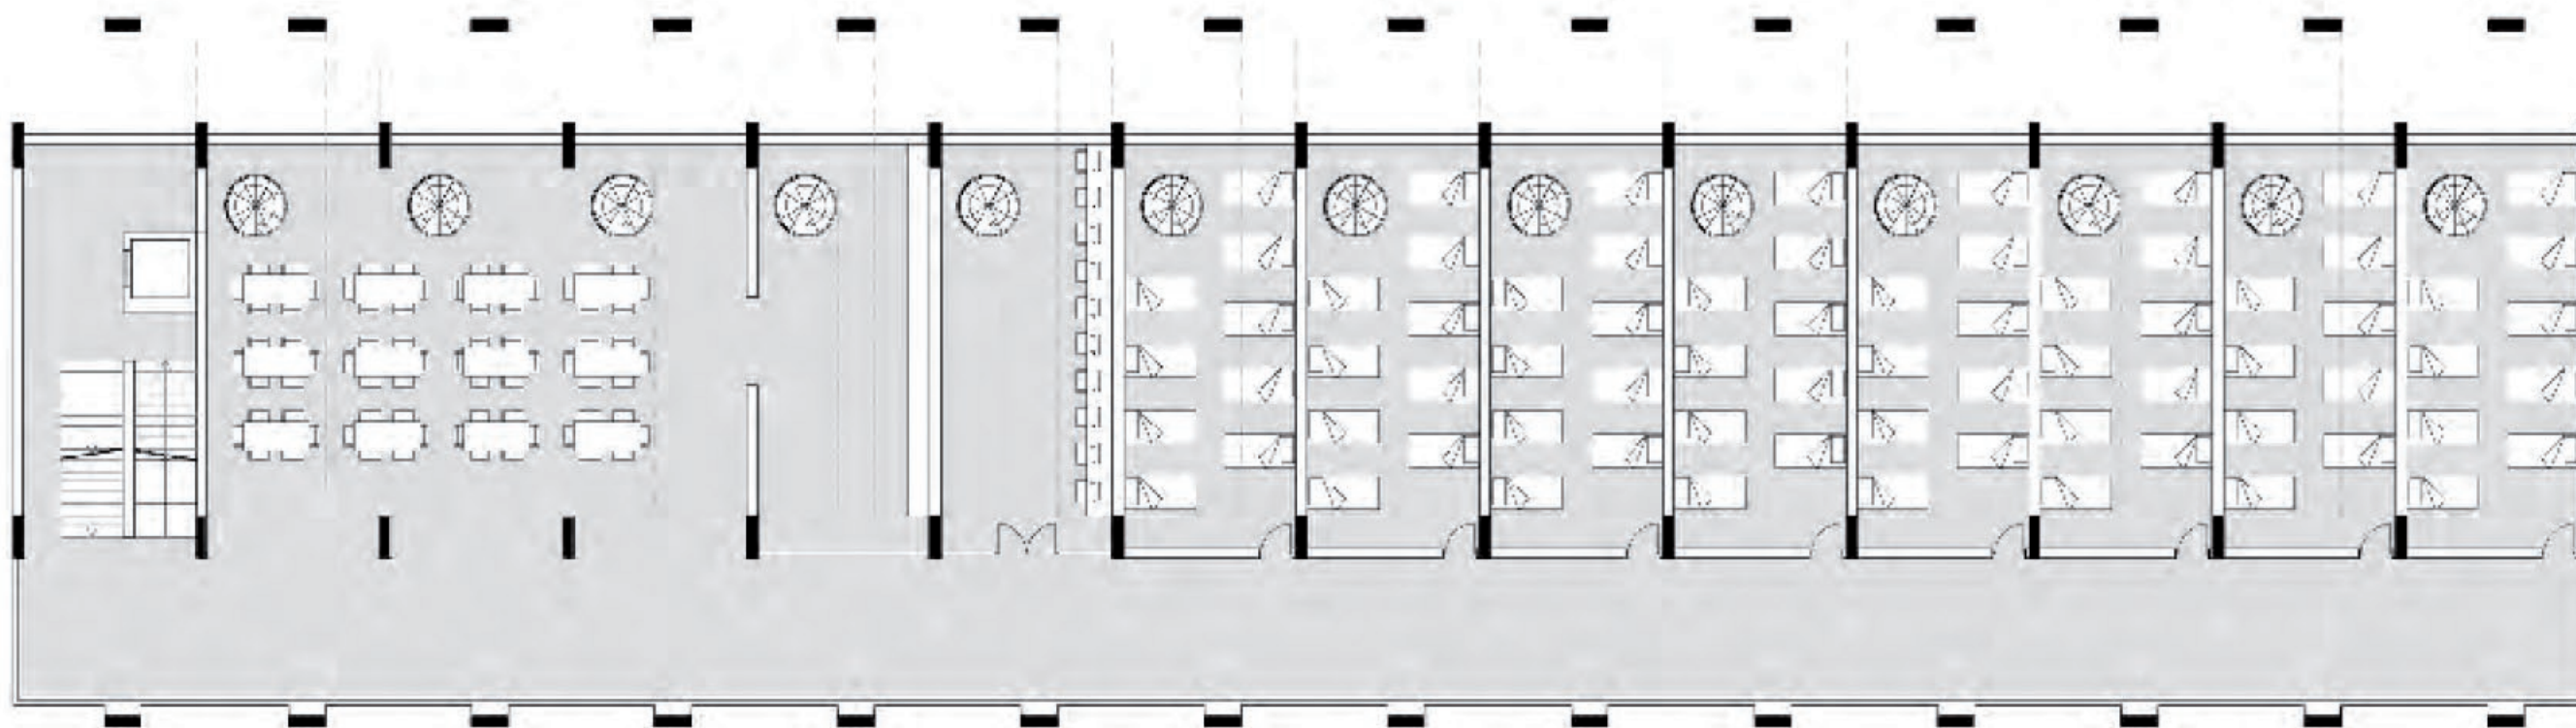

Prospetto est

Primo piano

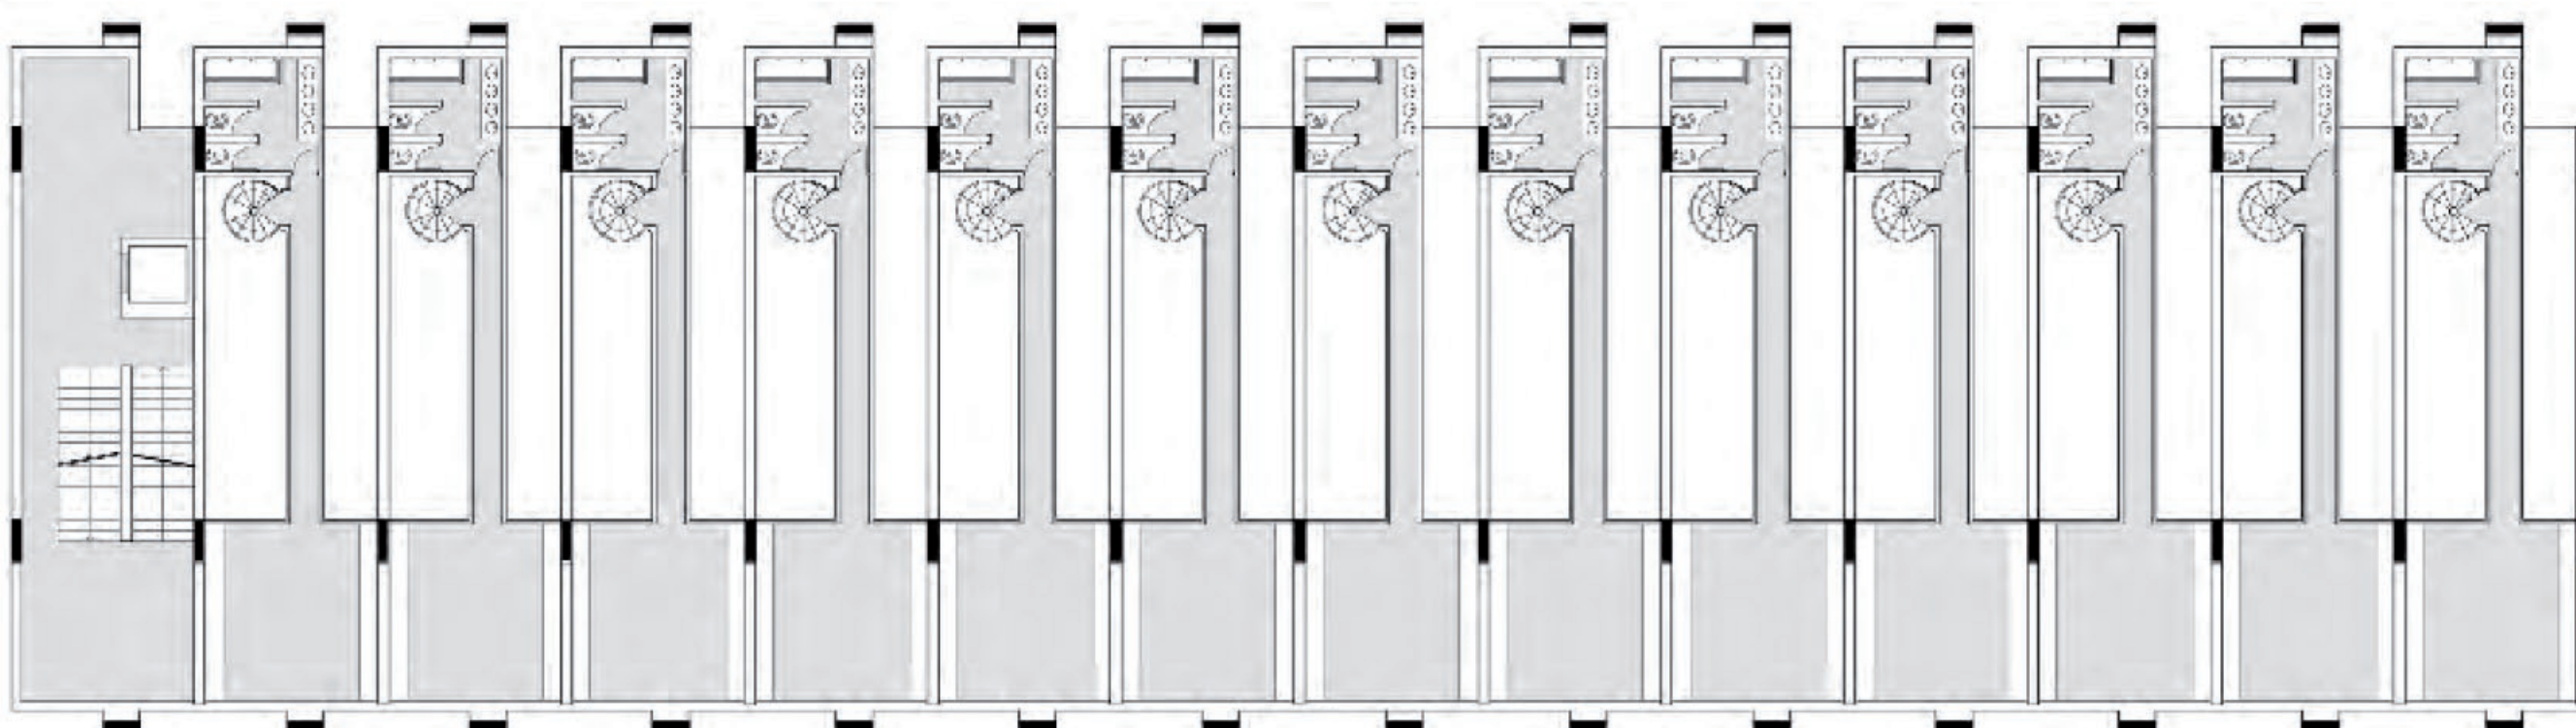


Attacco a terra



Prospetto nord



Sezione A-A

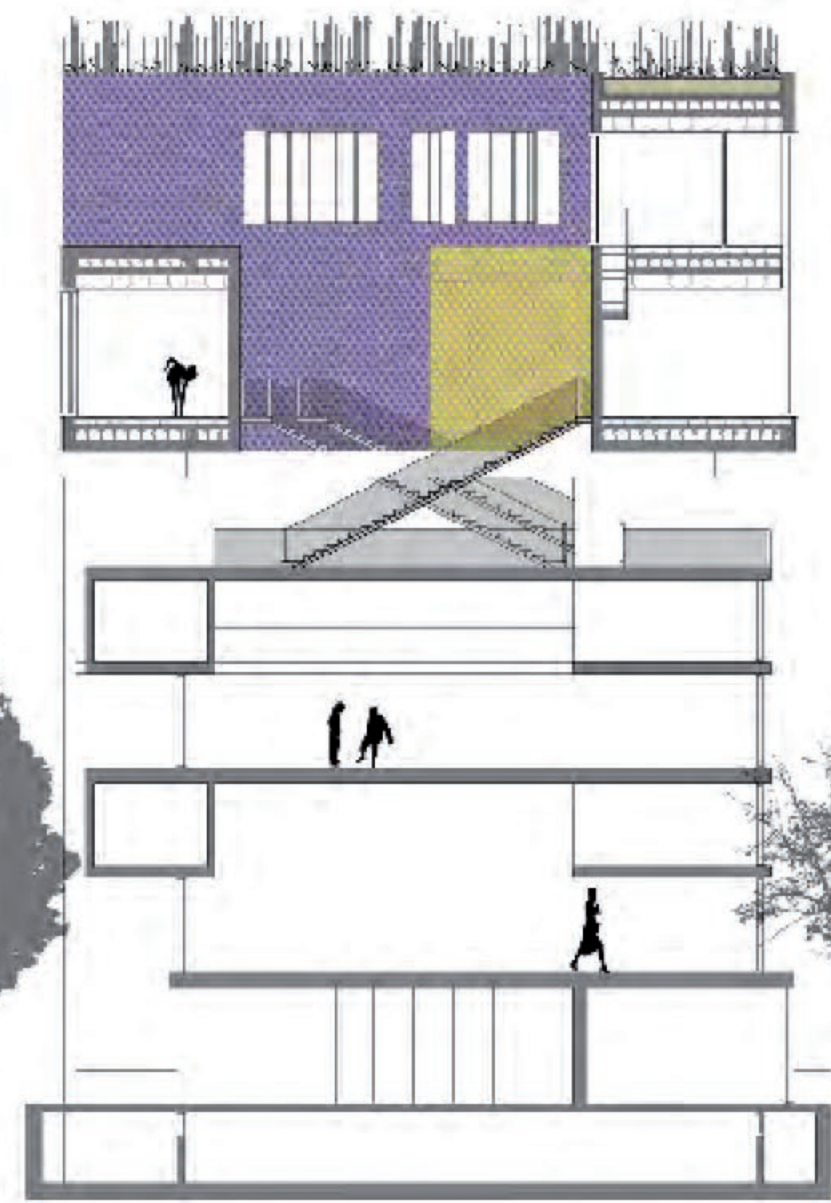


Pianta secondo piano appartamenti



Sezione B-B



Navigatore

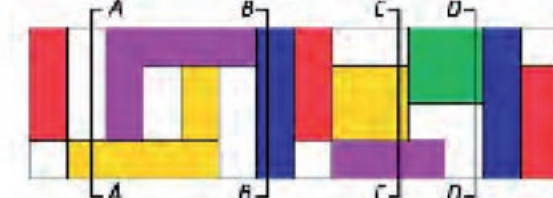


Pianta primo piano appartamenti




Sezione C-C



Navigatore

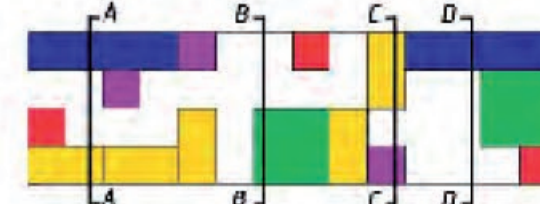

Pianta piano collegamenti

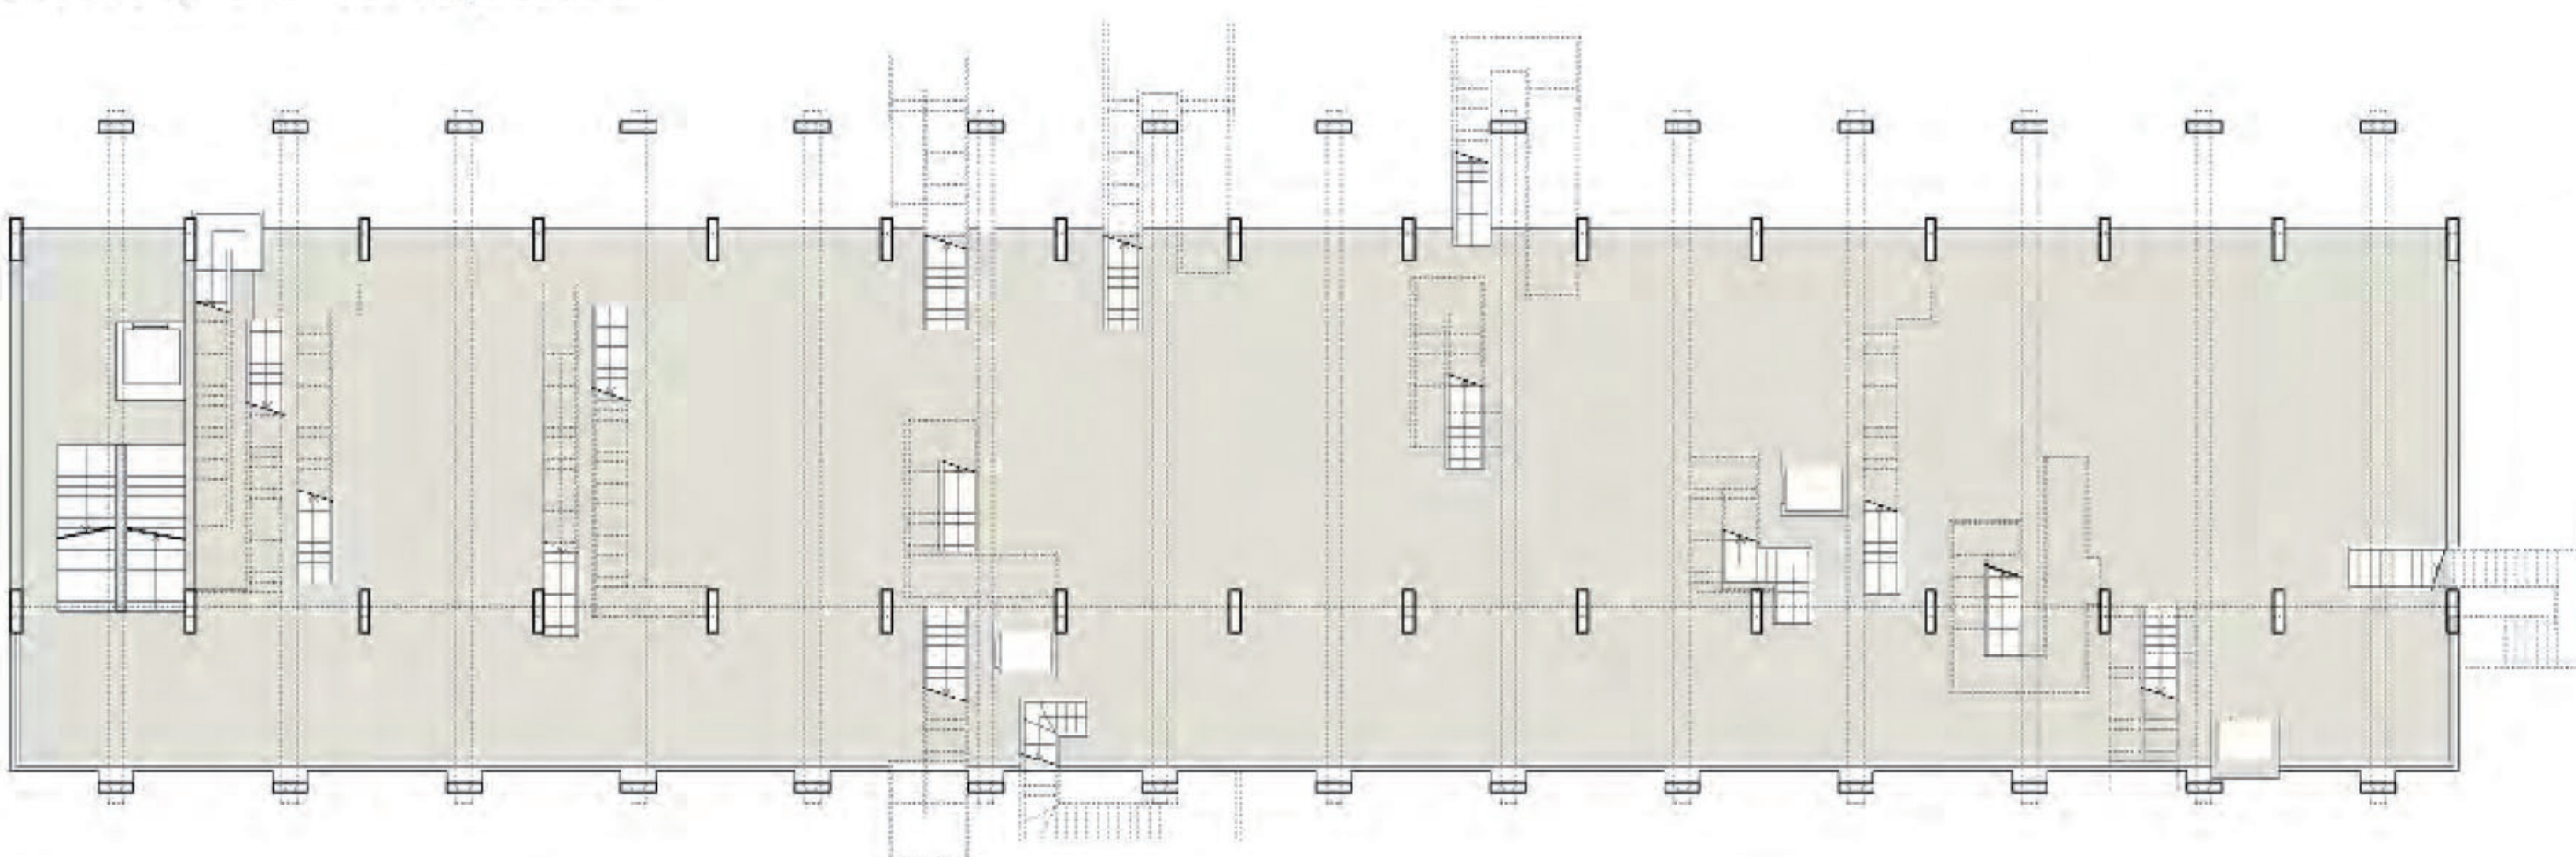

Sezione D-D

