



planimetria generale scala 1:200

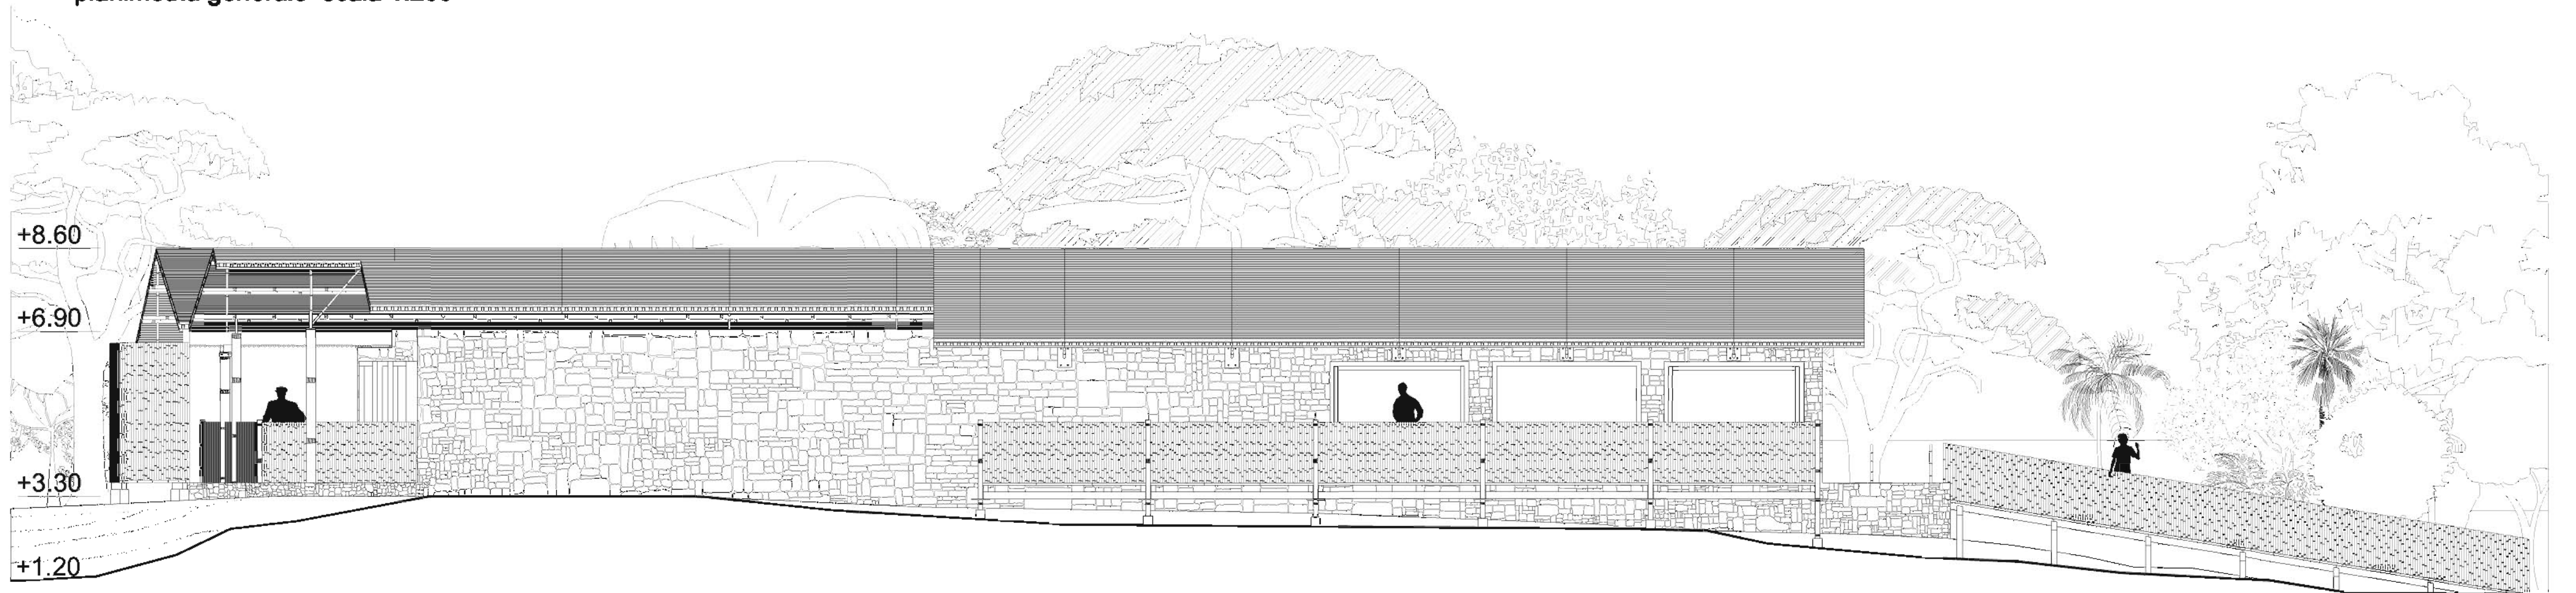


prospetto NORD scala 1:100

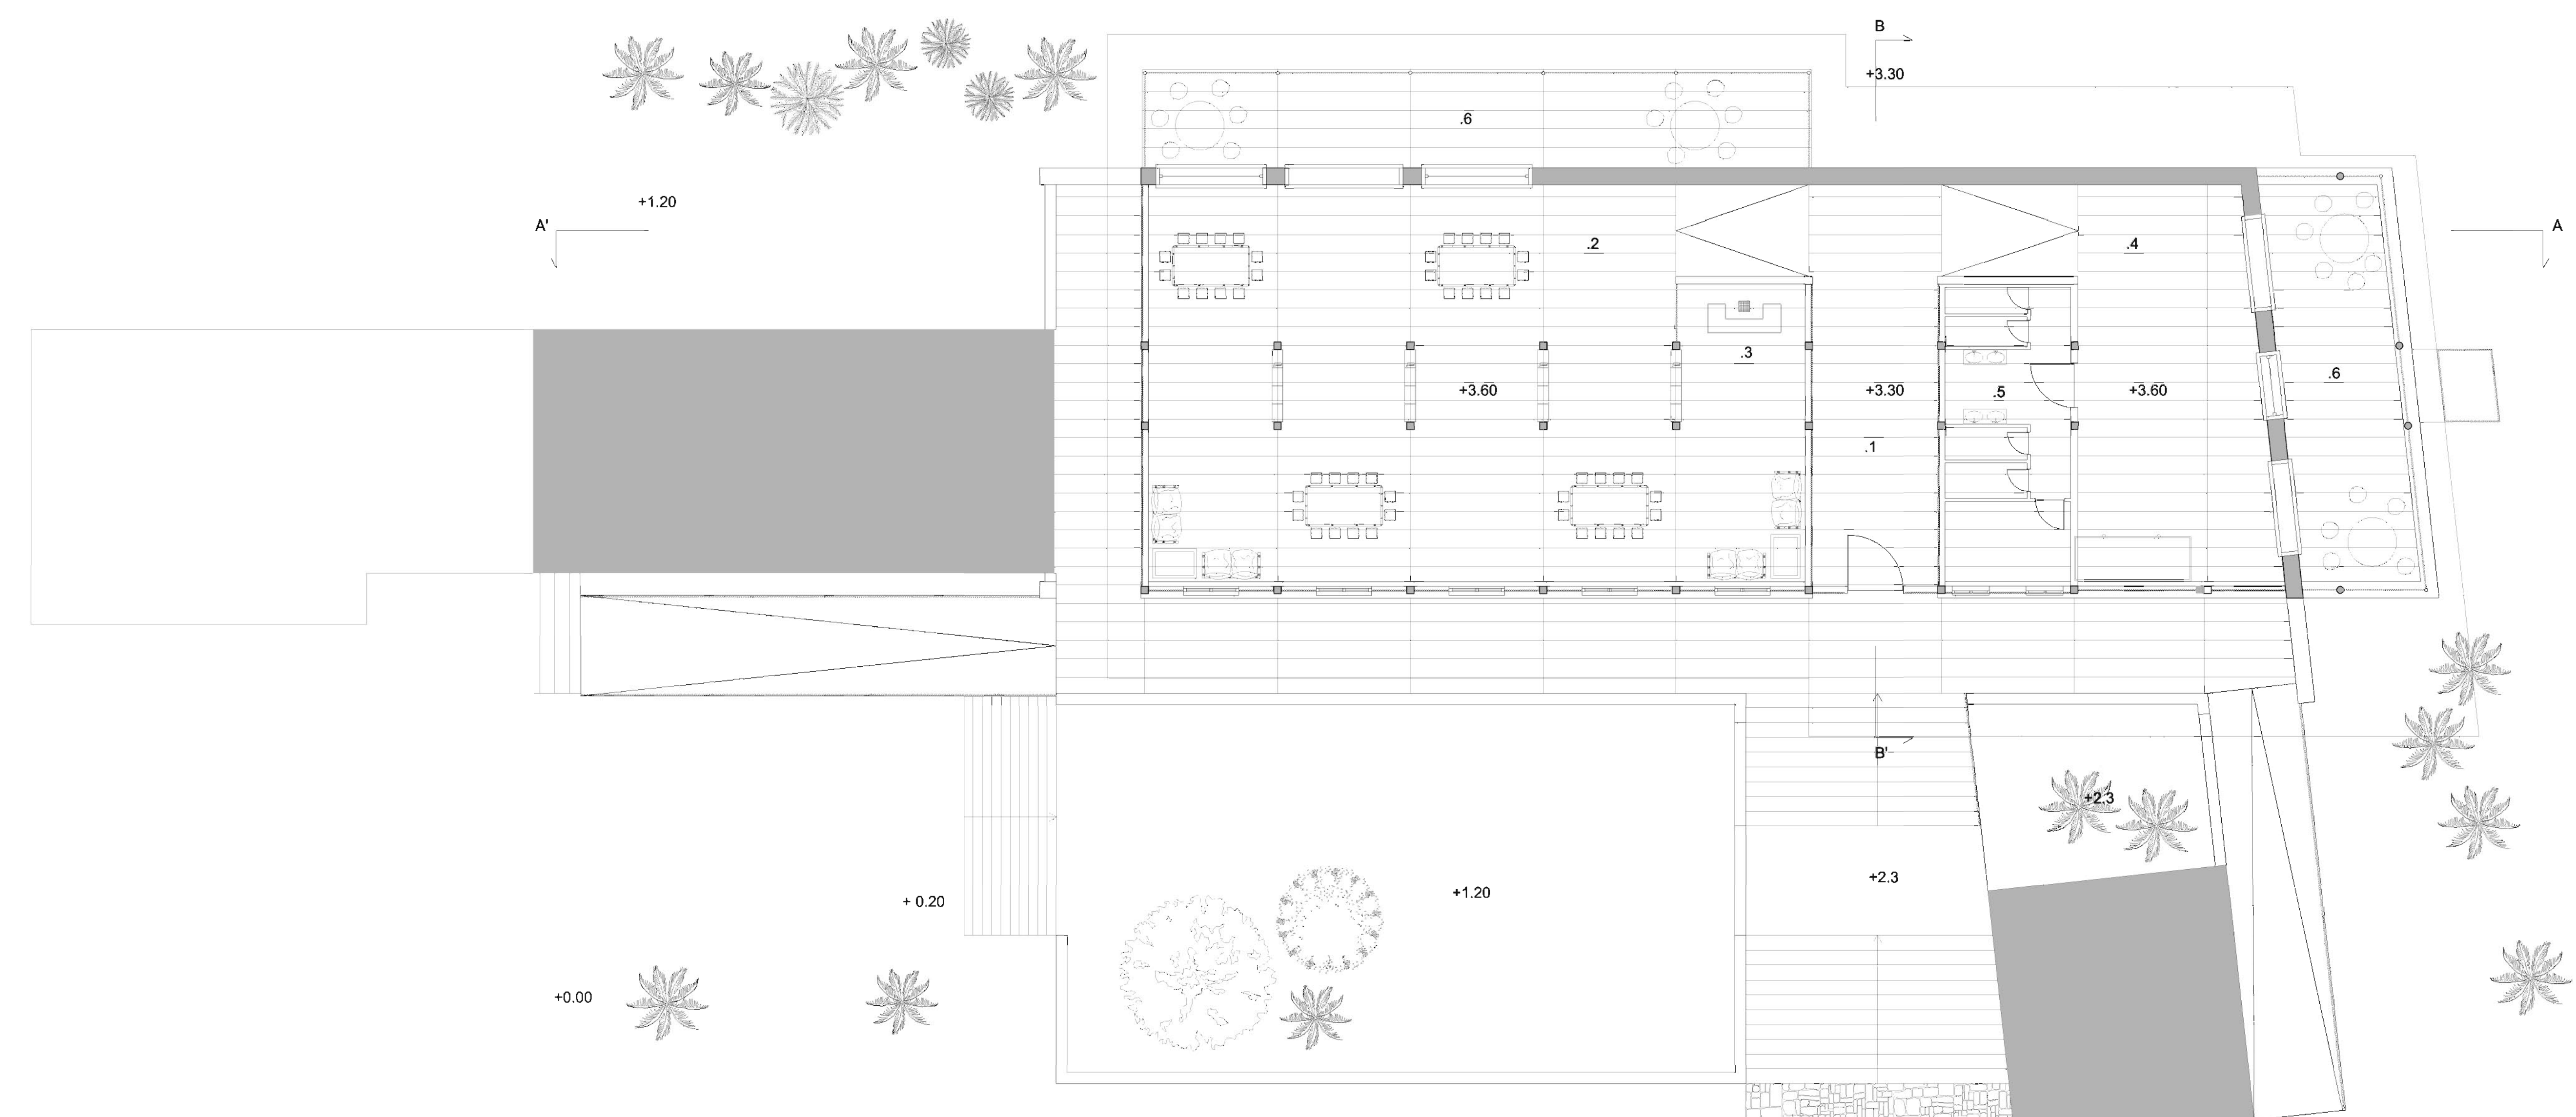


- LEGENDA:**
1-ingresso
2-biblioteca e sala lettura
3-segreteria
4-playroom
5-servizi
6-terrazza coperta

pianta superficie calpestabile scala 1:100

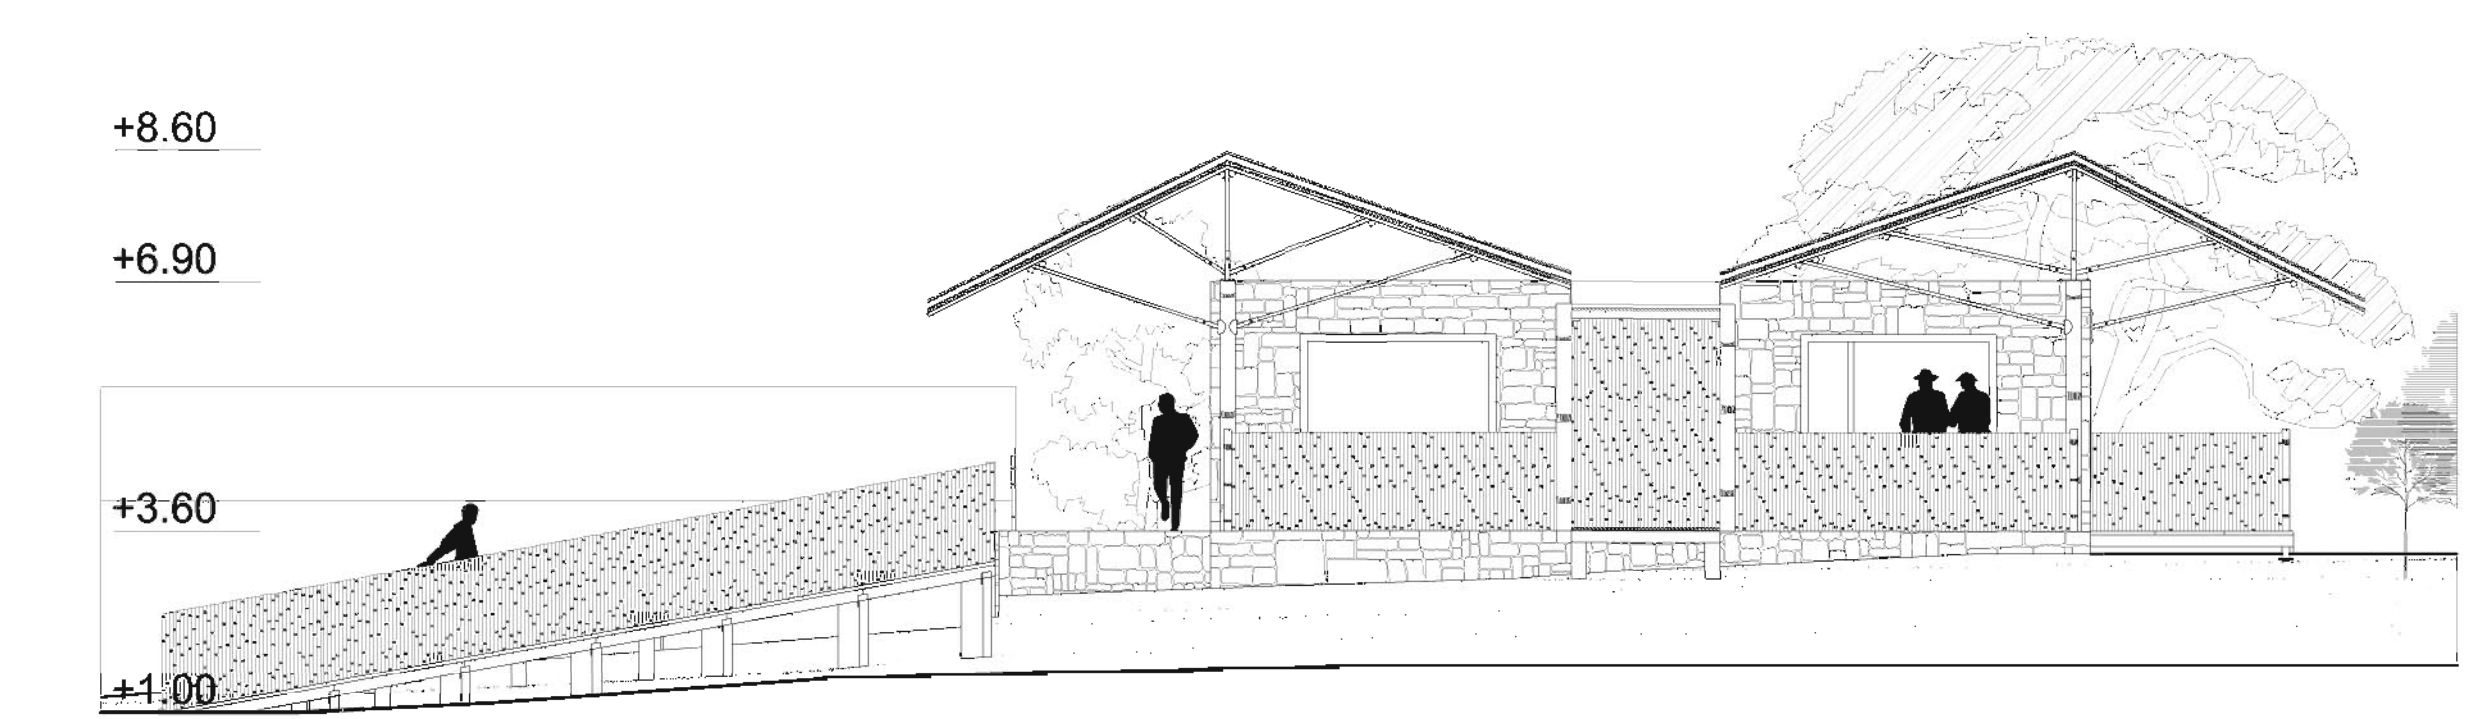


prospetto EST scala 1:100

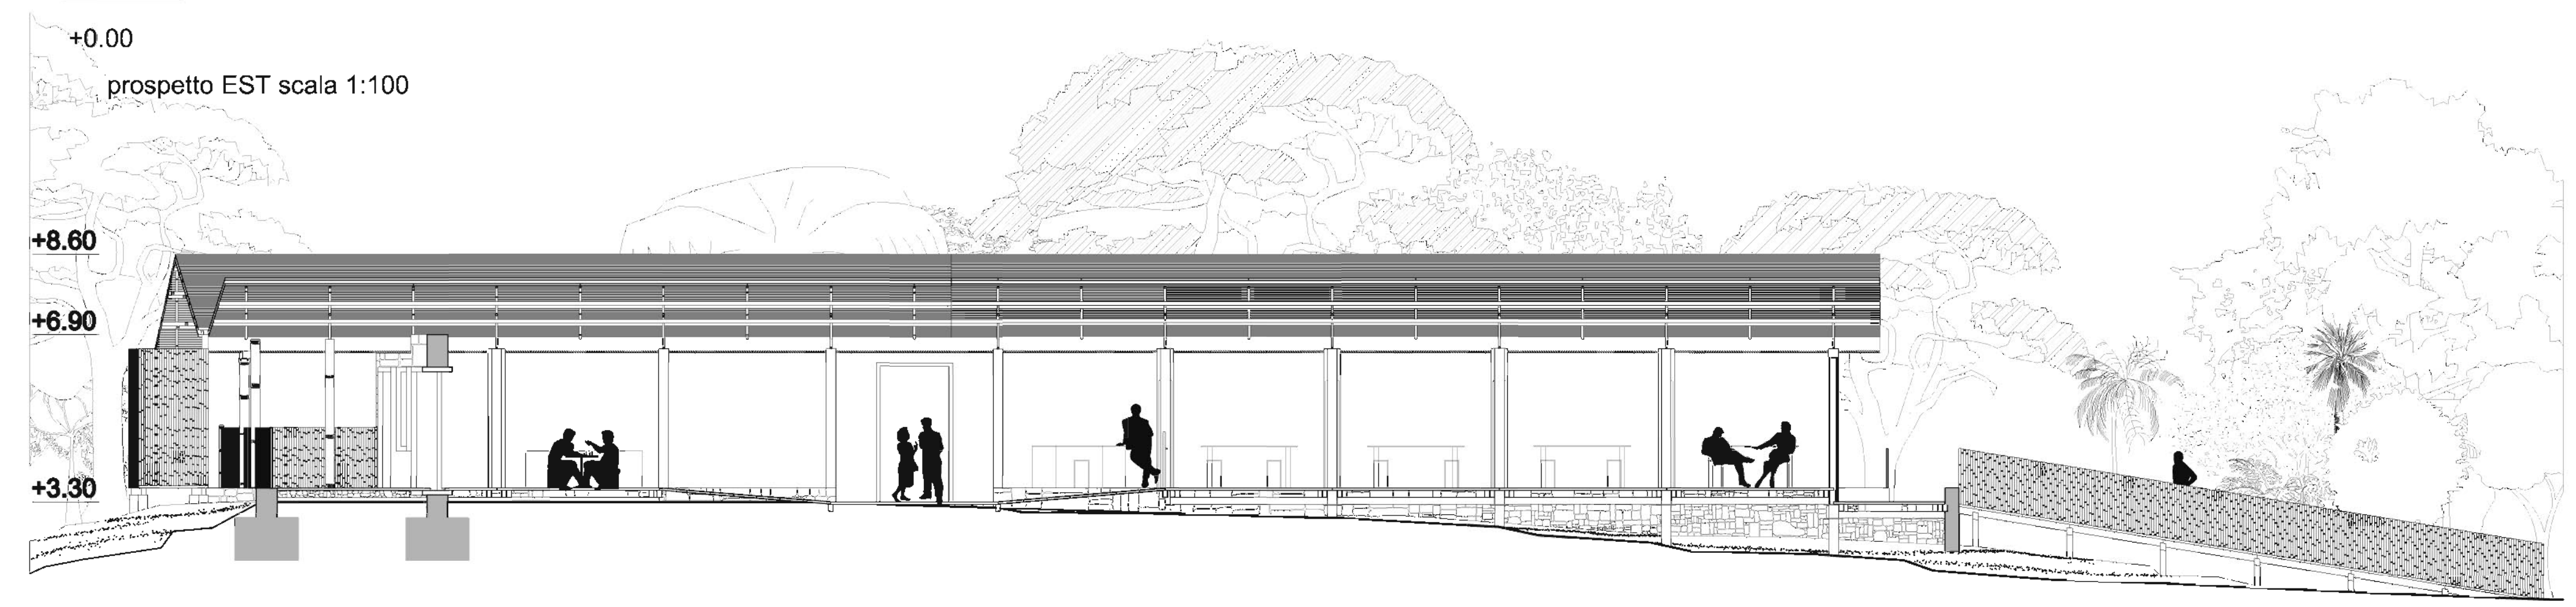


sezione AA' scala 1:100



prospetto OVEST scala 1:50

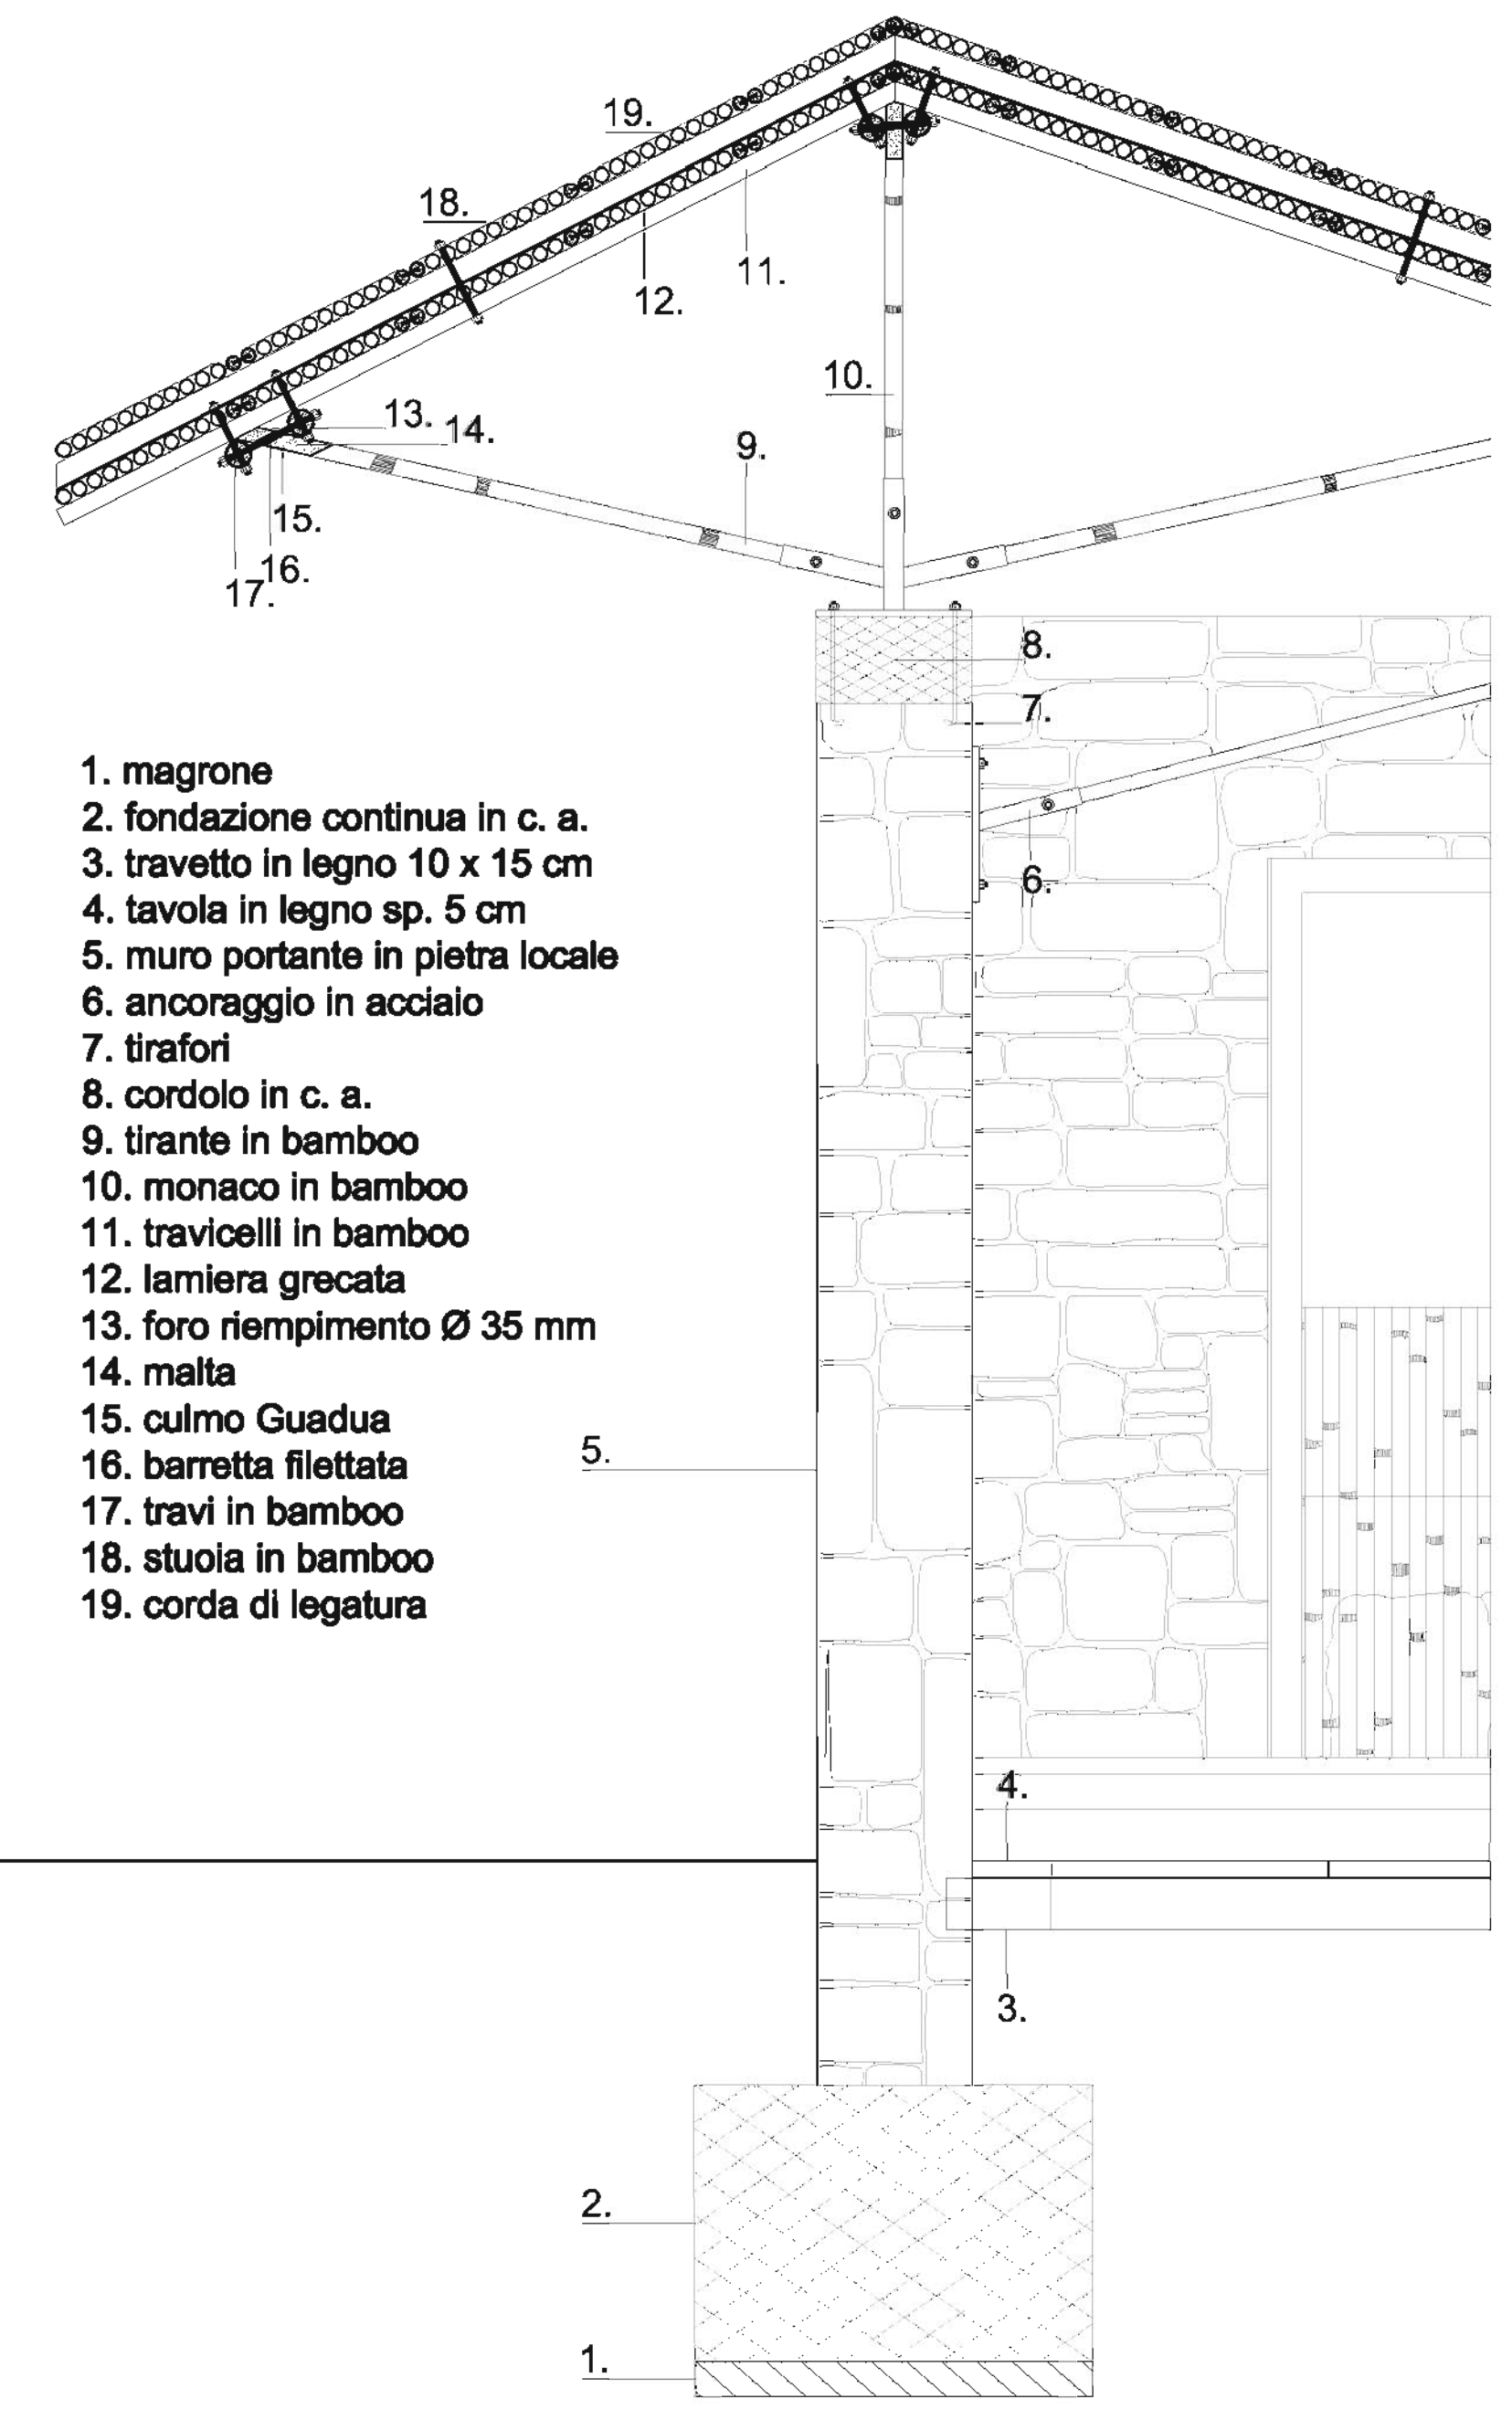


1. magrone
2. fondazione continua in c. a.
3. travetto in legno 10 x 15 cm
4. tavola in legno sp. 5 cm
5. muro portante in pietra locale
6. ancoraggio in acciaio
7. tirafori
8. cordolo in c. a.
9. tirante in bamboo
10. monaco in bamboo
11. travicelli in bamboo
12. lamiera grecata
13. foro riempimento Ø 35 mm
14. malta
15. culmo Guadua
16. barretta filettata
17. travi in bamboo
18. stuoia in bamboo
19. corda di legatura

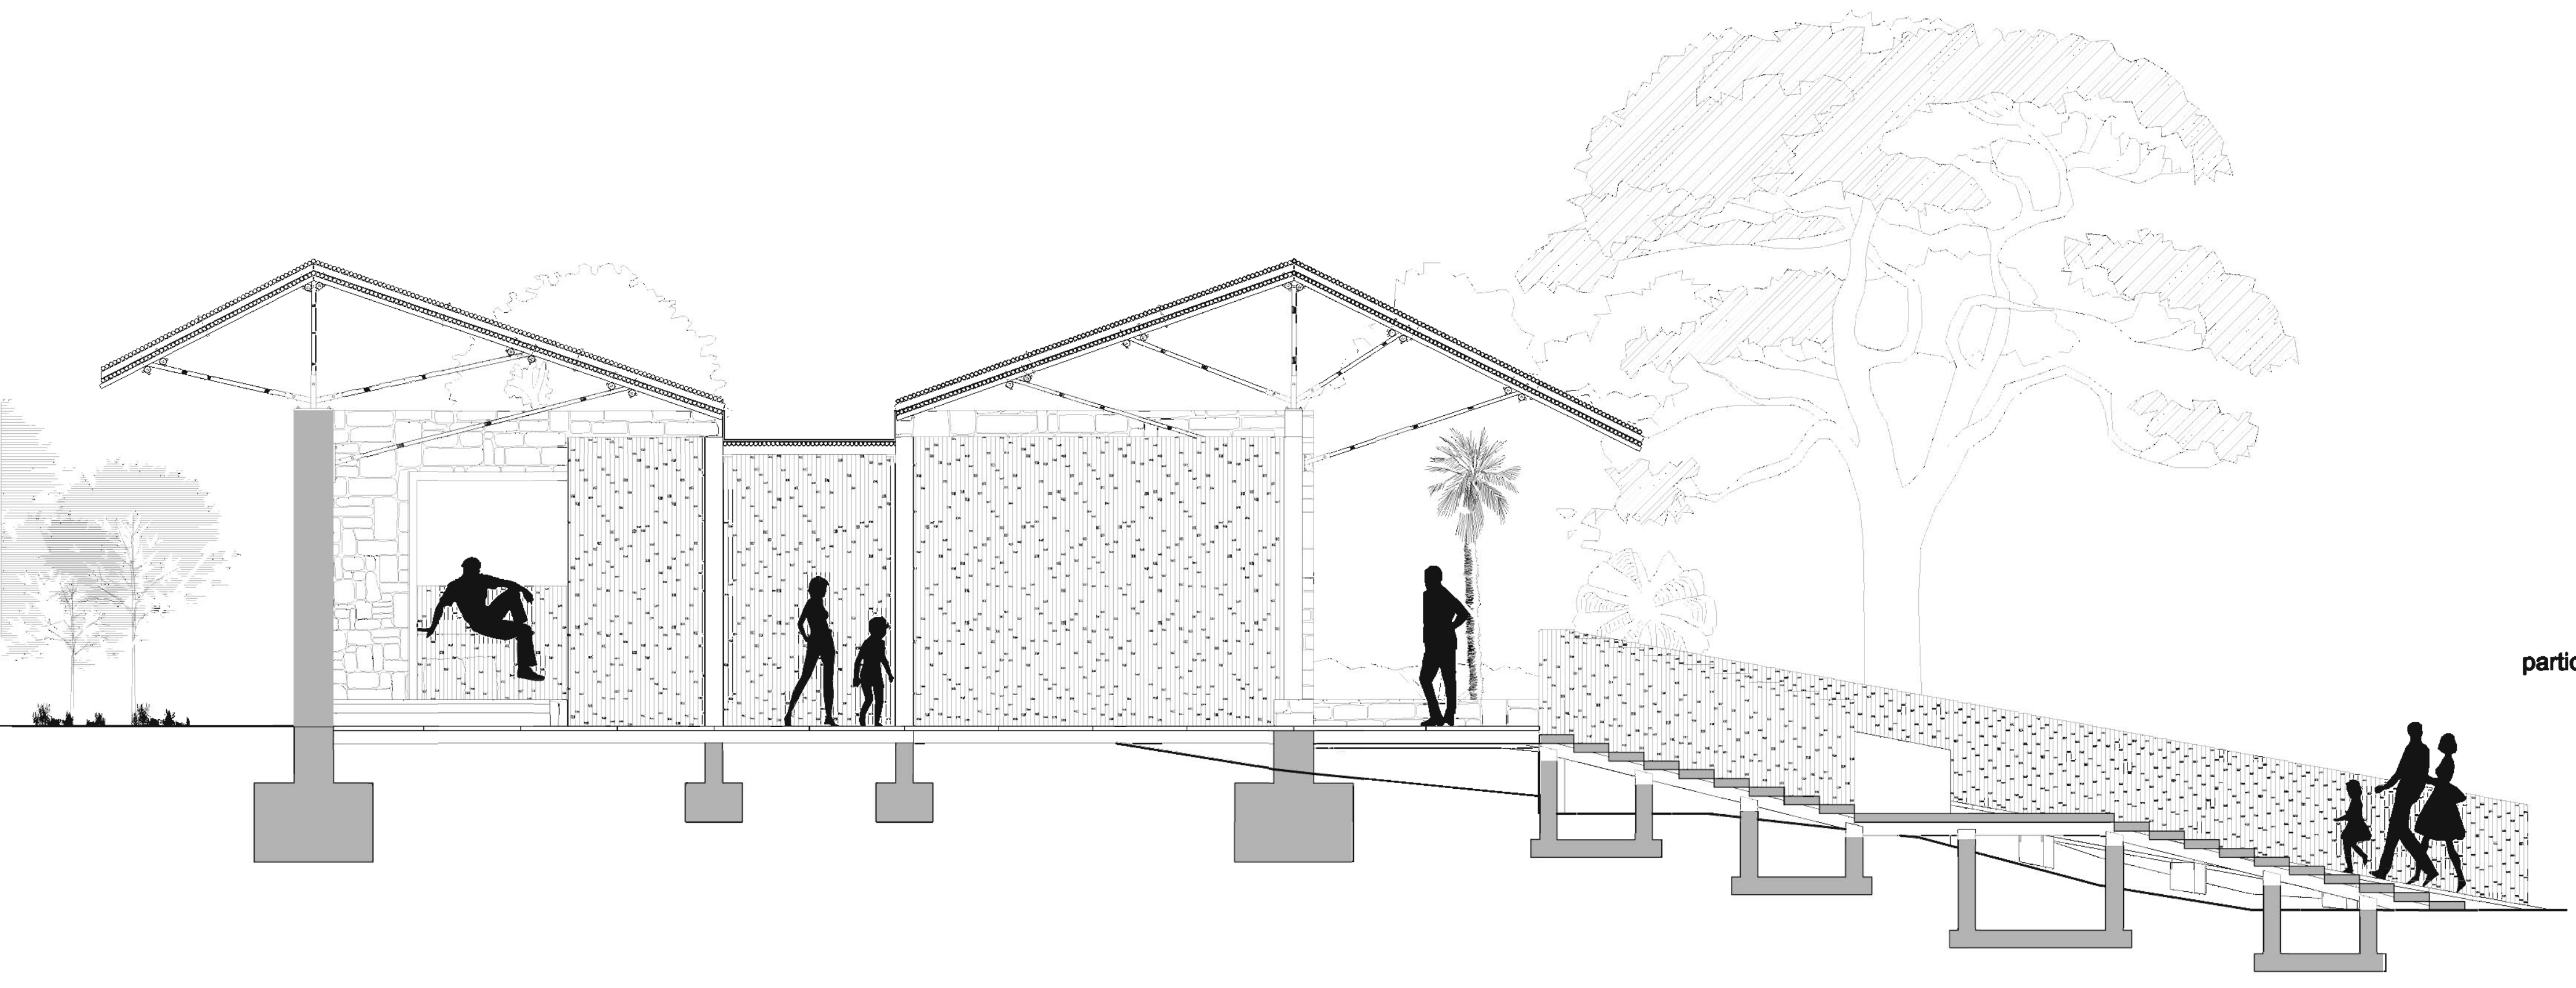

particolare costruttivo sez. BB' scala 1:20

sezione BB' scala 1:100

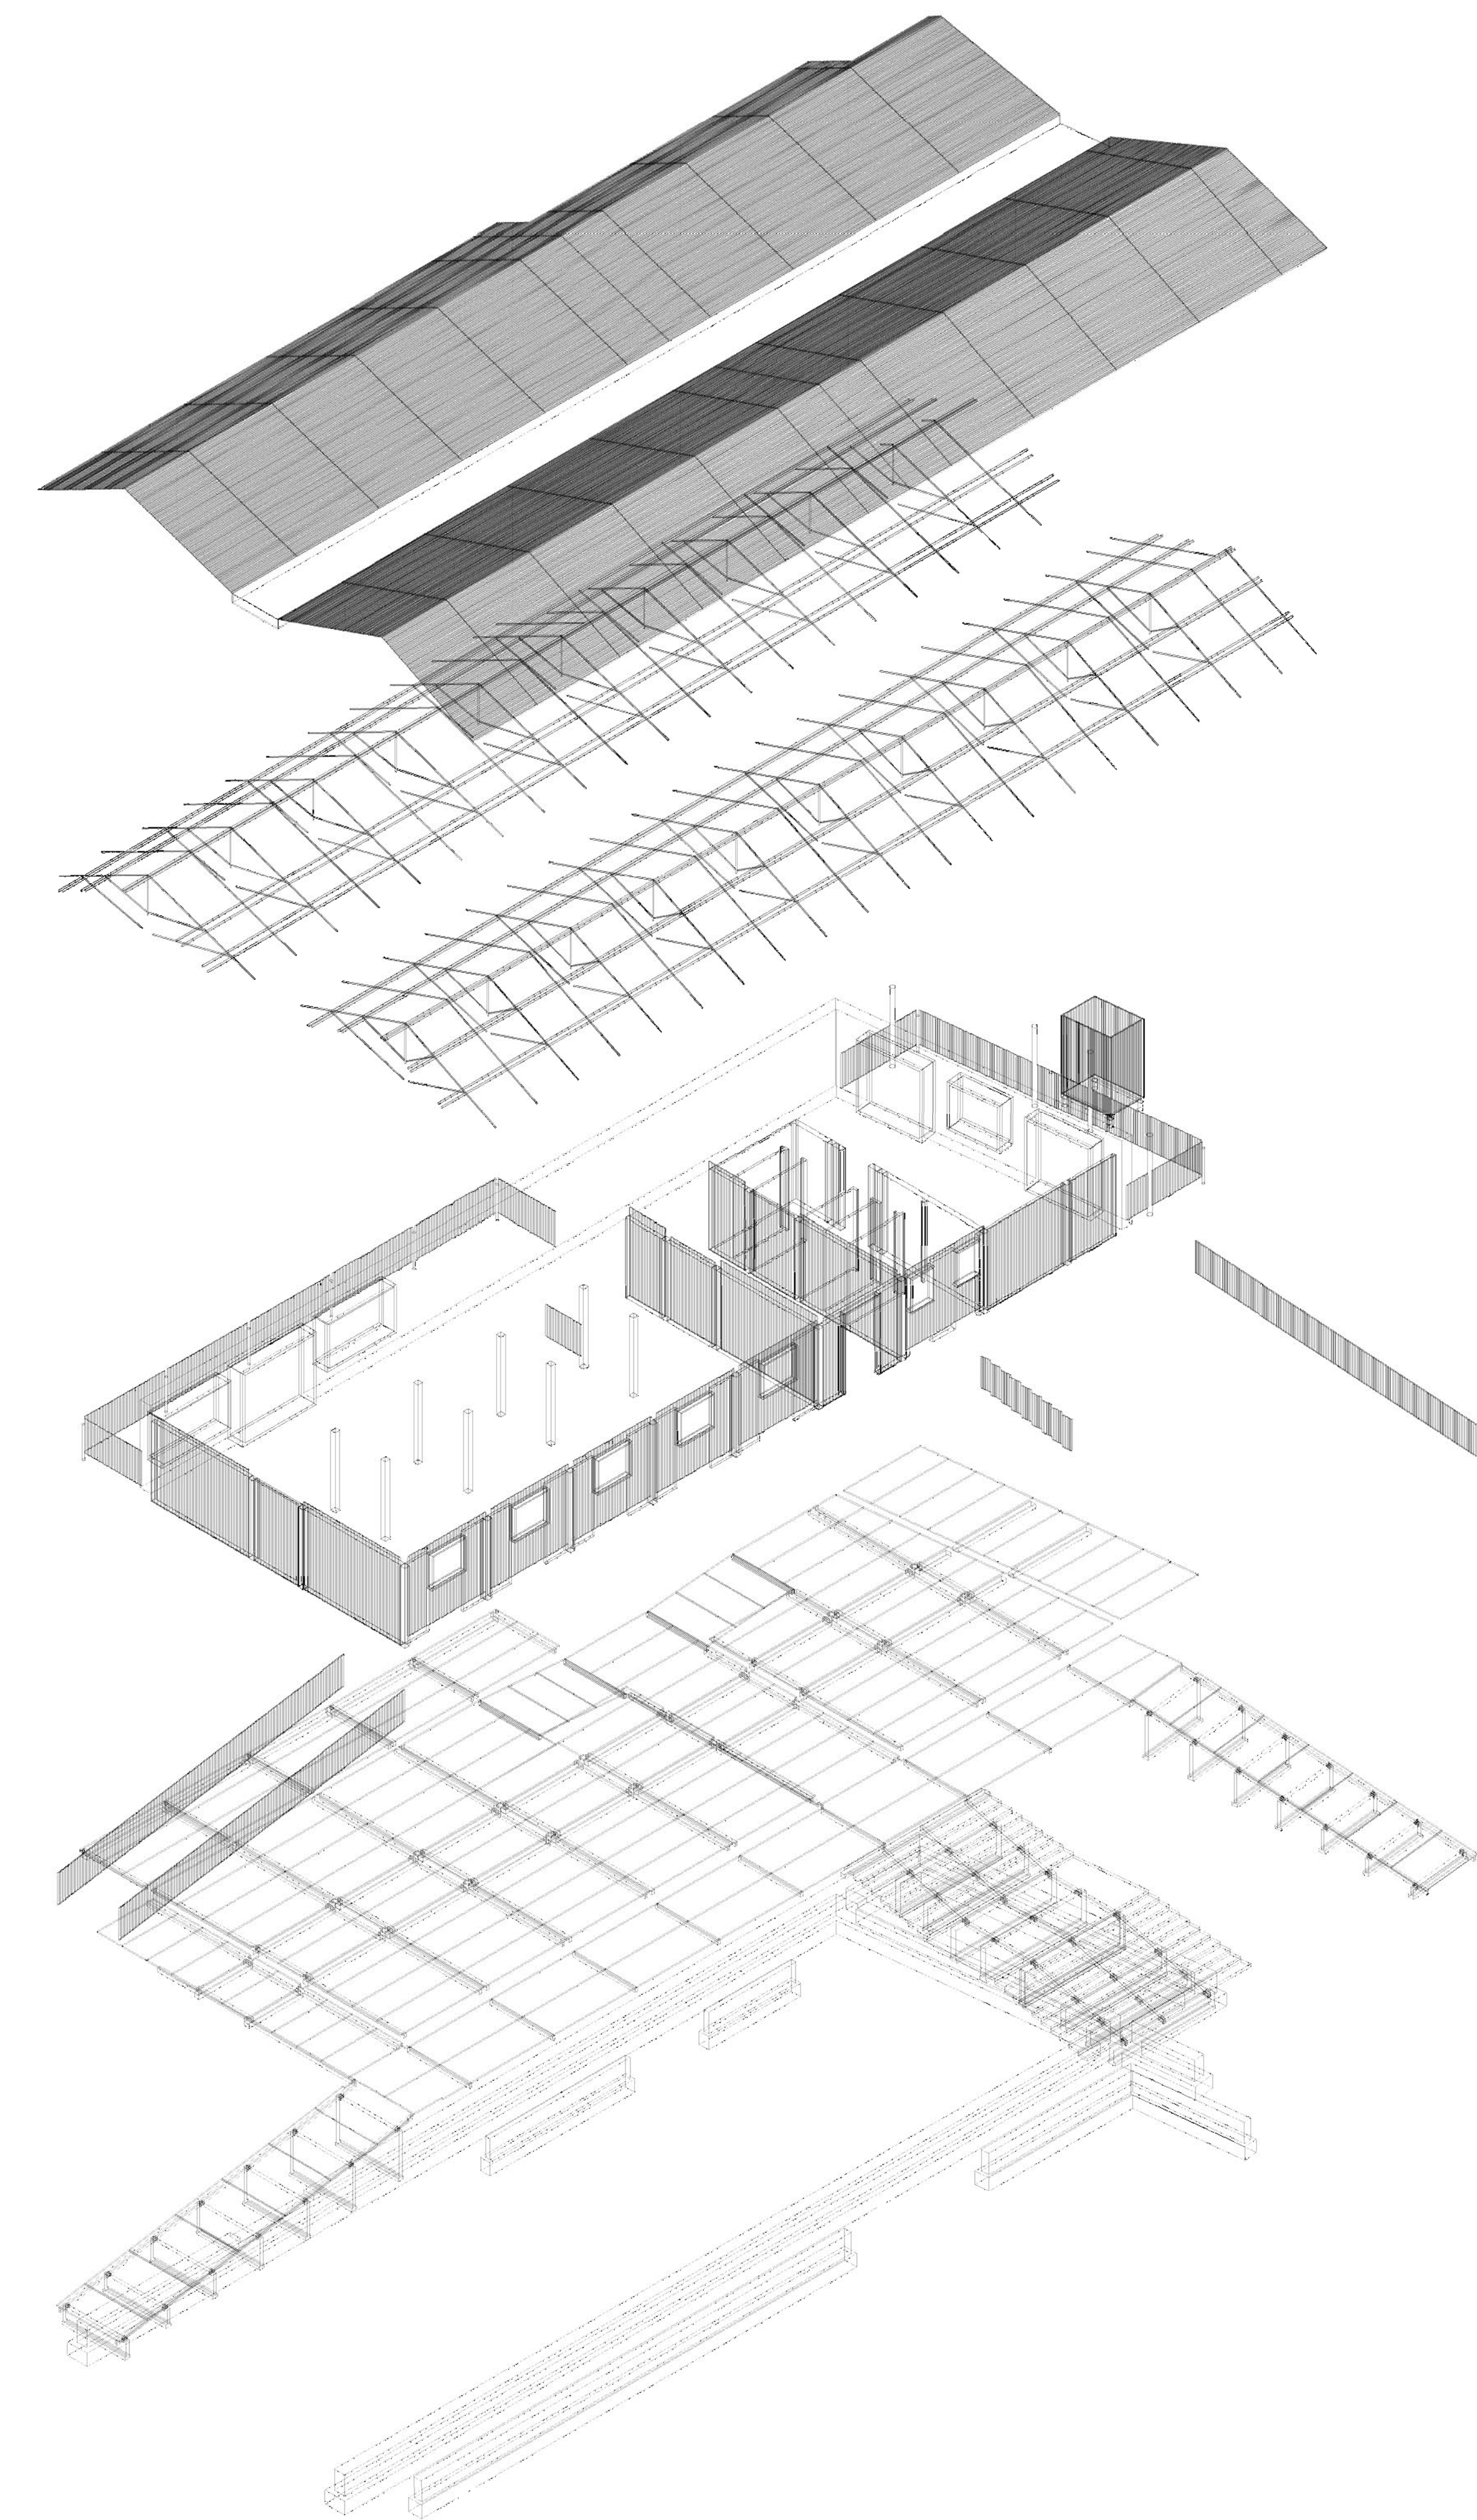

esploso assometrico