



sviluppo progettuale

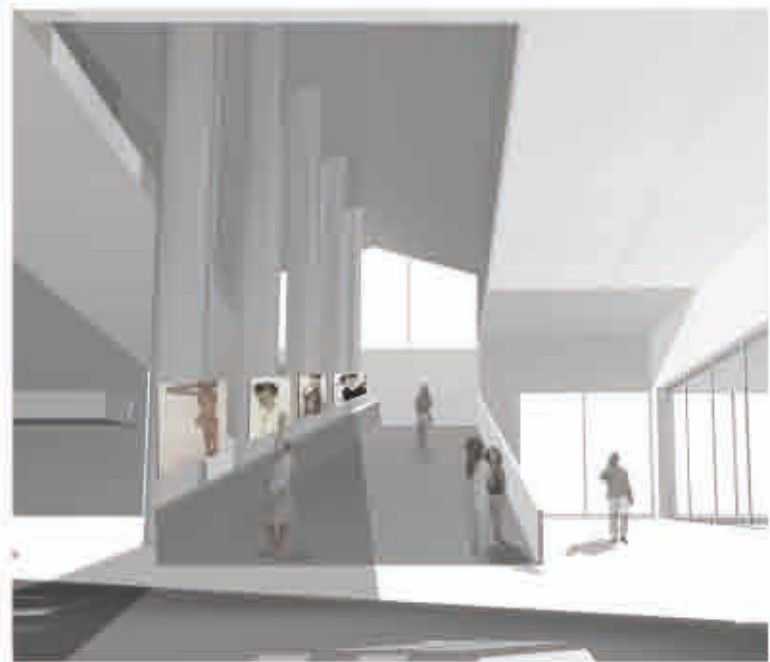

studente: Anna Maria Ronconi

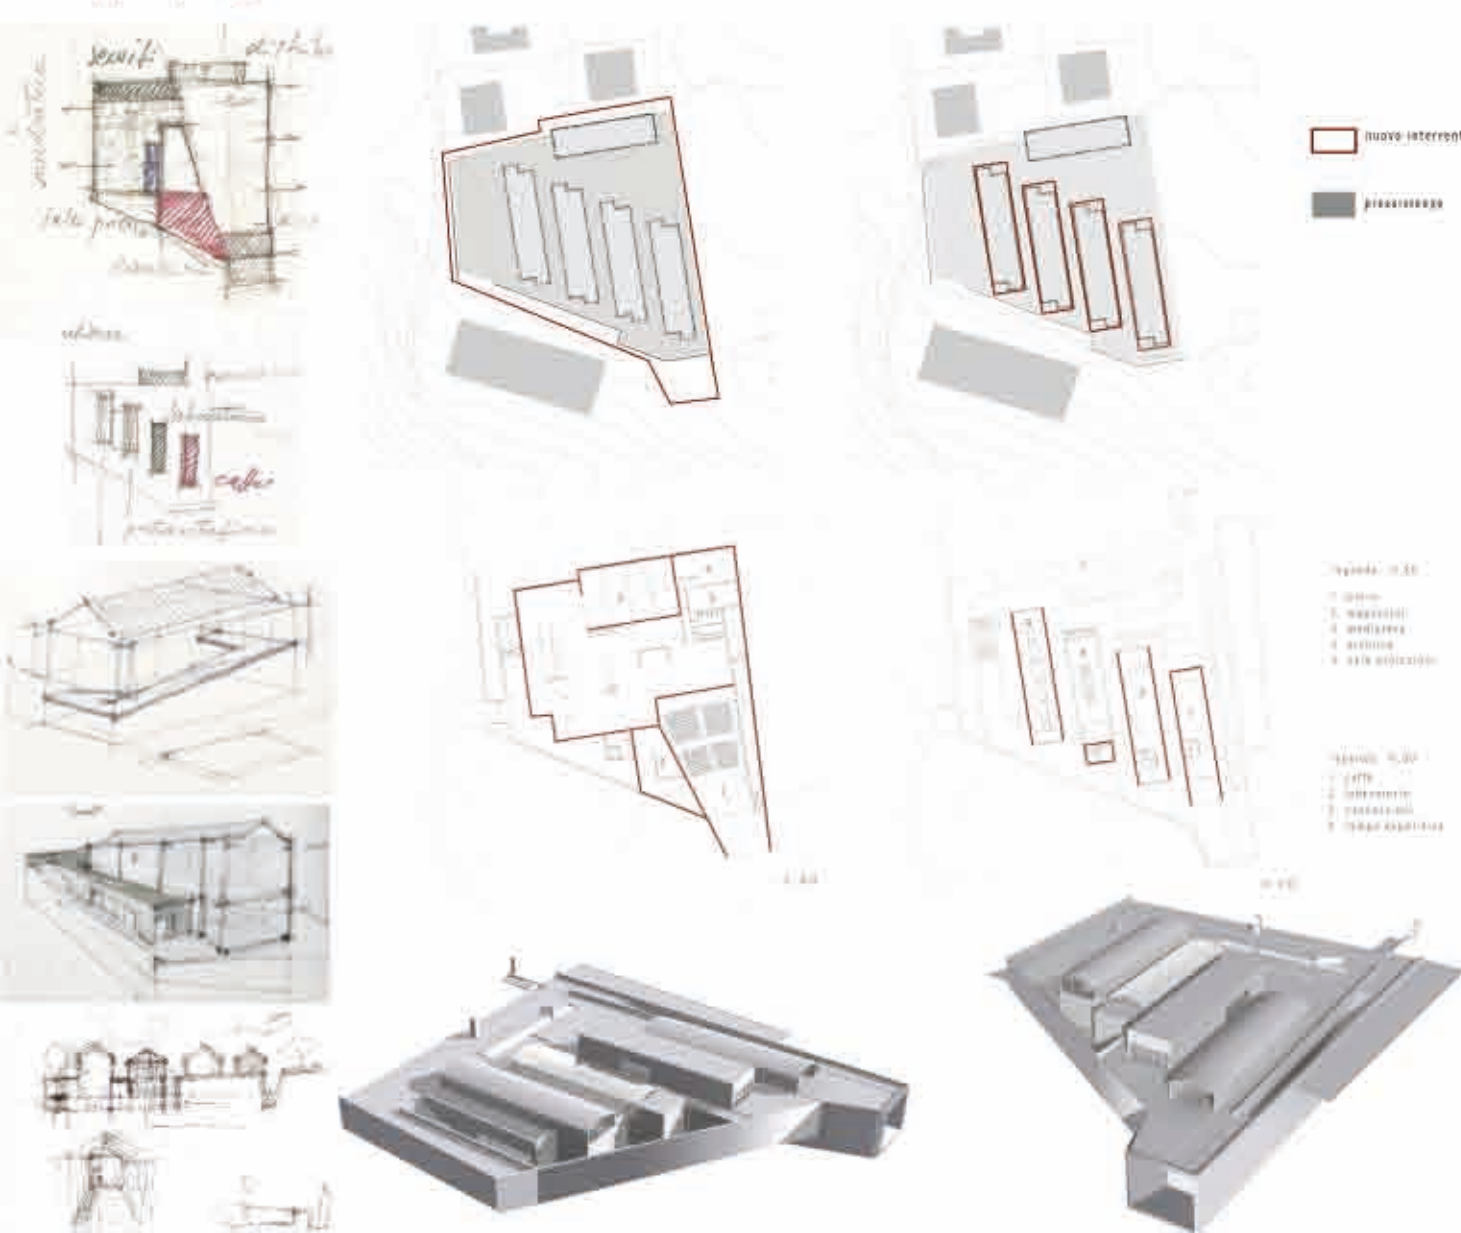

scala 1: 200

sezione a-a




pianfa - 5.80 m



sezione b-b

studente: Anna Maria Ronconi

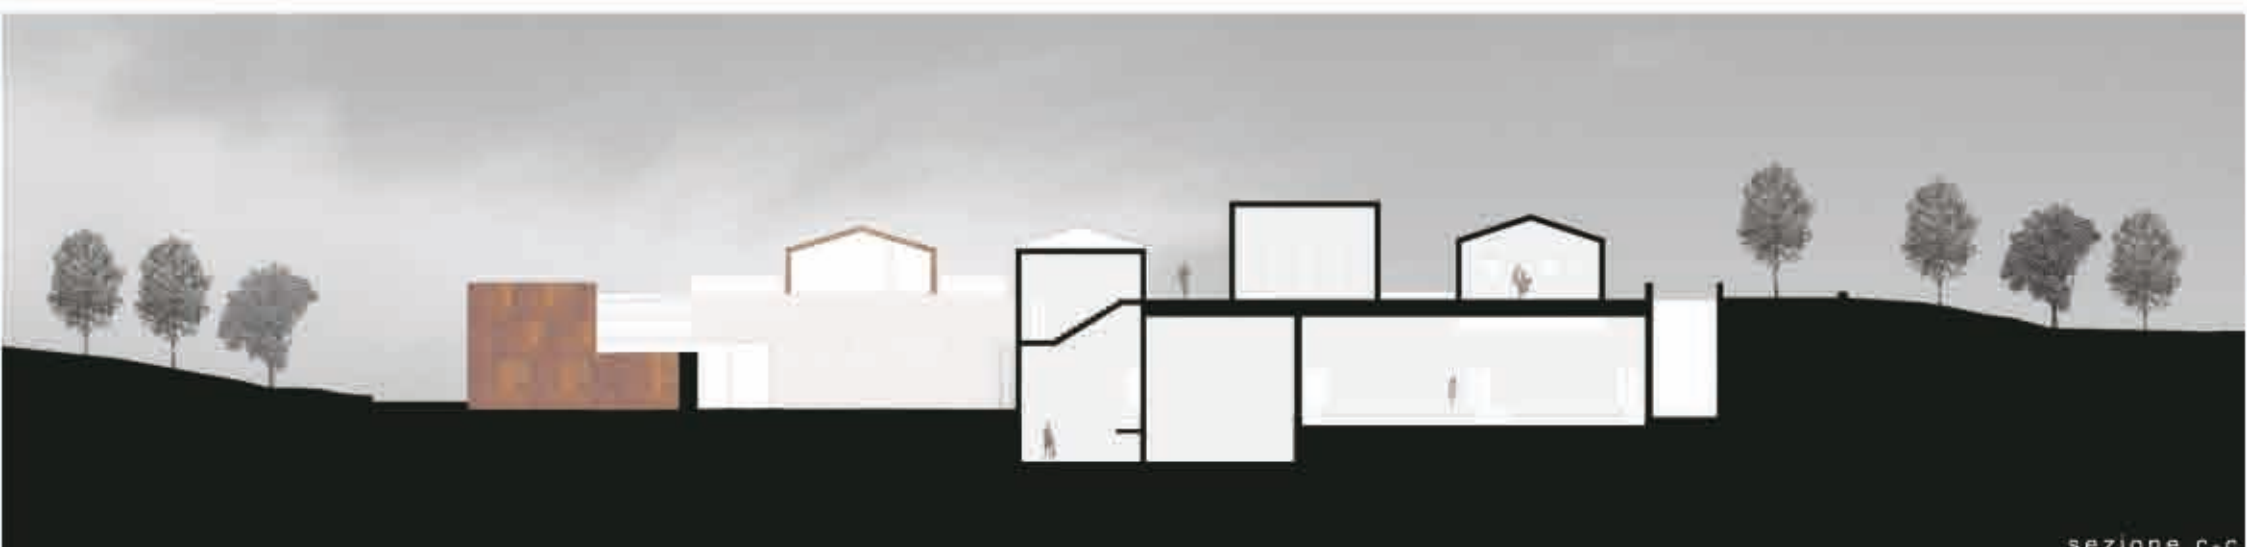

**CUPRA MARITTIMA**

AREA torrente S. Egidio\_ fiume Menocchia

**POTENZIALITÀ**

**SISTEMA AMBIENTALE**

- Acqua
- Vegetazione
- Spazio
- Paesaggio

**SISTEMA DELLA VIABILITÀ'**

- Strada
- Trasporto
- Accessibilità

**SISTEMA PRODUTTIVO**

- Attività
- Industria

**SISTEMA PERCETTIVO**

- Paesaggio
- Spazio

**SISTEMA TURISTICO**

- Attrazione
- Spazio

**SISTEMA STORICO\_CULTURALE**

- Monumenti
- Spazio
- Paesaggio

**CRITICITÀ'**

**SISTEMA AMBIENTALE**

**SISTEMA DELLA VIABILITÀ'**

**SISTEMA PRODUTTIVO**

**SISTEMA PERCETTIVO**

**SISTEMA TURISTICO**

**SISTEMA STORICO\_CULTURALE**

**LEGENDA**


**TABACCO ESISTENTE DAL TERRITORIO DI CUPRA**

**FOTOMONTAGGI**



Laboratorio di Progettazione dell'architettura  
Prof. Carlo Palazzolo, Prof.ssa Monica Rossi



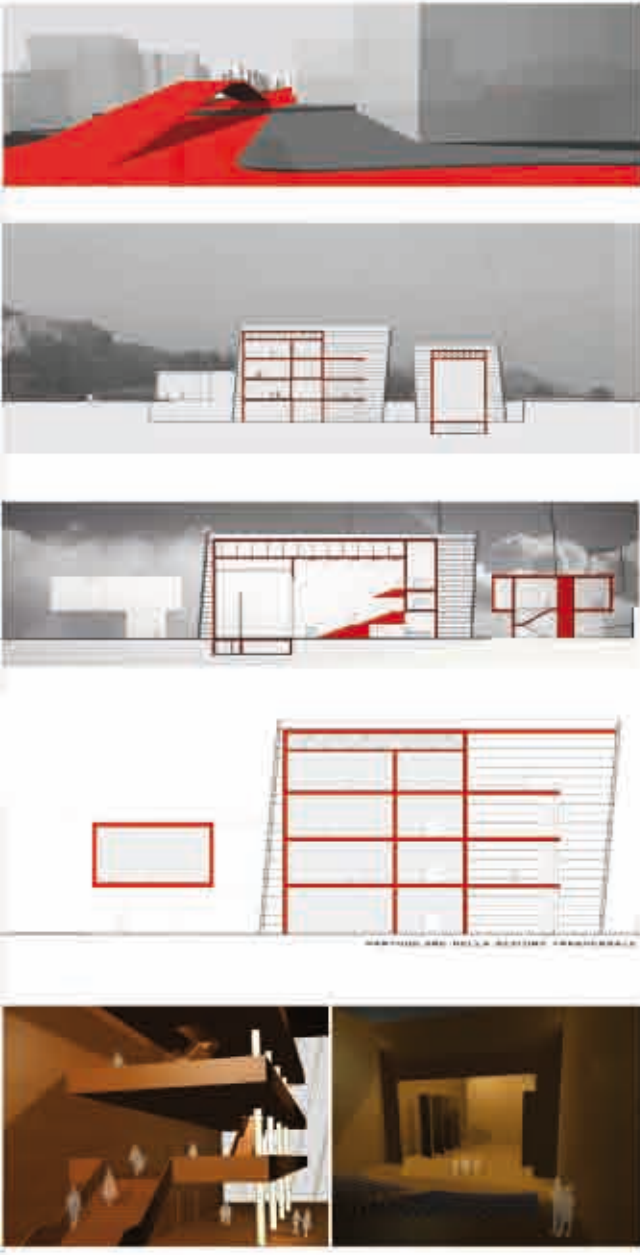

Laboratorio di Progettazione urbana  
Prof. Ludovico Romagnì, Prof.ssa M. Luisa Neri



Laboratorio di Costruzione dell'architettura  
Prof. Roberto Ruggiero, Prof. Giorgio Passerini

