





Roberto Ubaldi



TITOLO TESI: The Tightrope walker_ il Funambolo
Taksim square, Istanbul
08.04.2016

Relatore: Luigi Cocchia

Istanbul è un sogno, non dà spiegazioni. Si regge in piedi su una corda leggera, senza asta, tenendosi in equilibrio con ciò che di più paradossale c'è: la contraddizione. Ciò che dovrebbe sovrachiare la legge della città, la costituisce. Istanbul altro non è che un equilibrista, su di essa giocano centinaia di diverse culture che si mischiano, incrociano, lottano sullo stesso palcoscenico costituendo un sottilissimo equilibrio che confonde e spiazzano il visitatore e il cittadino.
La popolazione risulta quindi l'equilibrista sui cui grava un grandissimo peso, dato dalla cultura. La corda è Istanbul stessa, una linea continua tenuta salda e in tensione dalla forza dei ricordi, forse unica nel suo genere in tutto il mondo.

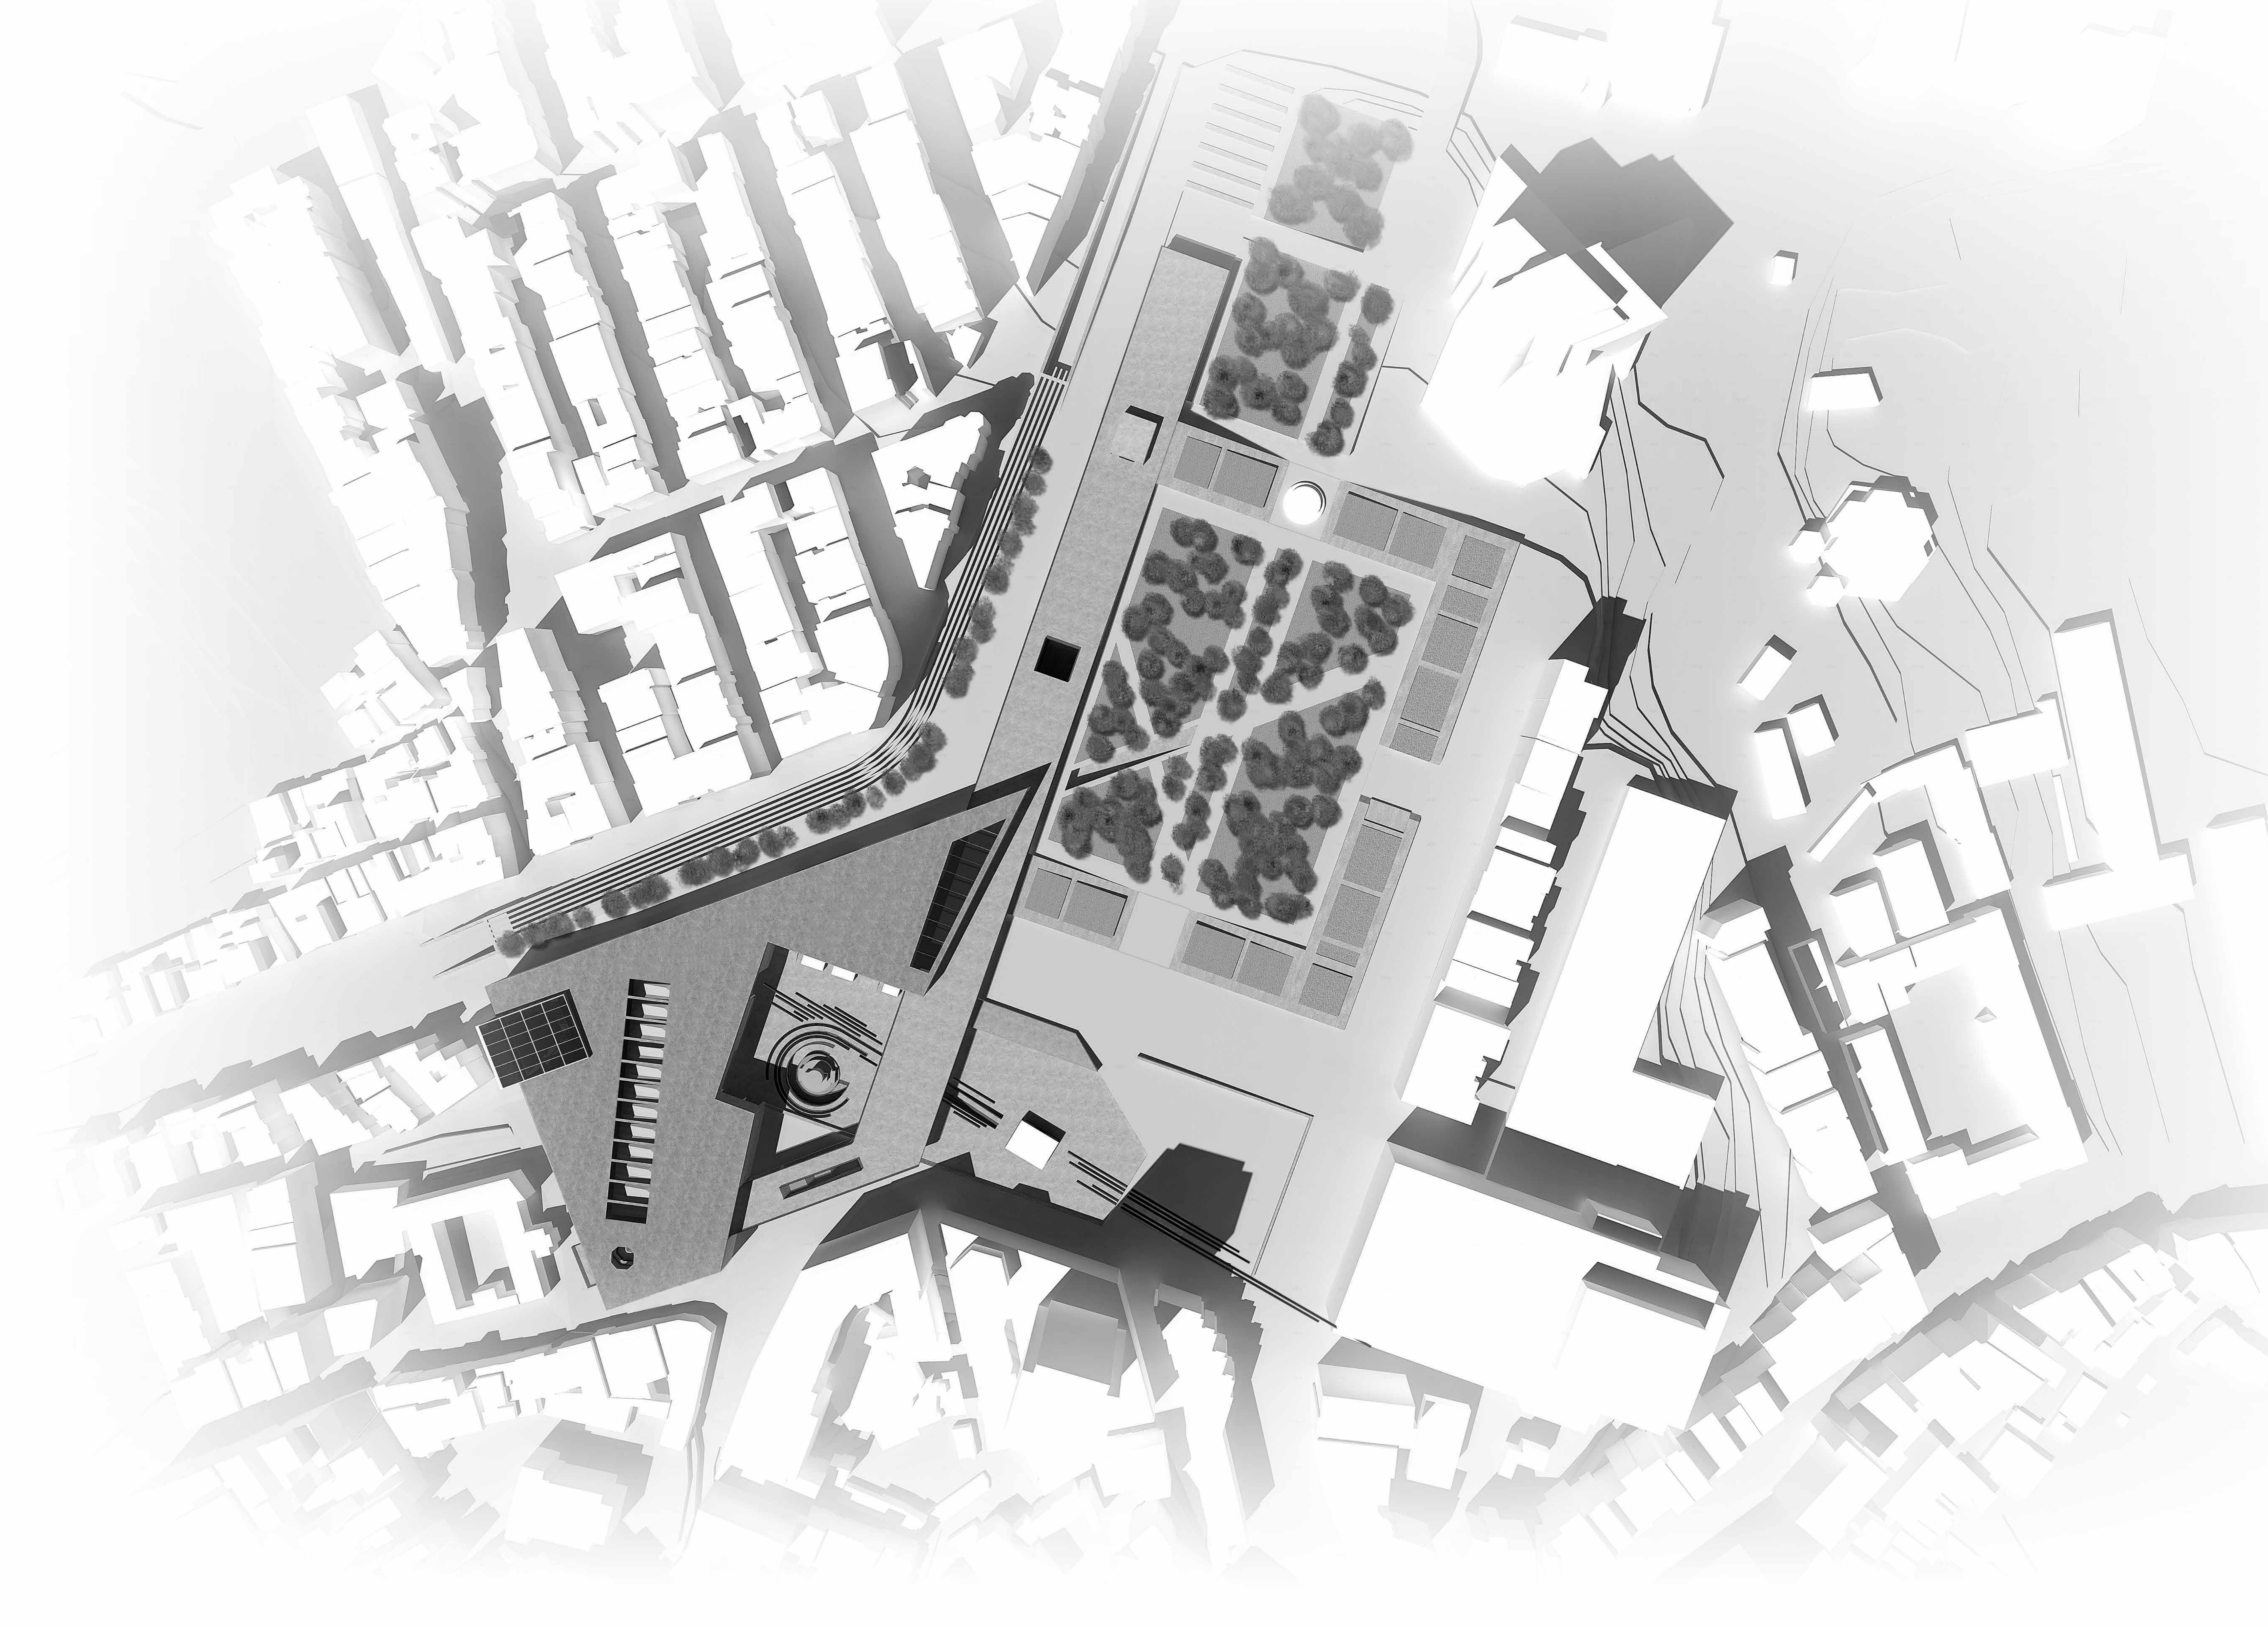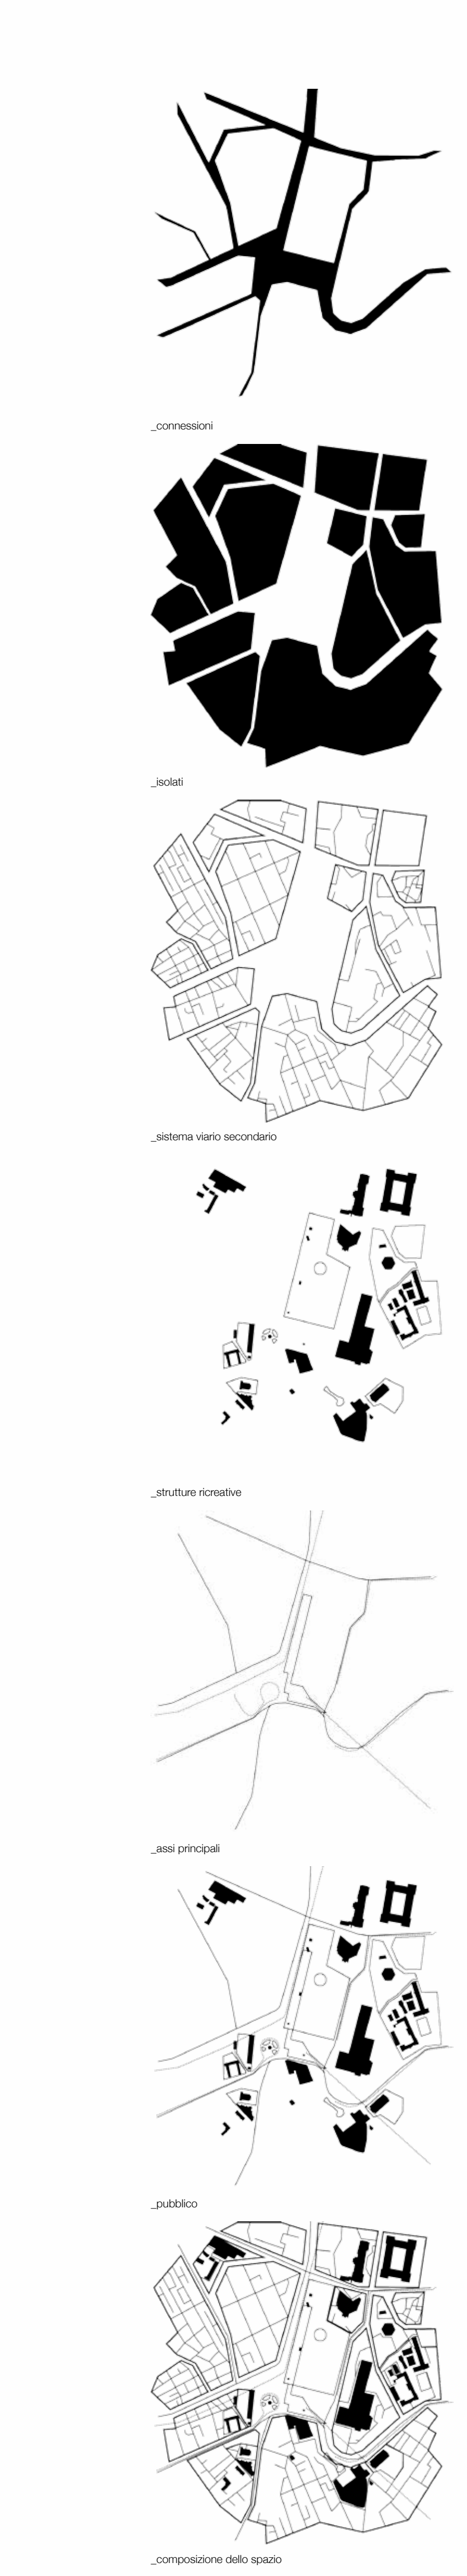

elementi principali
museum, parete della caccia, monumento della repubblica, ANM e lo storico sistema dell'acqua



tangenti
I nuovi edifici, con le loro districci, creano un nuovo sistema di divisioni lungo tutta la superficie della piazza




akm
il centro culturale scioglie e rompe il scoglio ad ovest della piazza creato dalle divisioni principali



estruzioni
I segni sul suolo creano una forte struttura intorno al circolo del monumento della repubblica




antica caserma
l'antica forma viene riutilizzata in modo da creare una nuova superficie che delimita il parco gei

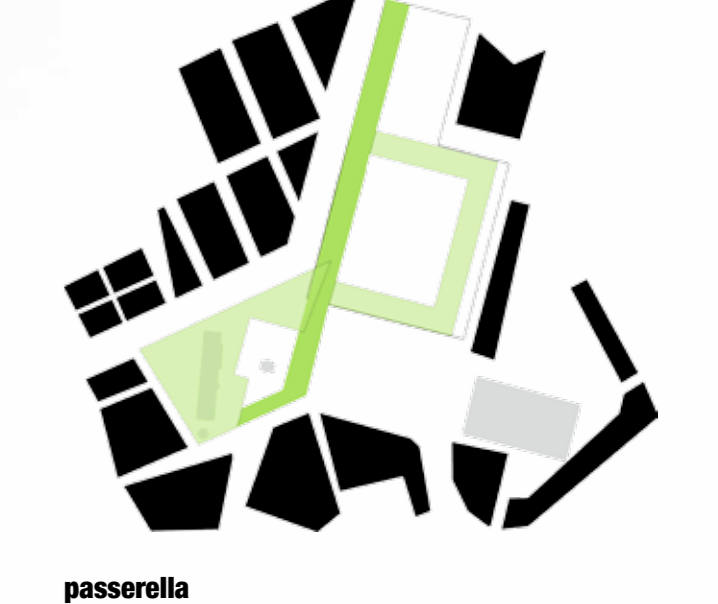



passerella
La composizione dell'antica districci che collega il parco con l'Alkal Avenue è uno degli obiettivi principali del progetto; per fare ciò, viene creata una passerella sopraelevata che collega formalmente la piazza lasciando il collegamento sottostante

LEGENDA

- 01_monumento alla repubblica
- 02_vani scala e ascensori
- 03_rampe interpiano
- 04_piazza taksim
- 05_akm
- 06_gezi park
- 07_fontana
- 08_libreria
- 09_sala espositiva
- 10_zona lettura
- 11_maksem/info point
- 12_istiklal caddesi
- 13_tarlabasi caddesi
- 14_routa di traino funicolare
- 15_negozi e servizi
- 16_estrusioni in vetro
- 17_banchine linea tram
- 18_nostalgic tramline
- 19_banchine di attesa
- 20_ree multimediali
- 21_servizi
- 22_stazione funicolare
- 23_ingressi
- 24_info point/bar

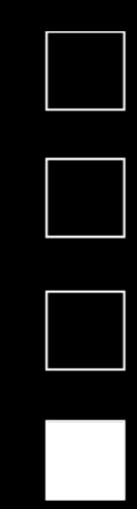

sezione longitudinale 1_1000

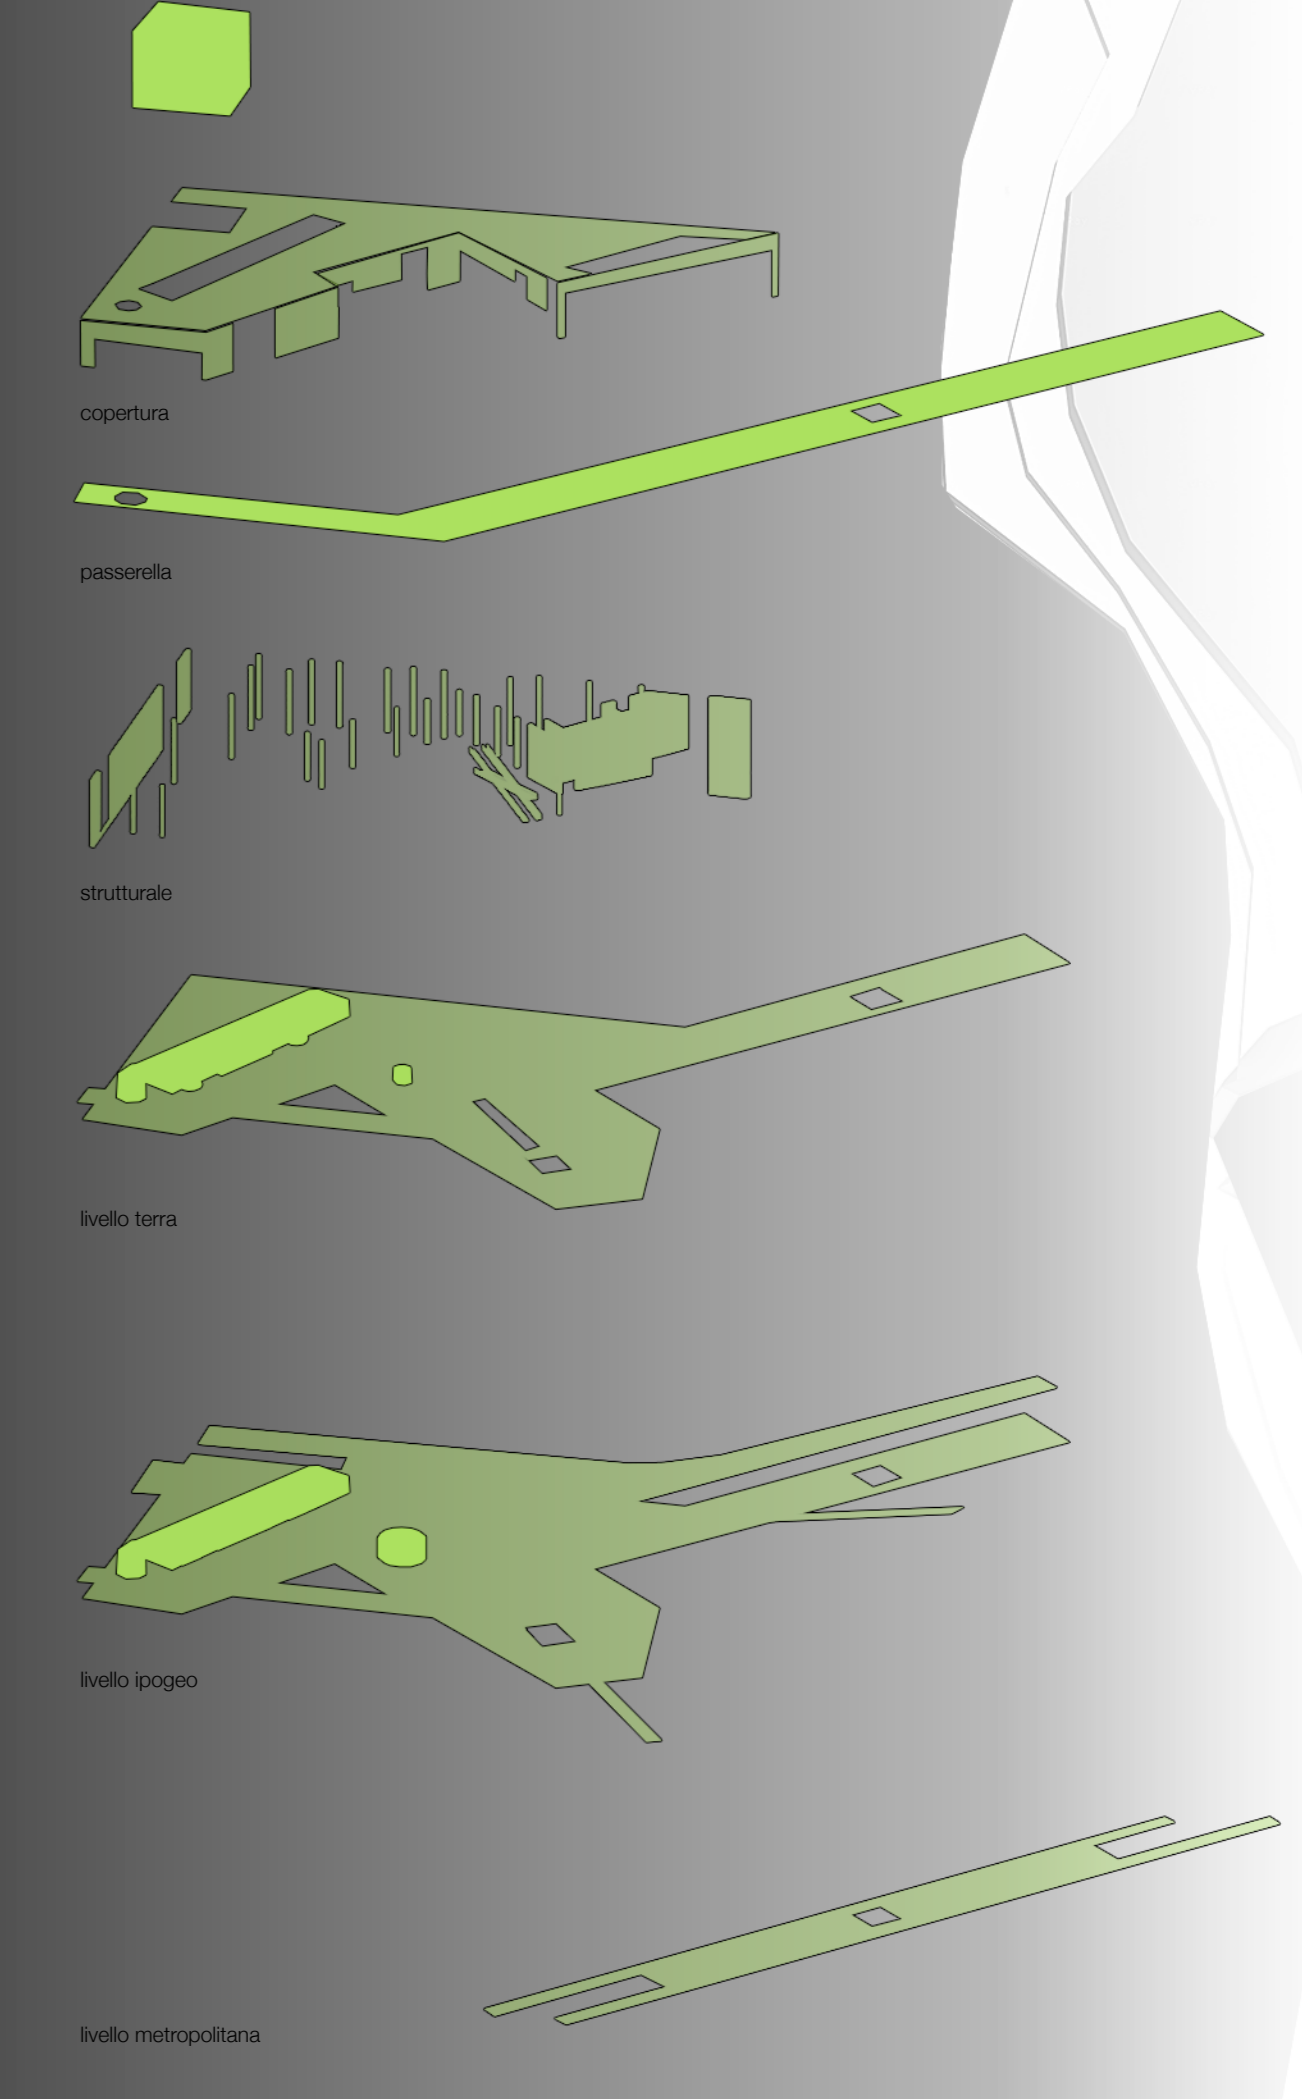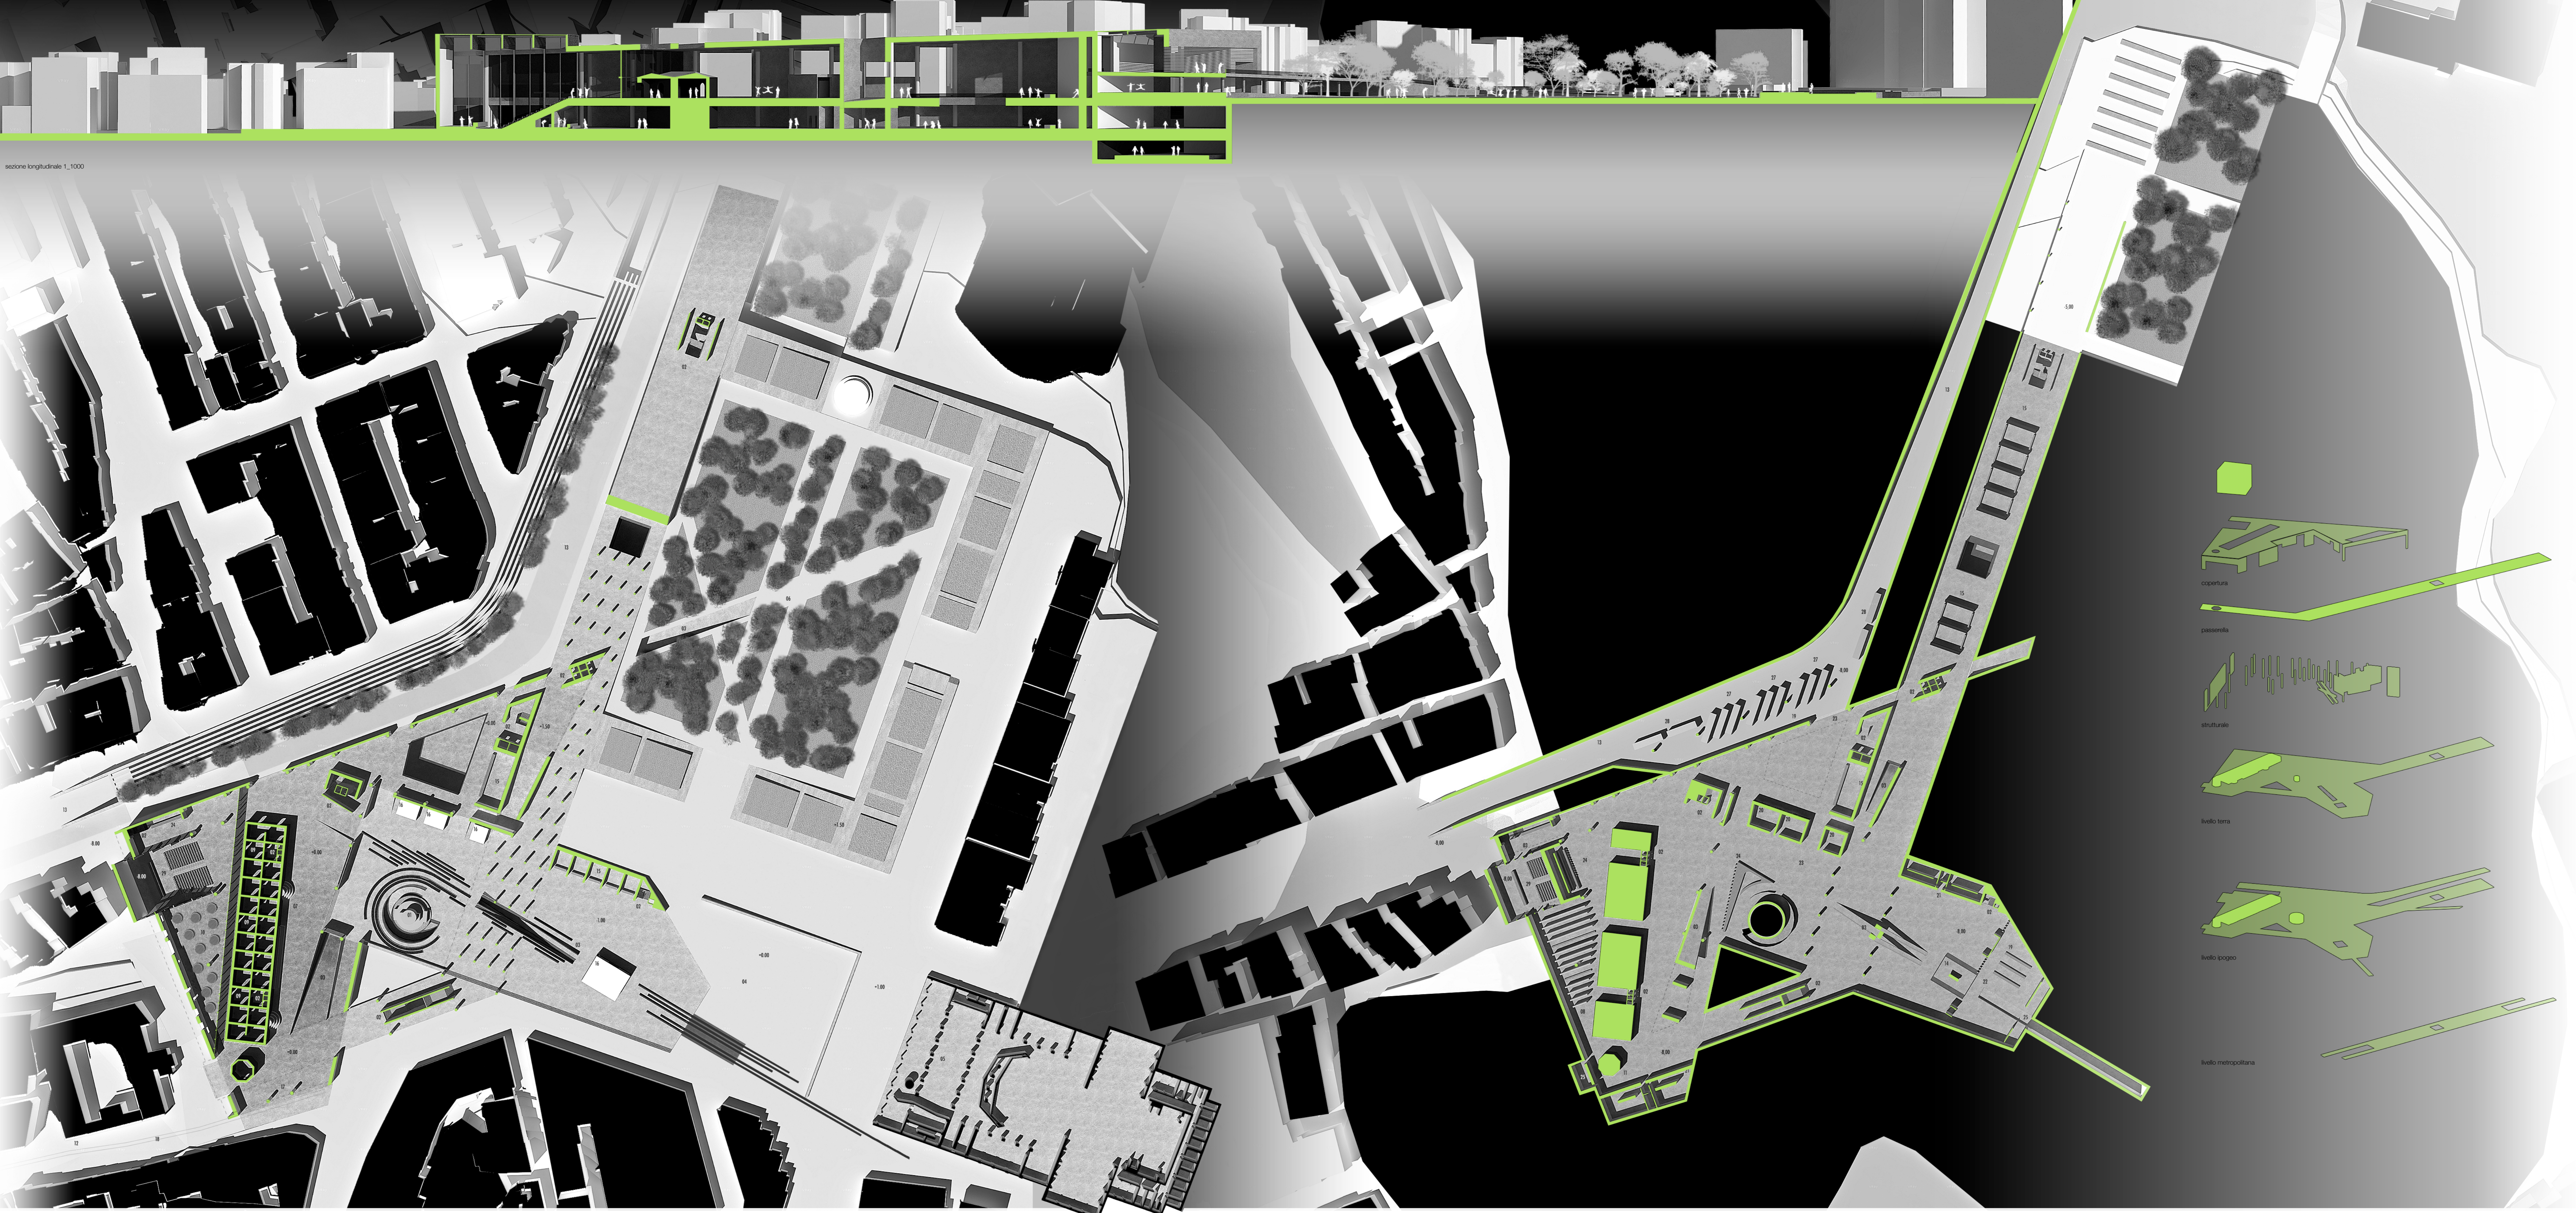

piano livello terra 1_1000

piano seminterrato 1_1000

esploso astronomico

