




Laureanda: Pigni Lara




TITOLO TESI: Off-Shore Landscape

Relatore: Marco D'Annunzis
Correlatore: Alberto Felici


Il progetto si sviluppa a largo della città di Grottamare, sulla costa Adriatica e la sua funzione è quella di creare una collaborazione tra la terra ferma ed il mare, creando nell'acqua un vero e proprio paesaggio. Questo paesaggio ha come fulco le piattaforme presenti al largo della costa, le quali vengono recuperate visto gli elevati costi di manutenzione; il gruppo di piattaforme preso in considerazione comprende le Jole, le Fabrizia, la Davide e la Pennina, le quali si trova circa le 12 miglia. L'idea è quindi quella di mantenere sulle piattaforme la struttura esistente cambiando l'aspetto interno in base alla funzione, affiancando ad esse un vero e proprio sistema di attività acquatiche in superficie o non, come la pesca, scogliere subacquee e percorsi museali sul fondale marino.

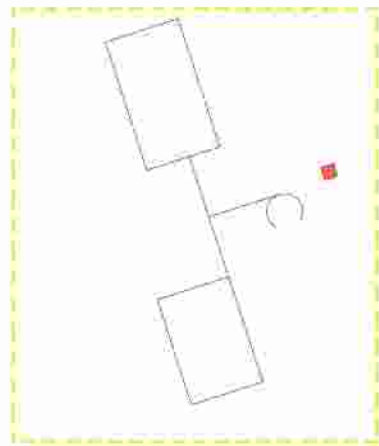


JOLE

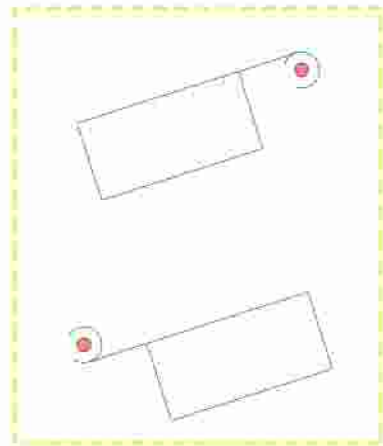


POLO MARINO DI RICERCA E ANALISI

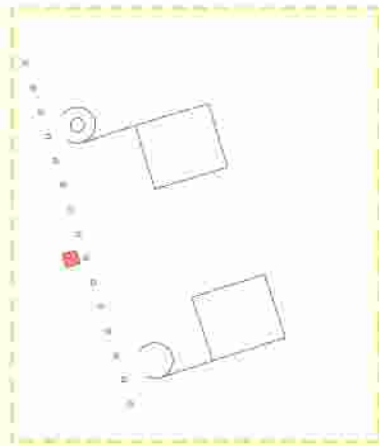

DAVIDE










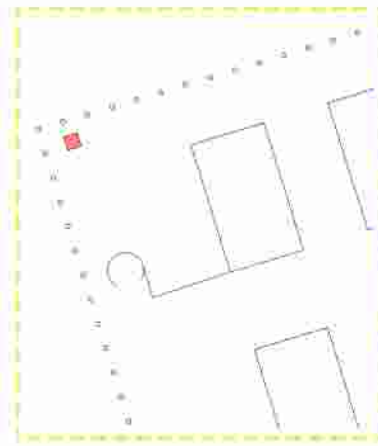


FABRIZIA

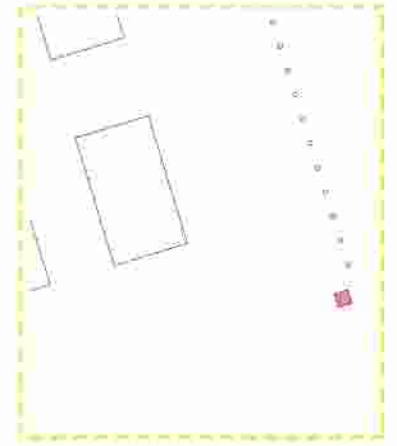

PENNINA

PIATTAFORME

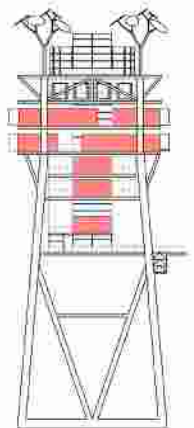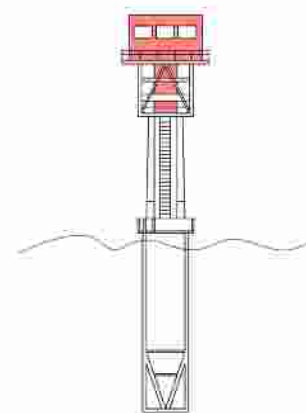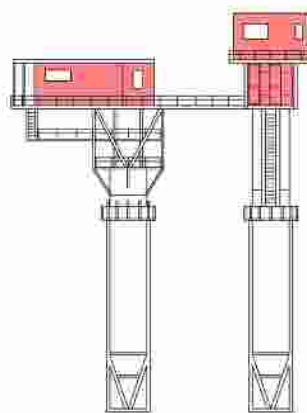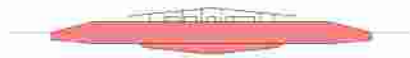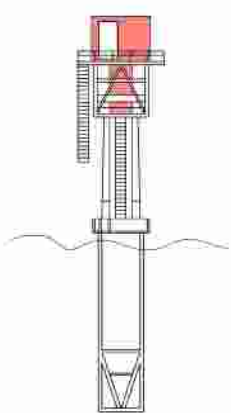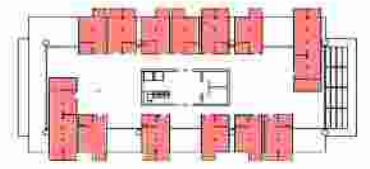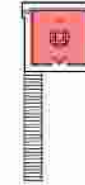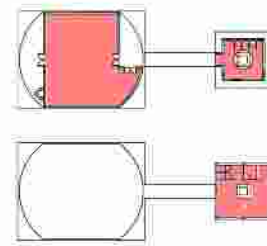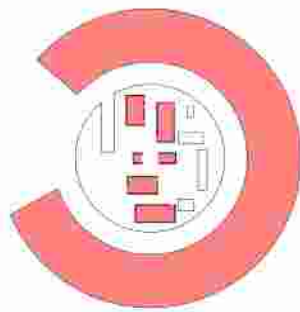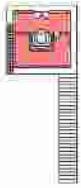


DISPOSITIVI


MITILCOLTURA




PISCICOLTURA

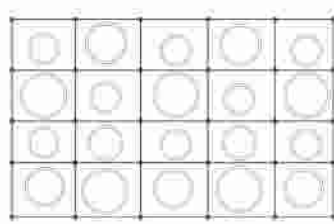

MUSEO SOTTOMARINO

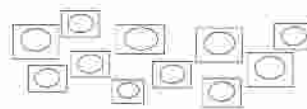


IDROPONICA

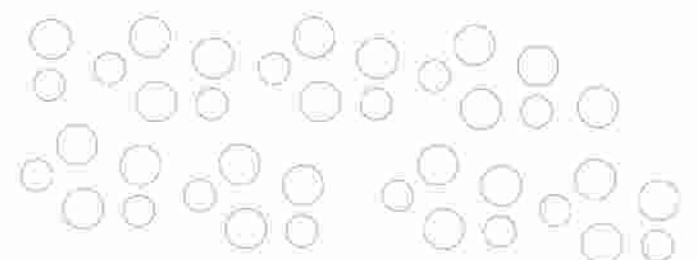

IDROPONICA

Allevamenti cozze ed ostriche

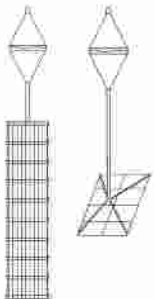

Vasche circolari profondità 10m-8m



Statue grandezza naturale



Sfere sottomarine ,8-10 m di distanza. Orto sottomarino, coltivazione di basilico



Impianti mitilcoltura in Italia



Impianti piscicoltura in Italia






Museo di Jason DeCaires Taylor



Orto in fondo al mare, serra marina composta da biosfera




ALLEVAMENTI

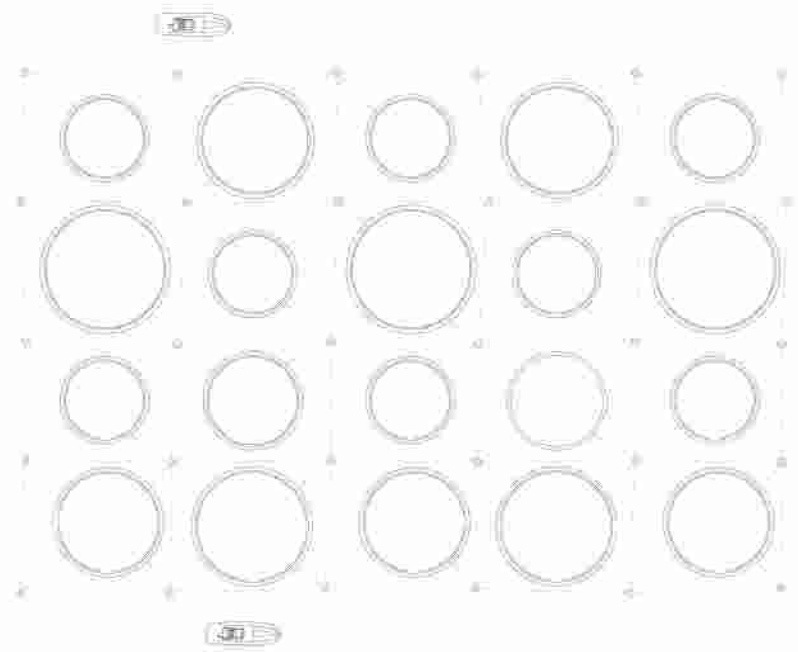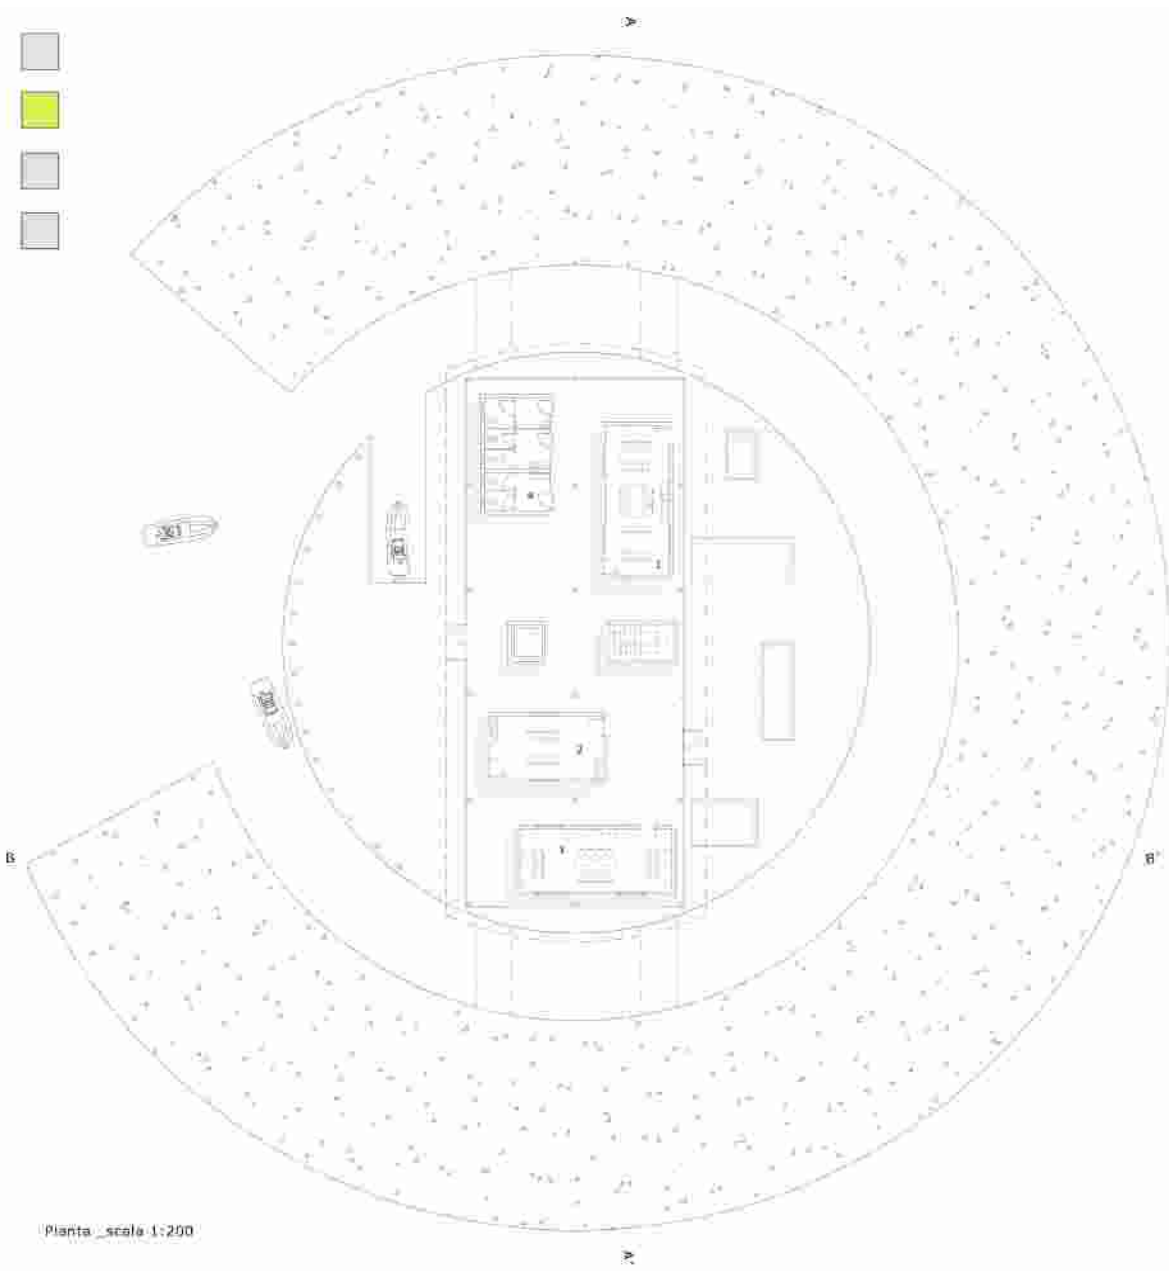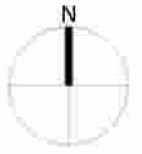


- Polo Marino di Ricerca e Analisi
1. Laboratorio Analisi
 2. Laboratorio Ricerca
 3. Laboratorio Controllo
 4. Servizi


Pianta _scala 1:200

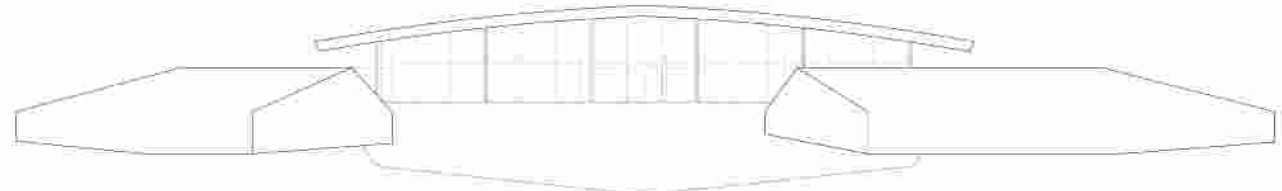


Prospetto Ovest _scala 1:200



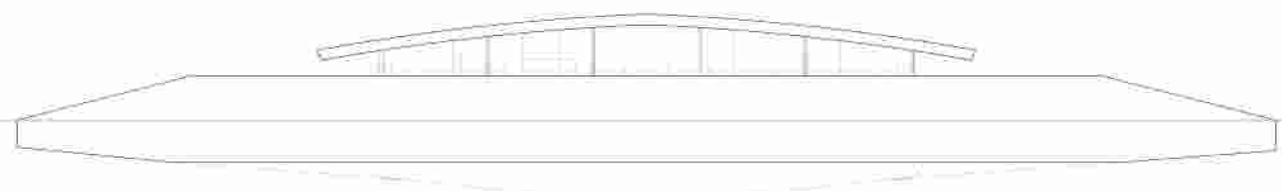


Prospetto Est _scala 1:200

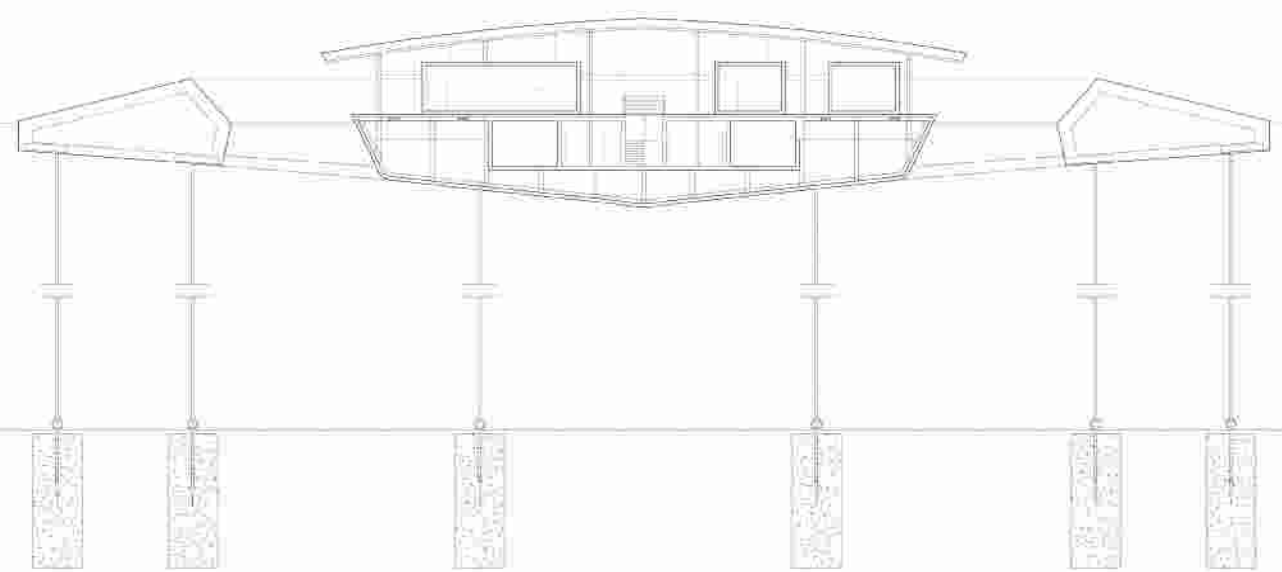

Sezione A-A' _scala 1:200

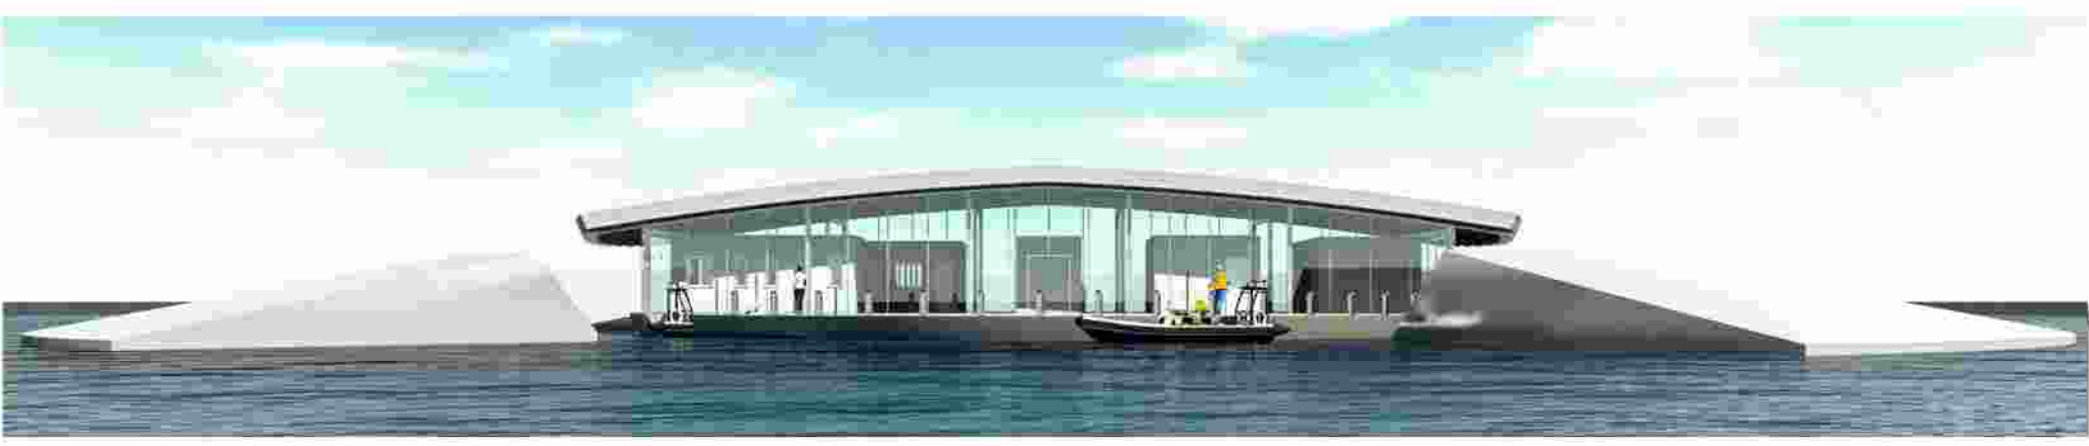

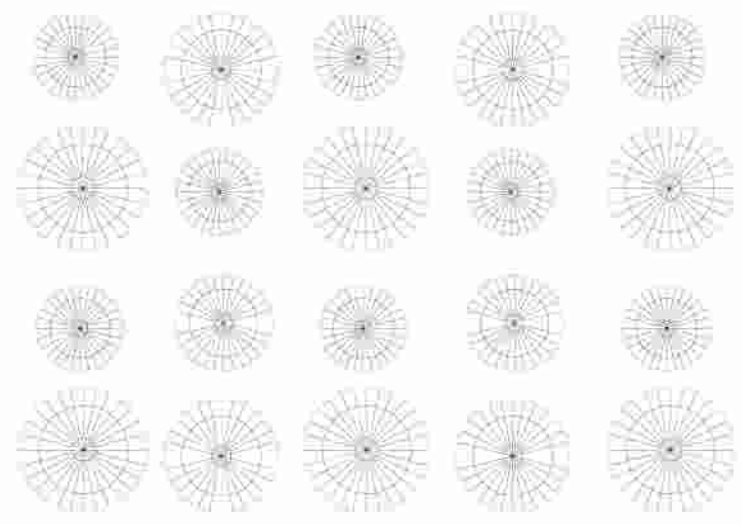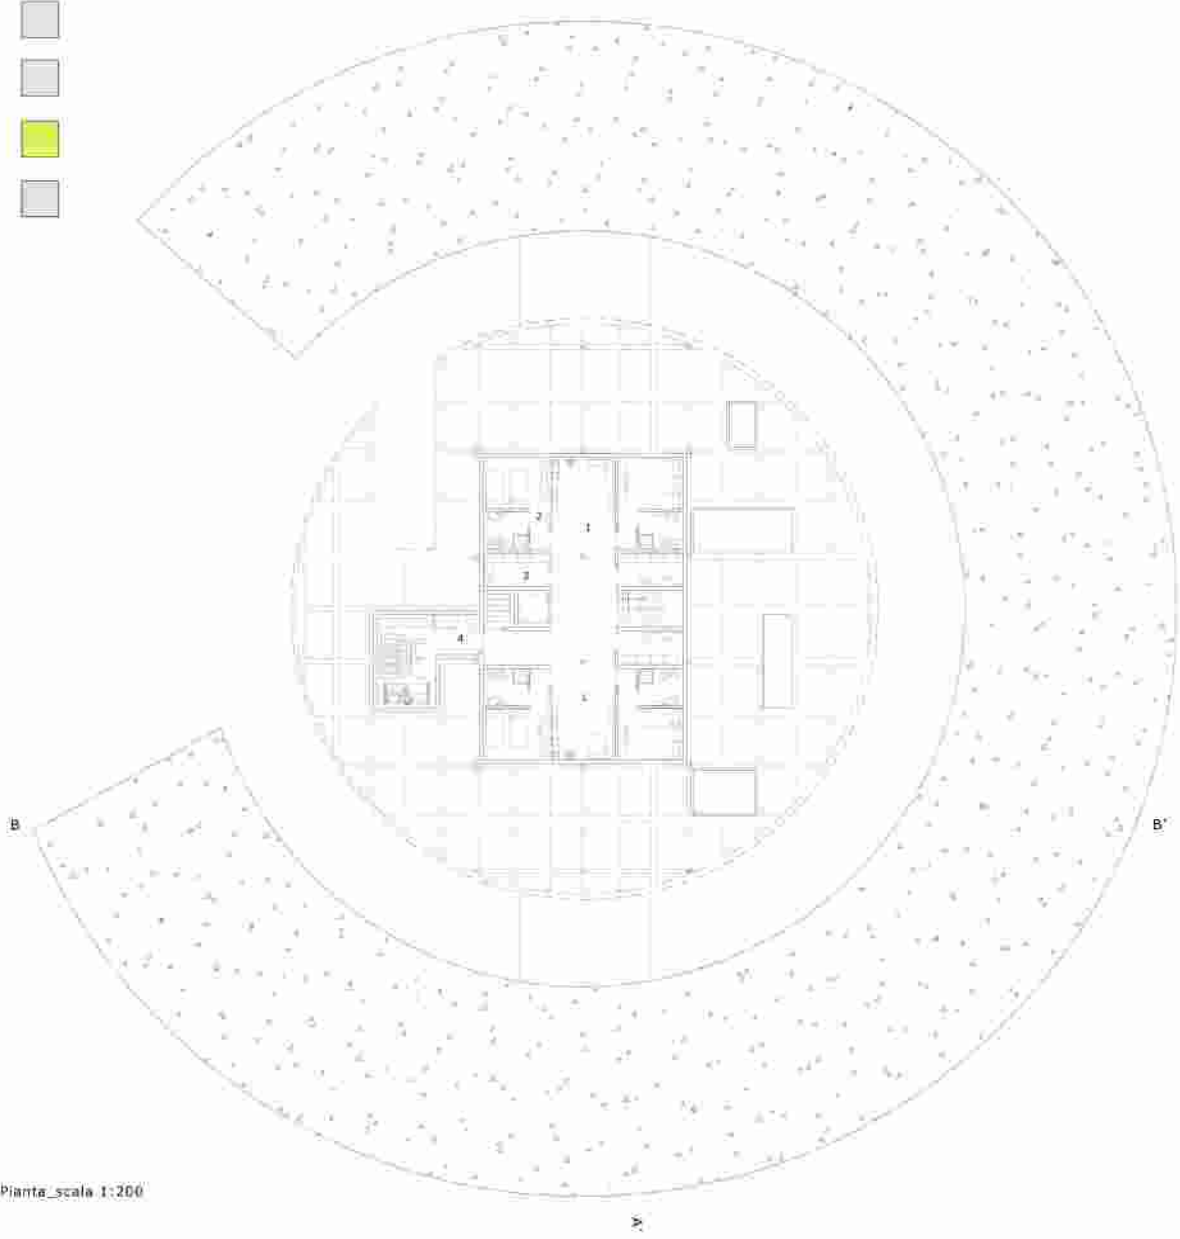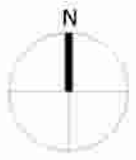

- 1. Zona ritrovo personale
- 2. Zona notte
- 3. Zona dotazioni di bordo
- 4. Sala macchine

Pianta_scala 1:200



Prospetto Nord_scala 1:200



Prospetto Sud_scala 1:200

