

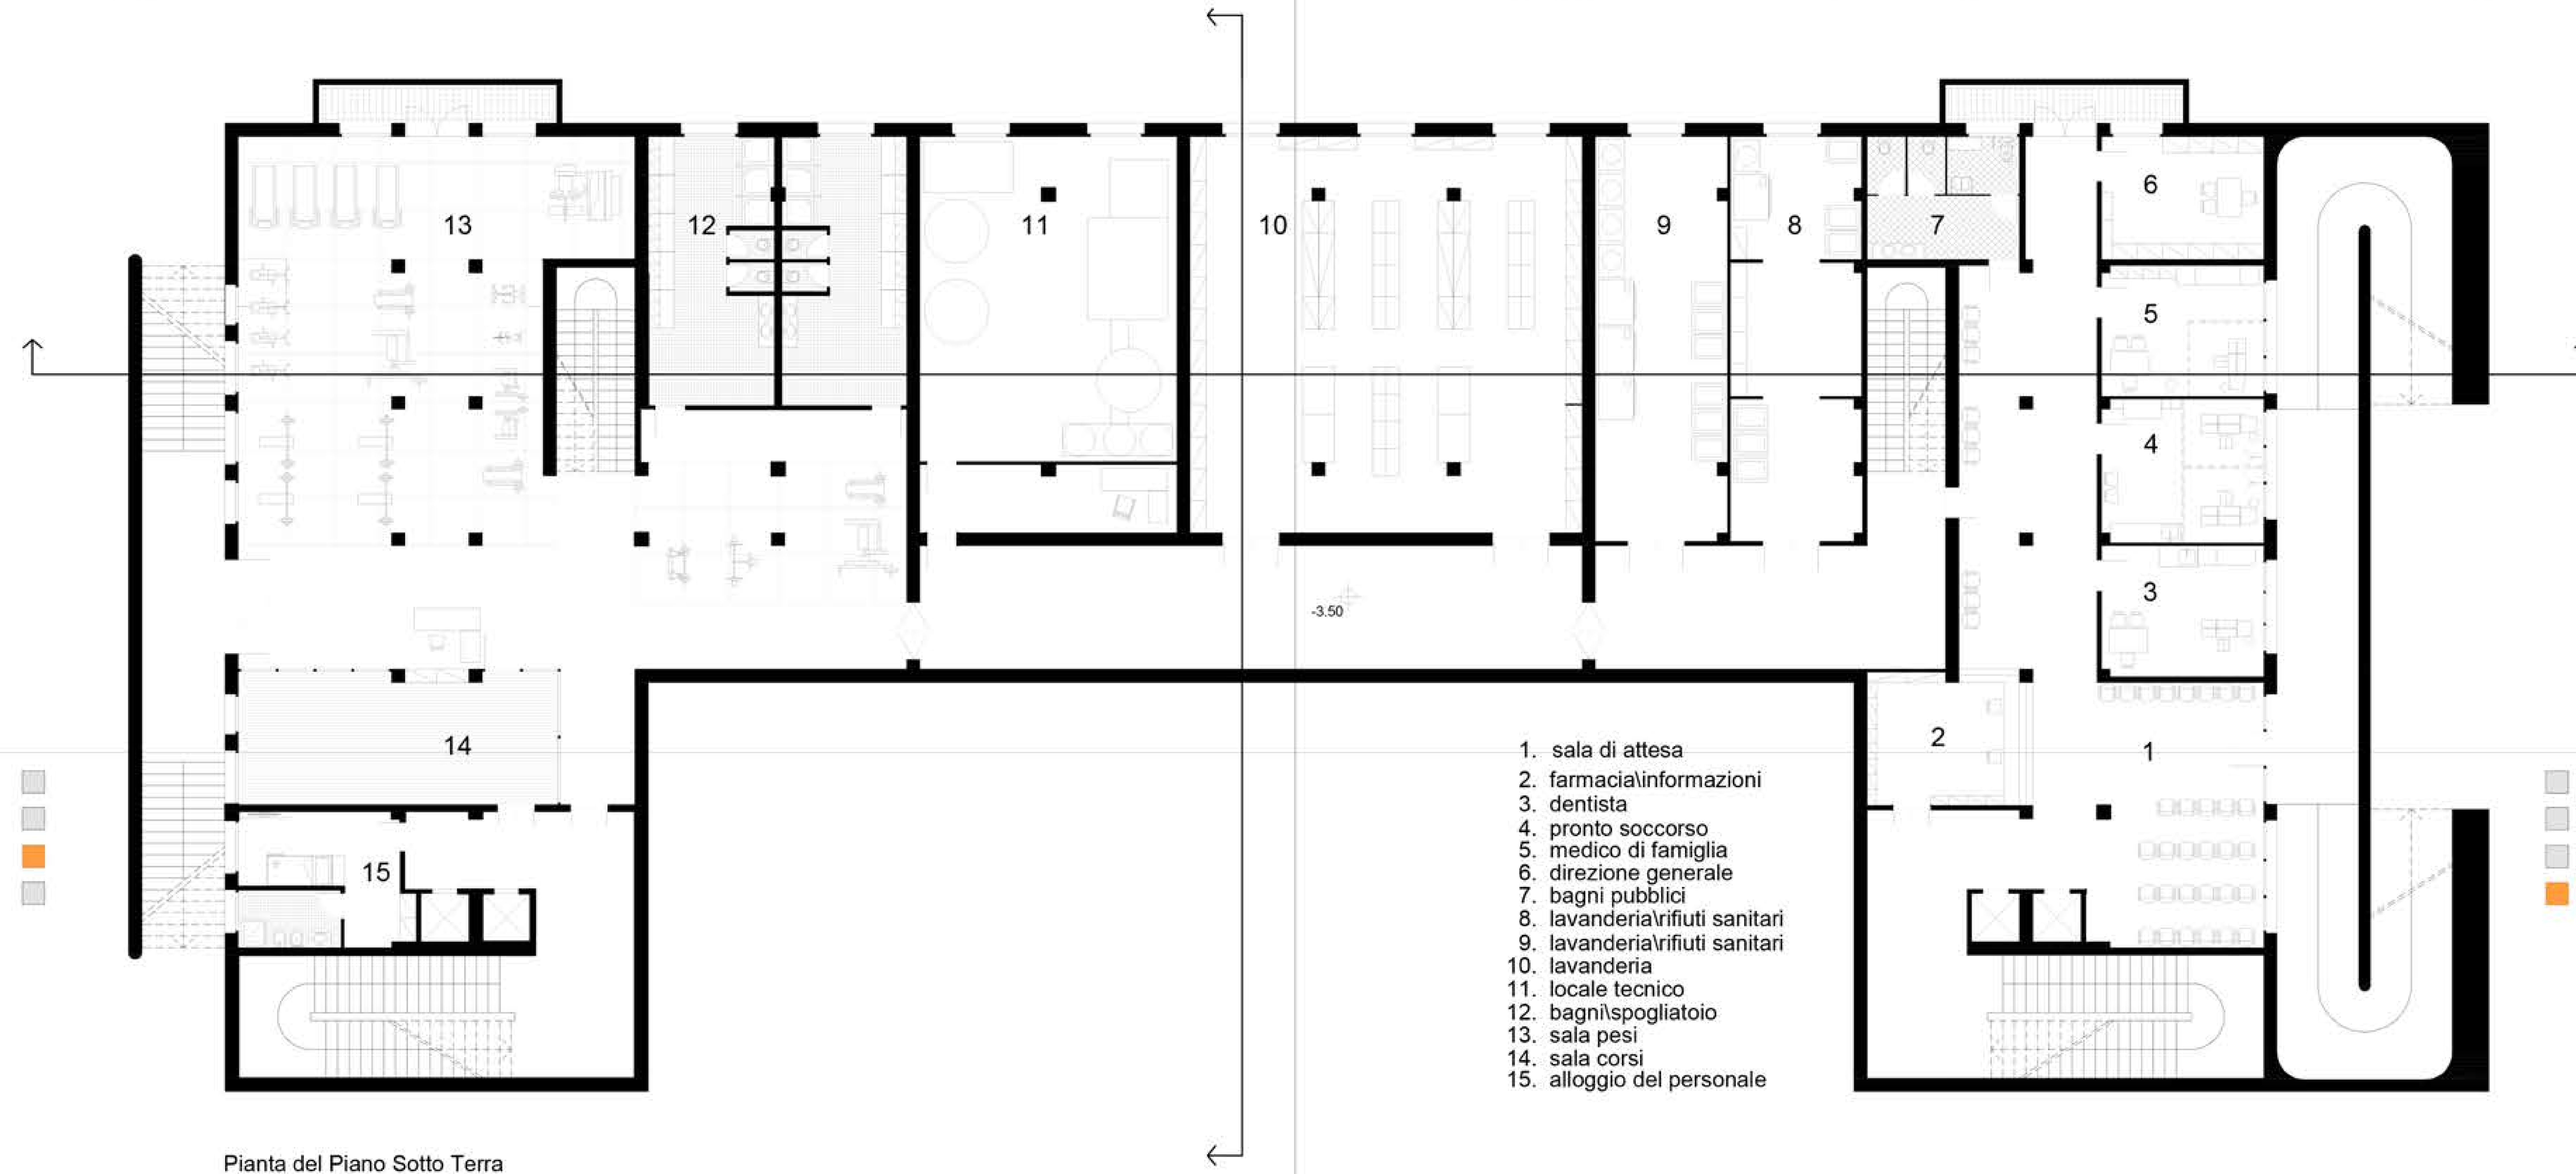


Pianta del Piano Terra

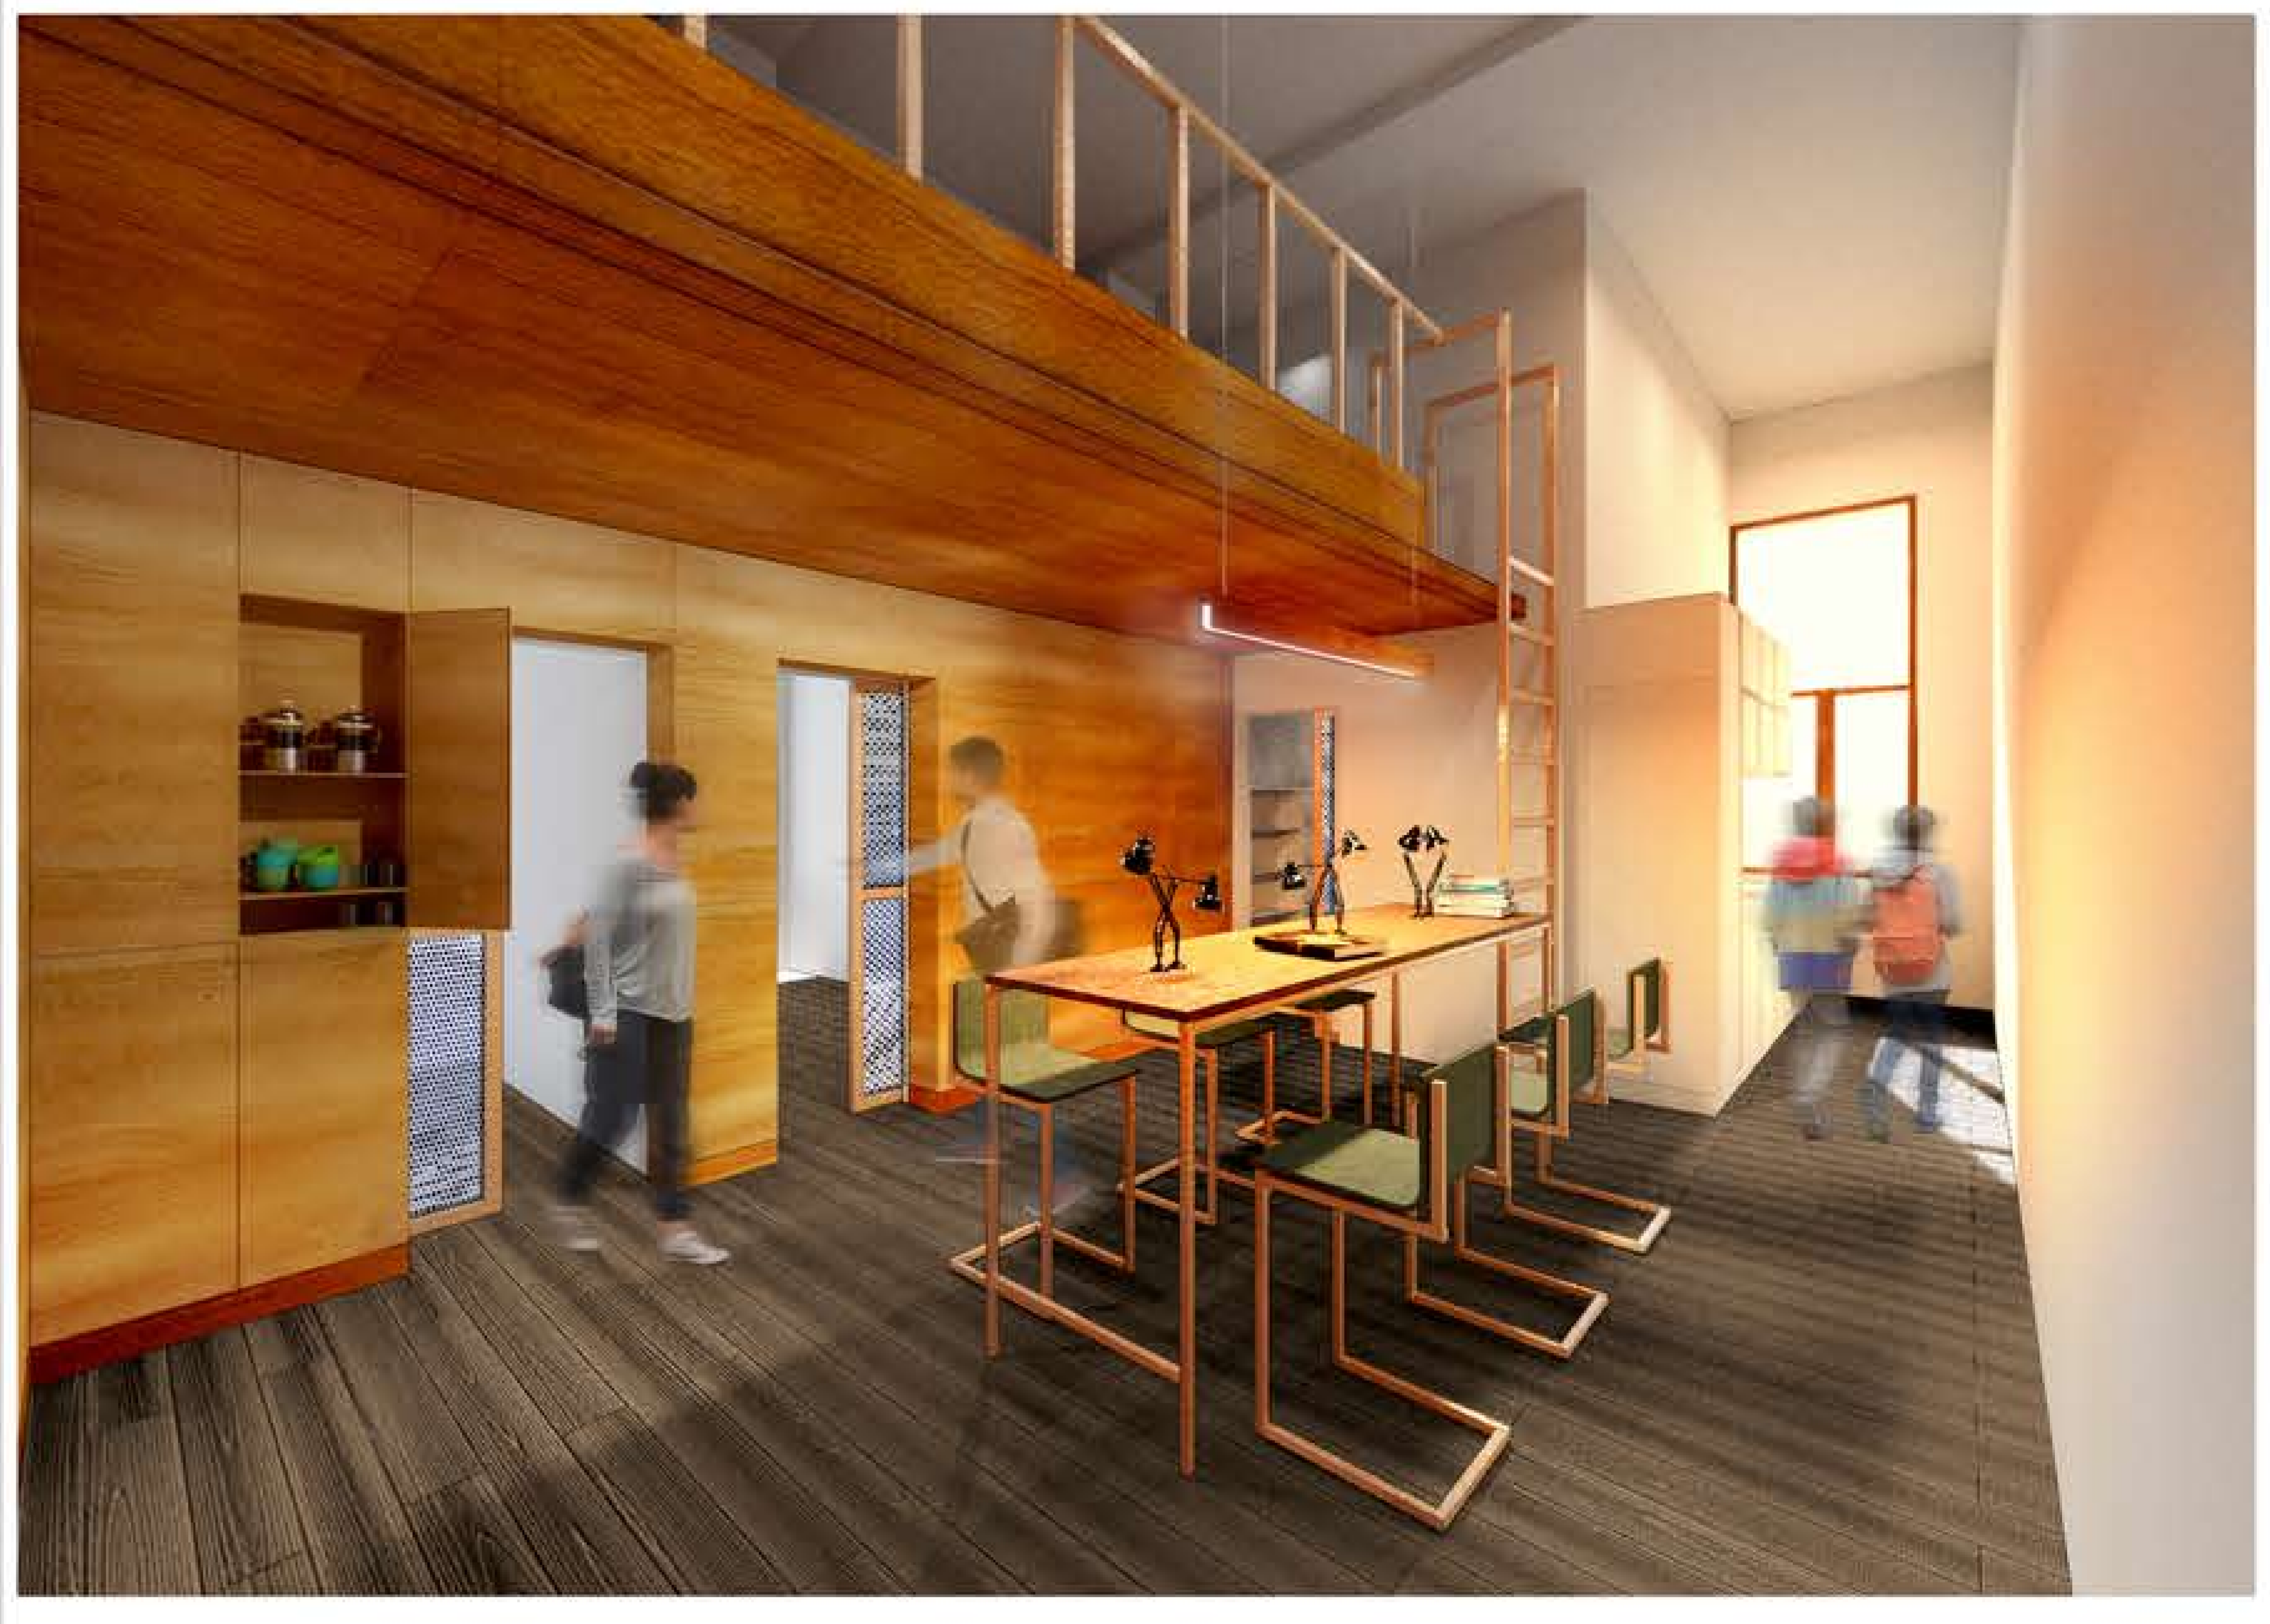


Pianta del Piano Sotto Terra

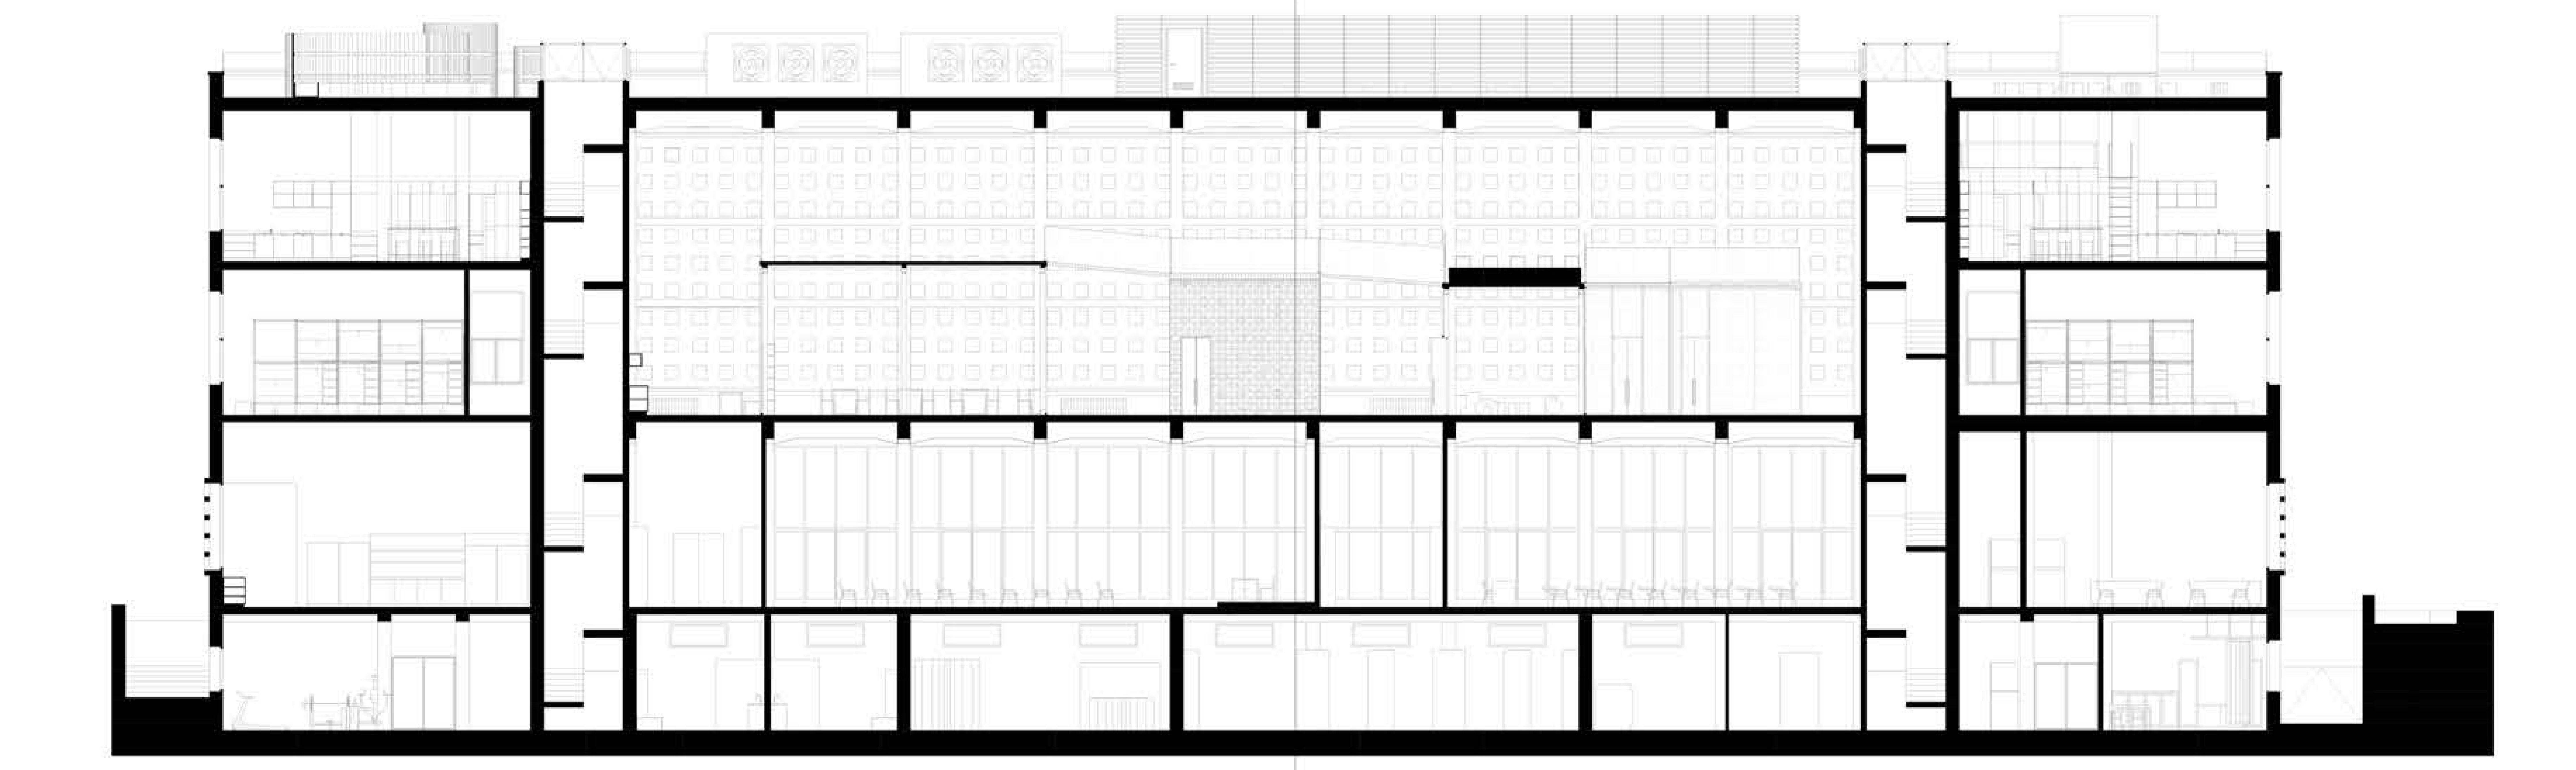


Sezione orizzontale



CARATTERISTICHE DEL CASO STUDIO

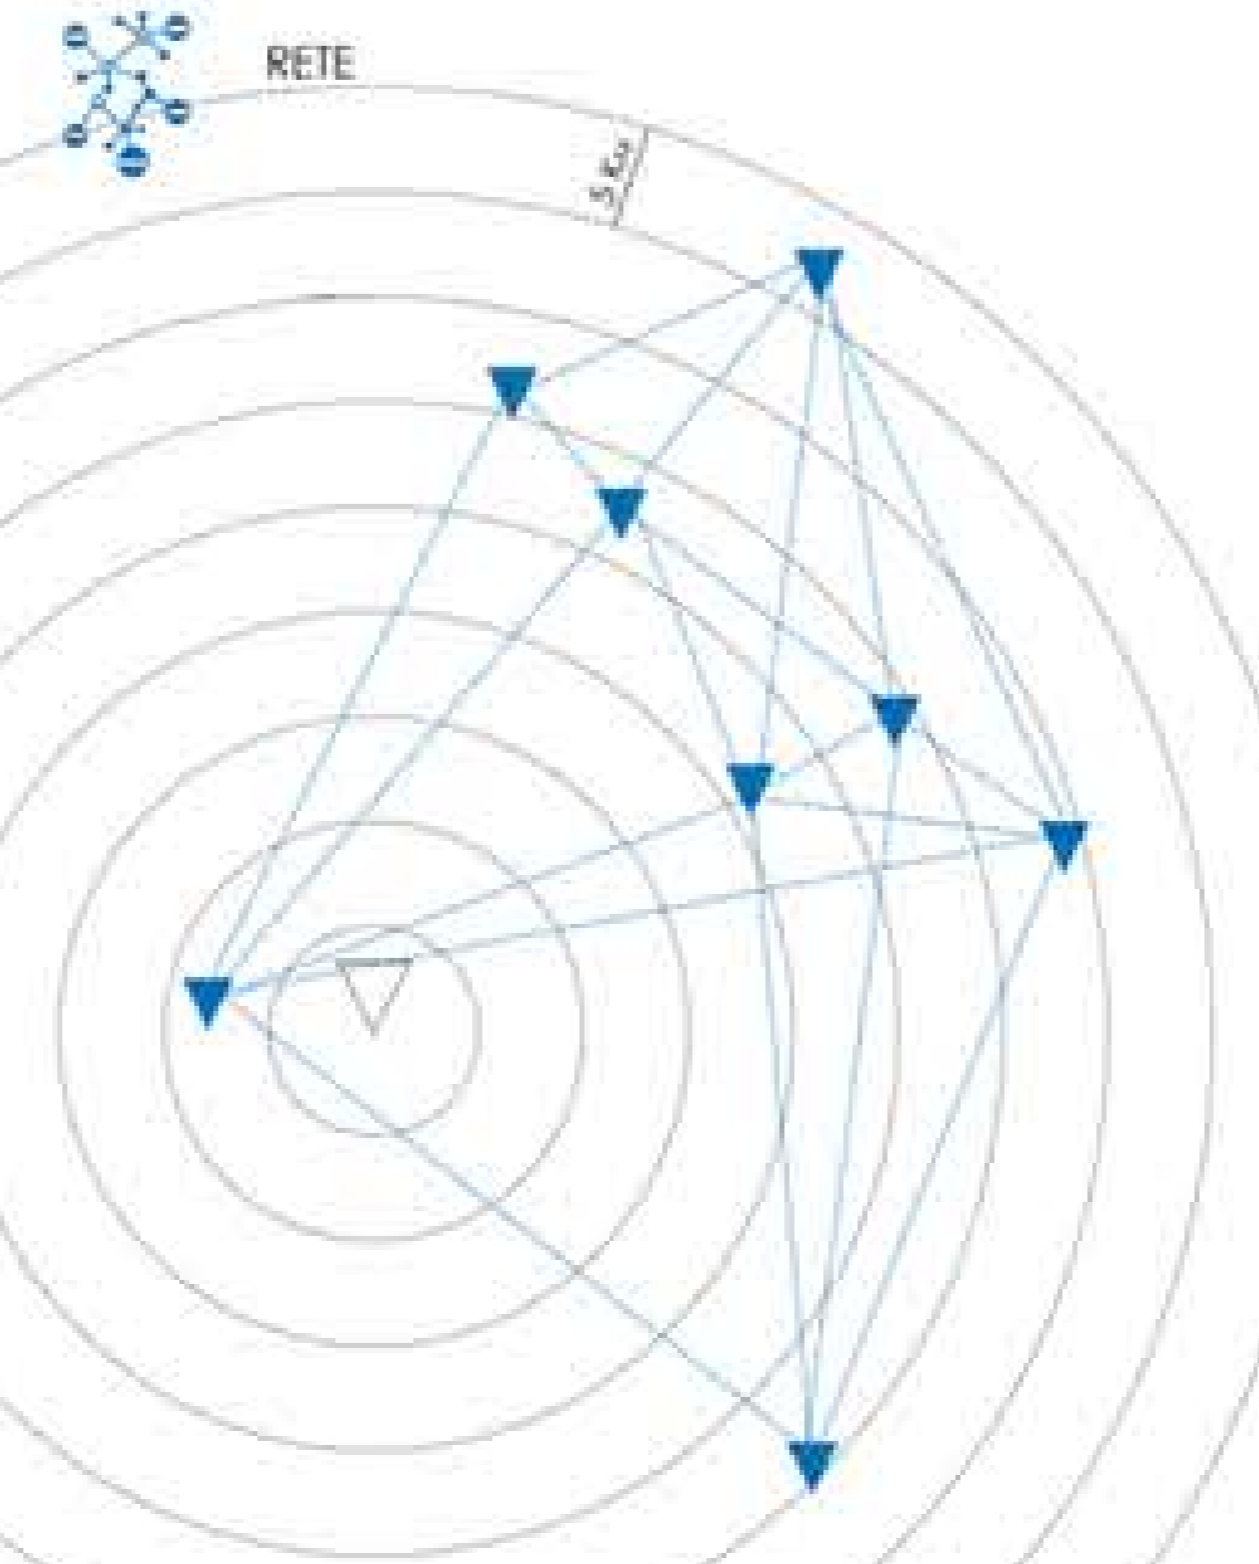

**POSIZIONE STRATEGICA**

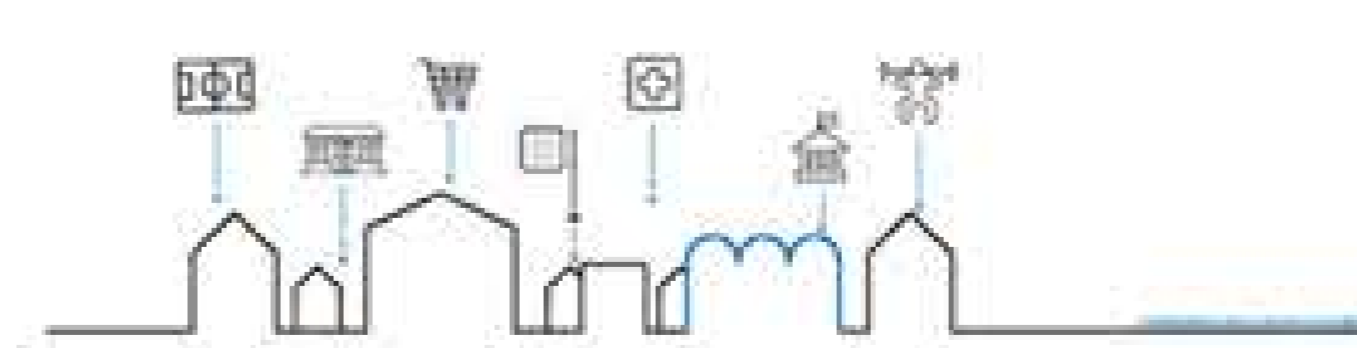

**SPAZIO NEUTRO**



POSSIAMO CONSIDERARE LO SPAZIO DI CAPANNONE COME UNO SPAZIO NEUTRO IN QUANTO È UNO SPAZIO CHE, GRAZIE ALLE SUE CARATTERISTICHE, AMPIEZZA ED ALTEZZA, SI PRESTA AD USI DIVERSI E PUÒ ESSERE ATTREZZATO IN MOLTI MODO.

**CLASSIFICAZIONE EDIFICI**


<b>L</b>	<b>CASTIGLIONE MESSER RAIMONDO</b> SUP. COPERTURA: 633 m <sup>2</sup> SUP. CALPESTABILE: 543 m <sup>2</sup> H: 6,00m h: 4,10m	VOLUME: 4465 m <sup>3</sup> CORPI DI FABBRICAZIONE: 3 COPERTURA: A BOTTE
<b>L</b>	<b>GARRUFO DI SANTOMERO</b> SUP. COPERTURA: 640 m <sup>2</sup> SUP. CALPESTABILE: 555 m <sup>2</sup> H: 5,50m h: 4,10m	VOLUME: 4475 m <sup>3</sup> CORPI DI FABBRICAZIONE: 3 COPERTURA: A BOTTE
<b>L</b>	<b>ANCARANO</b> SUP. COPERTURA: 600 m <sup>2</sup> SUP. CALPESTABILE: 528 m <sup>2</sup> H: 5,00m h: 3,70m	VOLUME: 3894 m <sup>3</sup> CORPI DI FABBRICAZIONE: 2 COPERTURA: A BOTTE
<b>L</b>	<b>BELLANTE STAZIONE</b> SUP. COPERTURA: 580 m <sup>2</sup> SUP. CALPESTABILE: 440 m <sup>2</sup> H: 4,00m	VOLUME: 2450 m <sup>3</sup> CORPI DI FABBRICAZIONE: 1 COPERTURA: TETTO PIANO

<b>L</b>	<b>MOSCIANO SANTANGELO</b> SUP. COPERTURA: 530 m <sup>2</sup> SUP. CALPESTABILE: 455 m <sup>2</sup> H: 5,50m h: 3,75m	VOLUME: 2995 m <sup>3</sup> CORPI DI FABBRICAZIONE: 2 COPERTURA: A BOTTE
<b>M</b>	<b>CONTROGUERRA</b> SUP. COPERTURA: 350 m <sup>2</sup> SUP. CALPESTABILE: 285 m <sup>2</sup> H: 5,50m h: 4,10m	VOLUME: 1125 m <sup>3</sup> CORPI DI FABBRICAZIONE: 2 COPERTURA: A BOTTE
<b>M</b>	<b>ROSETO DEGLI ABRUZZI</b> SUP. COPERTURA: 325 m <sup>2</sup> SUP. CALPESTABILE: 270 m <sup>2</sup> H: 5,85m h: 4,50m	VOLUME: 1470 m <sup>3</sup> CORPI DI FABBRICAZIONE: 3 COPERTURA: A BOTTE
<b>S</b>	<b>TORRICELLA SICURA</b> SUP. COPERTURA: 230 m <sup>2</sup> SUP. CALPESTABILE: 185 m <sup>2</sup> H: 6,30m h: 3,70m	VOLUME: 895 m <sup>3</sup> CORPI DI FABBRICAZIONE: 3 COPERTURA: TETTO INCLINATO

**L** da 650 m<sup>2</sup> a 400 m<sup>2</sup>  
**M** da 400 m<sup>2</sup> a 250 m<sup>2</sup>  
**S** da 250 m<sup>2</sup> a 100 m<sup>2</sup>



MILLE BATTUTE  
FONTI: VERONA

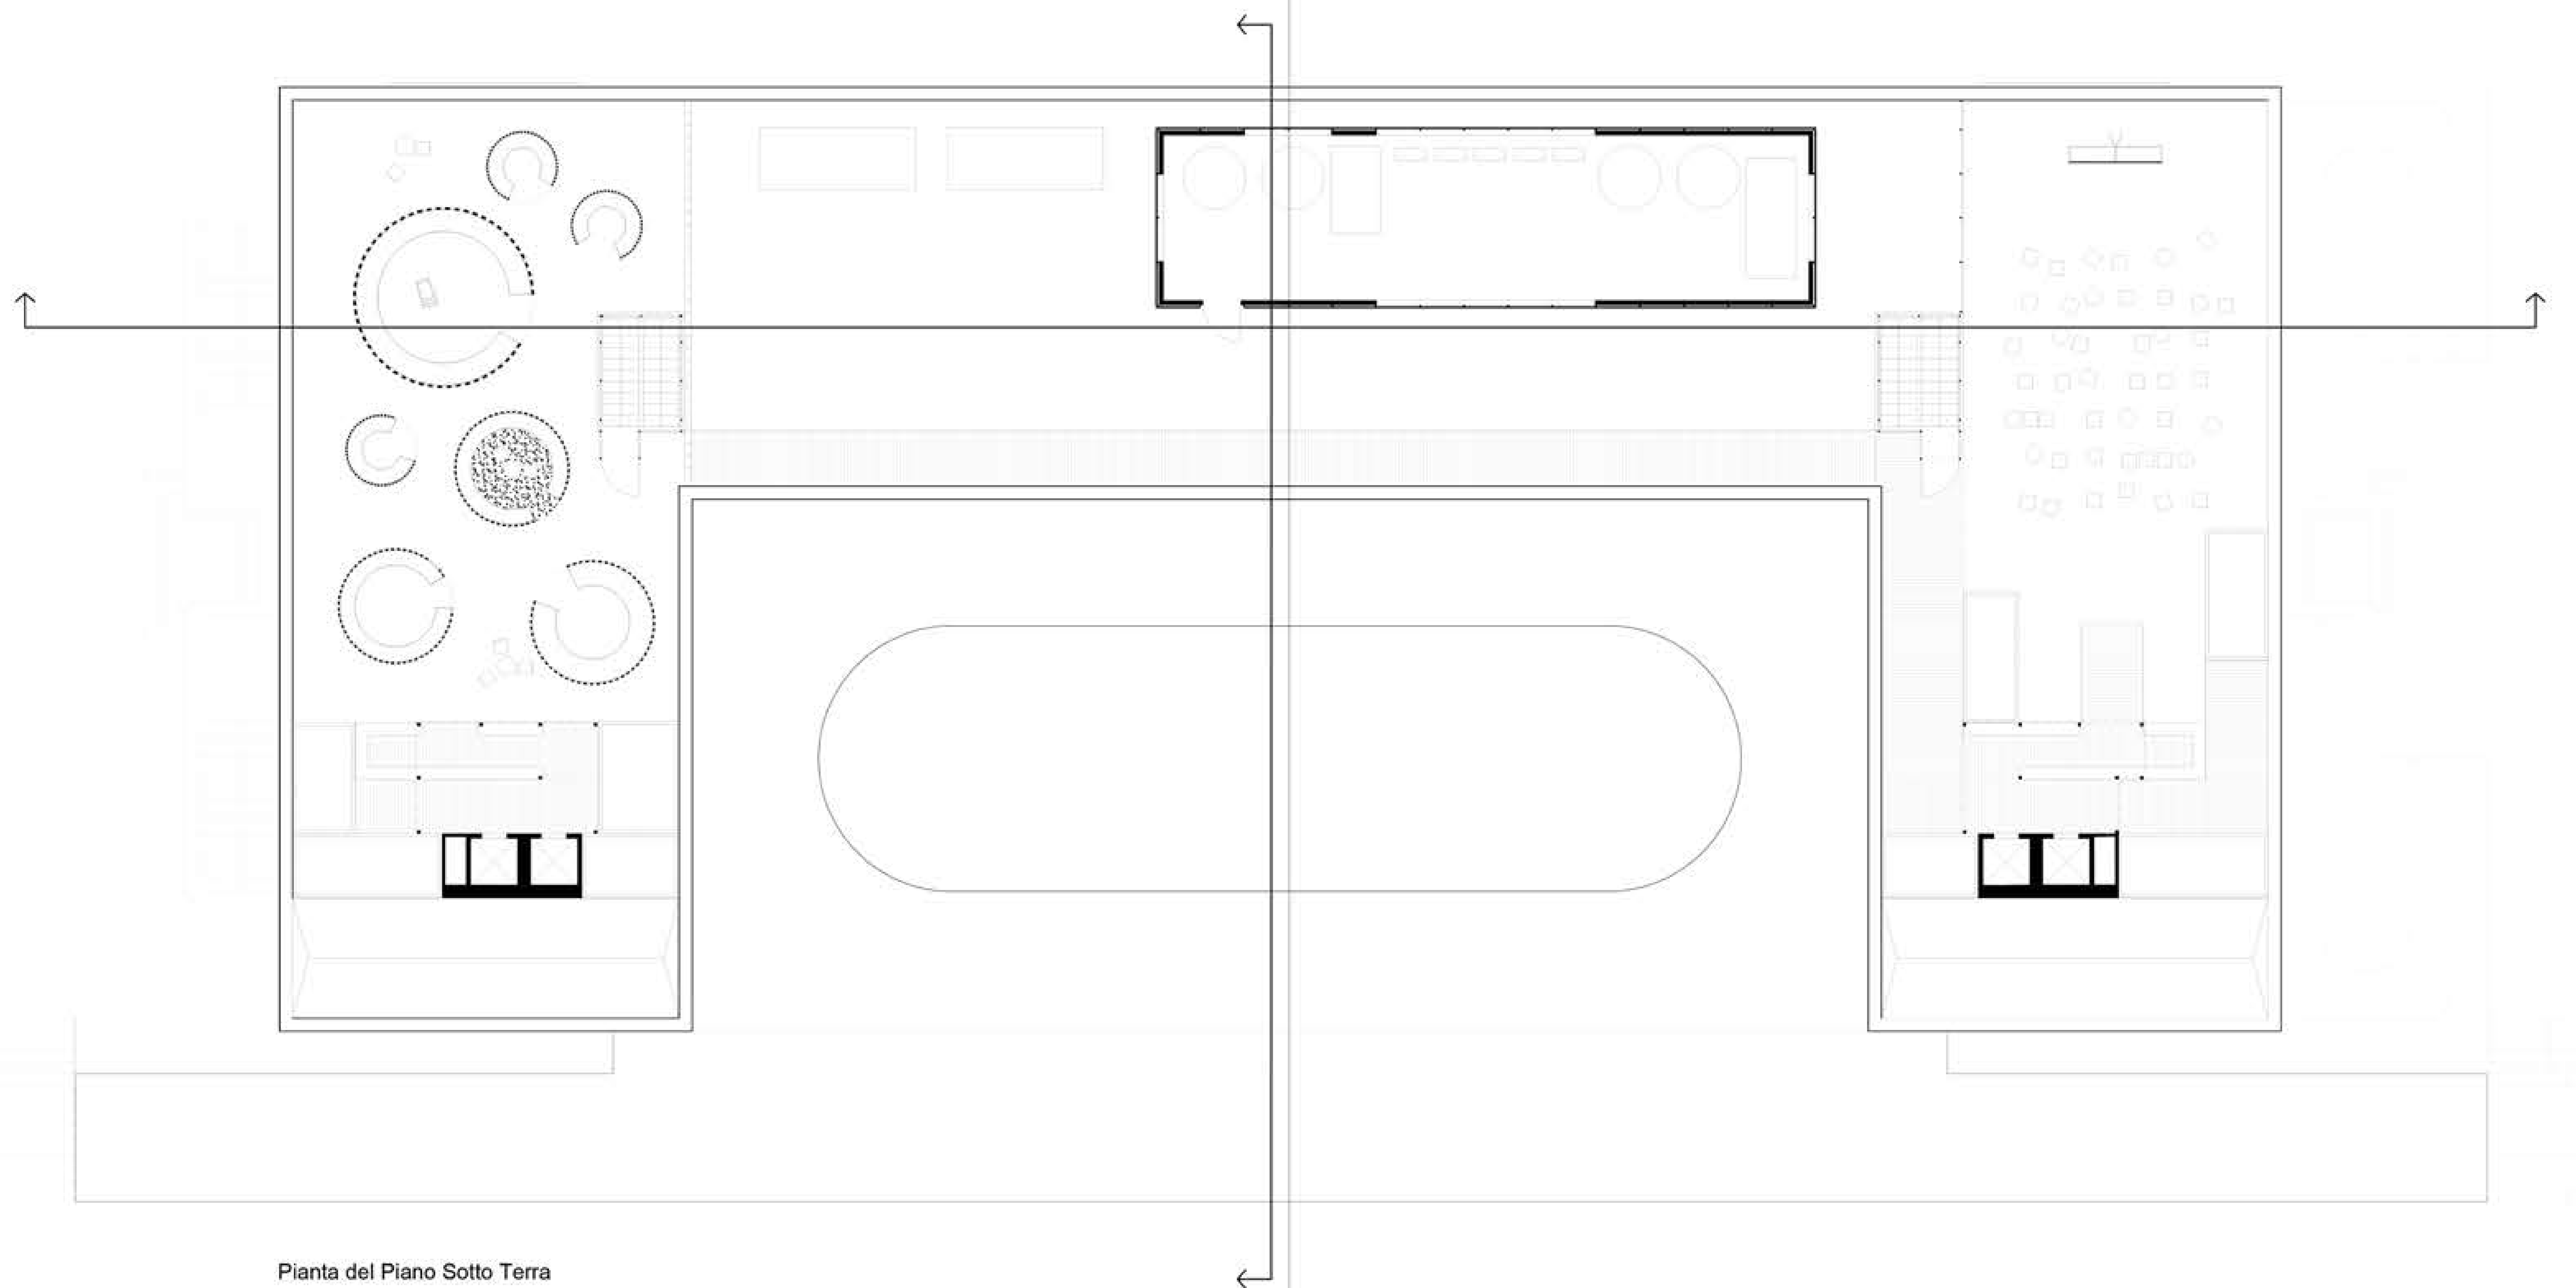

Pianta del Piano Sotto Terra

