


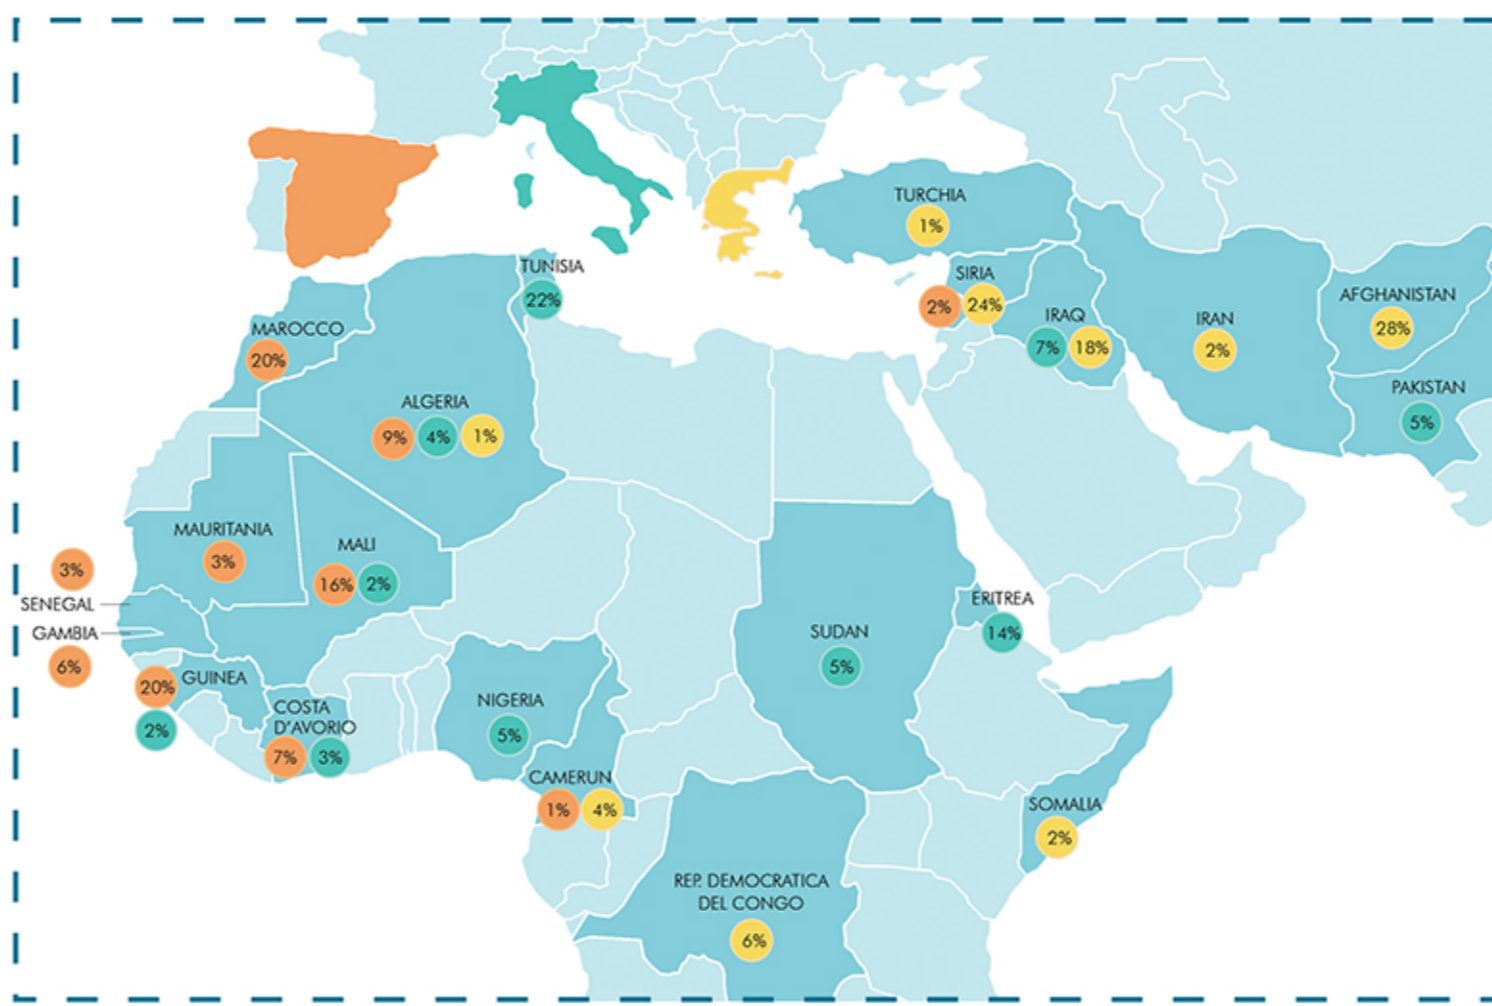
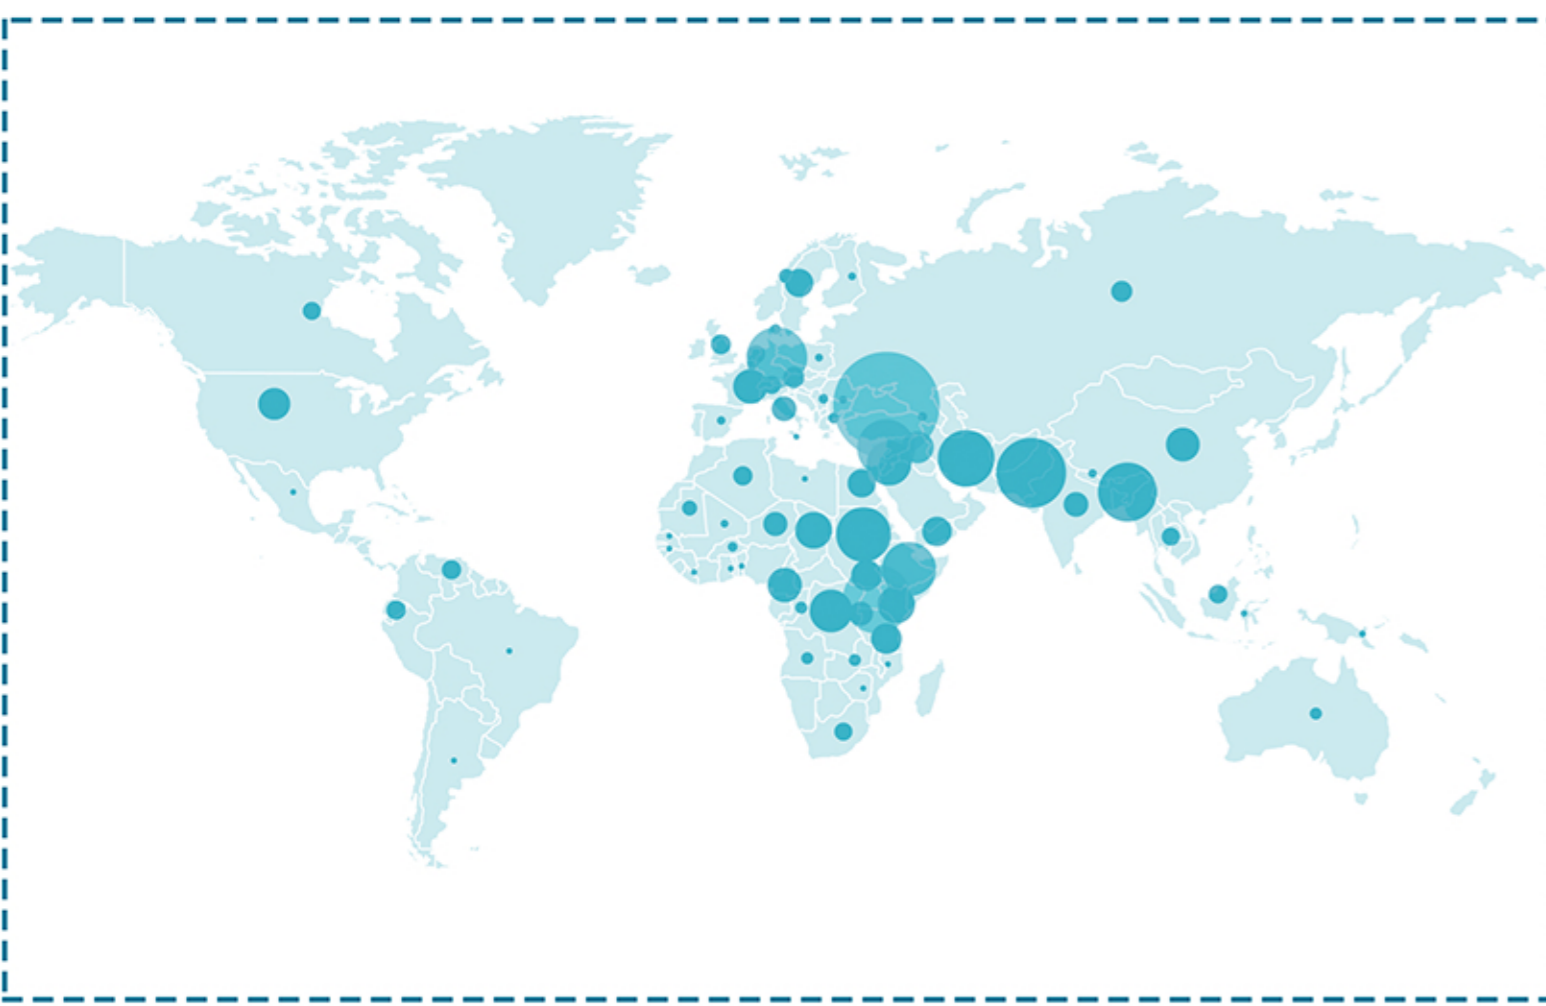


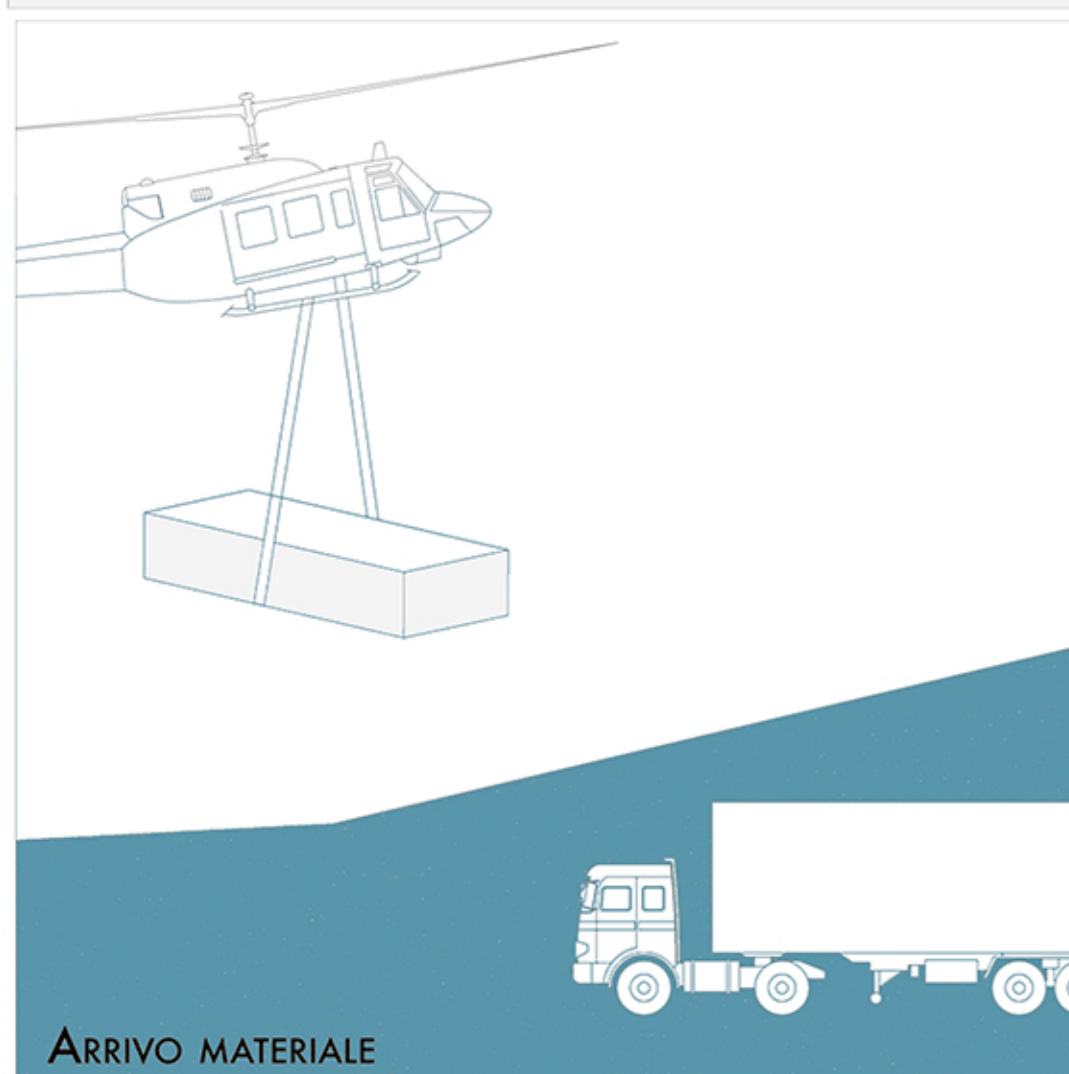

DATI SUI FLUSSI MIGRATORI

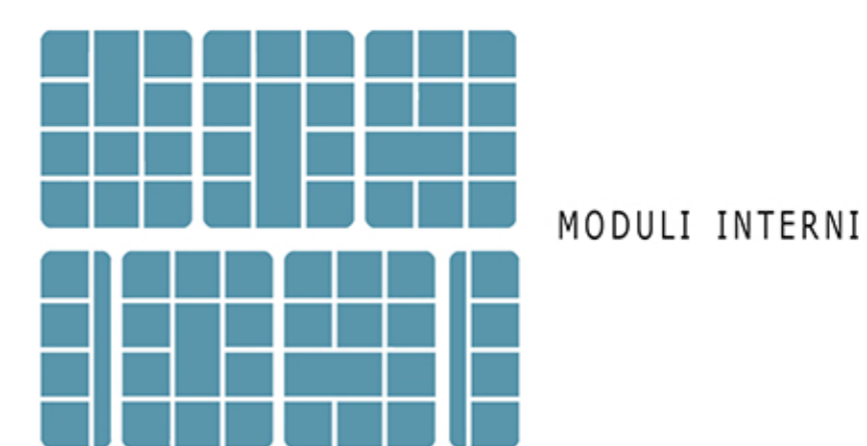

	SPAGNA	ITALIA	GRECIA
ARRIVI			
GEN-DIC 2018	65.400	23.400	50.500
GEN-DIC 2017	28.300	119.400	36.300
GEN-DIC 2016	14.600	181.400	177.200
PAESI D'ORIGINE PIÙ COMUNI	<ul style="list-style-type: none"> <li>13.350 Guinea</li> <li>13.000 Marocco</li> <li>10.250 Mali</li> <li>5.700 Algeria</li> <li>4.400 Costa d'Avorio</li> <li>4.150 Gambia</li> <li>2.100 Senegal</li> <li>1.750 Mauritania</li> <li>1.600 Siria</li> <li>1.550 Camerun</li> </ul>	<ul style="list-style-type: none"> <li>5.250 Tunisia</li> <li>3.200 Eritrea</li> <li>1.750 Iraq</li> <li>1.600 Sudan</li> <li>1.600 Pakistan</li> <li>1.250 Nigeria</li> <li>1.200 Algeria</li> <li>1.100 Costa d'Avorio</li> <li>900 Mali</li> <li>545 Guinea</li> </ul>	<ul style="list-style-type: none"> <li>9.000 Afghanistan</li> <li>7.900 Siria</li> <li>5.850 Iraq</li> <li>1.850 Repubblica del Congo</li> <li>1.550 Stato della Palestina</li> <li>1.200 Camerun</li> <li>700 Somalia</li> <li>550 Iran</li> <li>450 Turchia</li> <li>400 Algeria</li> </ul>

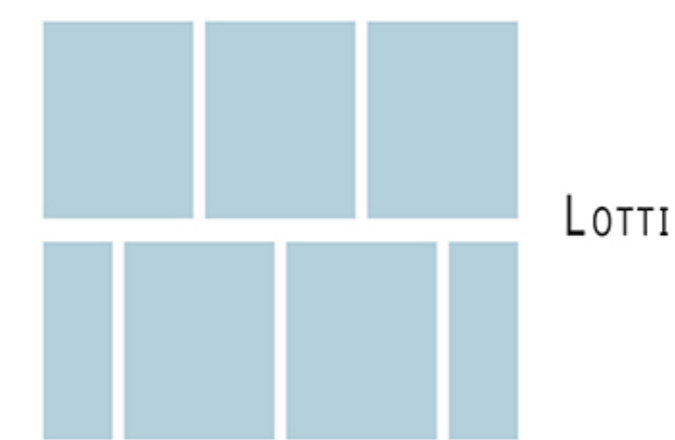


ARRIVO MATERIALE




ASSEMBLAGGIO BASE






MONTAGGIO PAVIMENTO

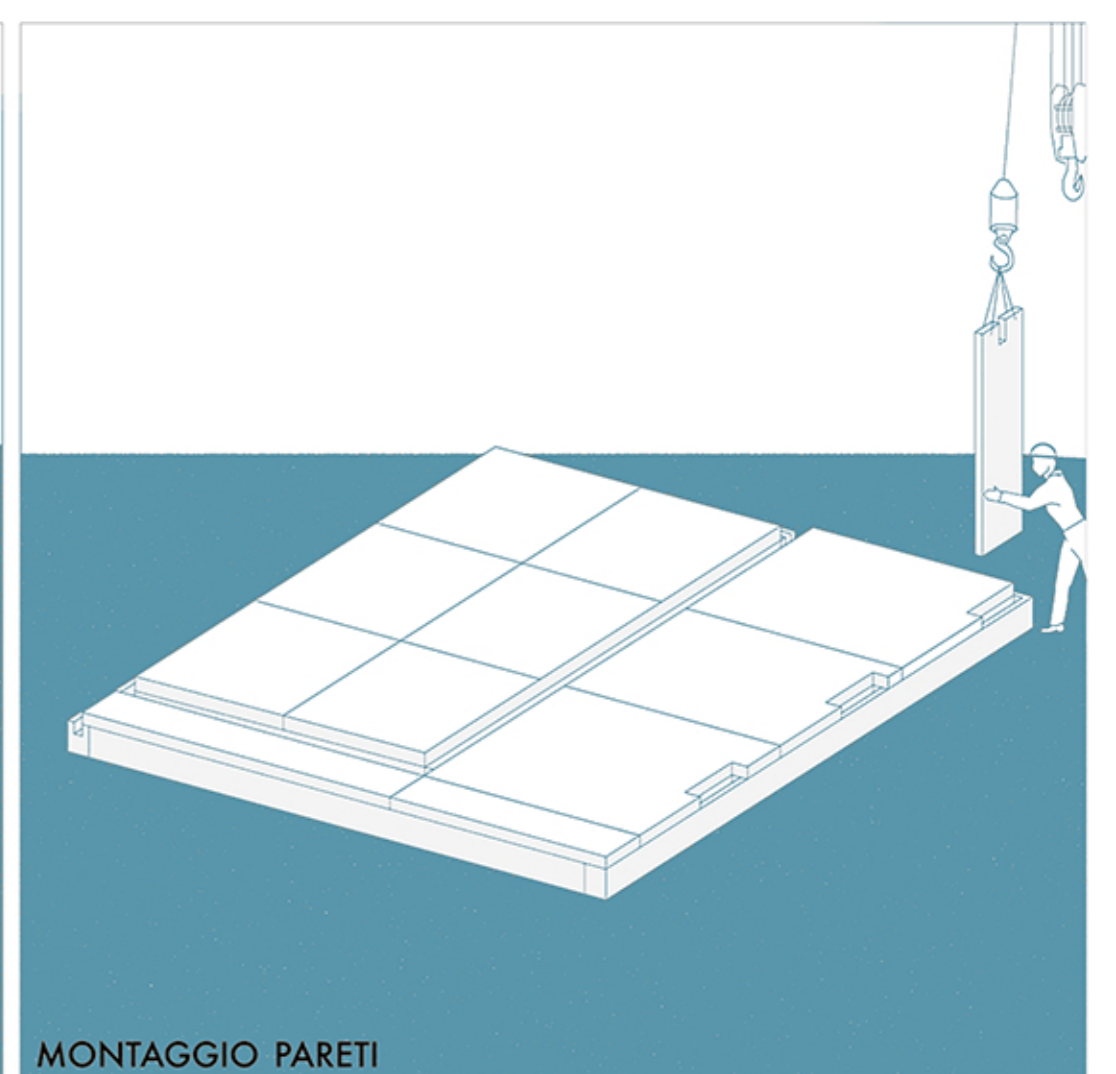


MONTAGGIO PARETI

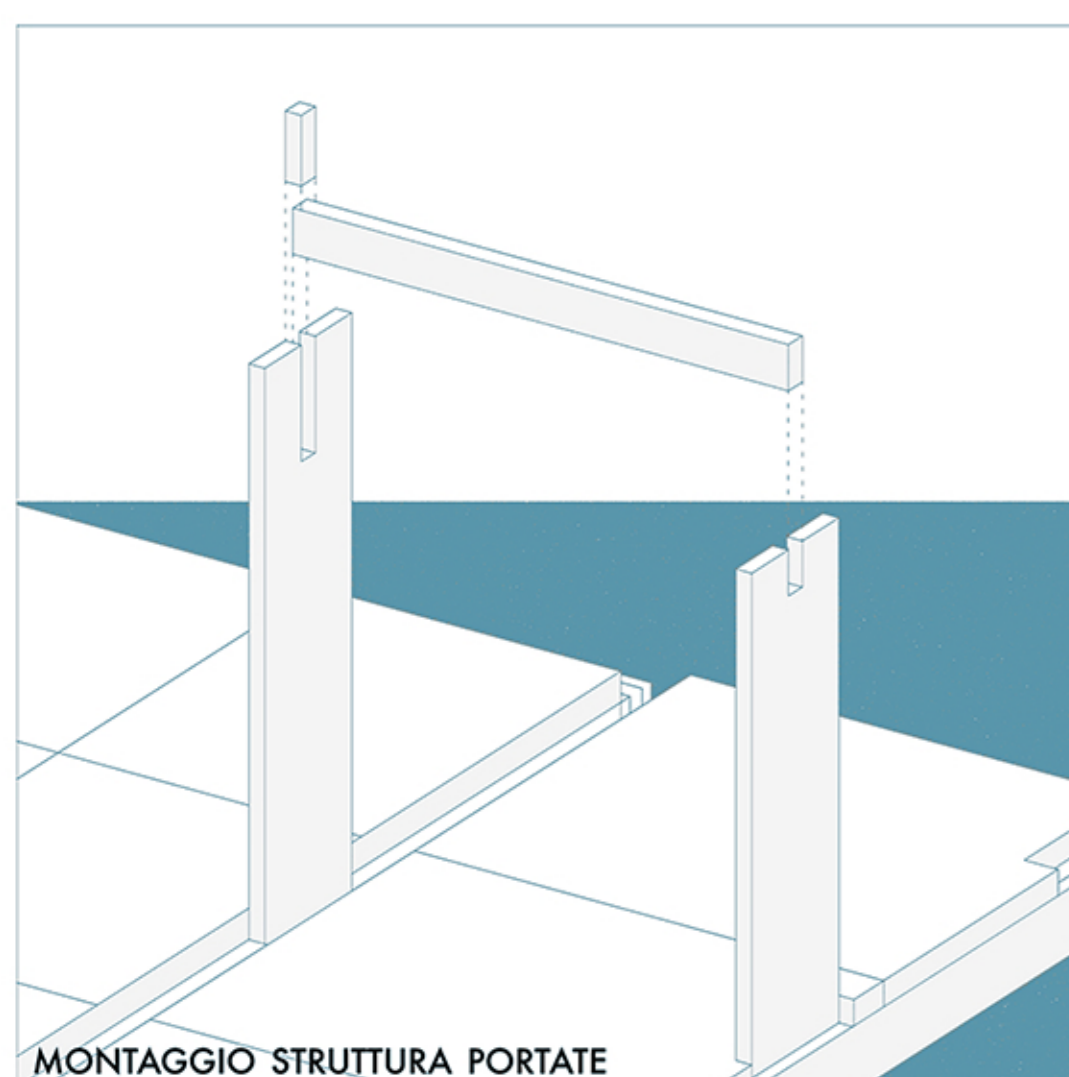

MONTAGGIO STRUTTURA PORTANTE

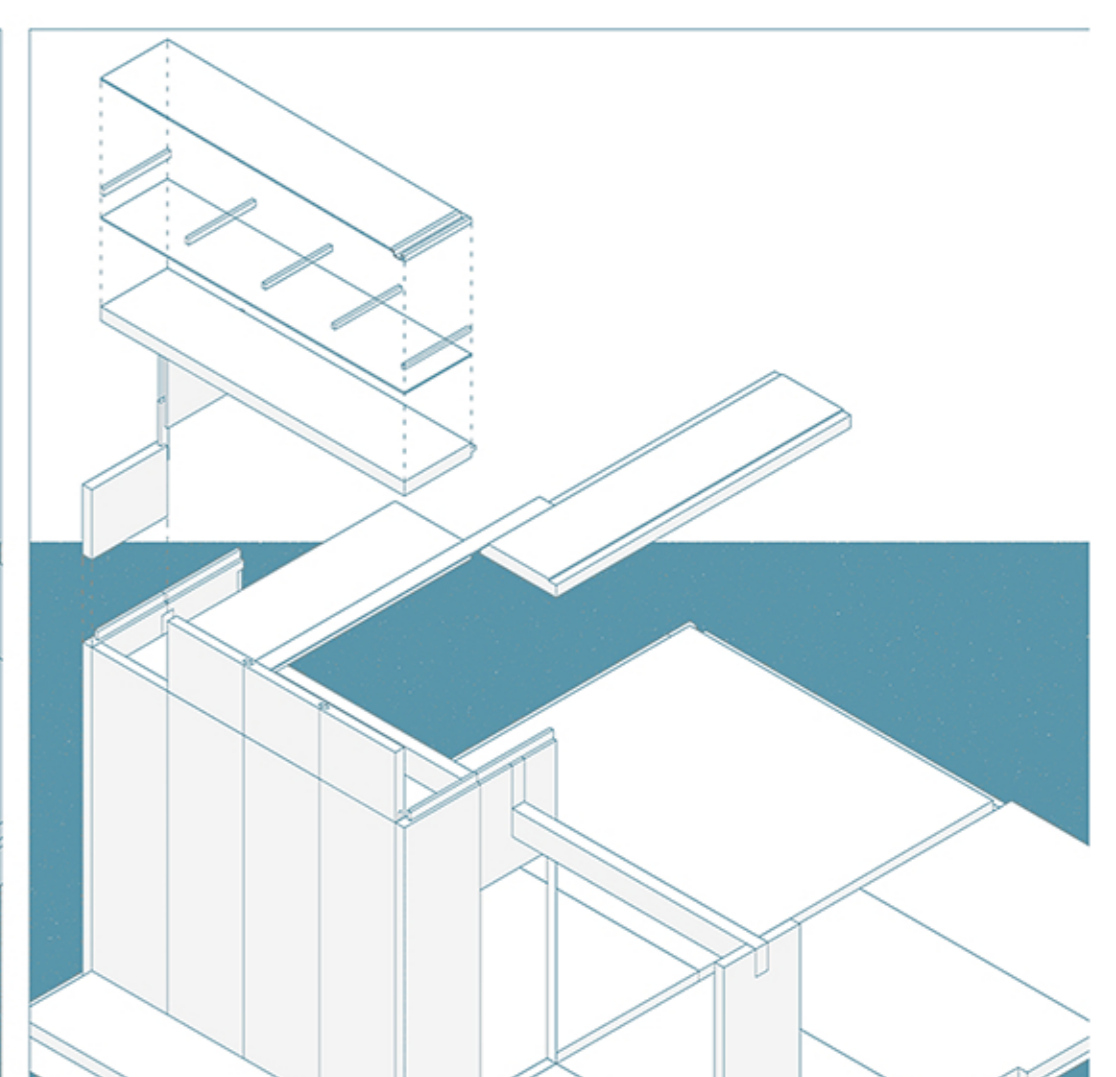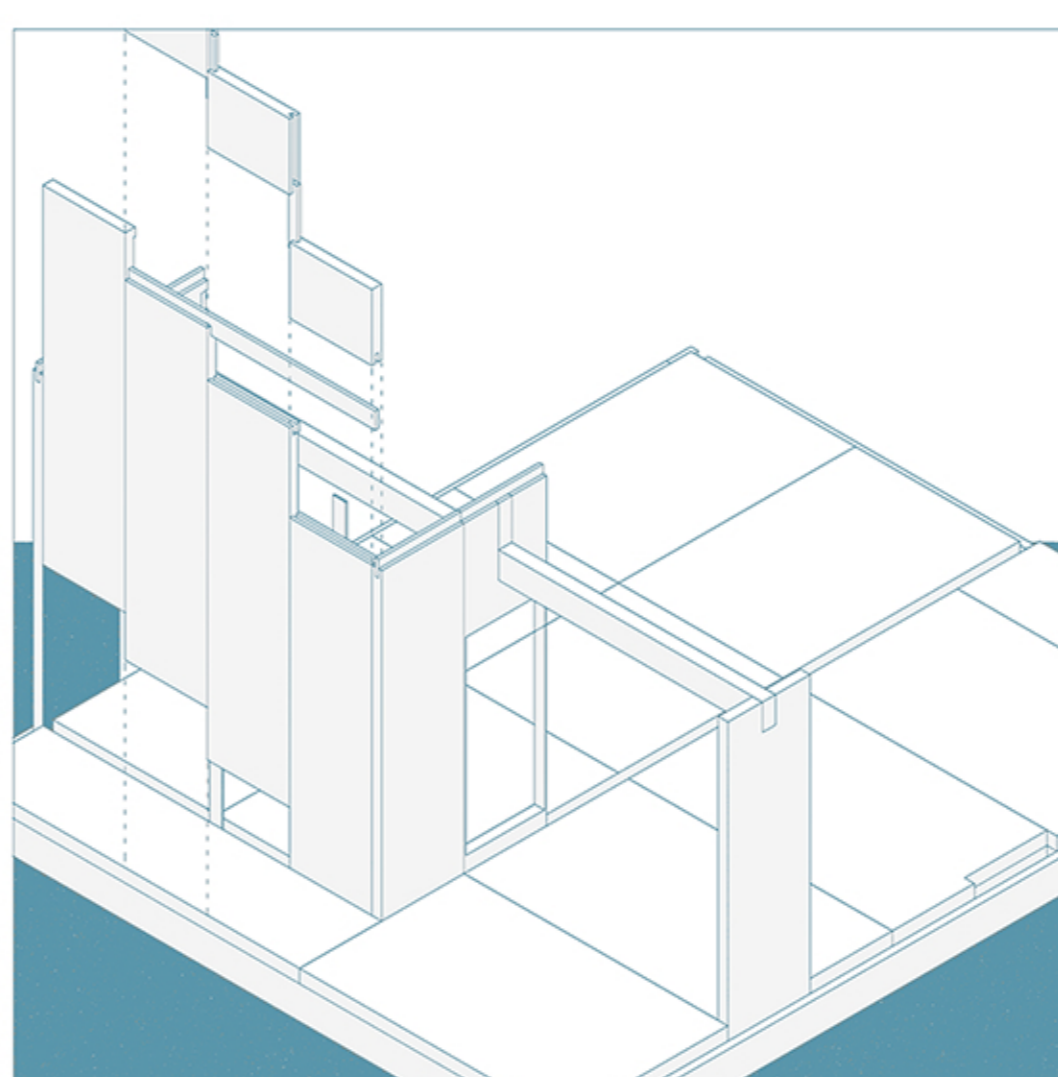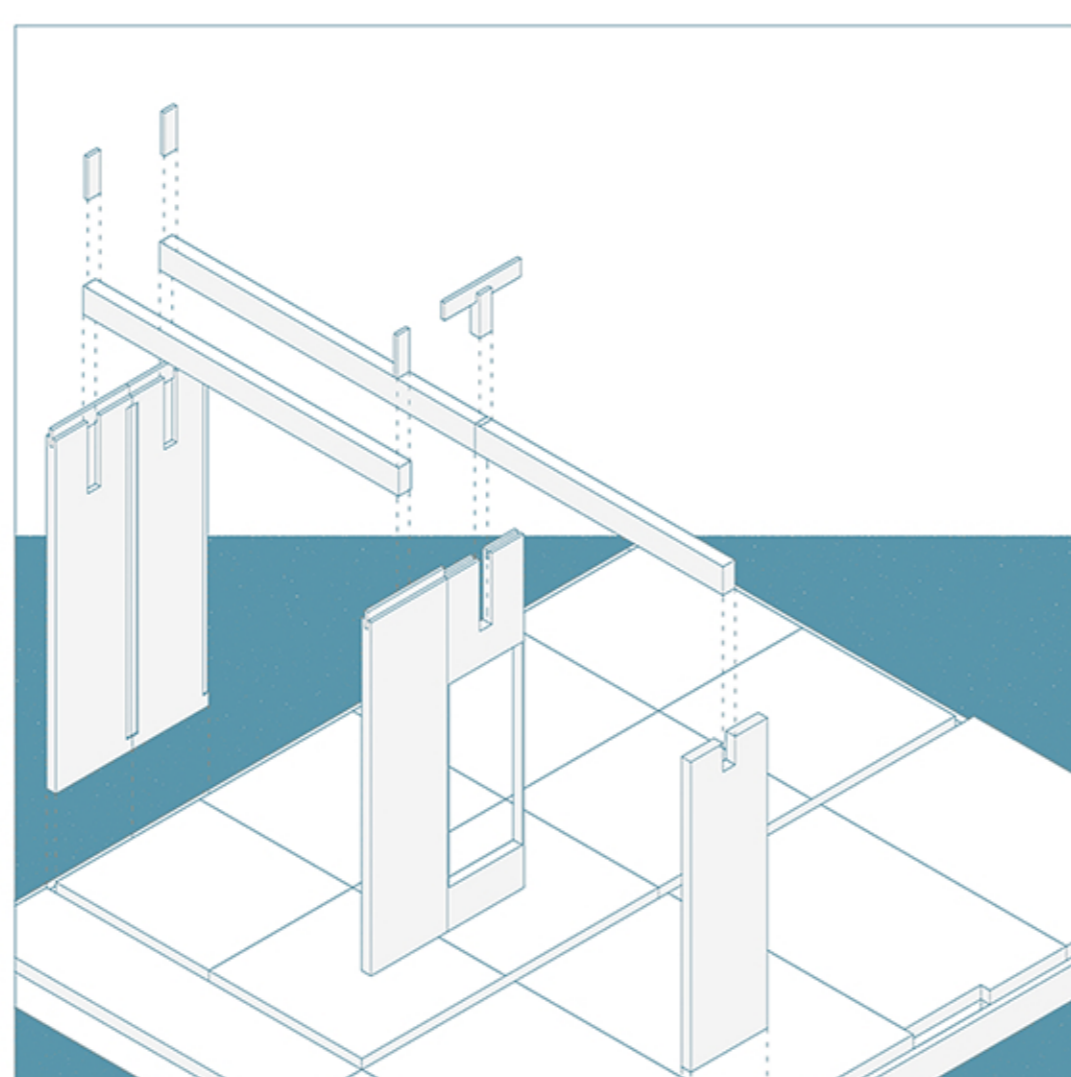

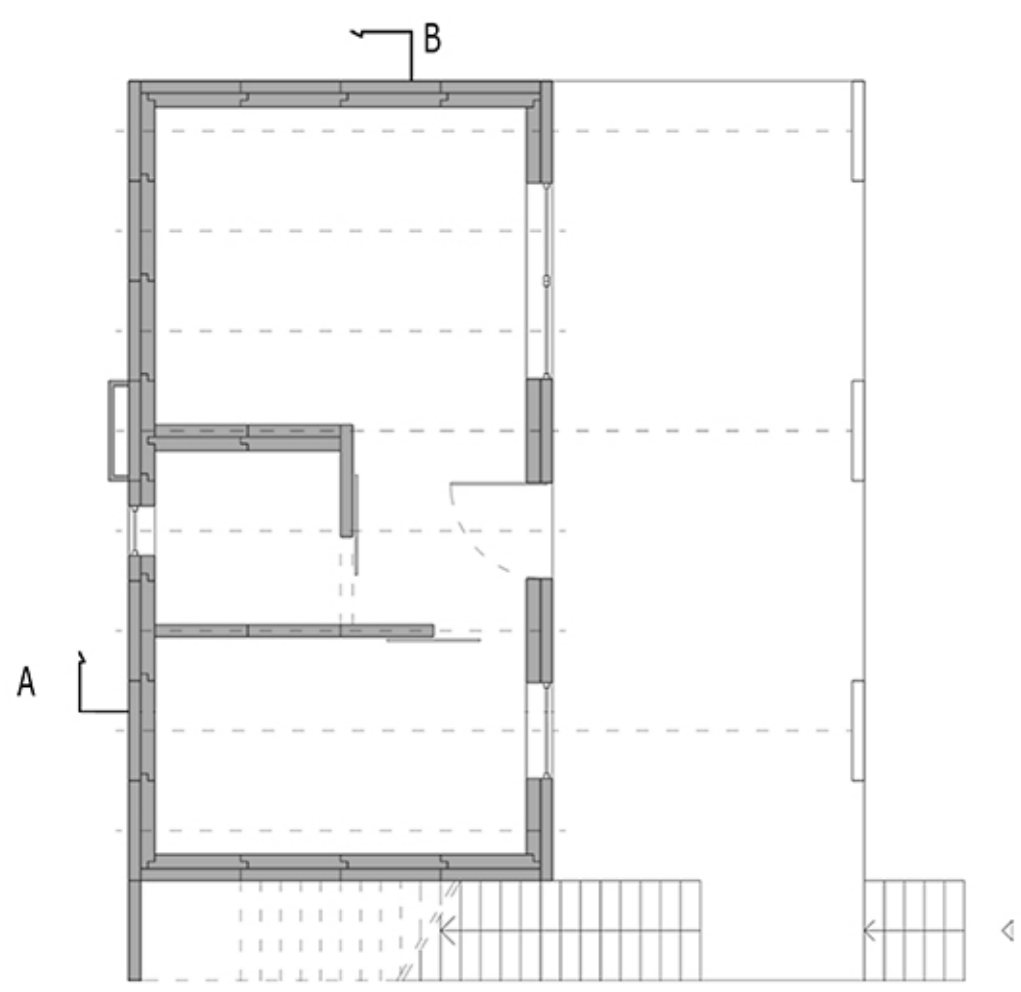


SEZIONE SCALA 1:20


- 1
- Piedini autovibranti in acciaio zincato vulcanizzato "Martin" h145mm ø150mm
  - Trave Lamellare 300x400mm
  - XLam 160mm
  - Barriera al vapore 5mm
  - Isolante Naturale in Canapa 160mm
  - Osb 20mm

- 2
- XLam 120mm
  - Barriera al vapore 5mm
  - Isolante Naturale in Canapa 120mm
  - Osb 20mm


- 3
- Lamiera per copertura calpestabile 10mm
  - Camera d'aria
  - Travetto il legno per pendenza
  - Osb 20mm
  - Isolante Naturale in Canapa 160mm
  - Osb 20 mm
  - Trave XLam 120x500mm

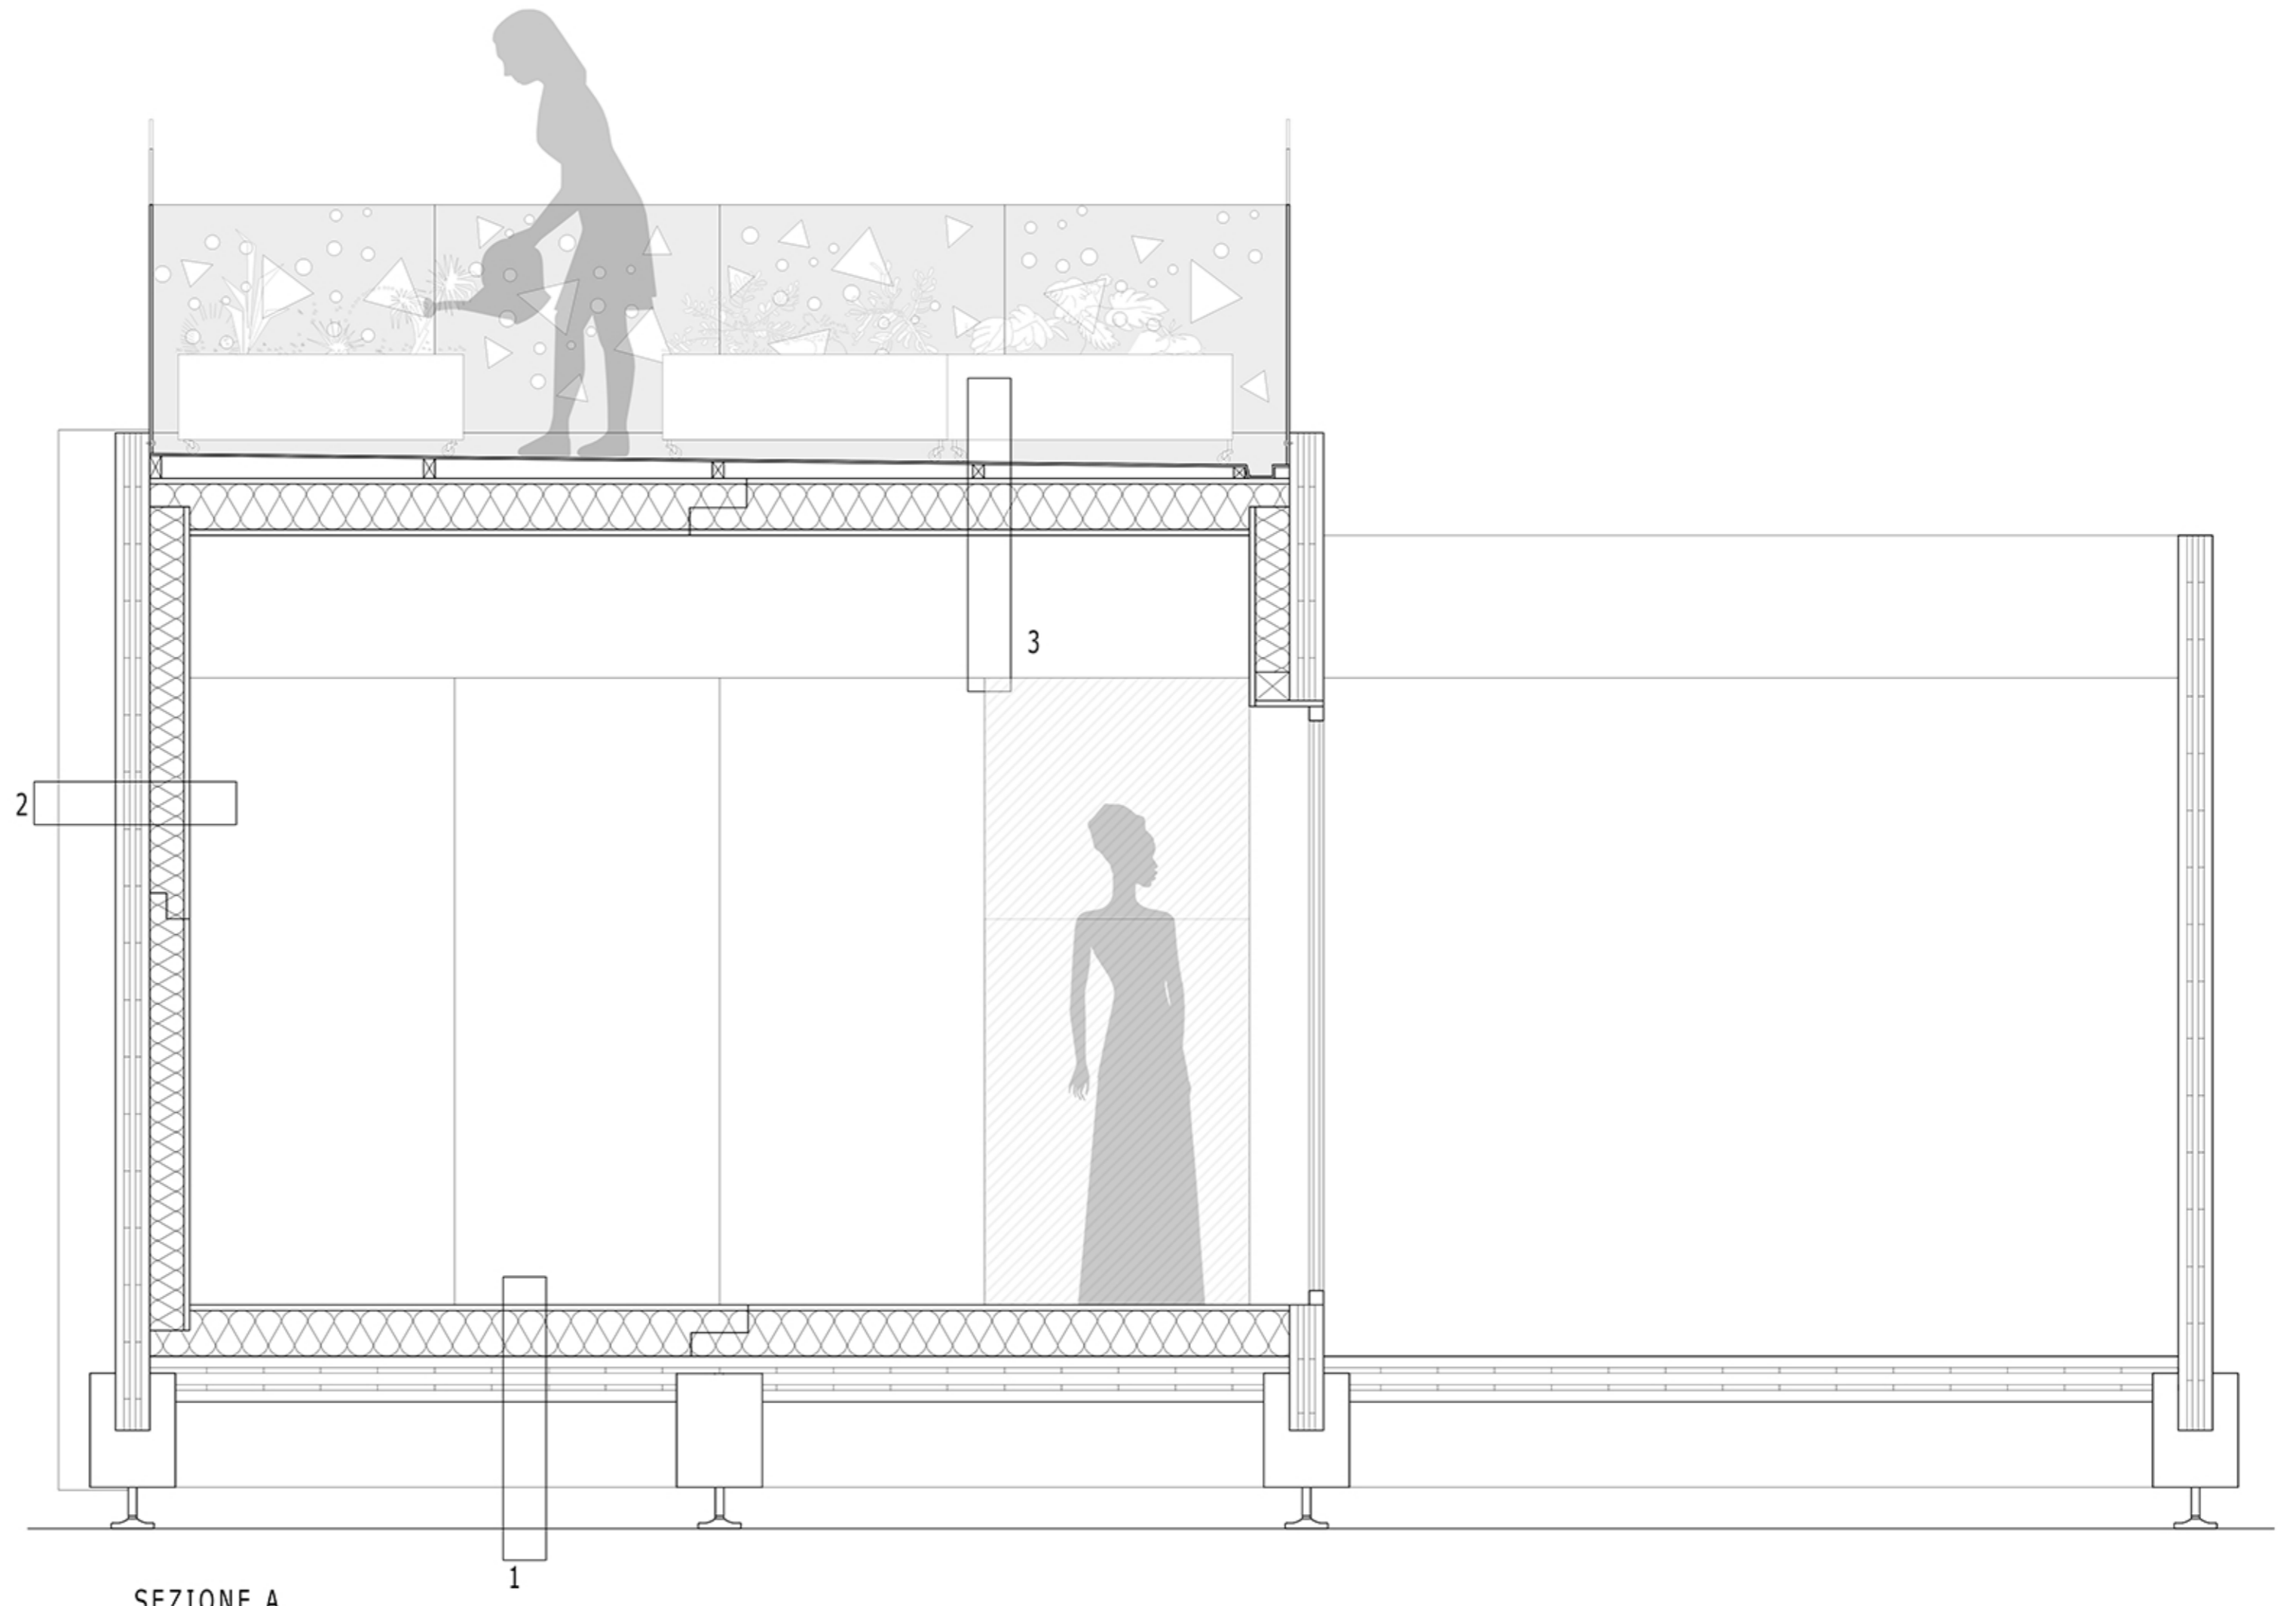

SEZIONE A

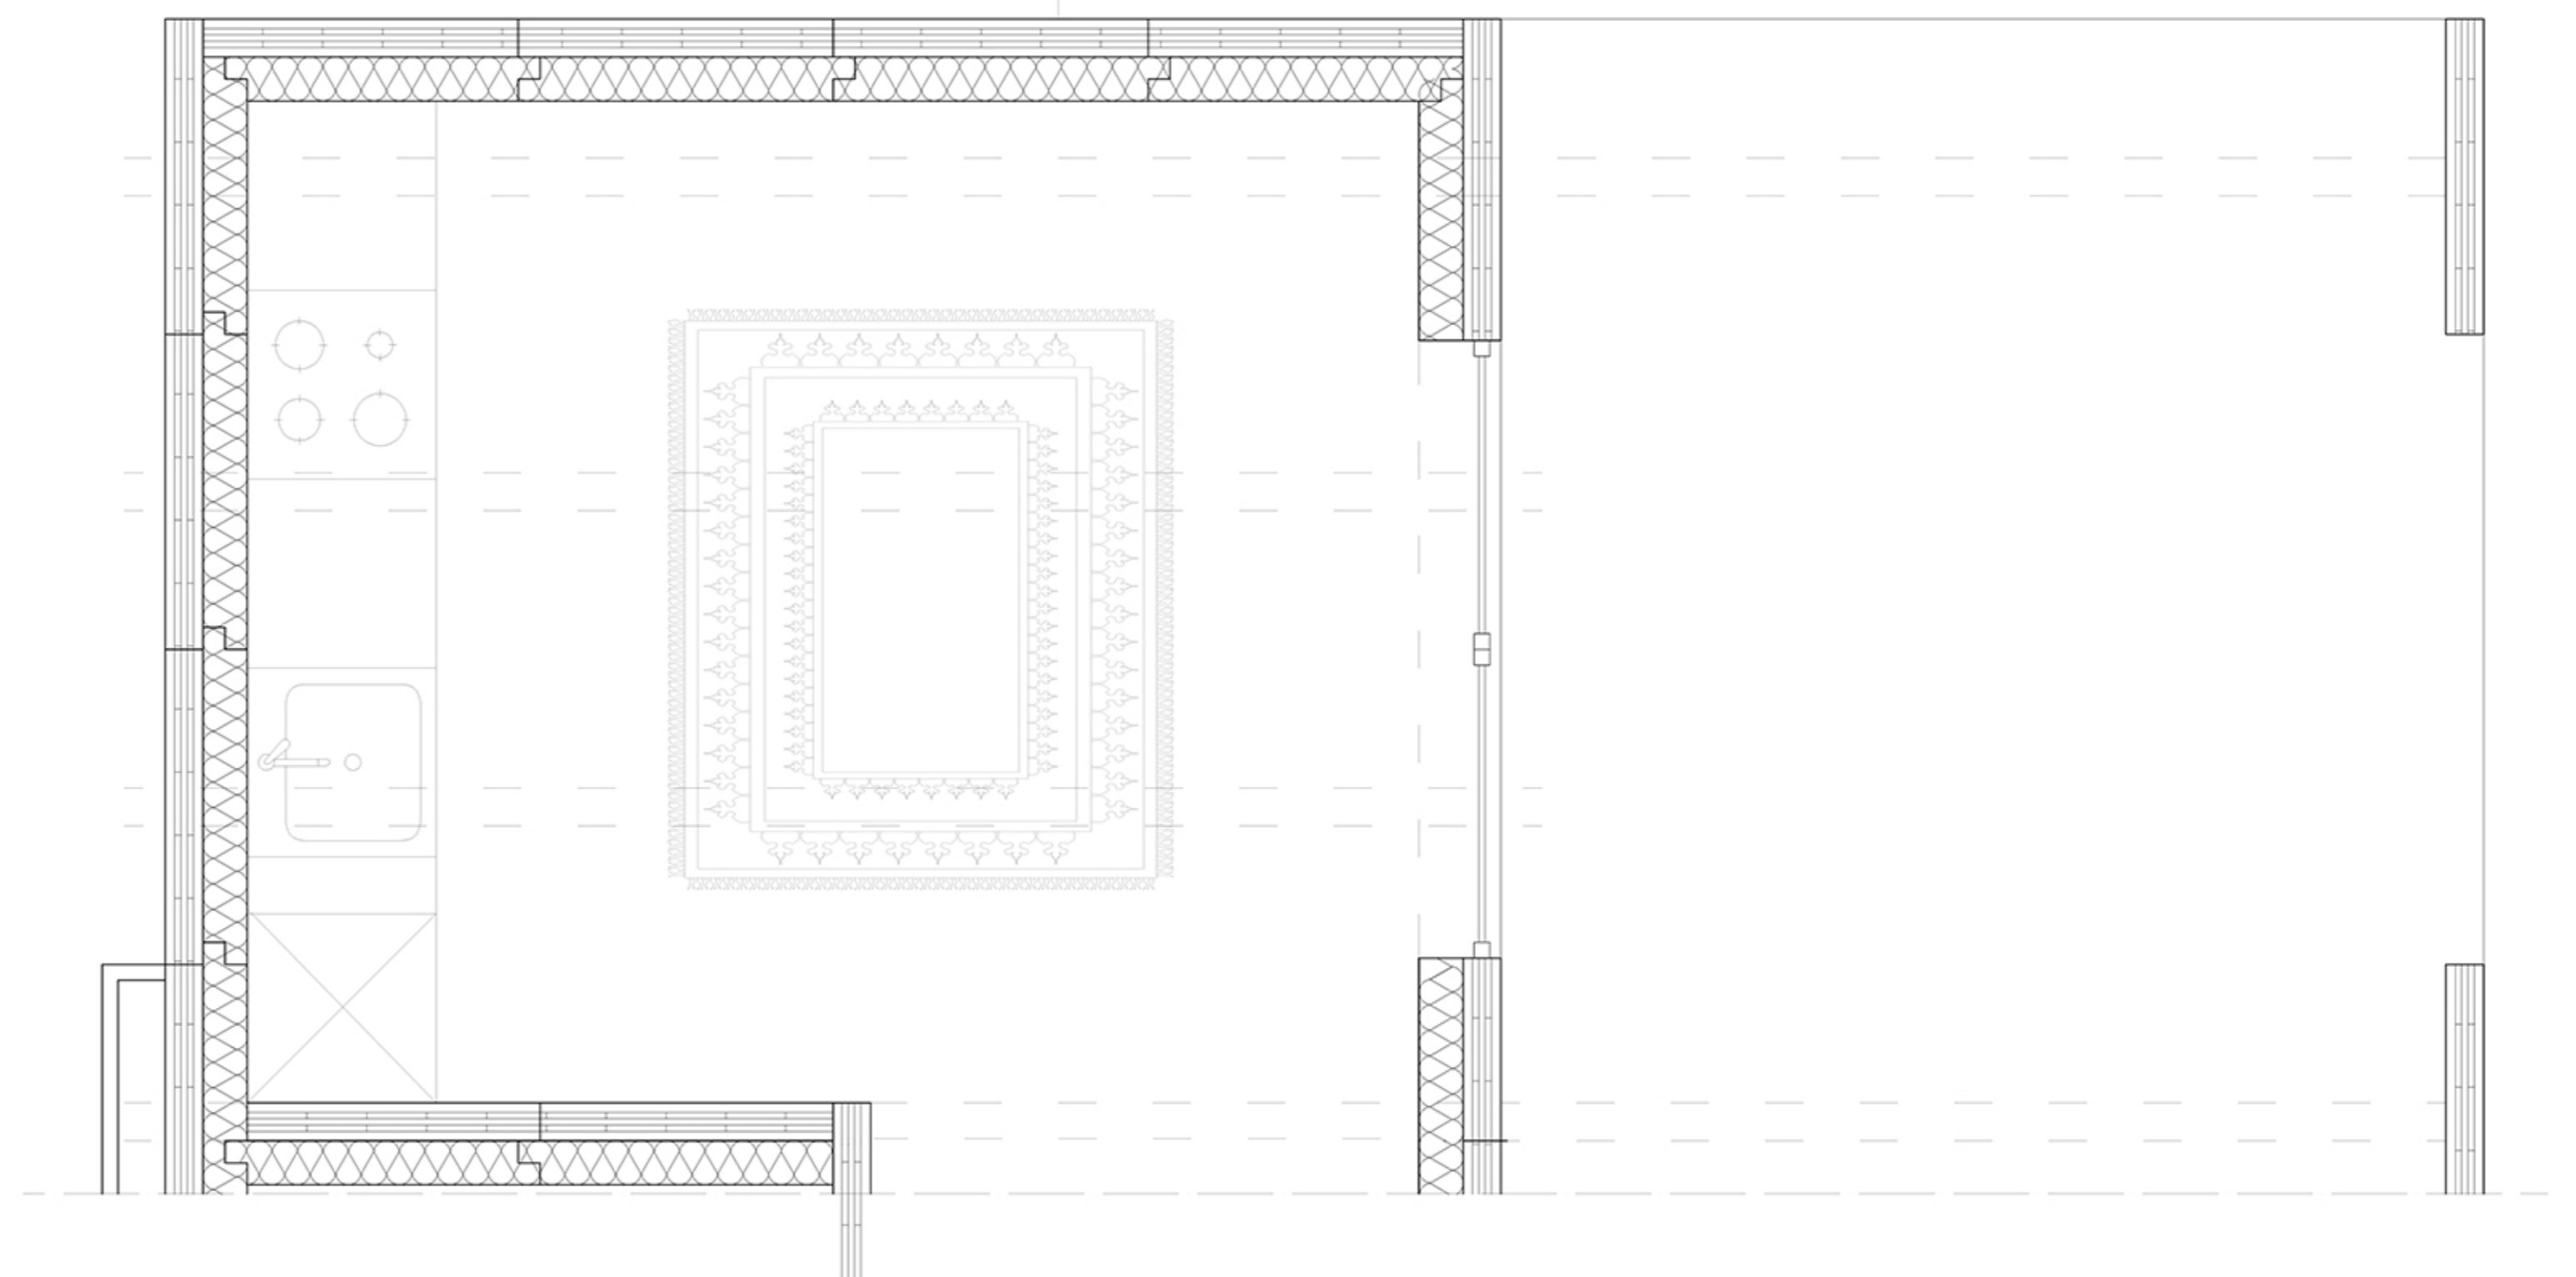





SEZIONE B

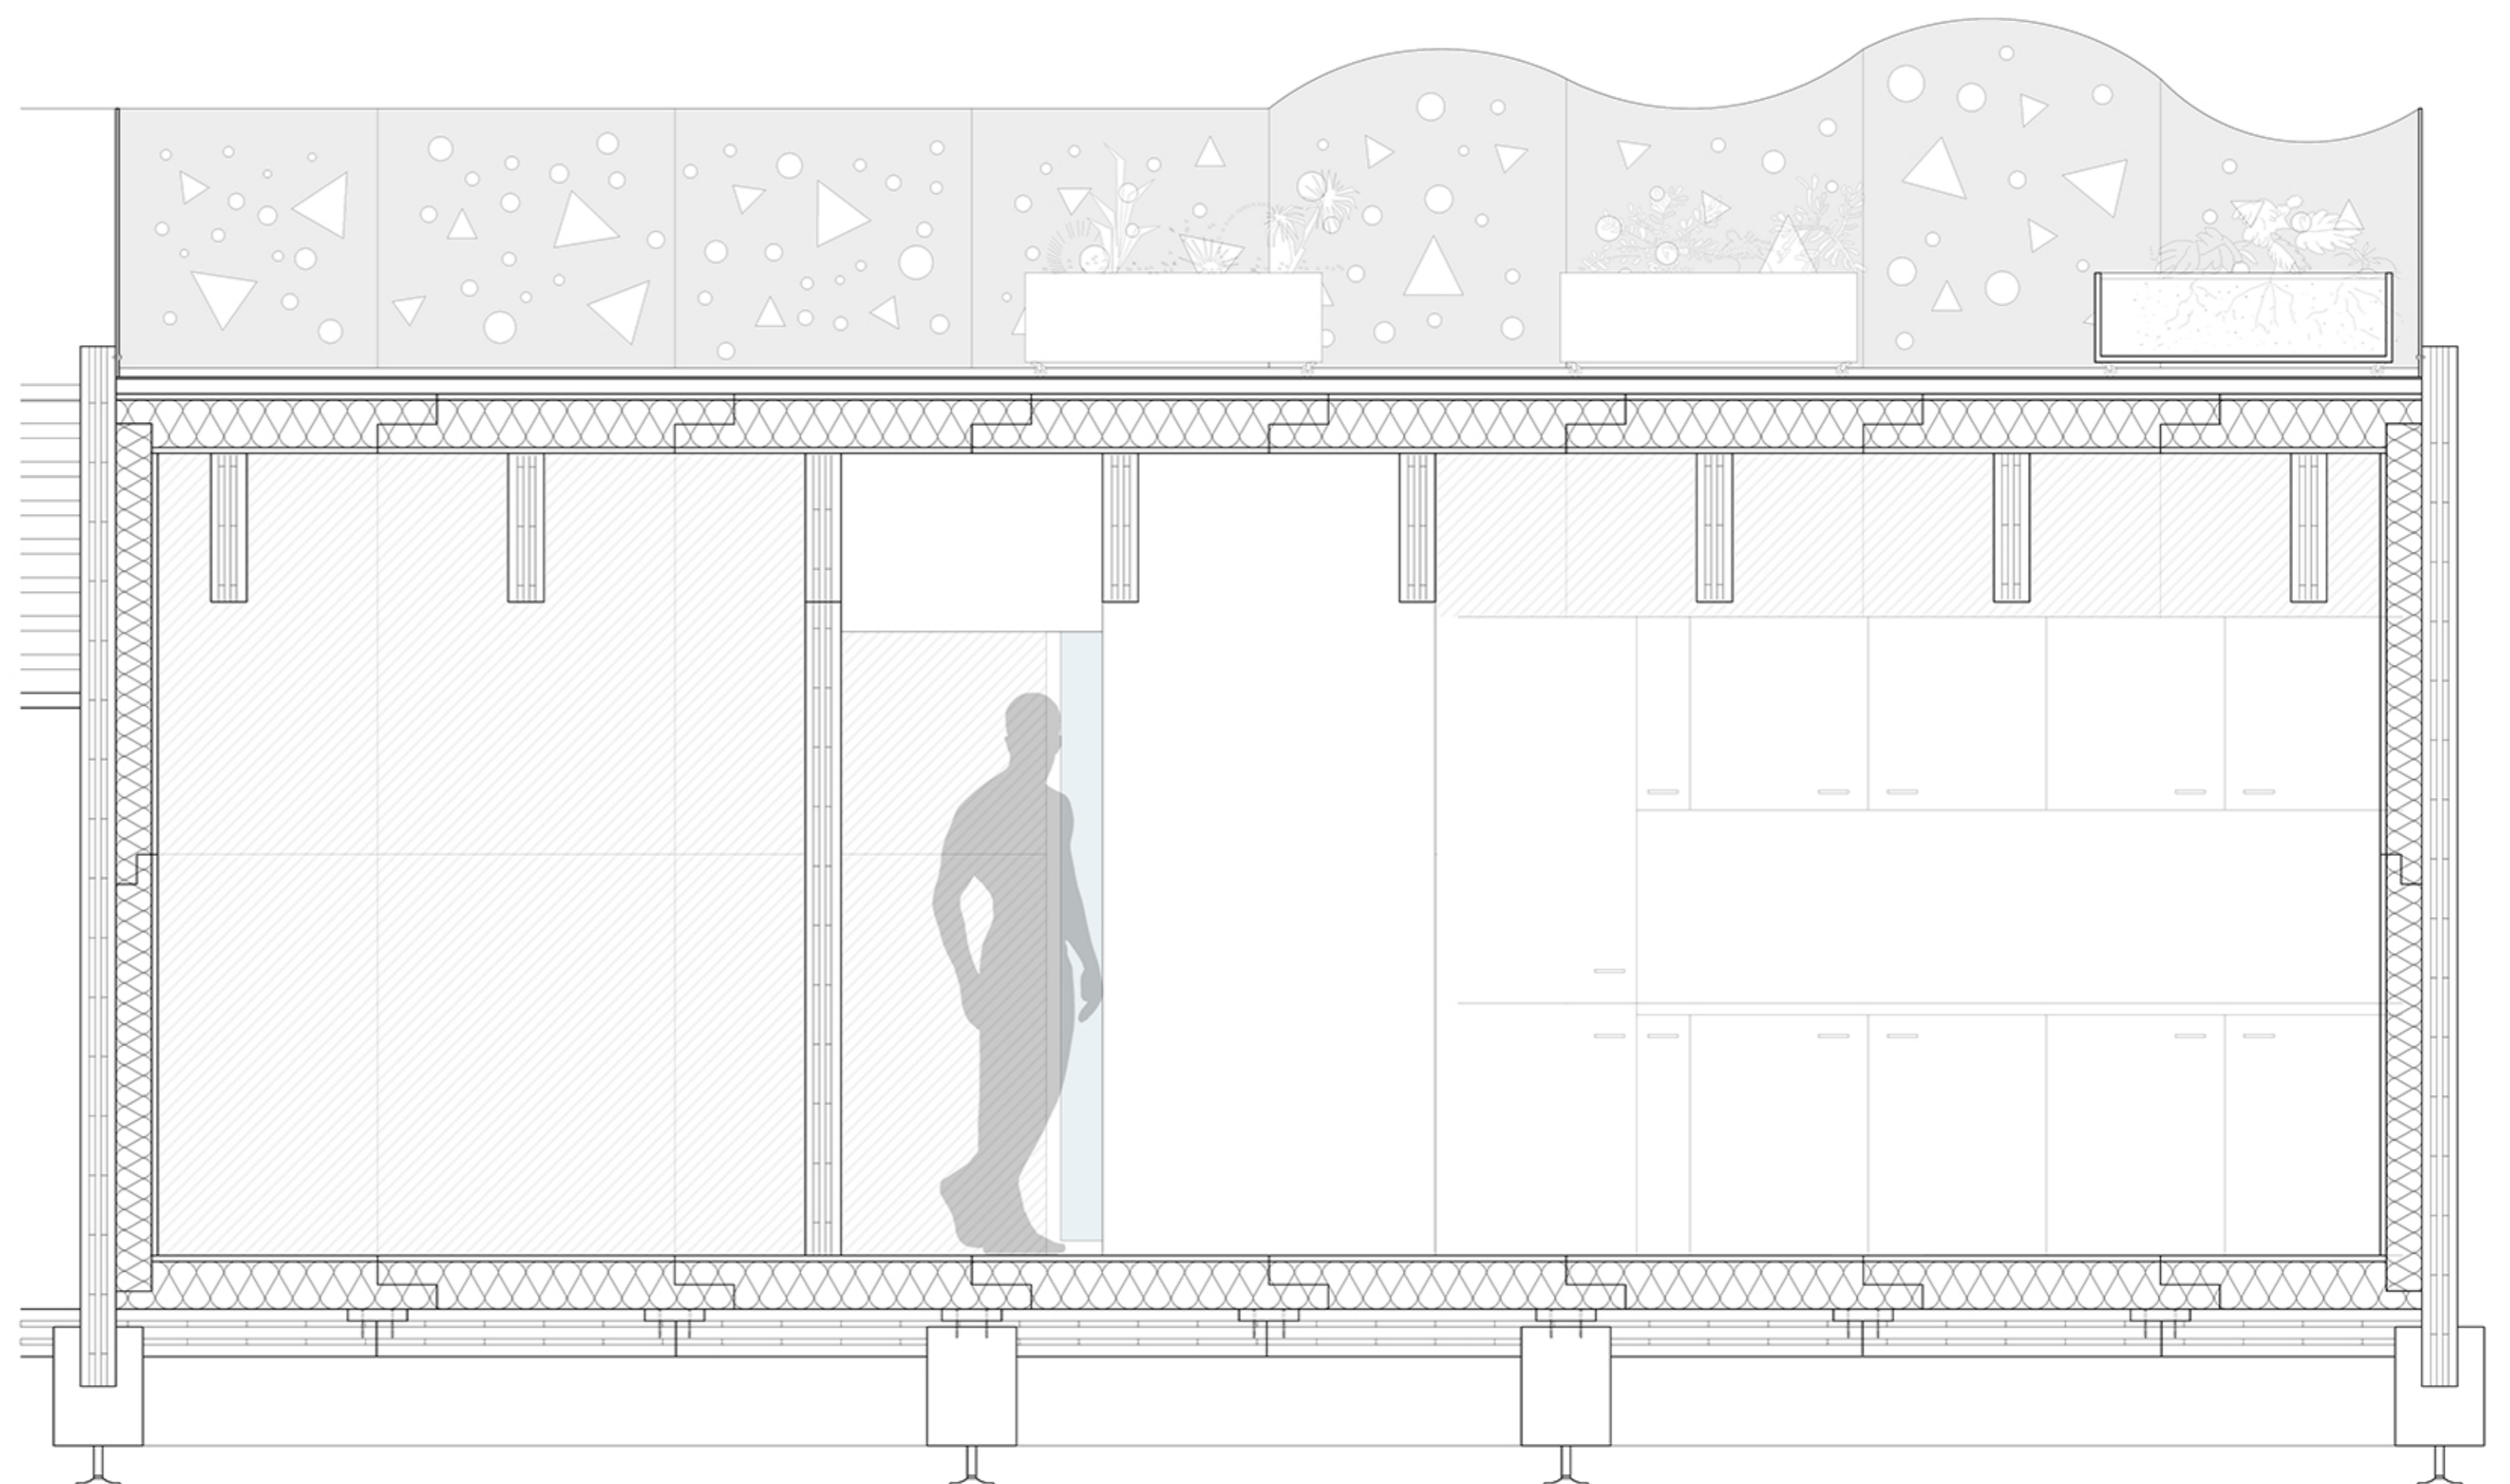





TIPOLOGIA SPAZIO COMUNE





Modulo Base  
29 mq

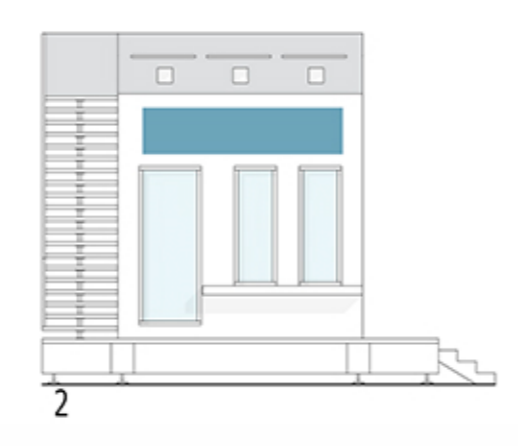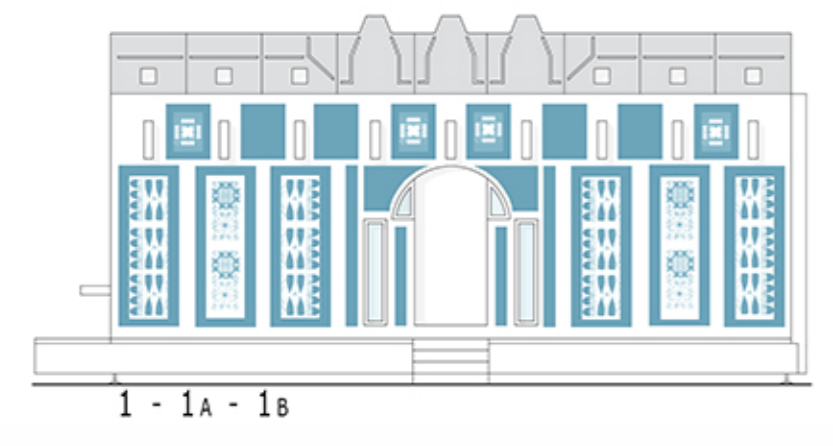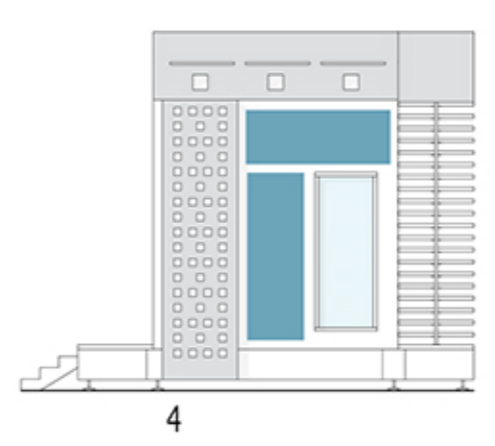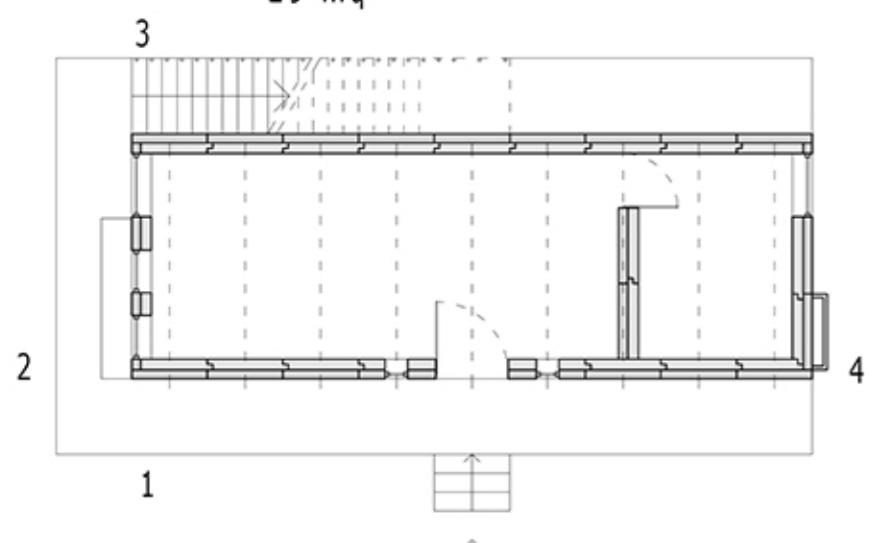

3A  
51 mq


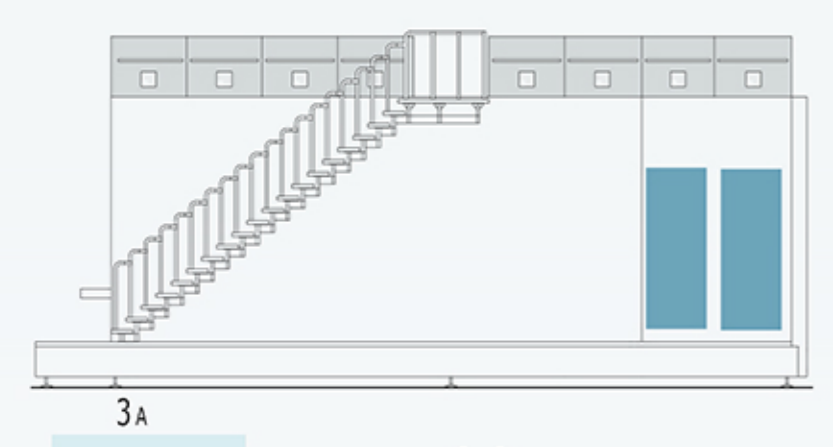
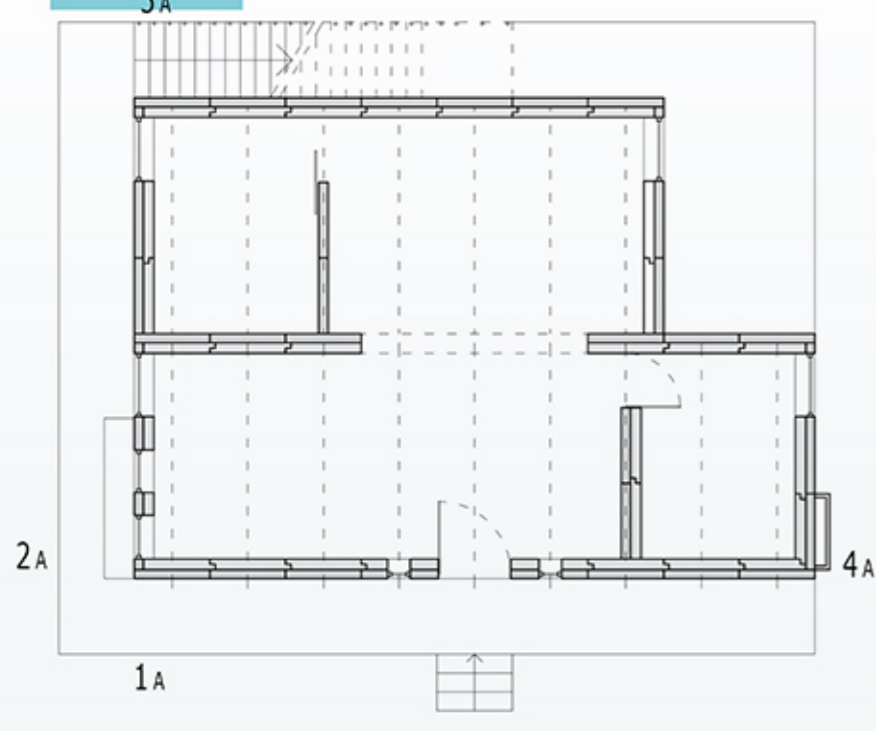


3B  
85 mq

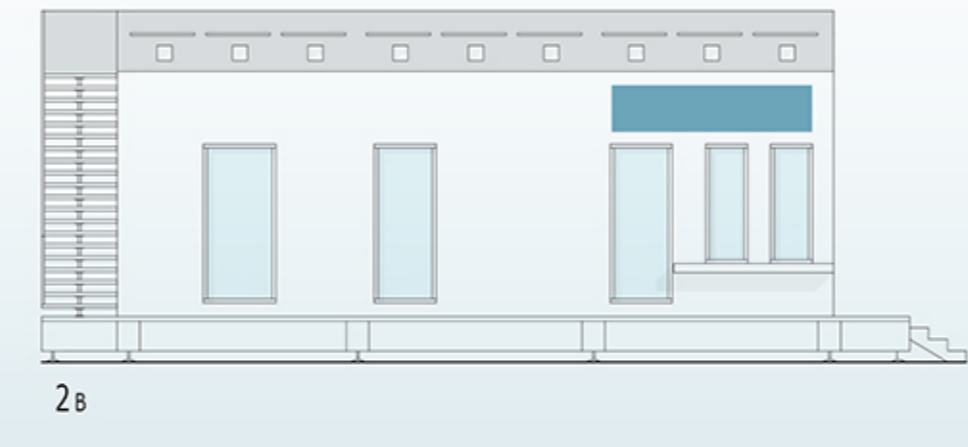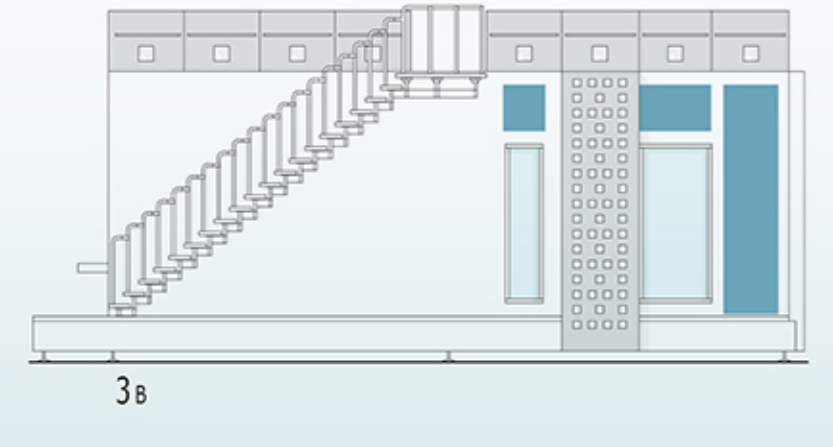
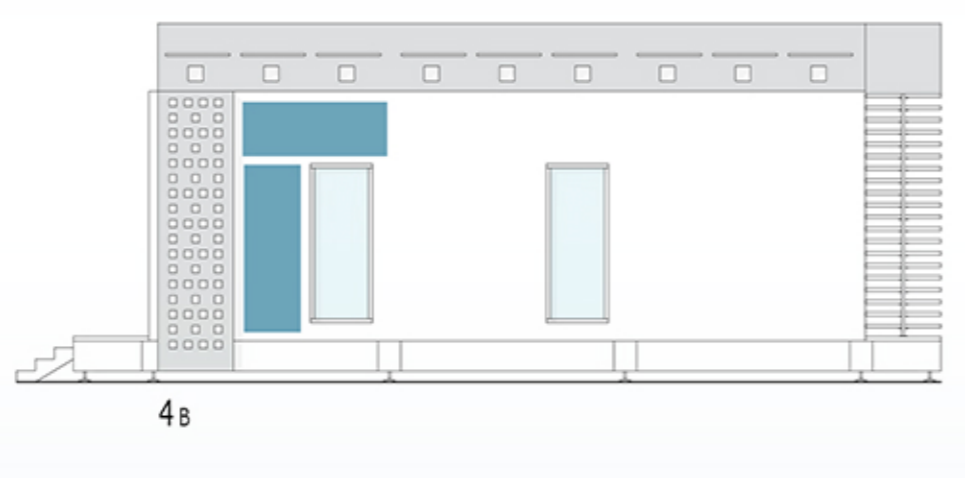
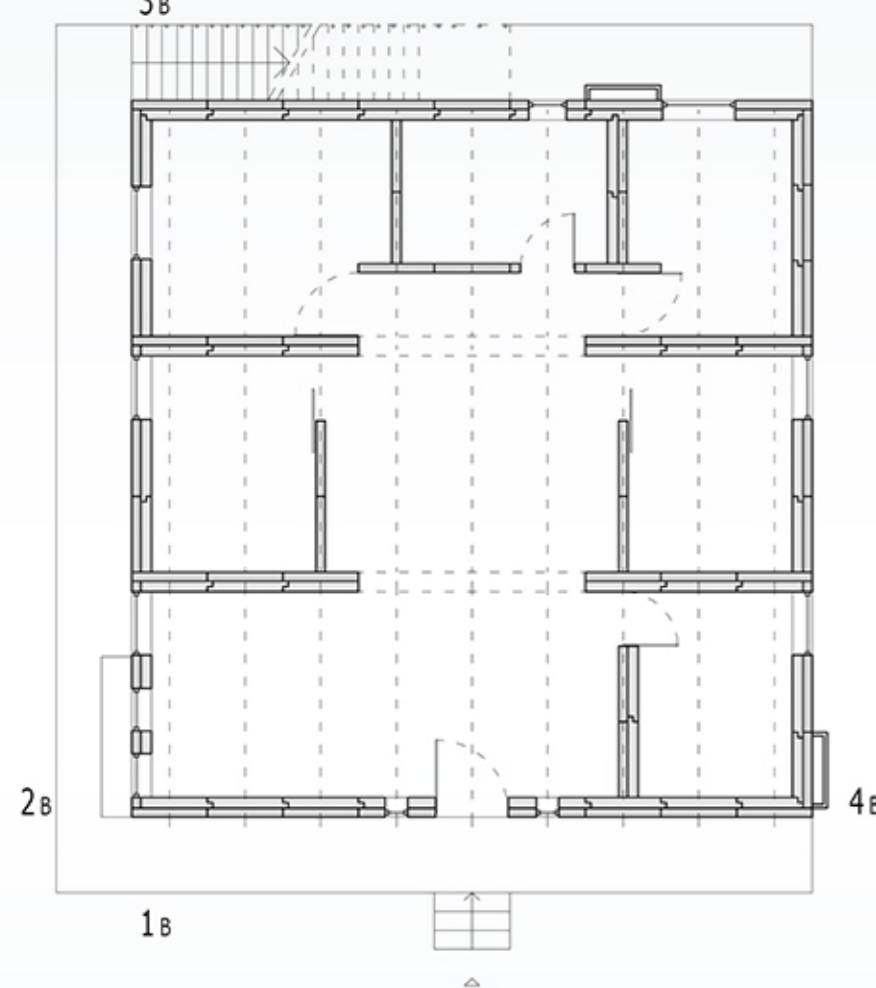


TIPOLOGIA SPAZIO COMUNE




Modulo Base  
40 mq

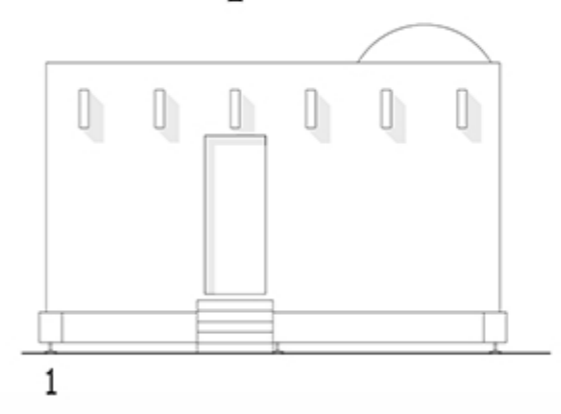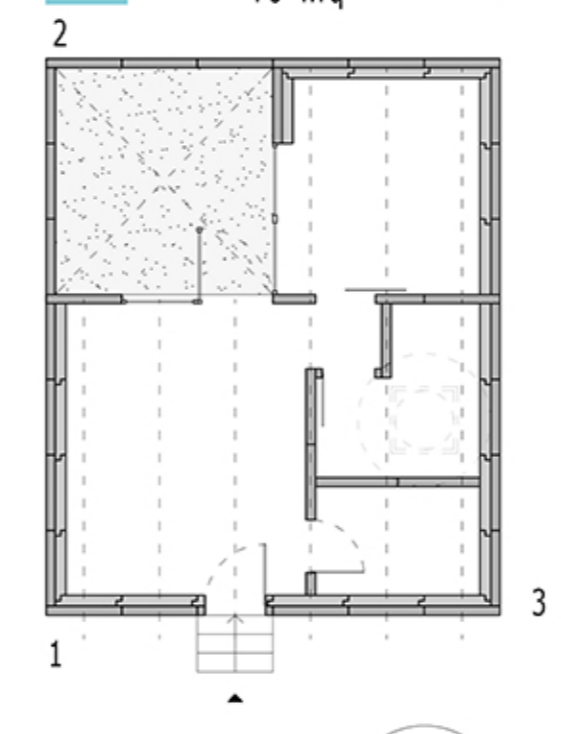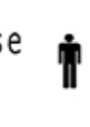

2A  
62 mq









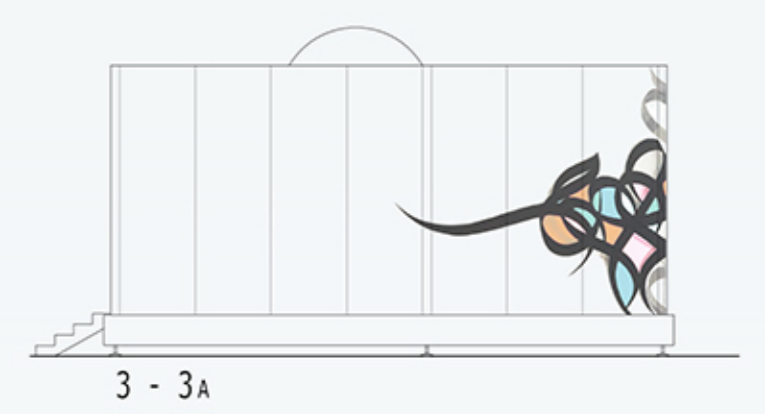
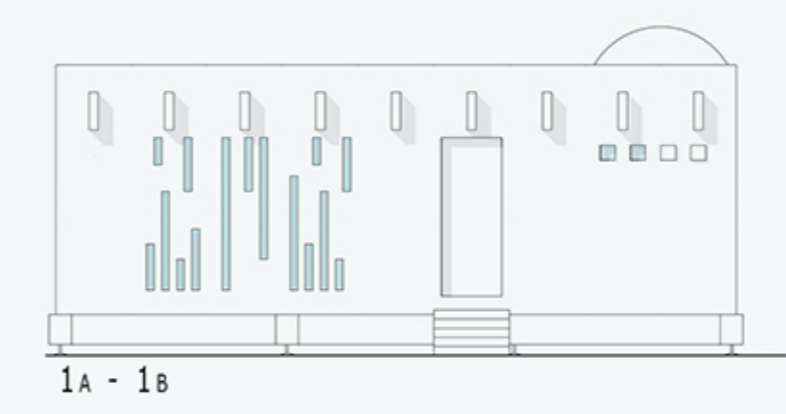
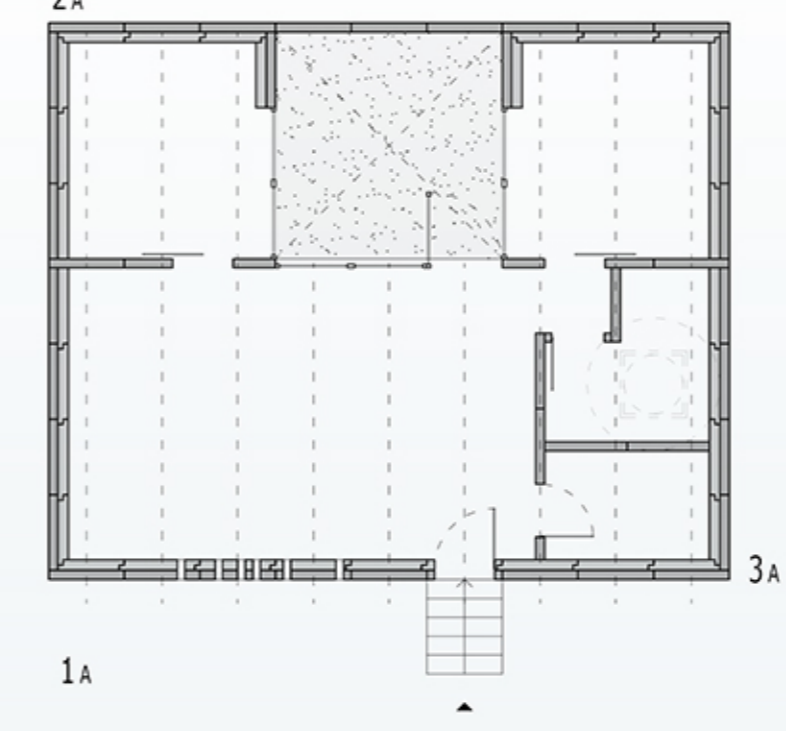


2B  
89 mq

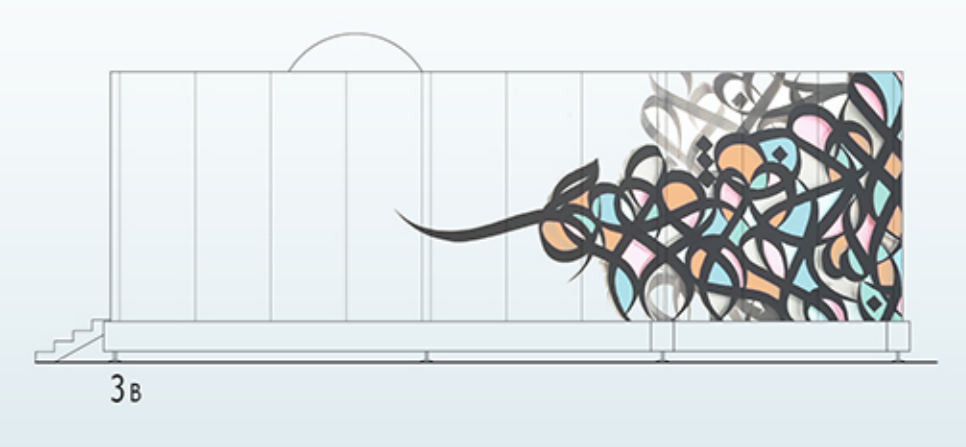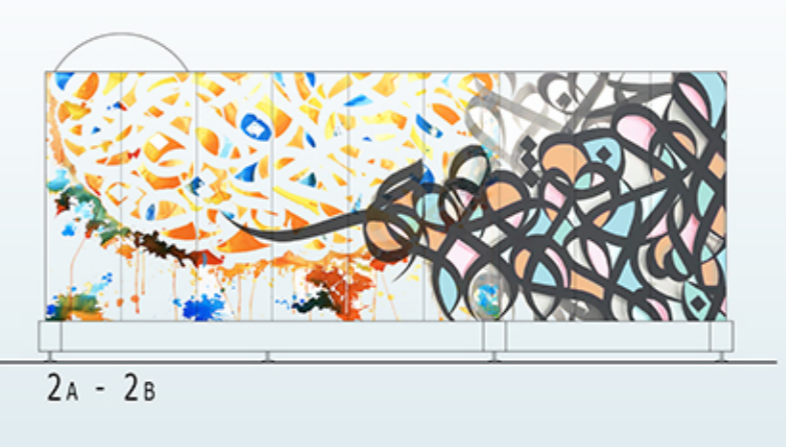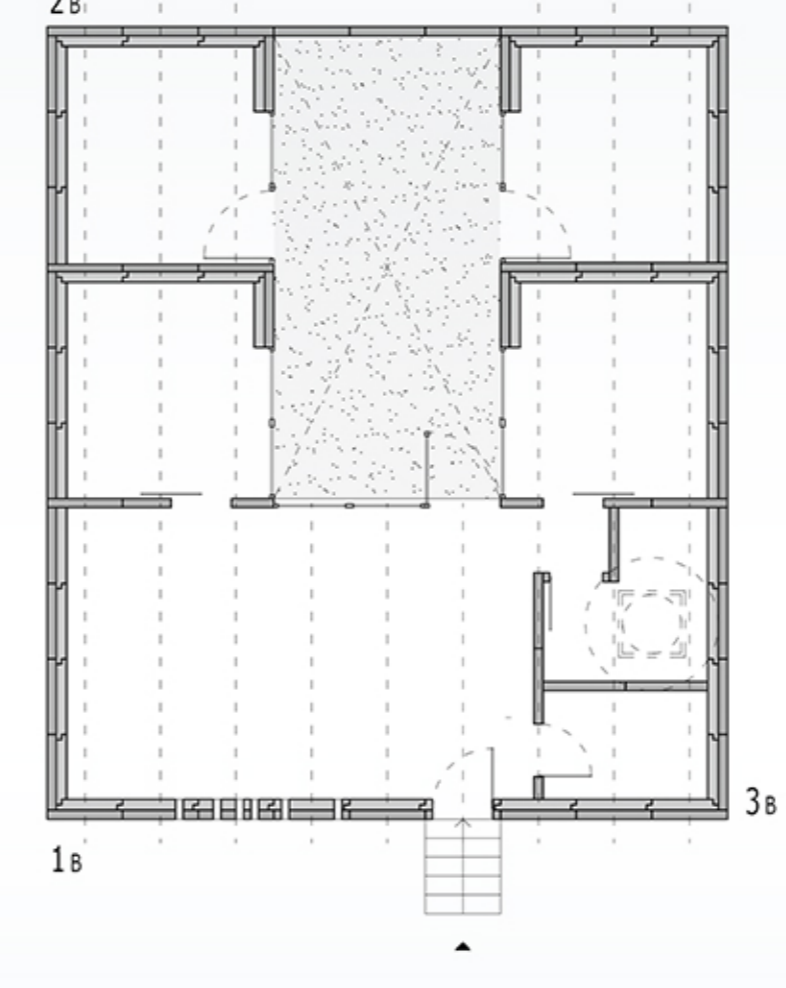

TIPOLOGIA SVILUPPO LINEARE

Modulo Base  
30 mq

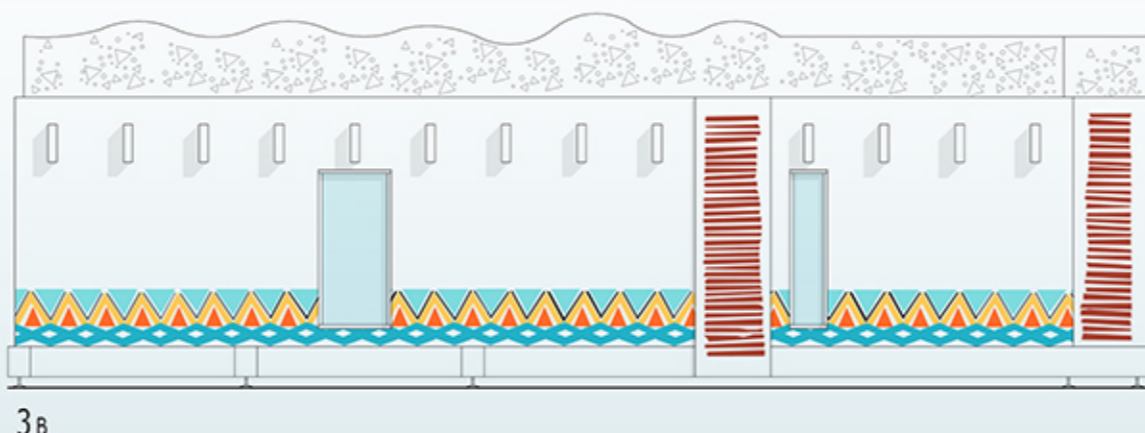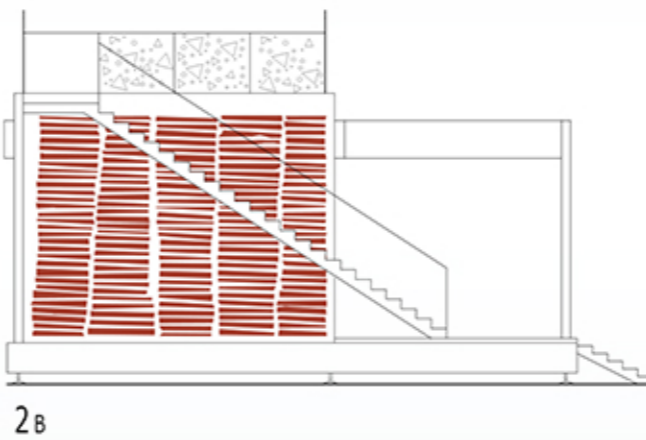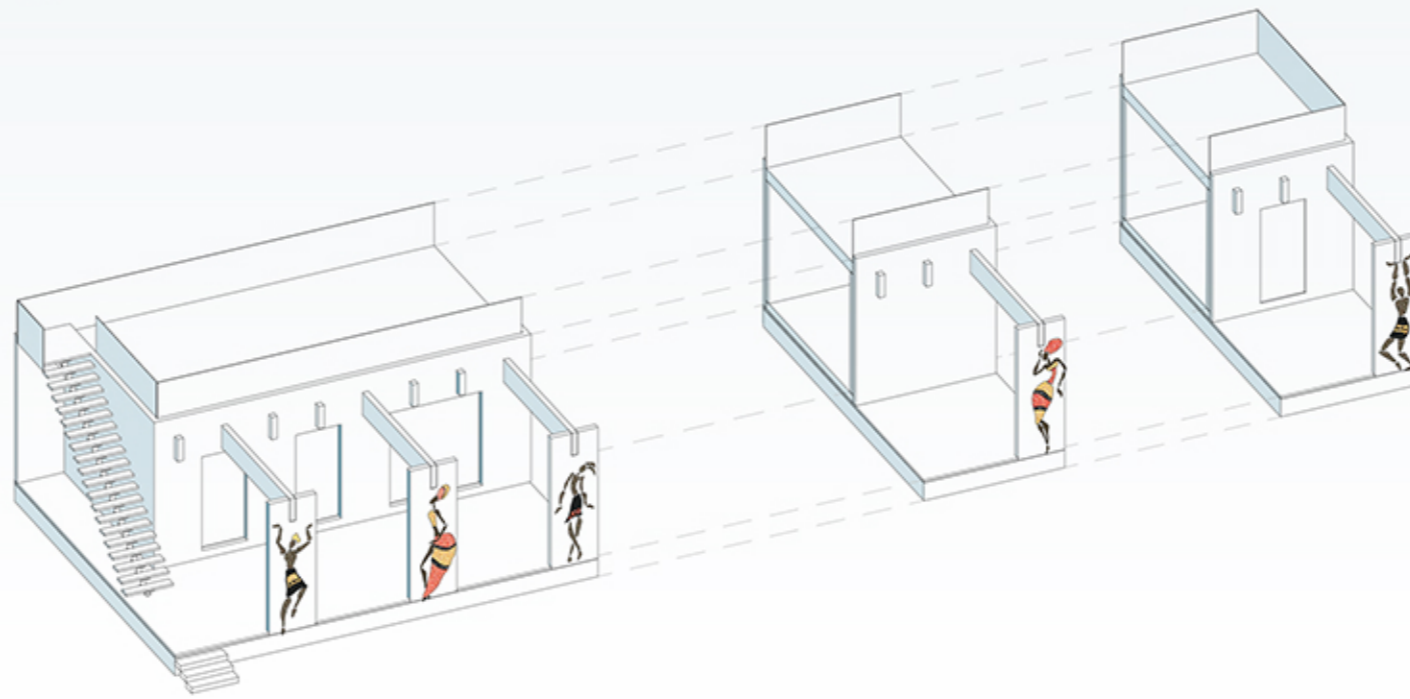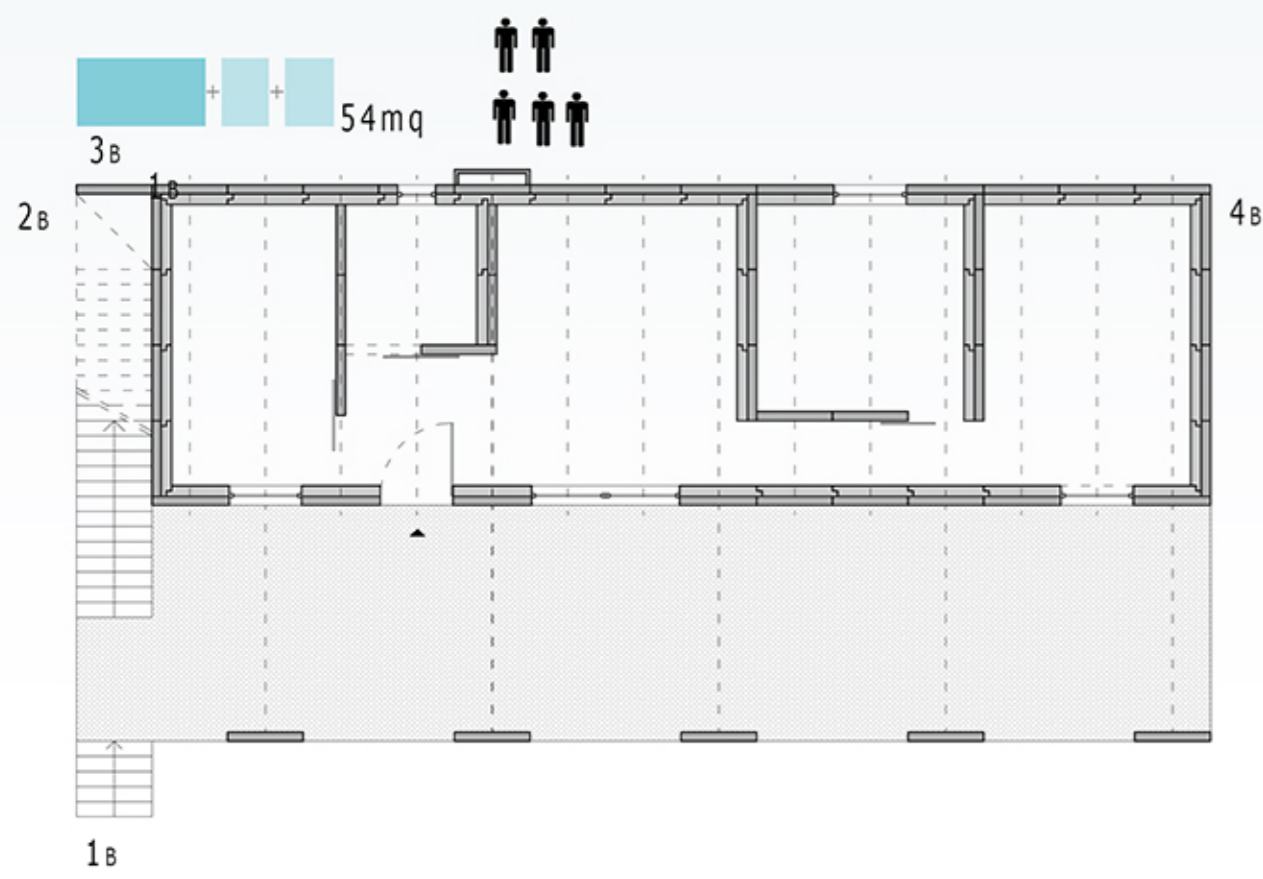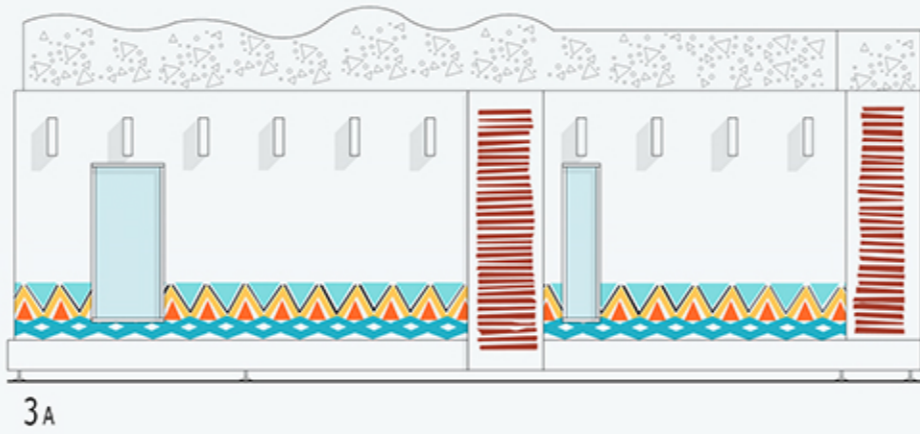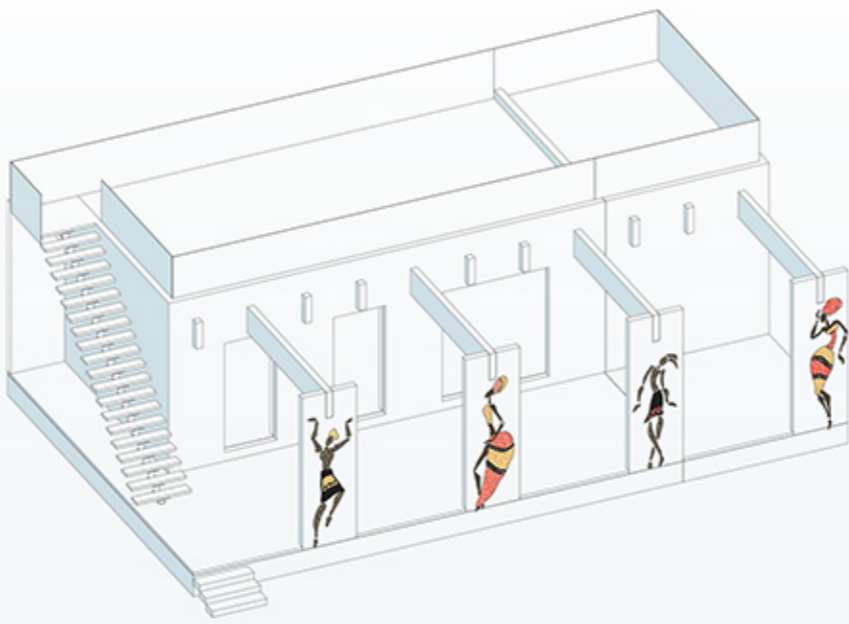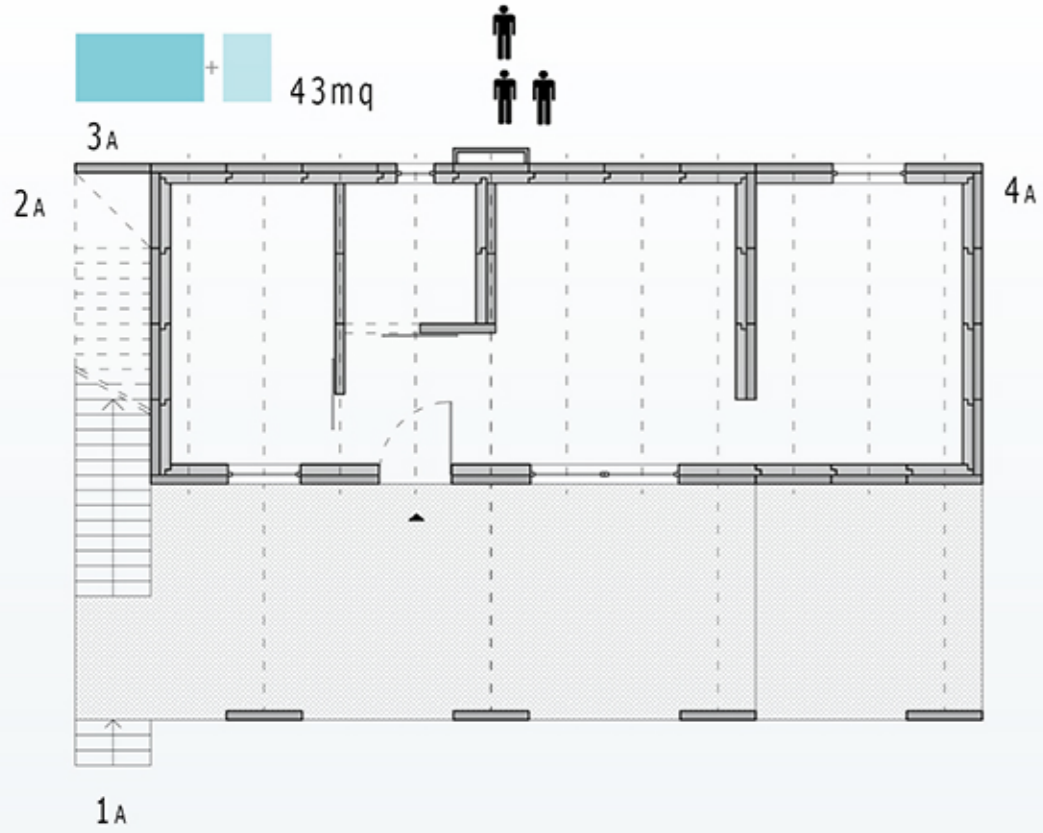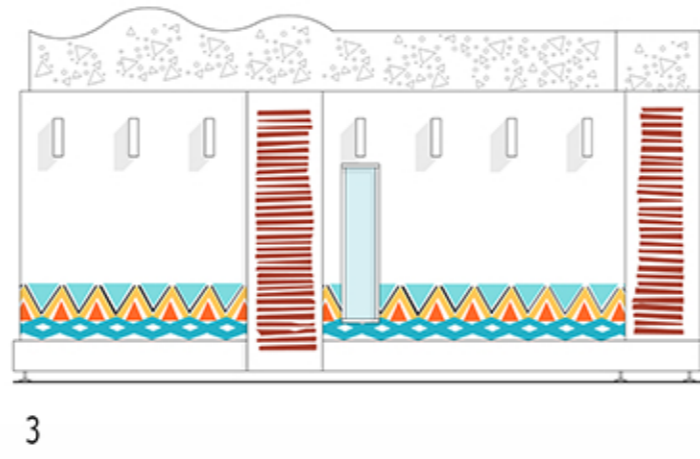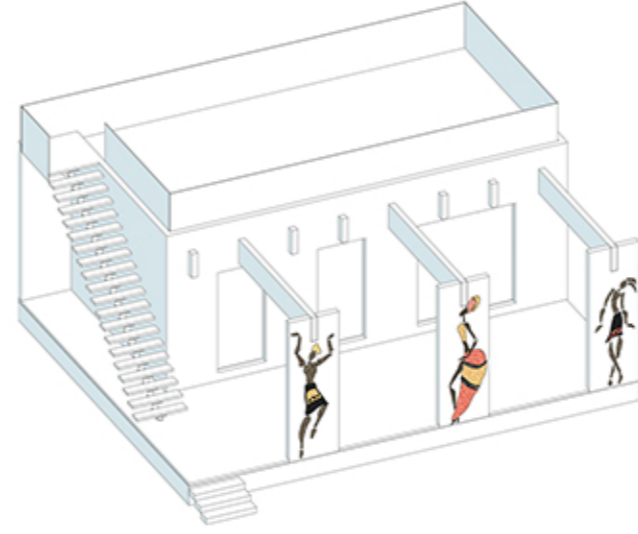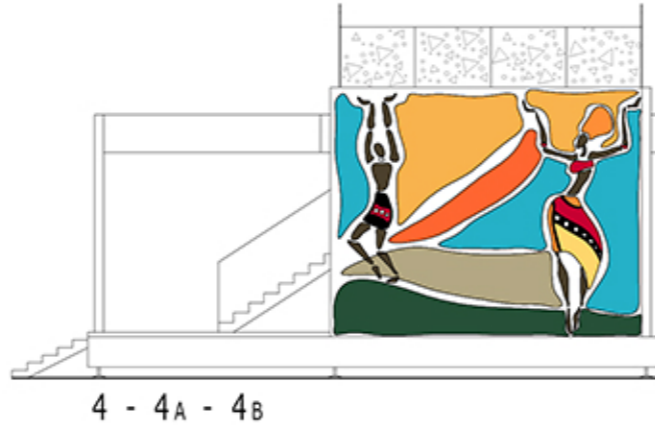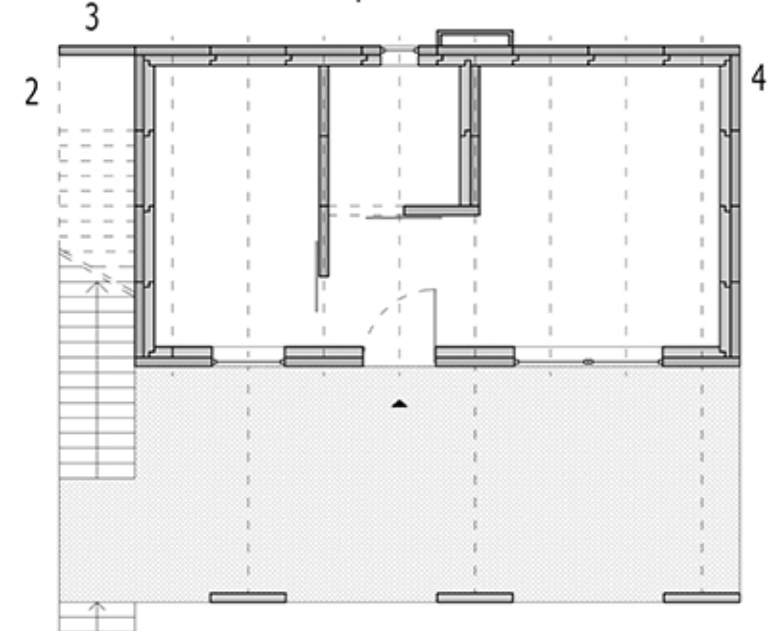

TIPOLOGIA AMBITI RISERVATI

120mq

