



UNIVERSITÀ DEGLI STUDI DI CAMERINO

SCUOLA DI ARCHITETTURA E DESIGN “E. VITTORIA”

**CORSO DI LAUREA IN
ARCHITETTURA**

TITOLO DELLA TESI

**PARCO EUDRIA: PROGETTO DI UN COMPLESSO TERMALE
NEL PAESAGGIO VULCANICO DEL VULTURE**

Laureando/a

Nome: Gloria Seri

Firma..... *Gloria Seri*

Relatore

Nome: Ettore Vadini


Firma..... *Ettore Vadini*

Se presente eventuale Correlatore indicarne nominativo/i


- Simone Porfiri

ANNO ACCADEMICO






2024/2025

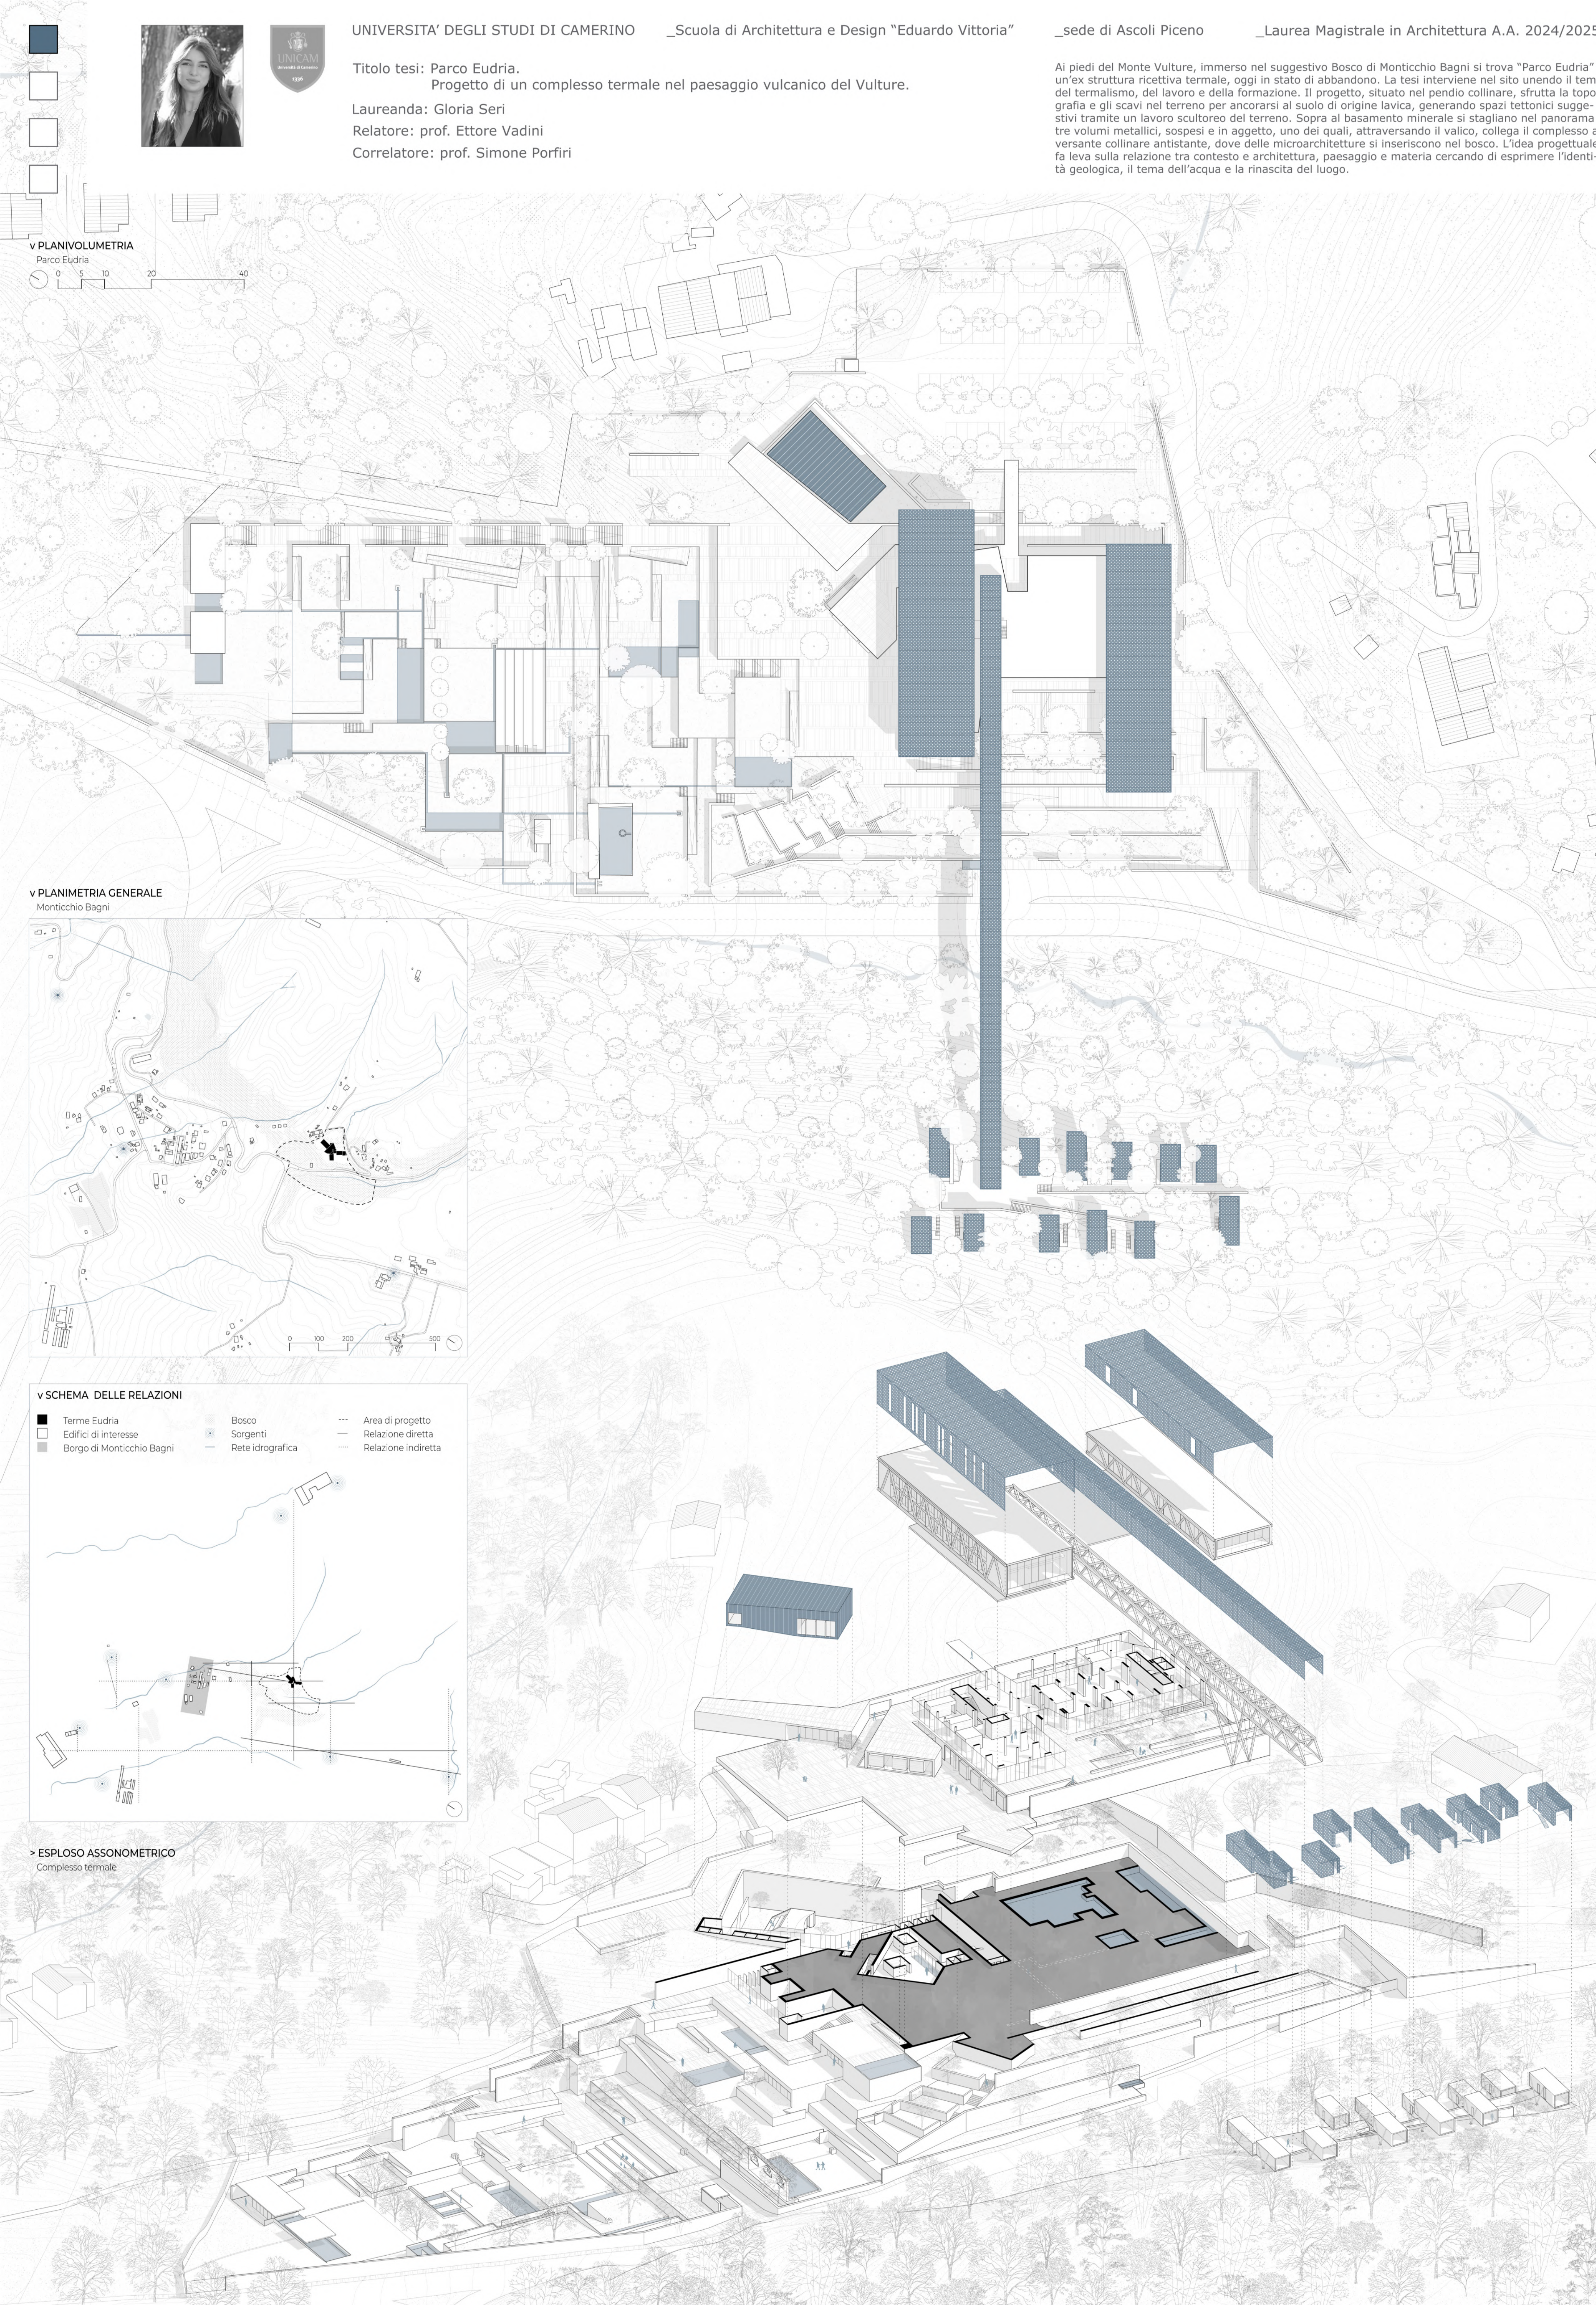

</

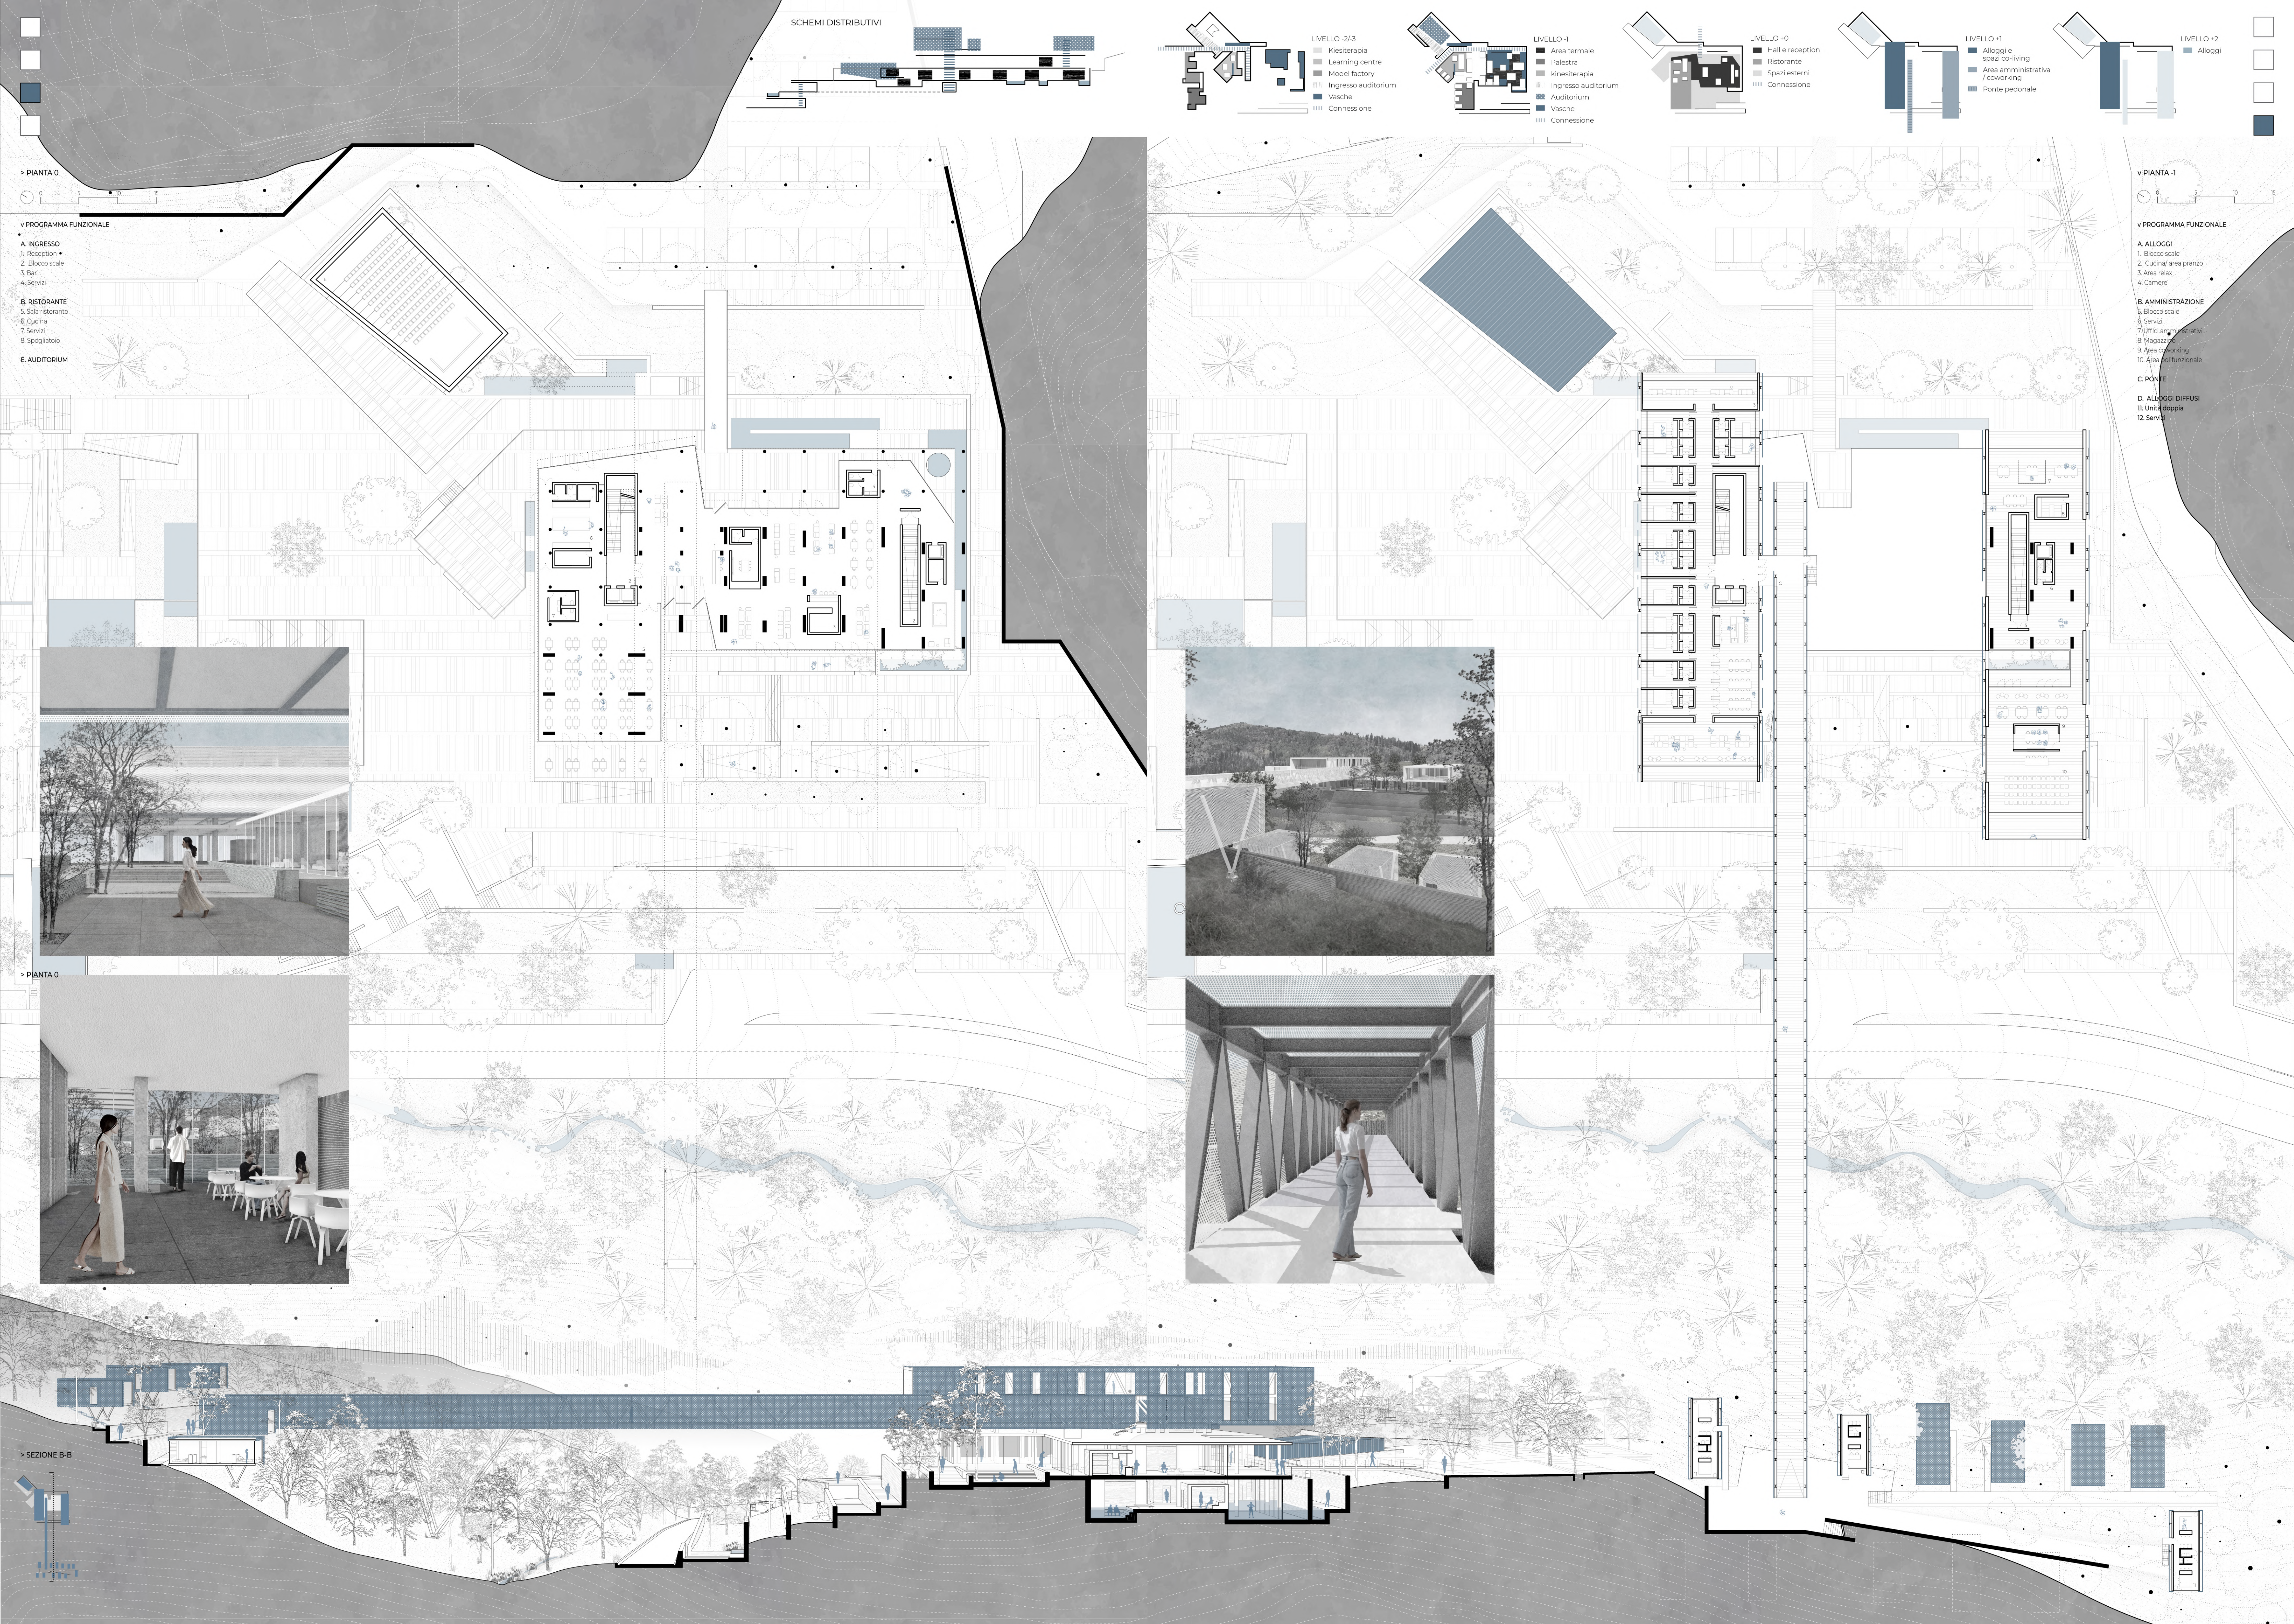

SCHEMI DISTRIBUTIVI

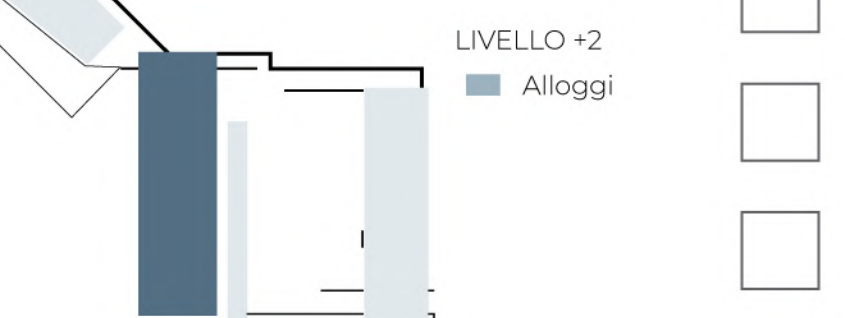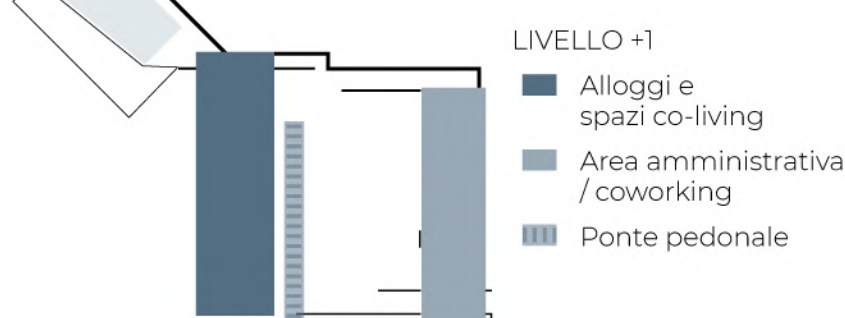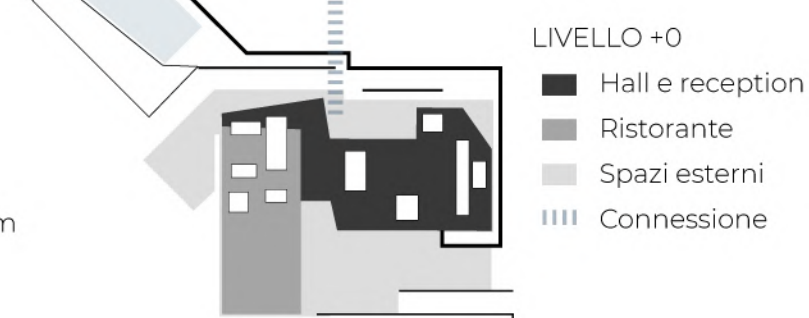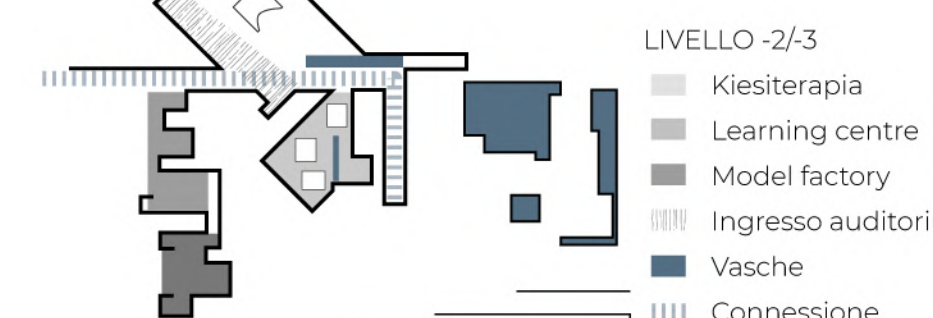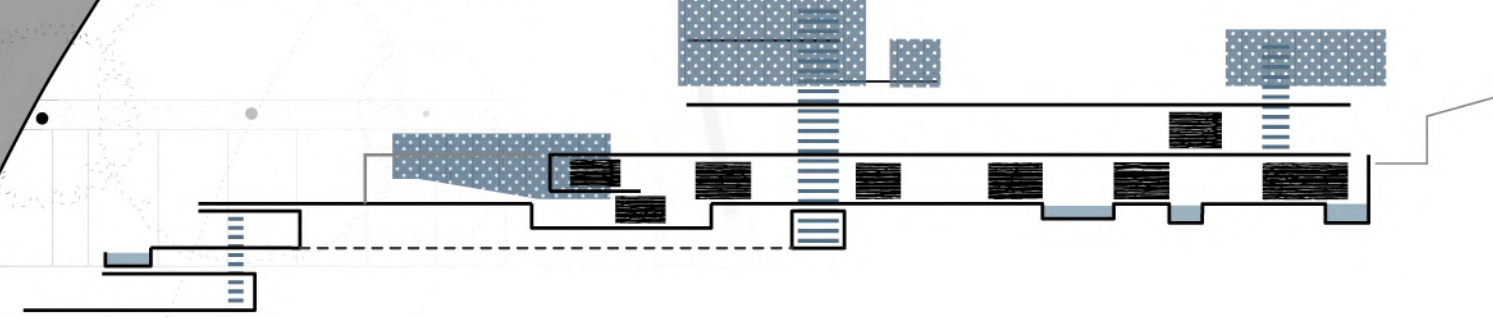


> PIANTA 0



V. PROGRAMMA FUNZIONALE

- A. INGRESSO
 - 1. Reception
 - 2. Blocco scale
 - 3. Bar
 - 4. Servizi
- B. RISTORANTE
 - 5. Sala ristorante
 - 6. Cucina
 - 7. Servizi
 - 8. Spogliatoio
- E. AUDITORIUM

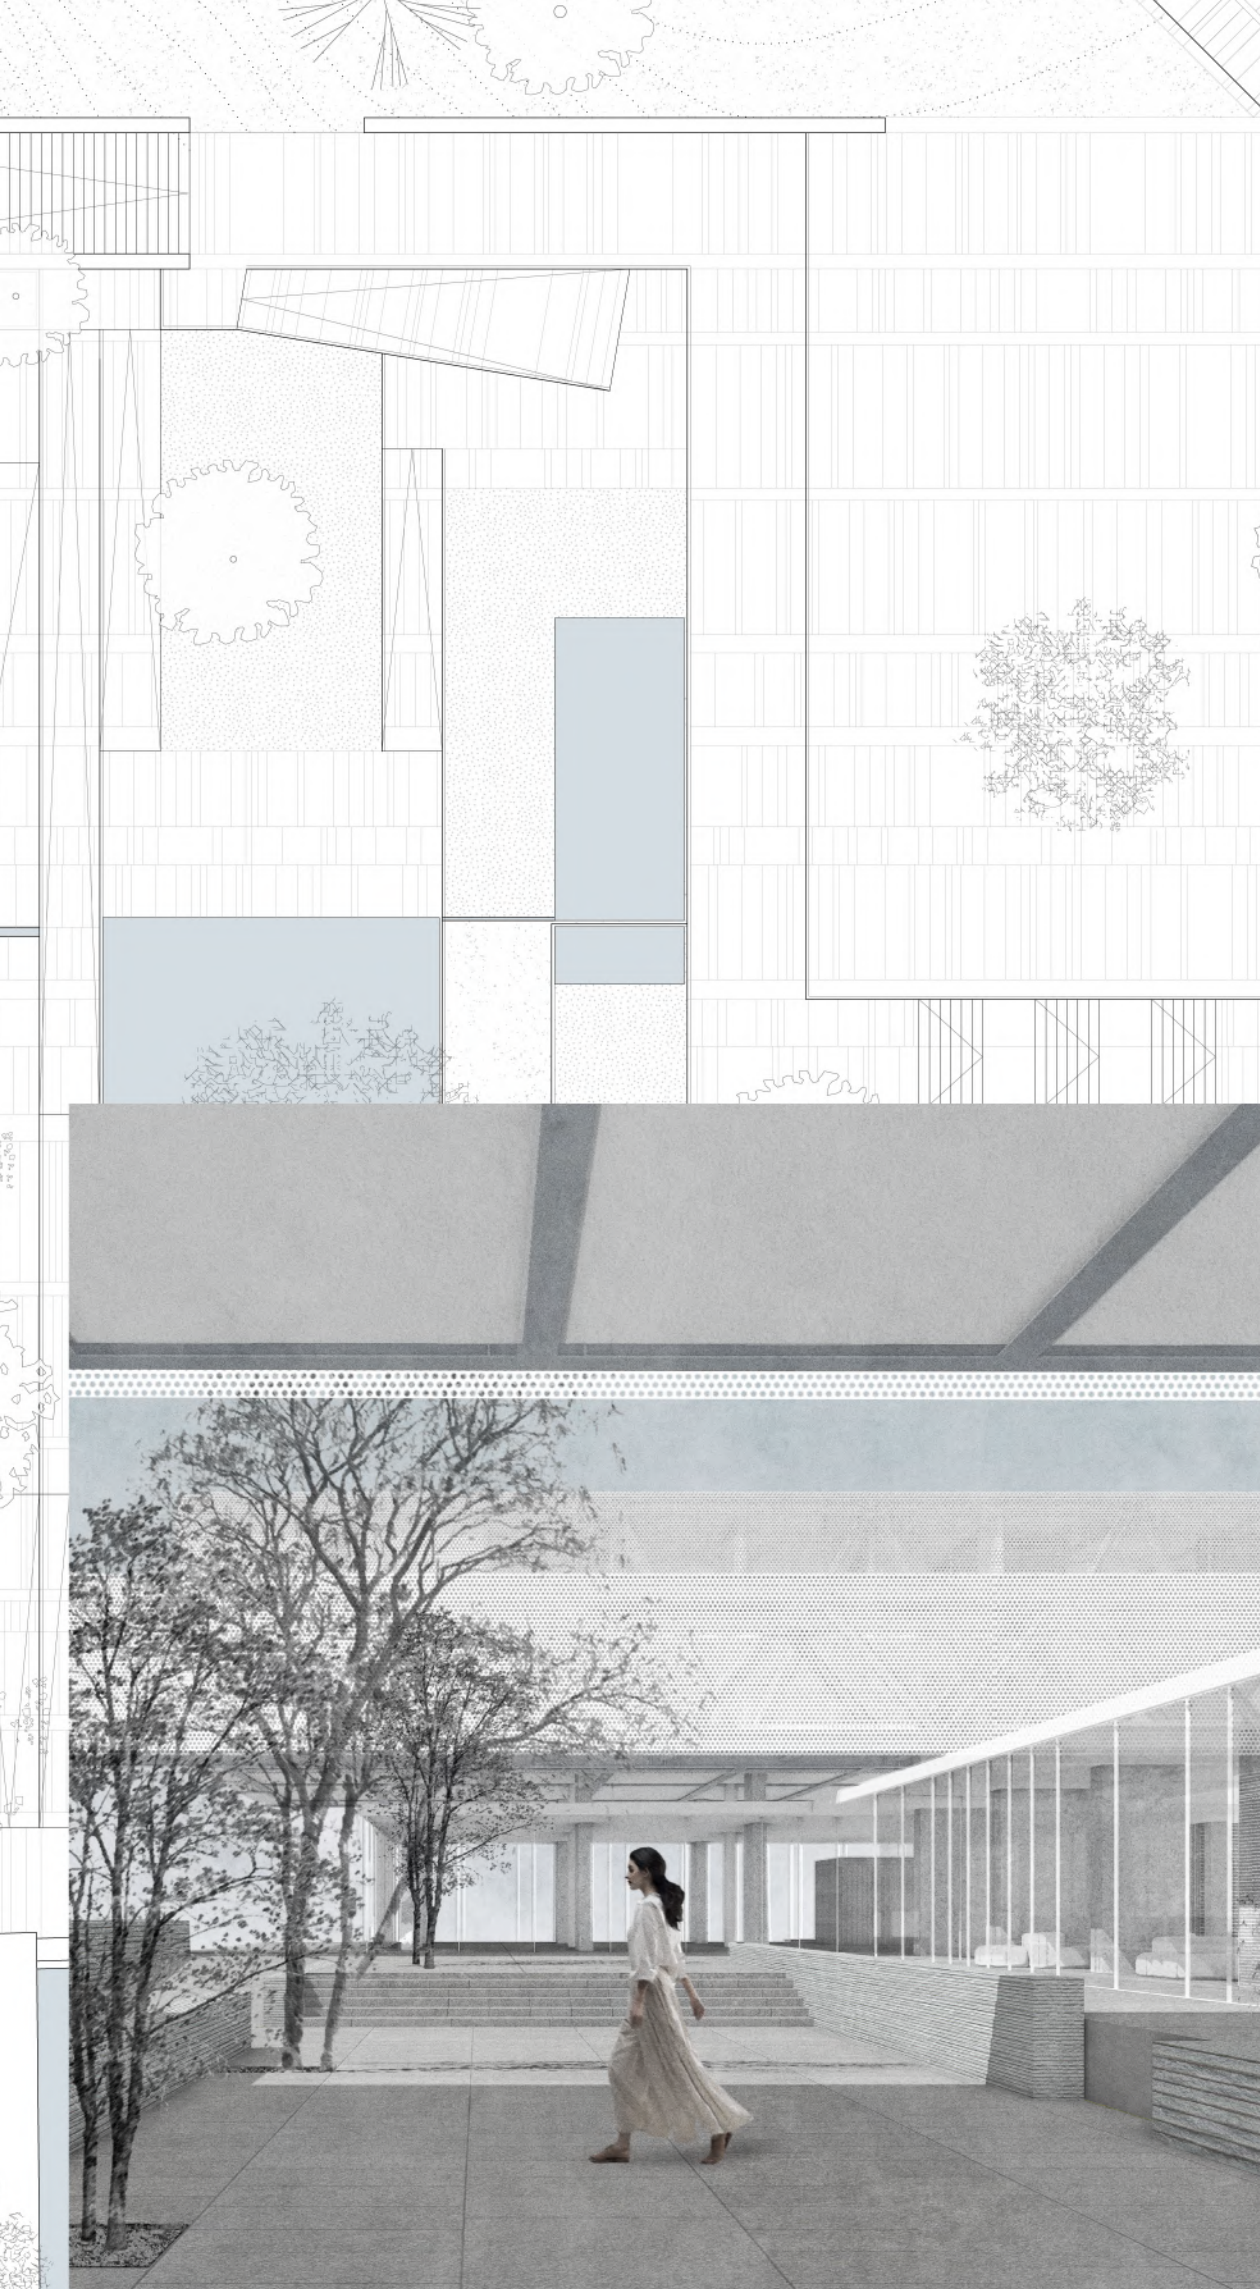

> PIANTA 0



> PIANTA -1



V. PROGRAMMA FUNZIONALE

- A. ALLOGGI
 - 1. Blocco scale
 - 2. Cucina/area pranzo
 - 3. Area relax
 - 4. Camere
- B. AMMINISTRAZIONE
 - 5. Blocco scale
 - 6. Servizi
 - 7. Ufficio amministrativi
 - 8. Magazzino
 - 9. Area coworking
 - 10. Area polifunzionale
- C. PONTE
- D. ALLOGGI DIFFUSI
 - 11. Unità doppia
 - 12. Servizi



> SEZIONE B-B



> SEZIONE A-A

