



UNIVERSITÀ DEGLI STUDI DI CAMERINO
SCUOLA DI ARCHITETTURA E DESIGN "E. VITTORIA"

CORSO DI LAUREA IN

SCIENZE DELL'ARCHITETTURA


TITOLO DELLA TESI

CONTEMPORARY MARKET

EDIFICI DA EDIFICI. IL BORGO DI MONTICHILO BAGNI


Laureando/a

Nome... ILIAS ARRAD

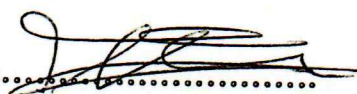Firma... 

Relatore

Nome... LUDOVICO ROMAGNI

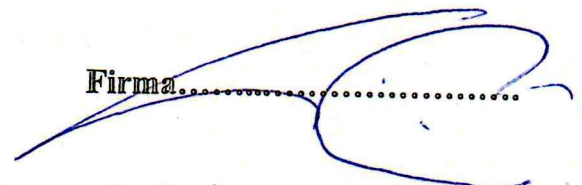Firma... 

Se presente eventuale Correlatore indicarne nominativo/i

ANNO ACCADEMICO

2024/2025


WORKSHOP PRE-LAUREA

EDIFICI DA EDIFICI: Contemporary Market


Rinnovazione dell'edificio dell' **Ex Granaio** con collegamento alla **piazza Lanari** . L'edificio è collocato in Via dei Granai a Monticchio Bagni che ha ritrovato nella regione Basilicata, nella provincia di Potenza. La proposta progettuale è quella di trasformare l'edificio dell'Ex Granaio in un Mercato contemporanea eliminando il tetto a falda e collegandosi alla Piazza di fronte attraverso **Pilotis** che supportano la nuova copertura di **brise soleil** e **Impluvium centrali** per la raccolta dell'acqua piovana. Tale intervento non interviene solo all'interno Dell'Ex granaio ma esso riguarda anche il **rinnovo della pavimentazione** della piazza Lanari con nuove scalinate e raccolta dell'acqua piovana oltre all'aggiunta di **reti in acciaio** collegate agli Impluvium per facilitare la raccolta dell'acqua piovana.

Il Meeting è stato una attività di studio e di sperimentazione progettuale inserita all'interno del "**Progetto Borgo Monticchio Bagni**" che per il suo sviluppo presuppone la partecipazione della comunità locale, di partner e stakeholder, delle Istituzioni, di esperti, nonché delle Università, in particolare delle scuole di architettura. Il "Progetto Borgo Monticchio Bagni", che mette al centro delle operazioni l'omonimo borgo del **Comune di Rionero in Vulture** e un territorio di grande valore storico, paesaggistico e ambientale al suo intorno, è la proposta selezionata per la Basilicata a valere sulla "Linea A" del Ministero della Cultura dedicata ai "Progetti pilota per la rigenerazione culturale, sociale ed economica dei Borghi a rischio abbandono e abbandonati" nell'ambito del PNRR.


Tale laboratorio, di fatto, interessa un versante del Vulture con al centro il **borgo storico** di **Monticchio Bagni**, fulcro dell'esperienza imprenditoriale e socio-antropologica della **famiglia Lanari**, che a cavallo tra '800 e '900 introduce qui una comunità di coloni di **origine marchigiana**, protagonista di una significativa esperienza di insediamento agricolo e industriale innovativi. Costruttori ferroviari della linea Ofantina, nel 1892 gli imprenditori marchigiani Annibale e Ubaldo Lanari, insieme al Credito Mobiliare, alla Cassa di Sconto e Sete di Torino e alla Sconto di Genova, acquistano per 3 milioni di Lire la tenuta di Monticchio, di circa 5.400 ettari, dalla Società per la Vendita dei Beni del Regno d'Italia. Vi conducono quindi numerose famiglie di coloni dalla provincia di Ancona, ai quali si aggiungeranno nel tempo famiglie di salariati pugliesi e di fittavoli aviglianesi, costruendo un'azienda modello fondata sul contratto di mezzadria: introducono campi sperimentali di **cereali**, **vivai di castagno**, un **laboratorio enologico**, la coltura del **tabacco**, del **gelso** per la **seta**, della **barbabietola** e del **mais**.

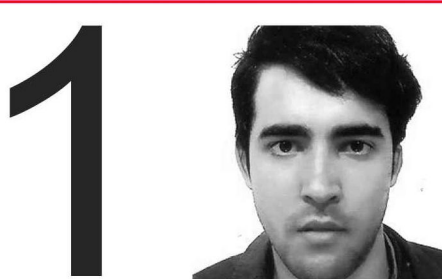


EDIFICI DA EDIFICI_II borgo di Monticchio bagni

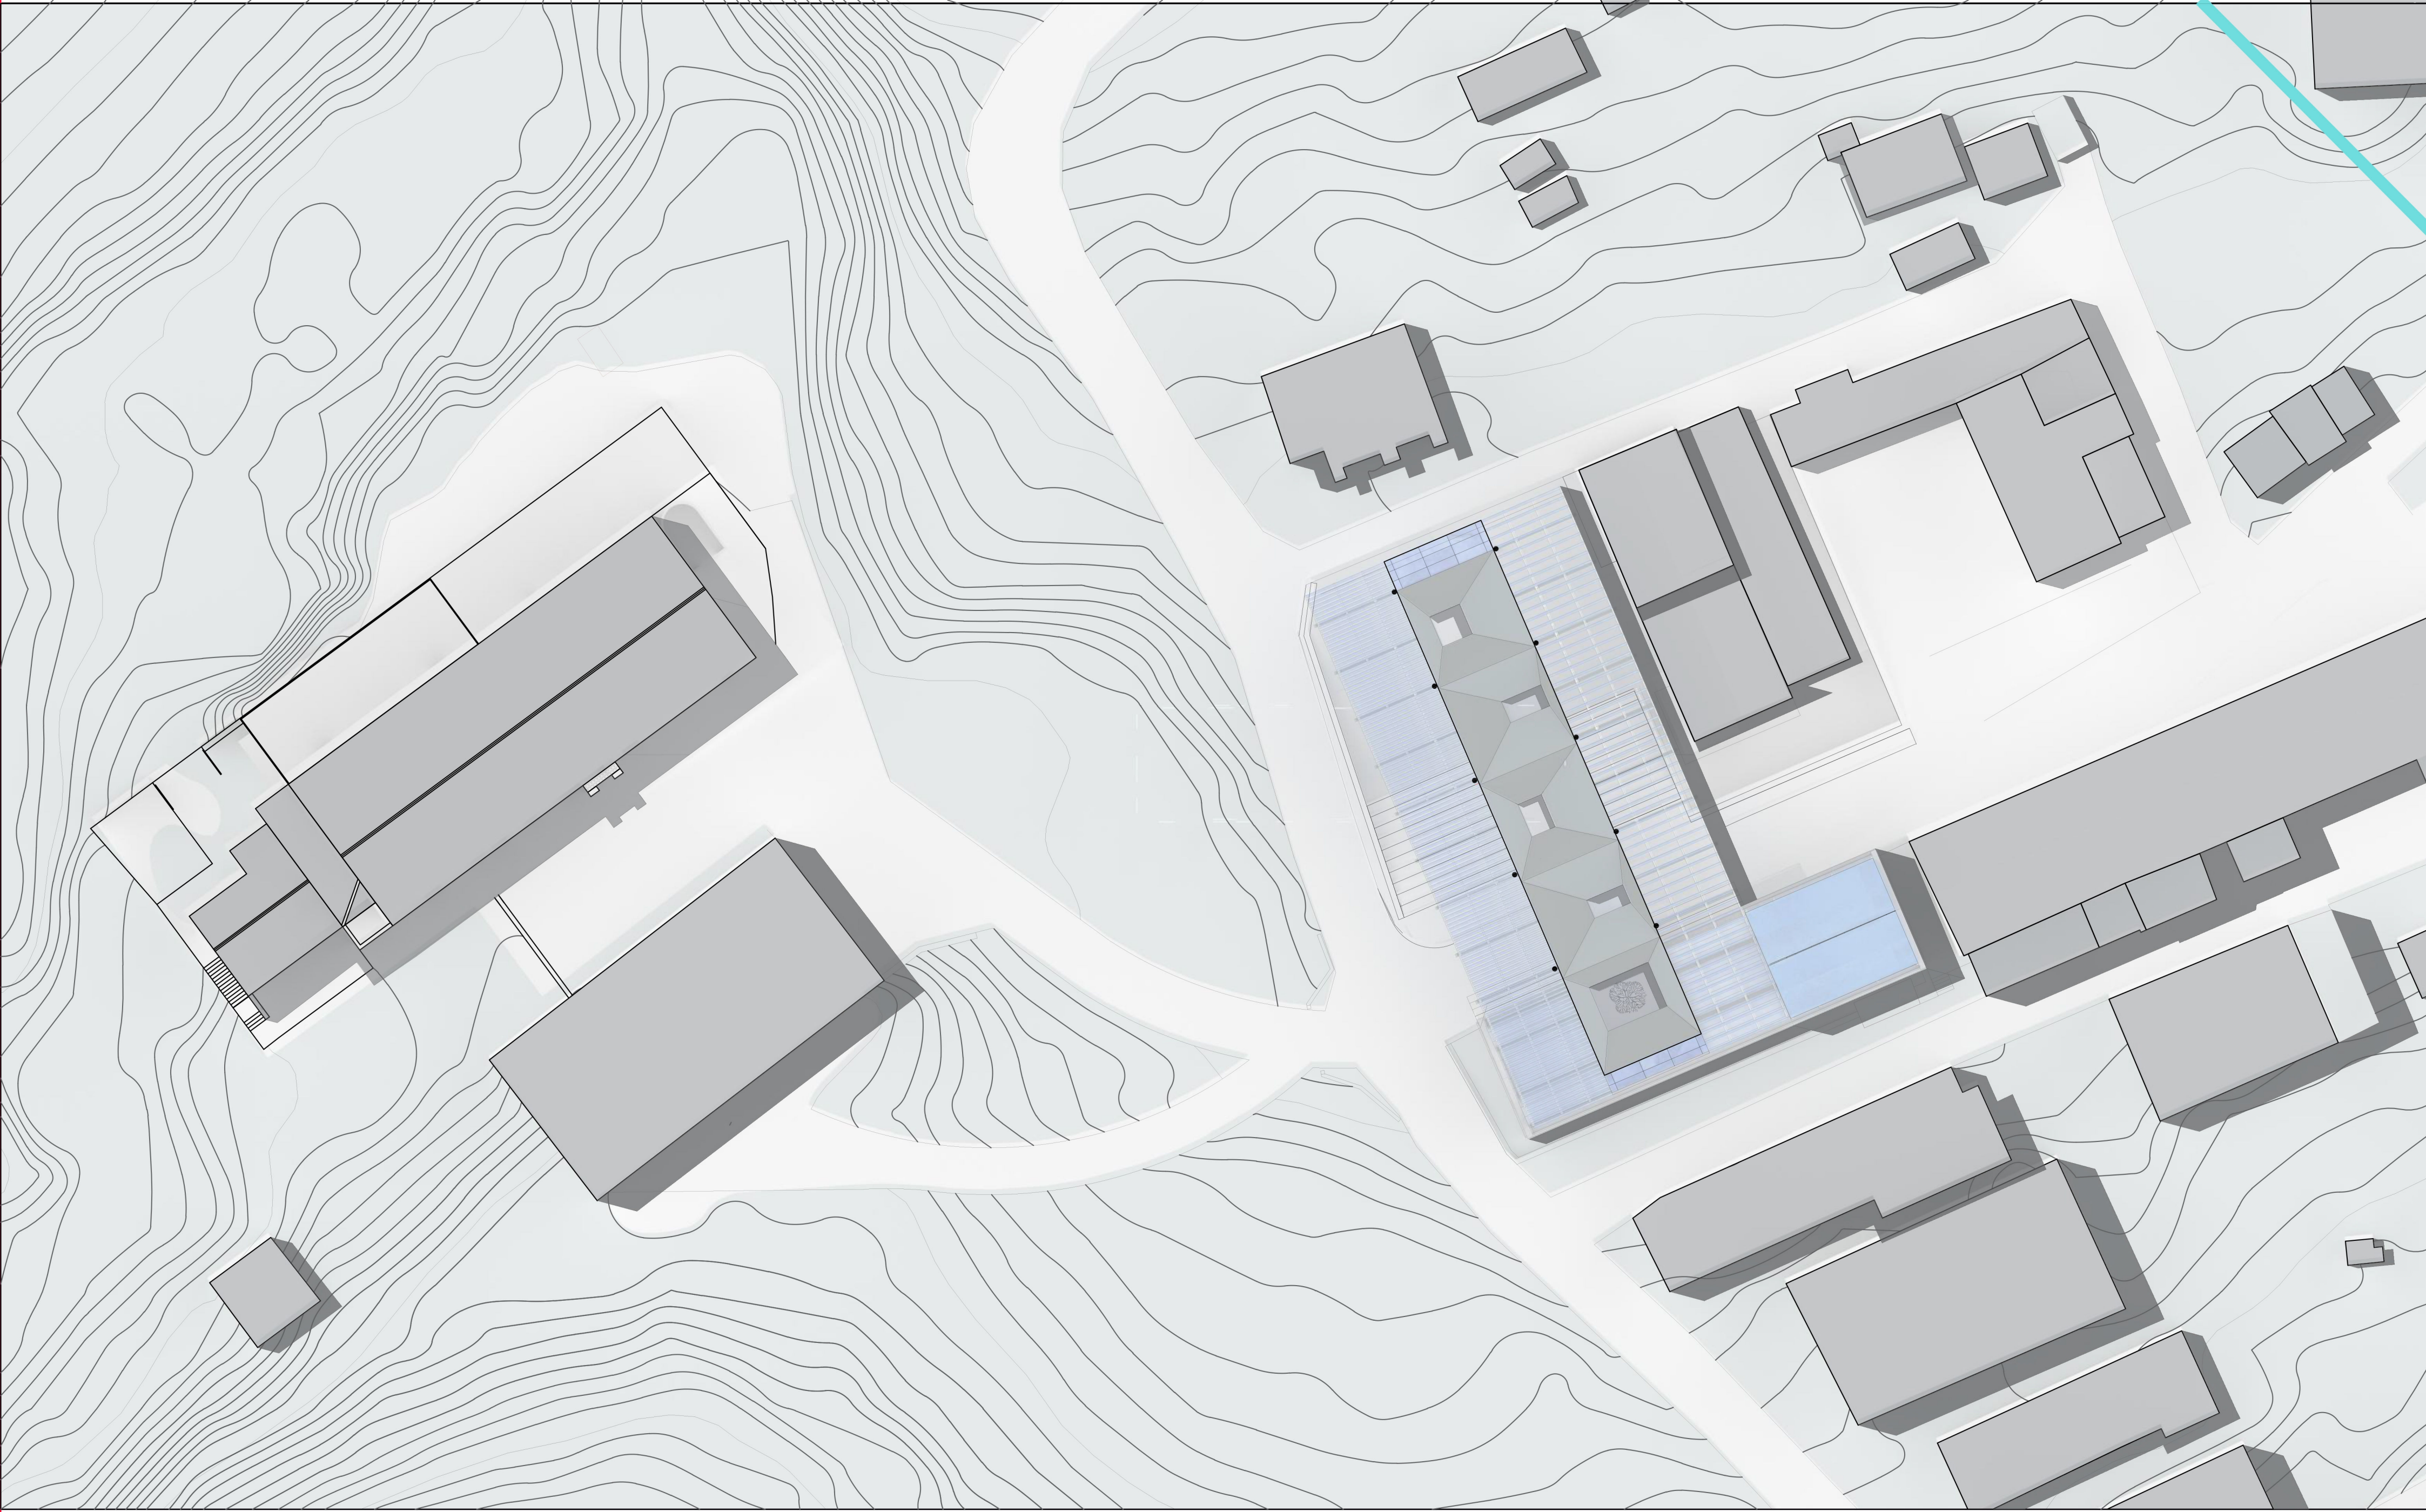


0 5 10 20 35 50

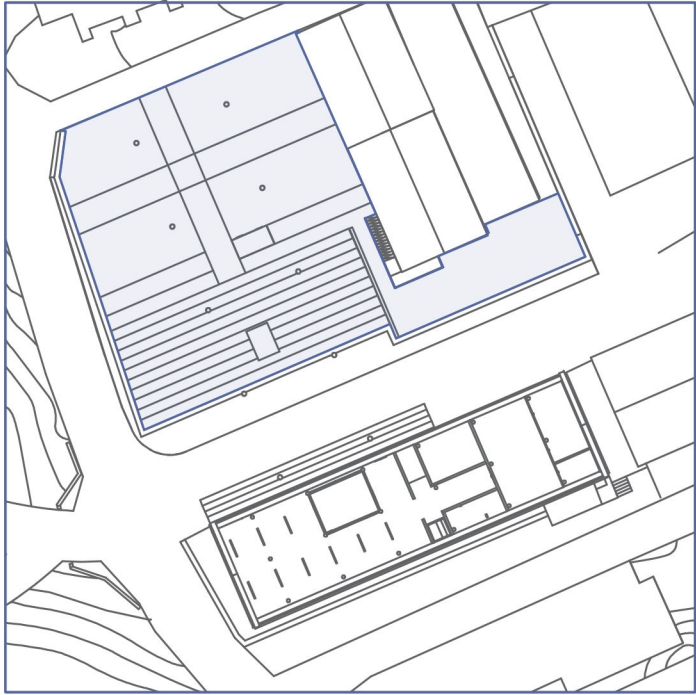


SPAZIO PUBBLICO

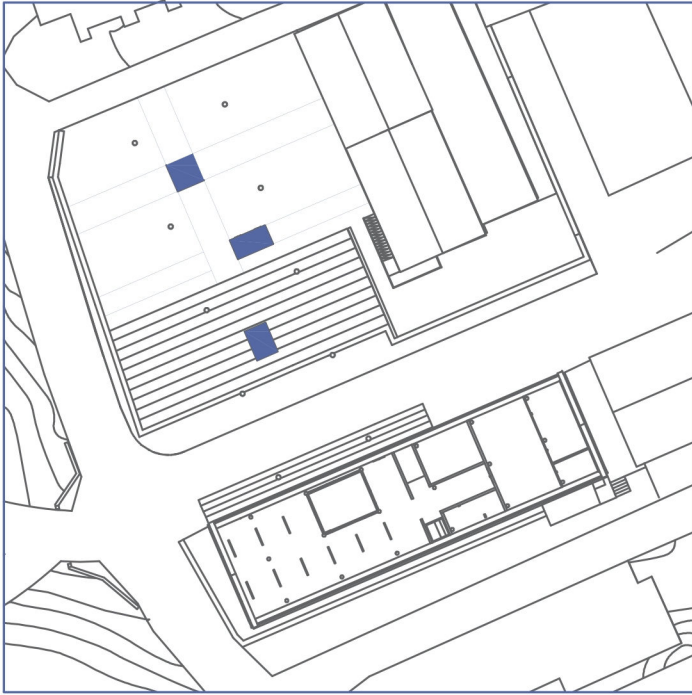


RACCOLTA ACQUA
PIOVANA

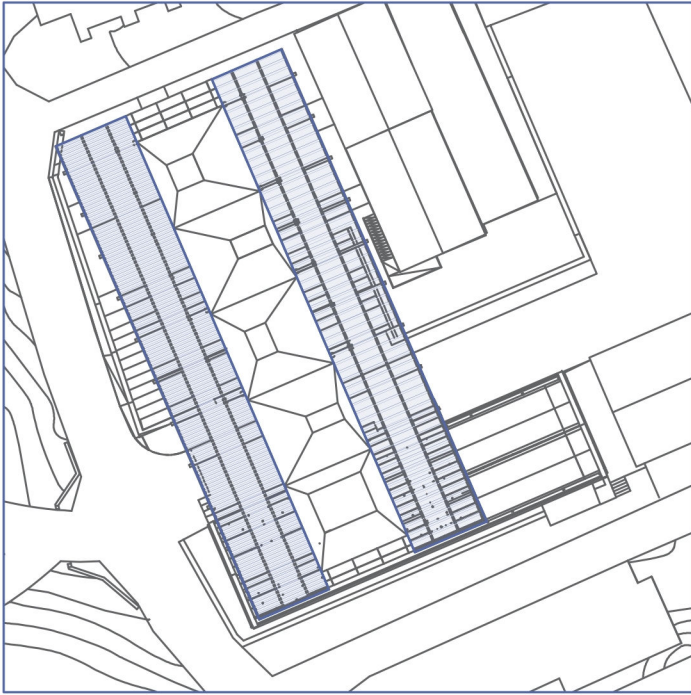




BRISOLEIL

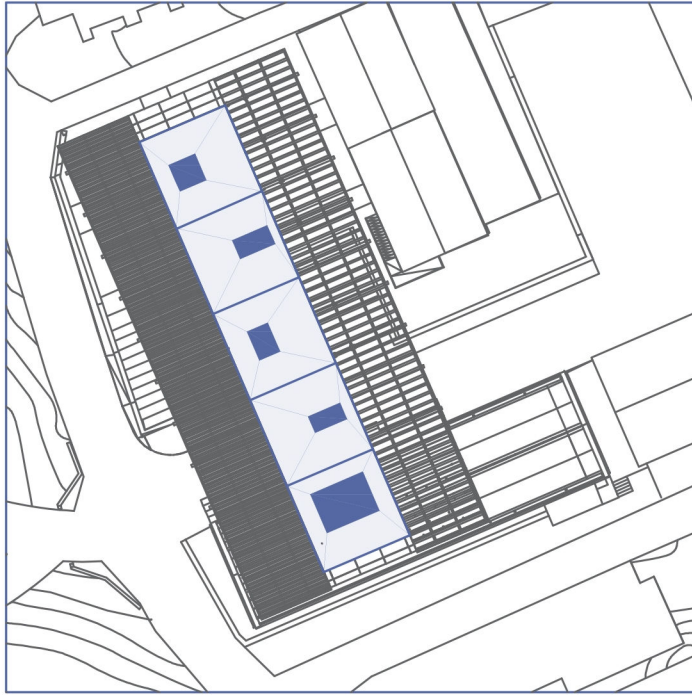



IMPLUVIUM CENTARLI

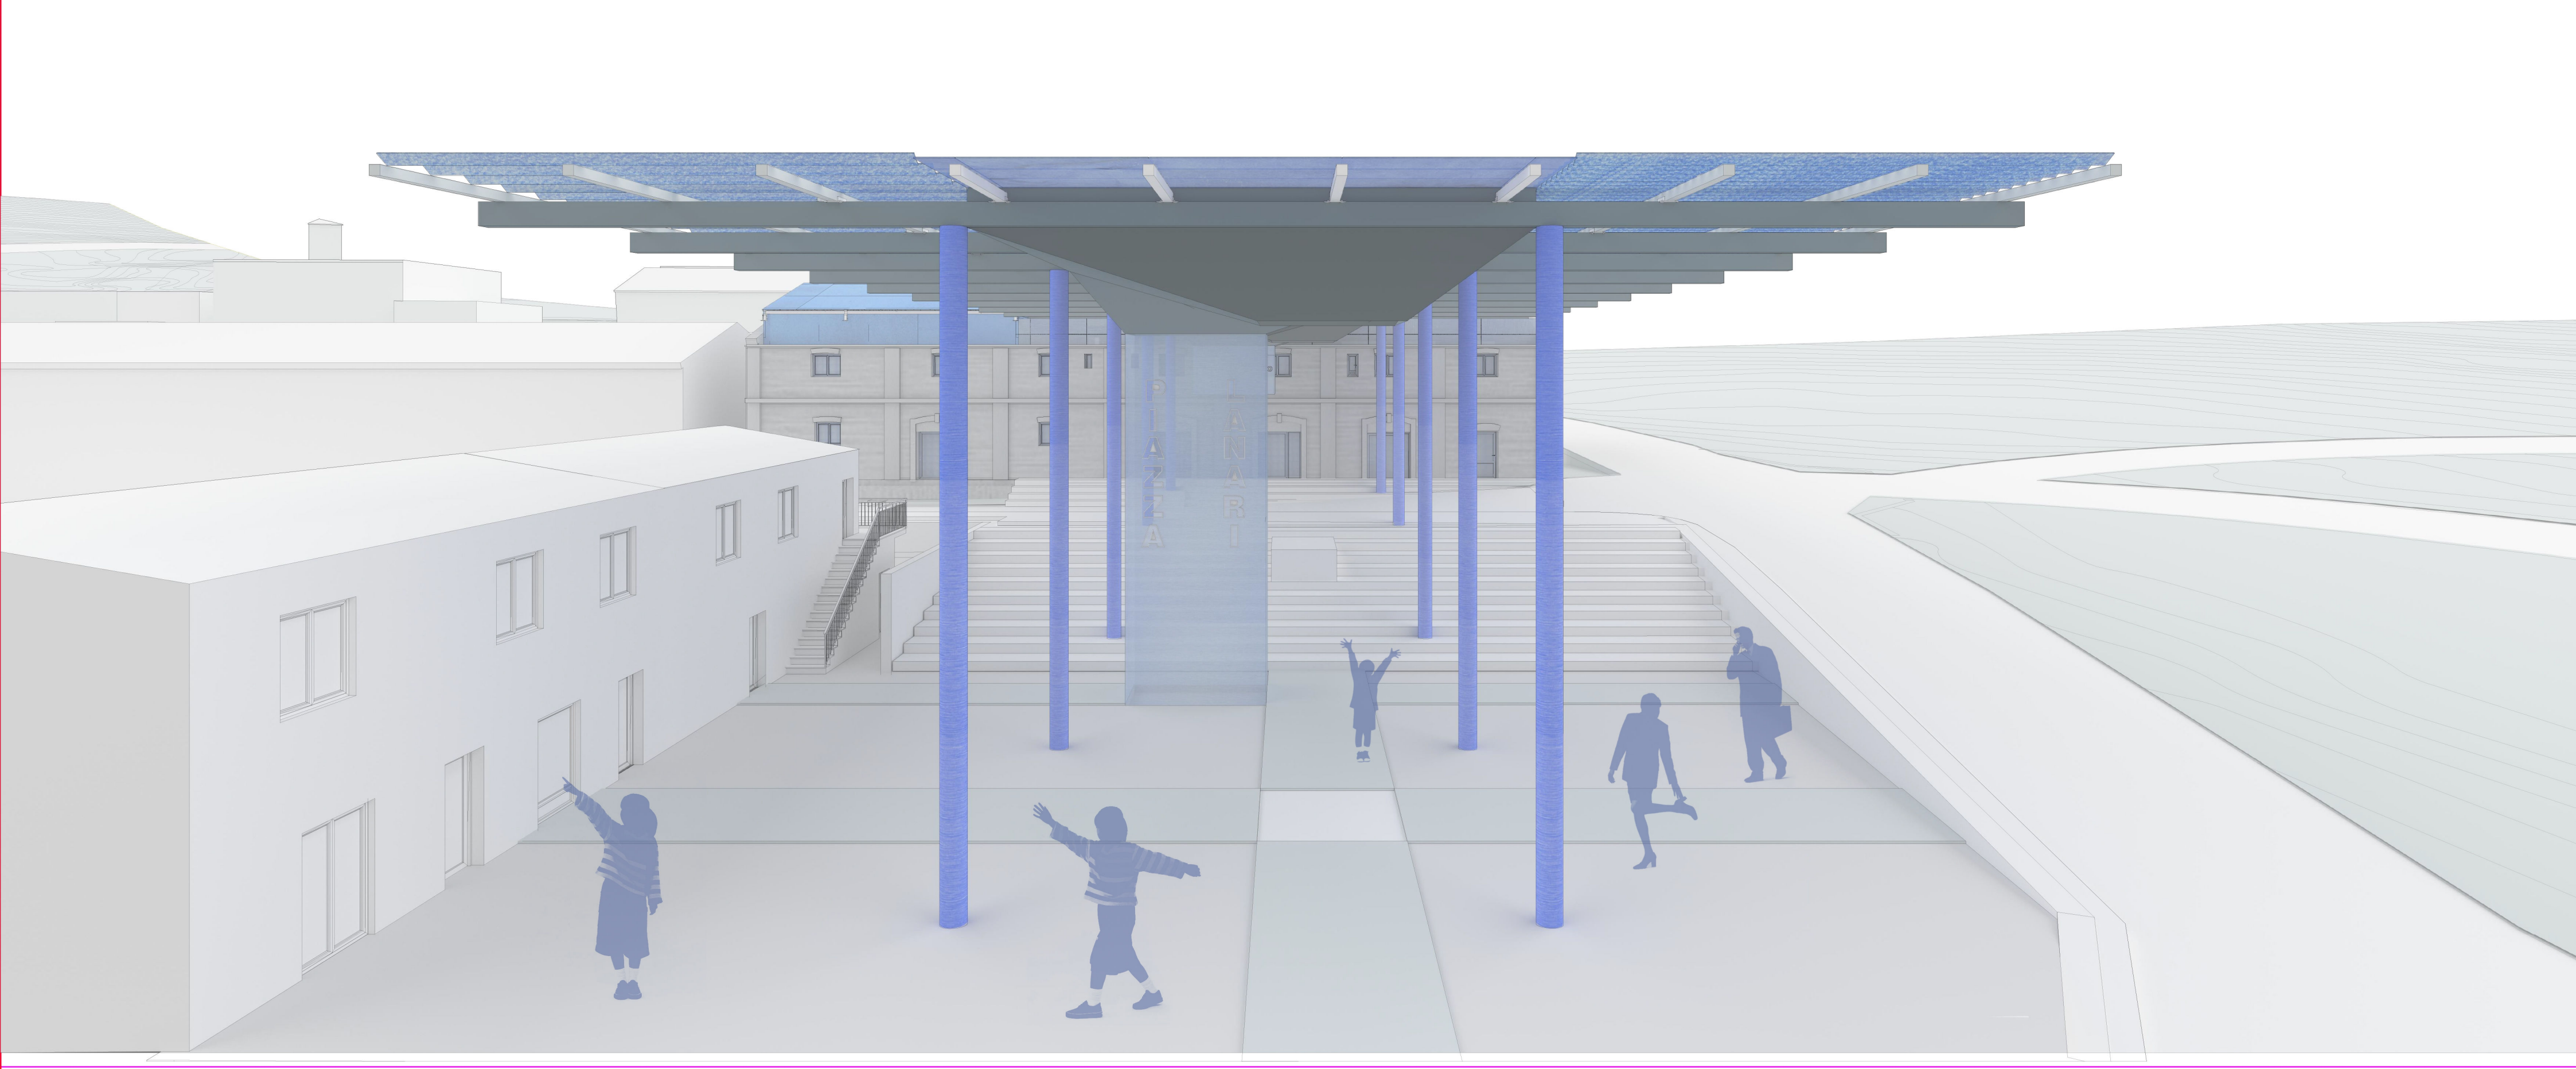

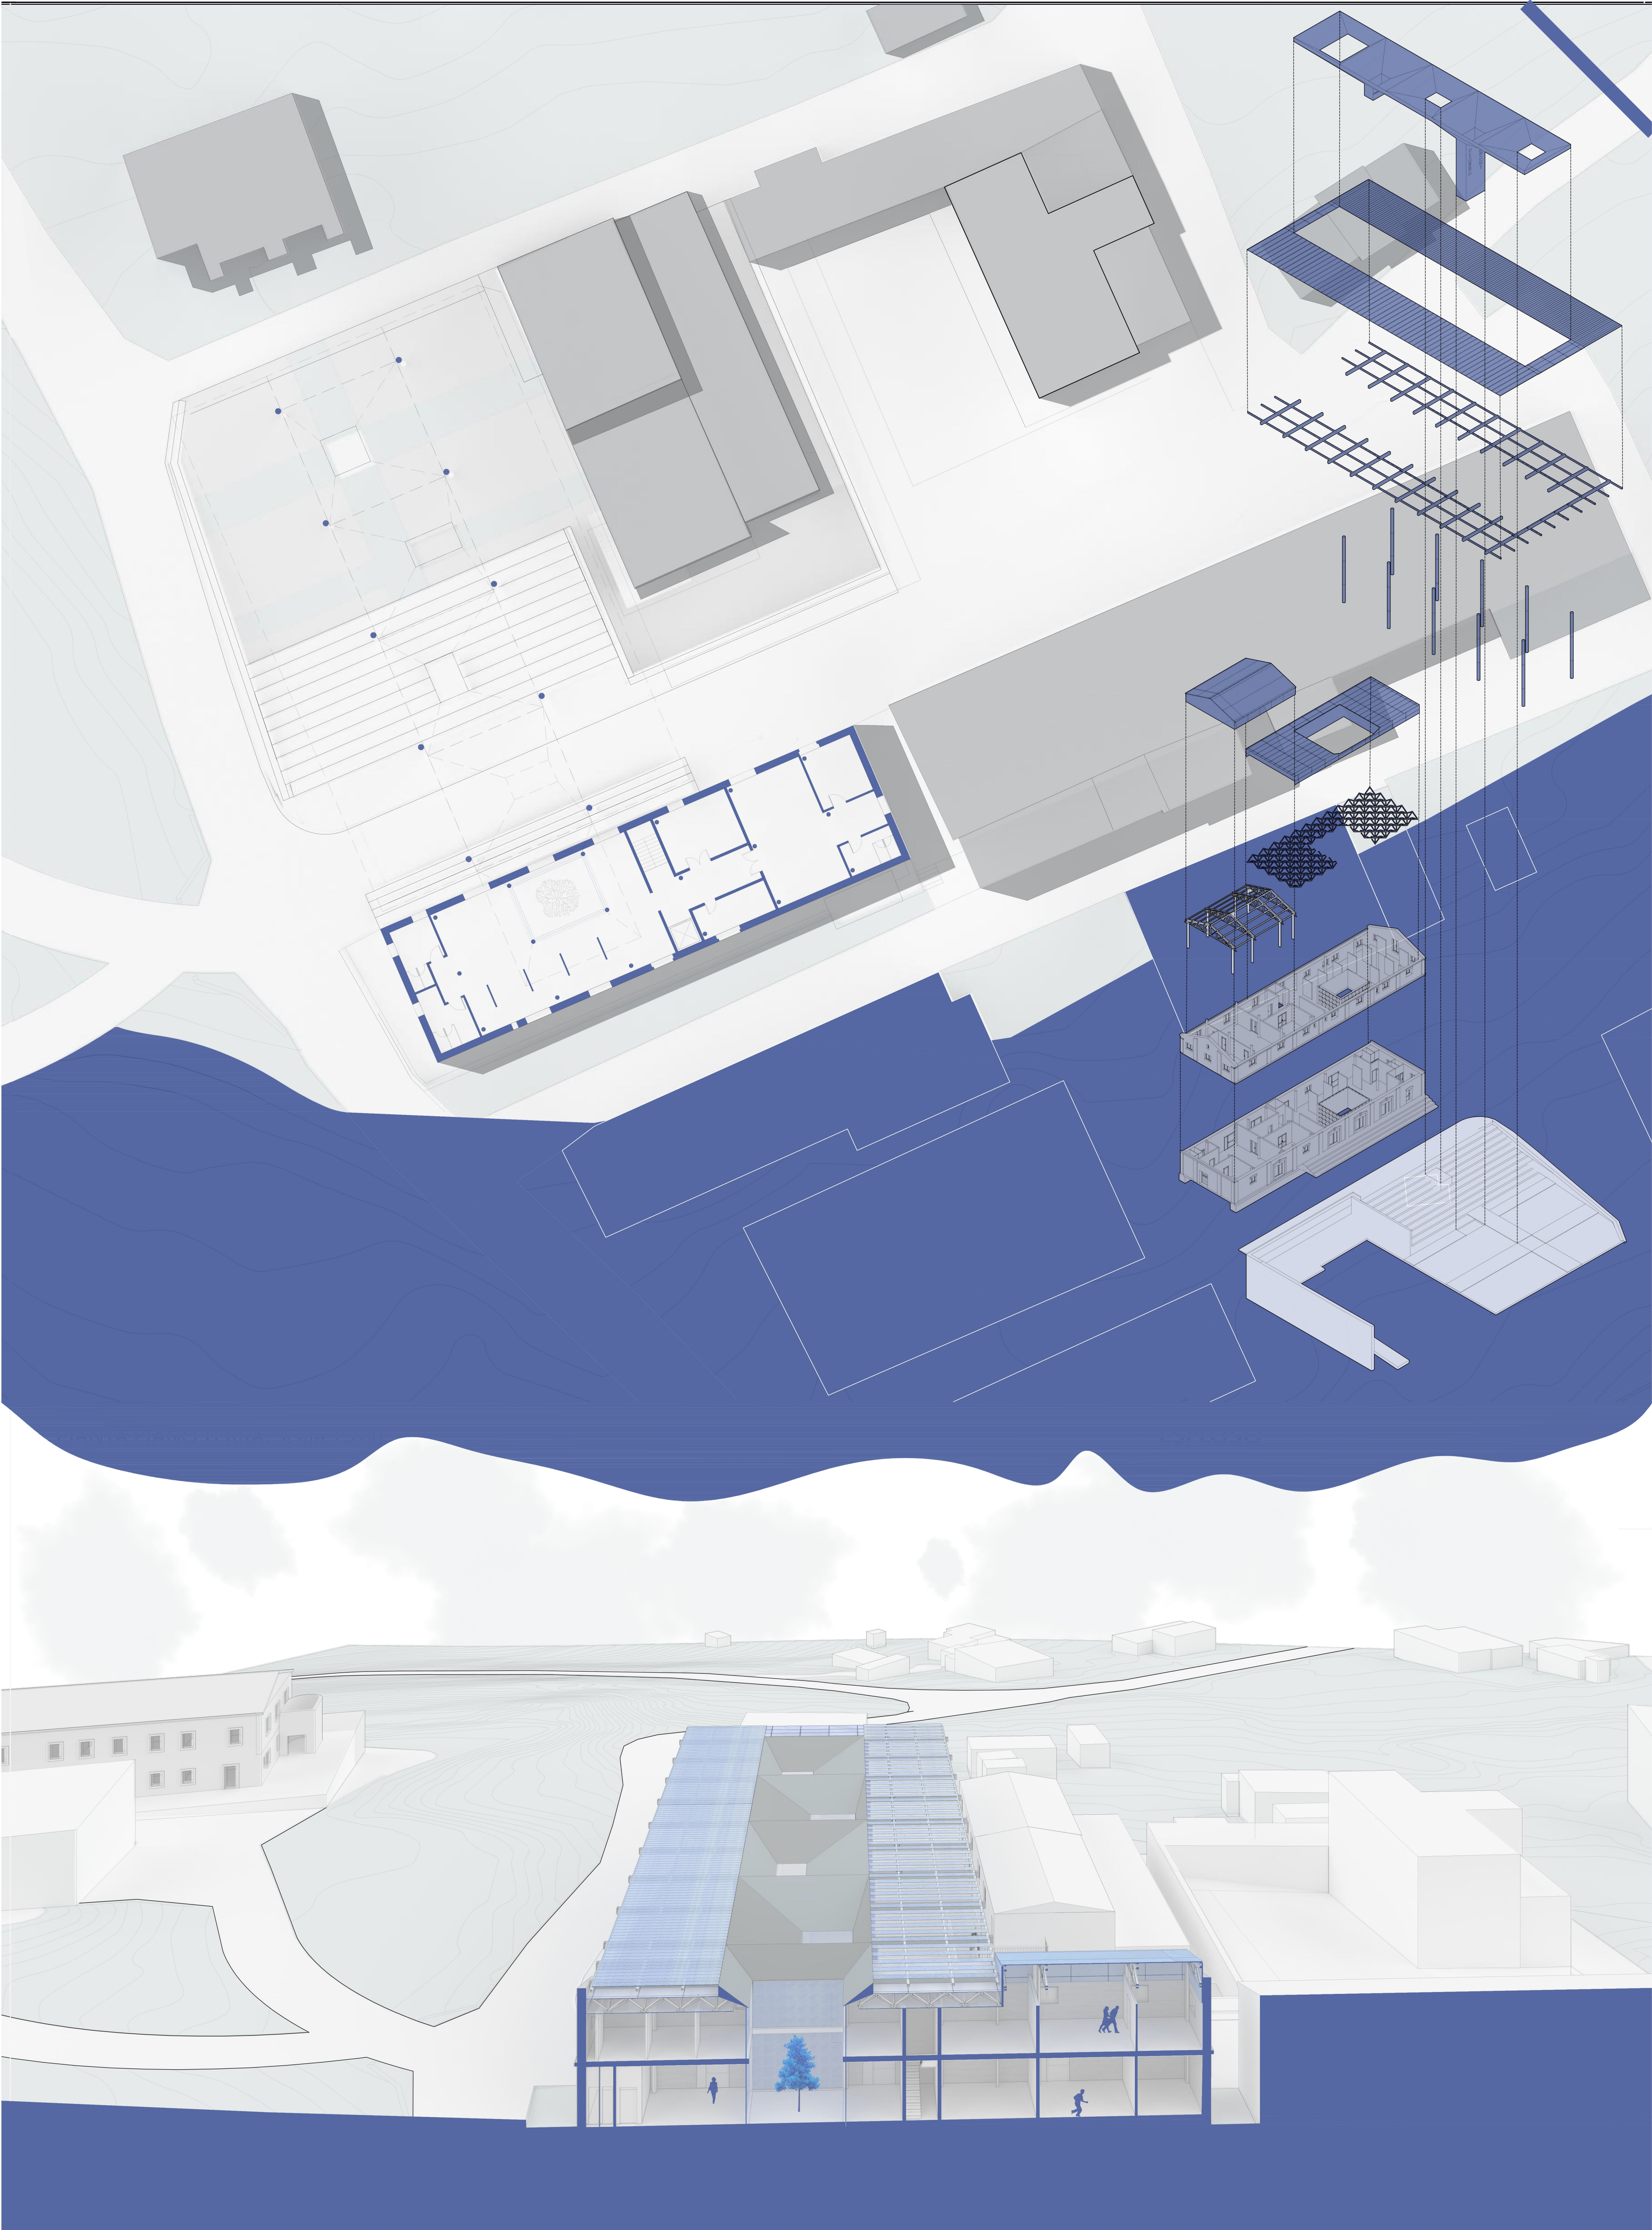


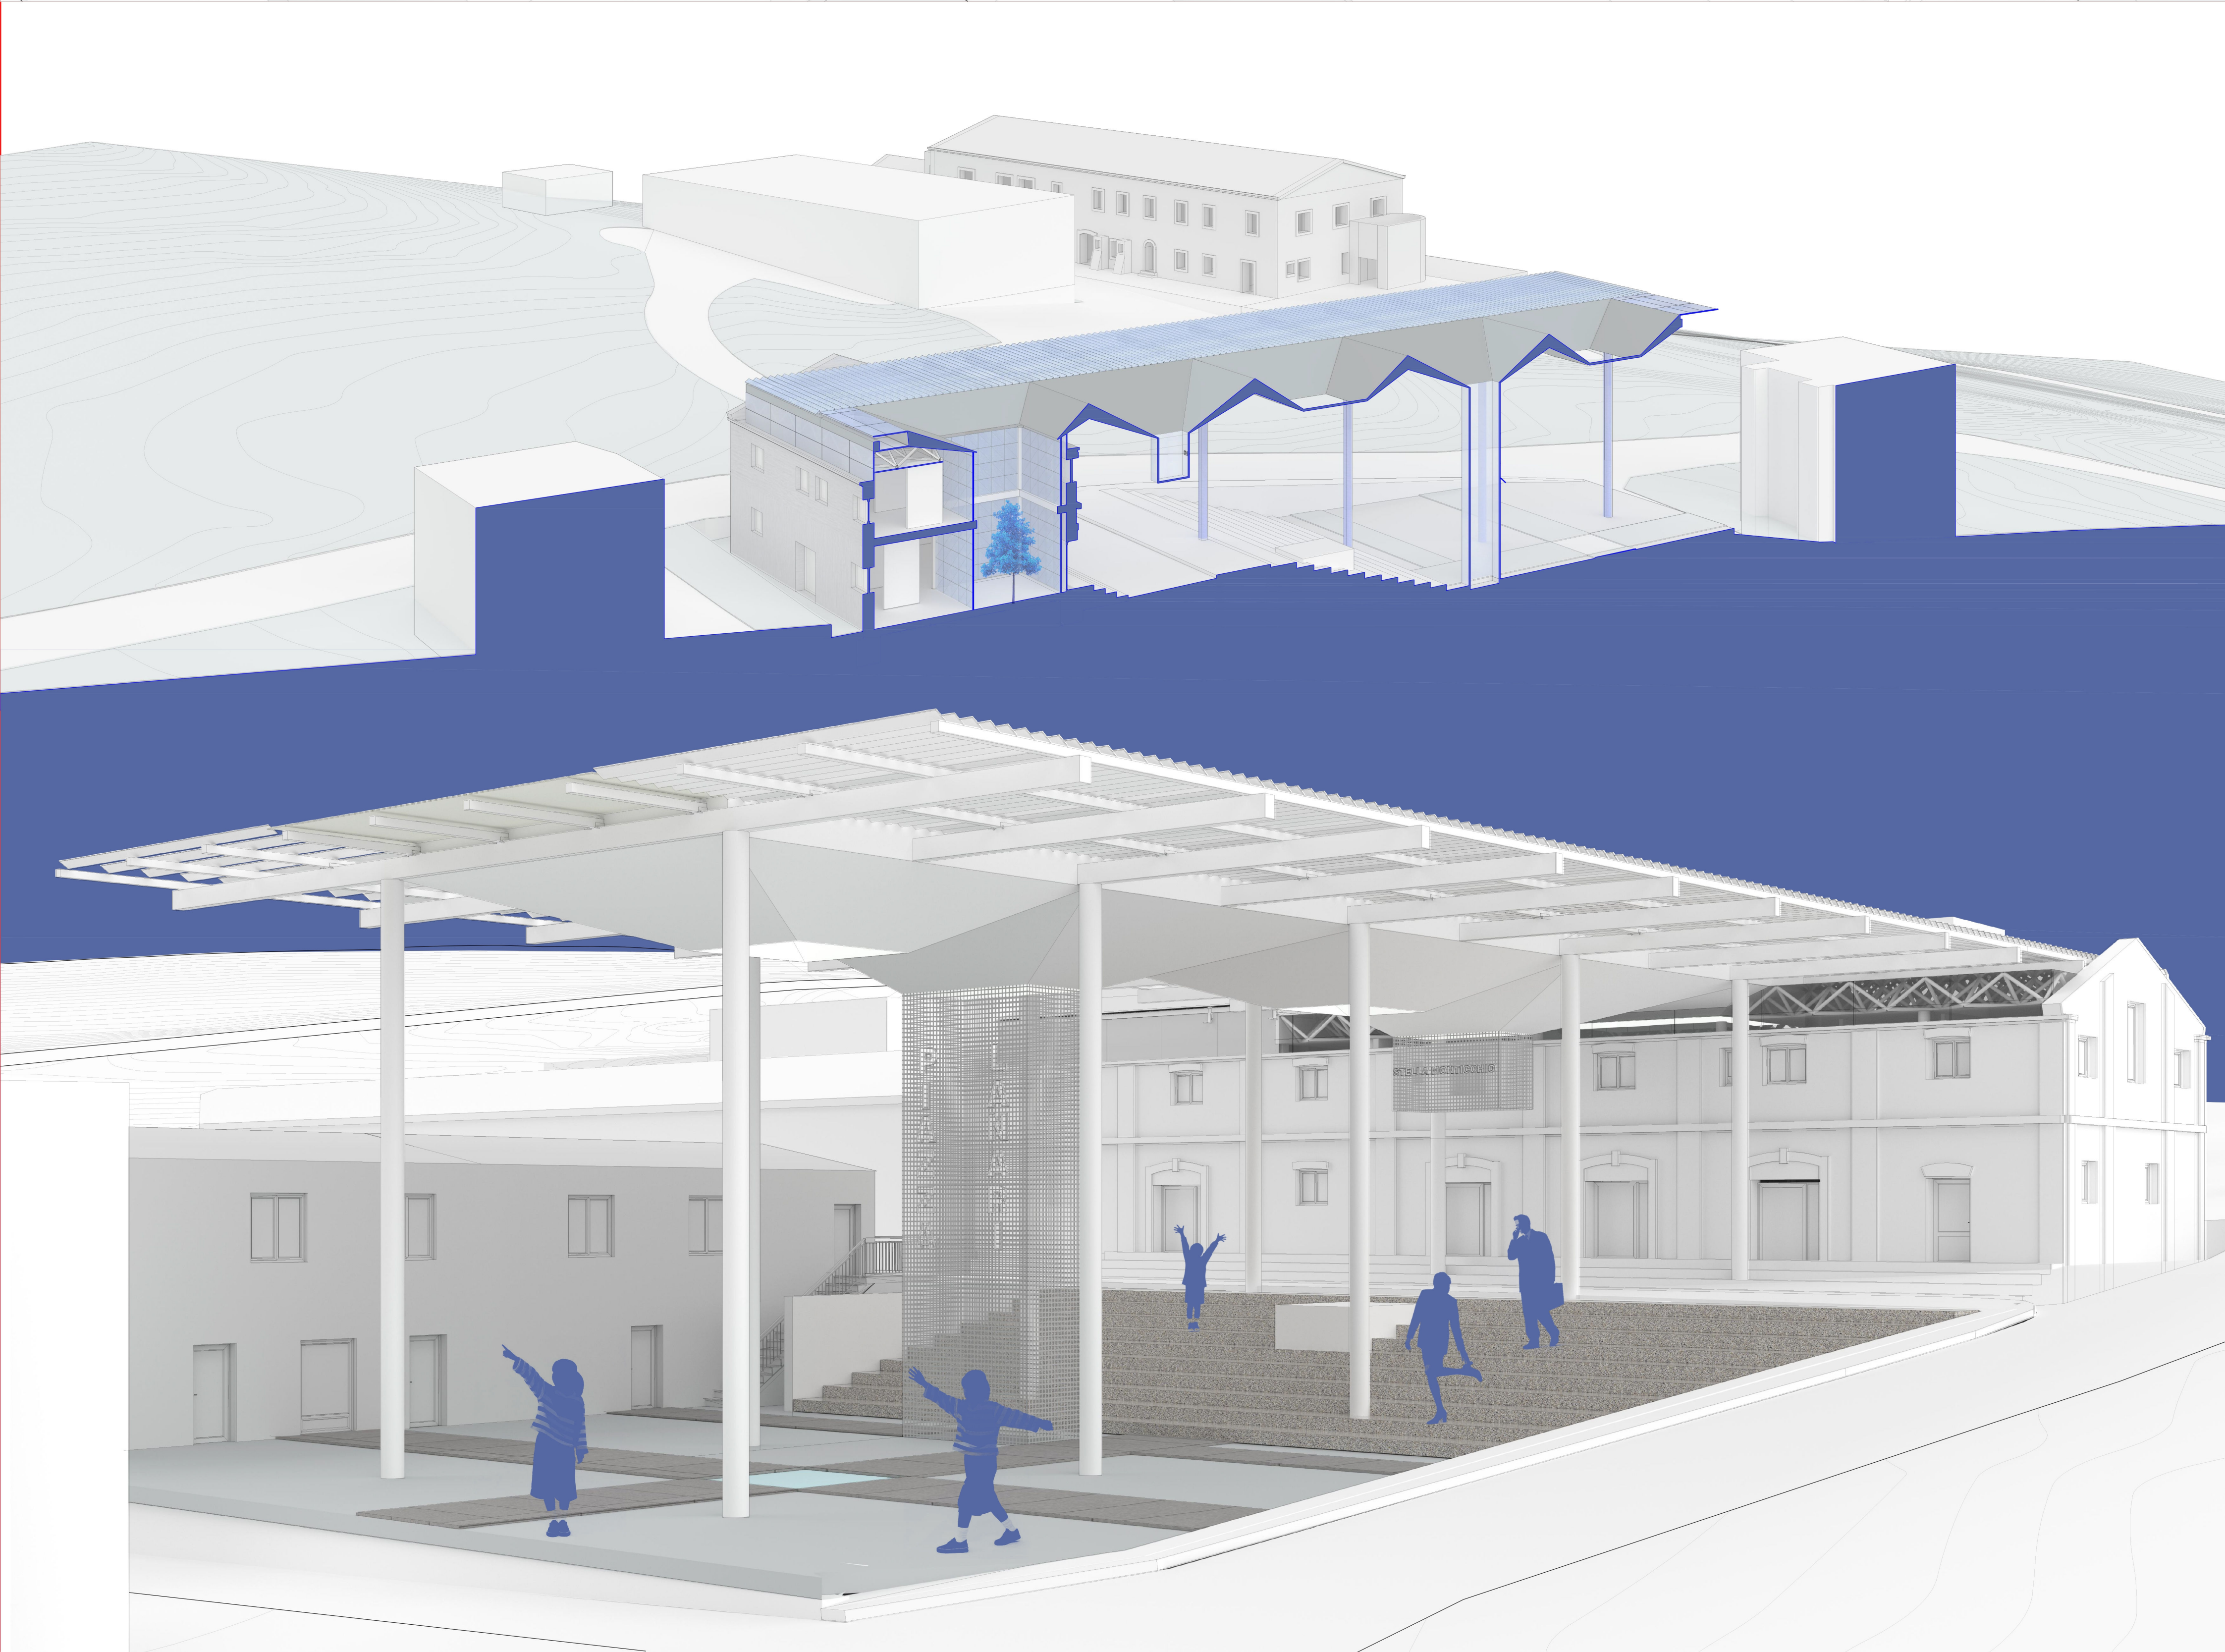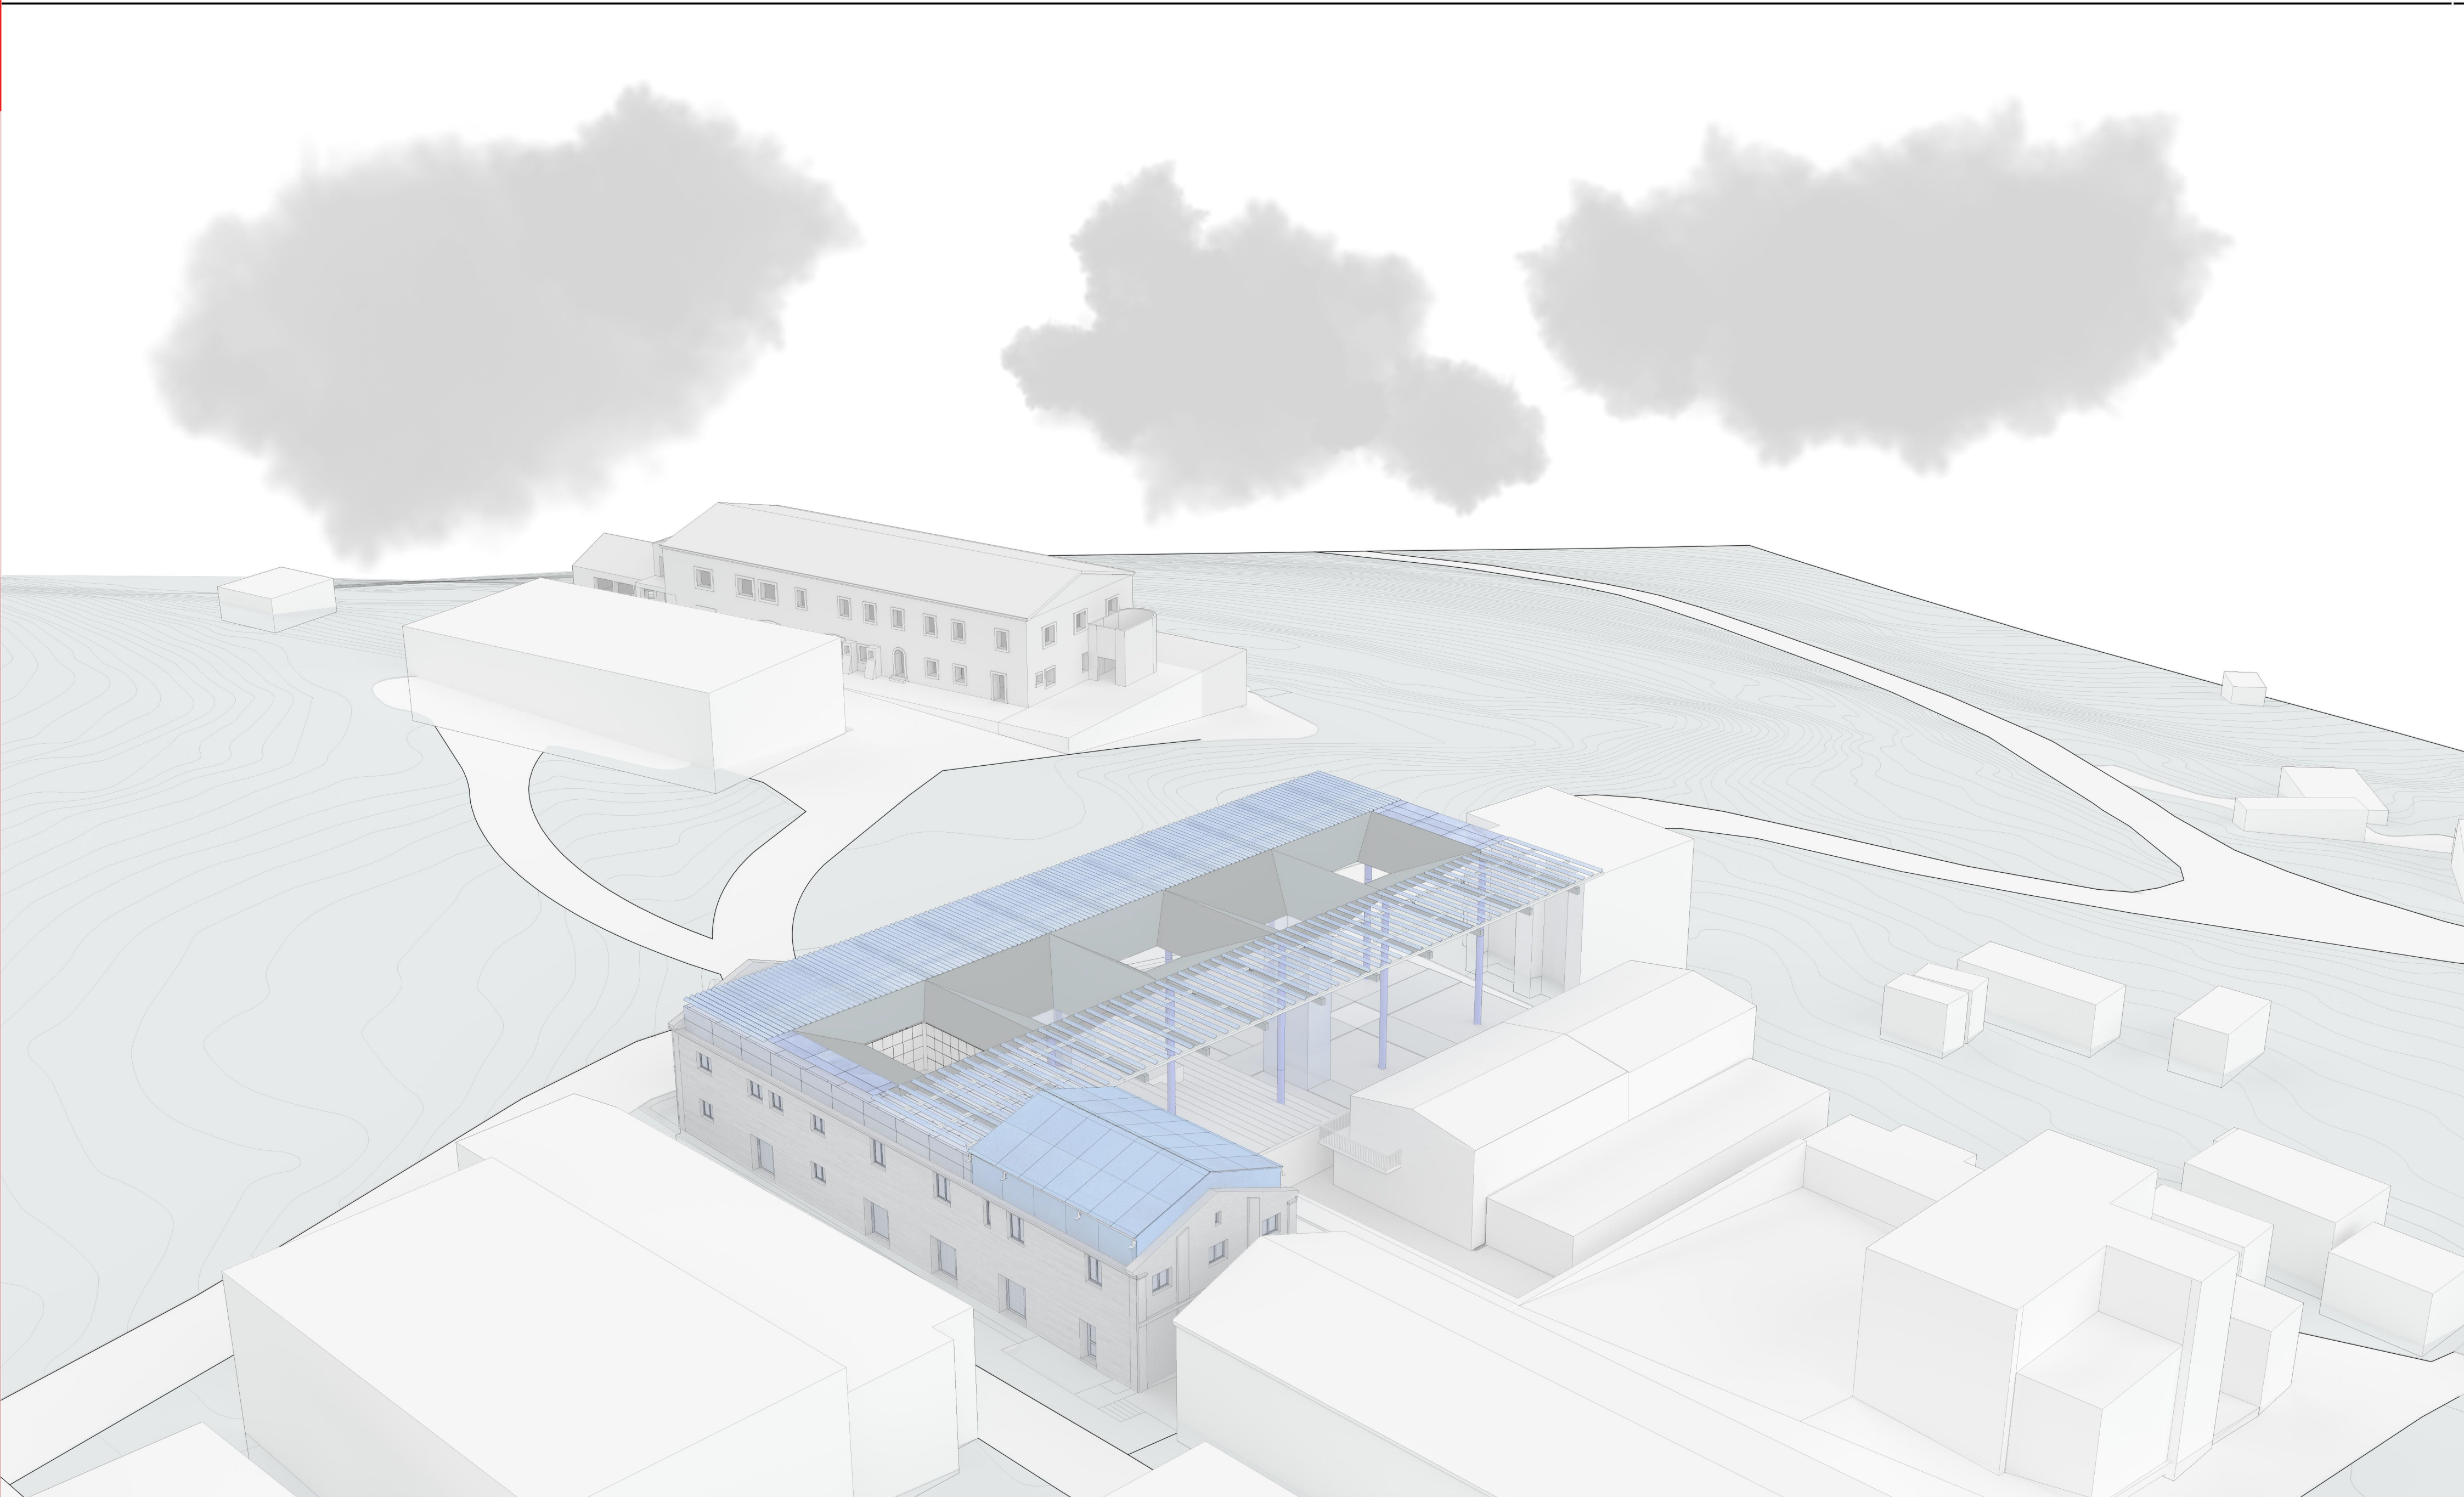

Laboratorio di Costruzione dell’Architettura
Docente: prof. Timothy Daniel Brownlee_Prof. Roberto Ruggiero

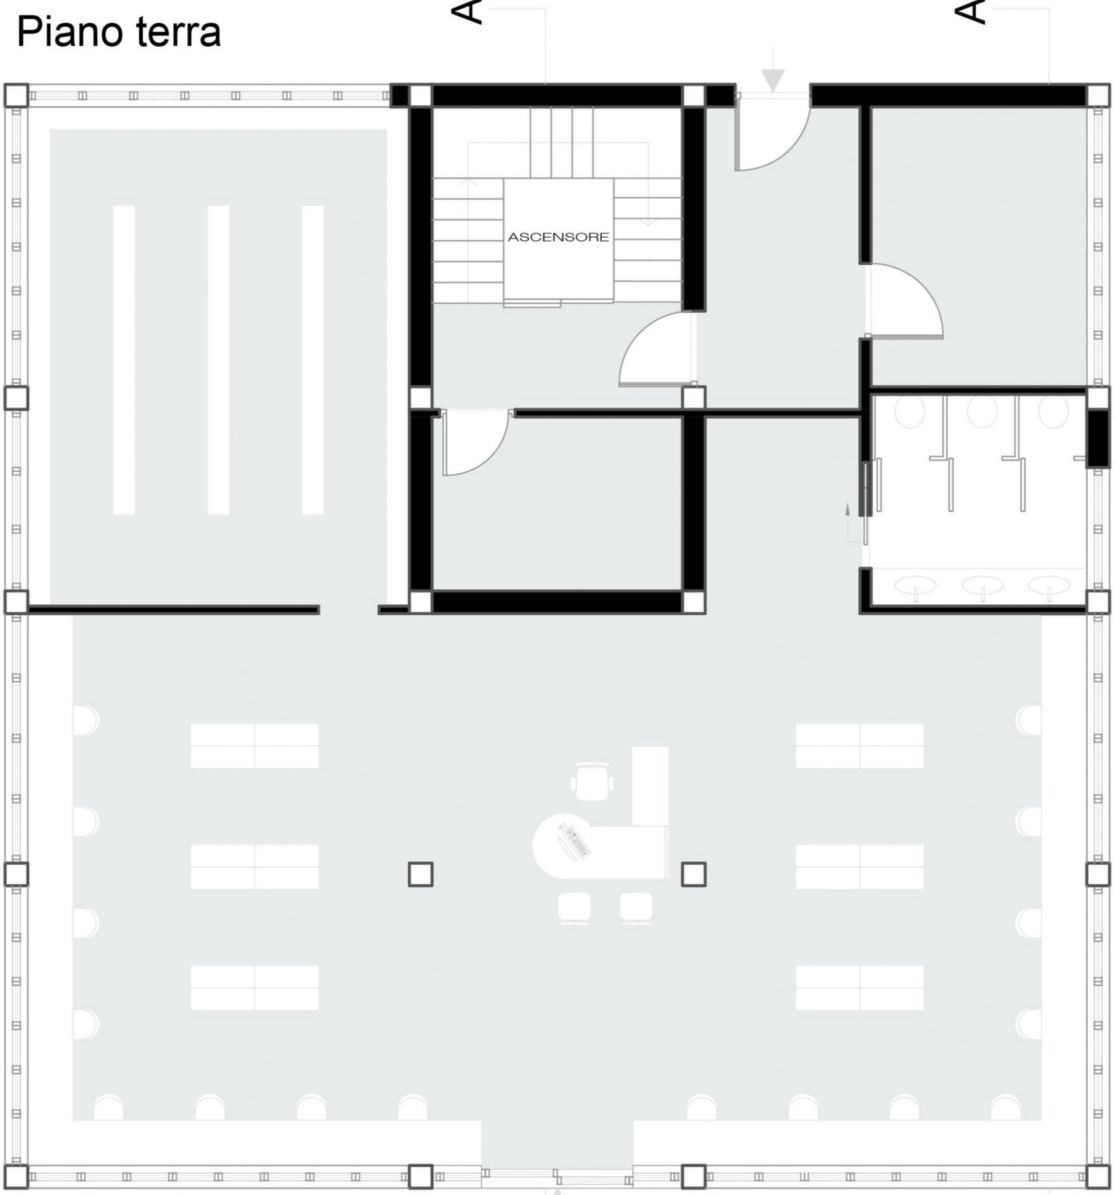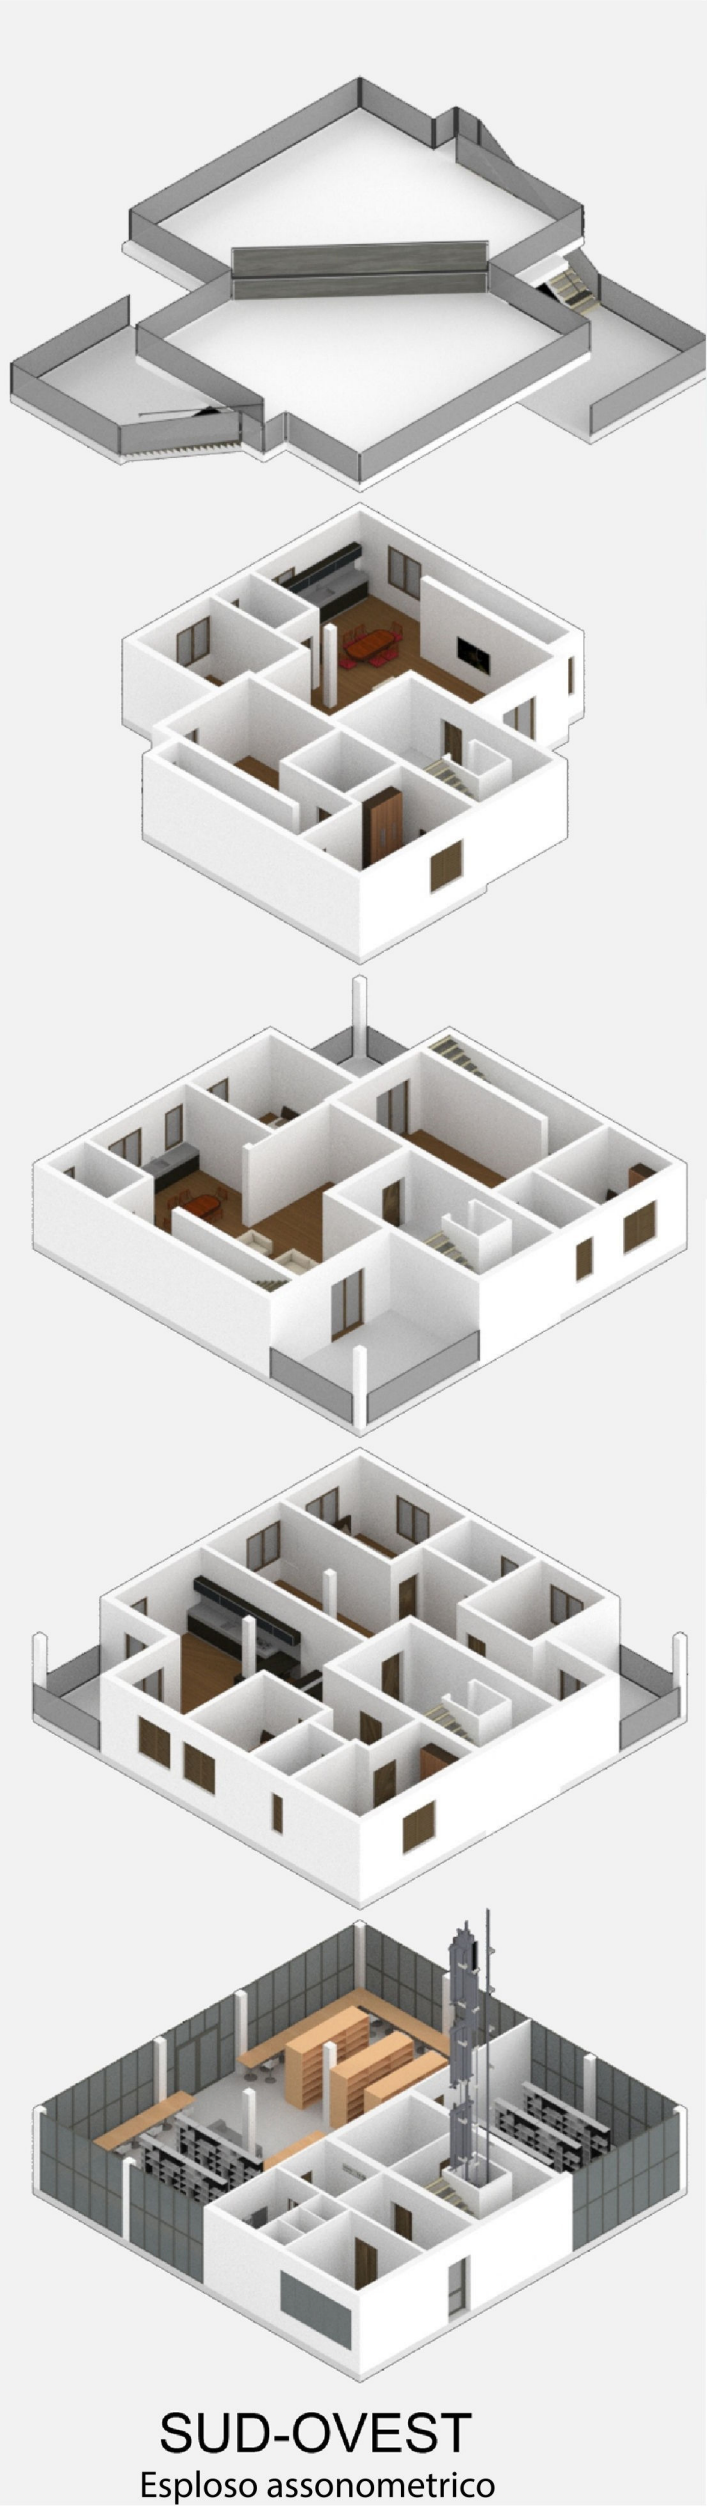


Primo piano .Scala 1:100

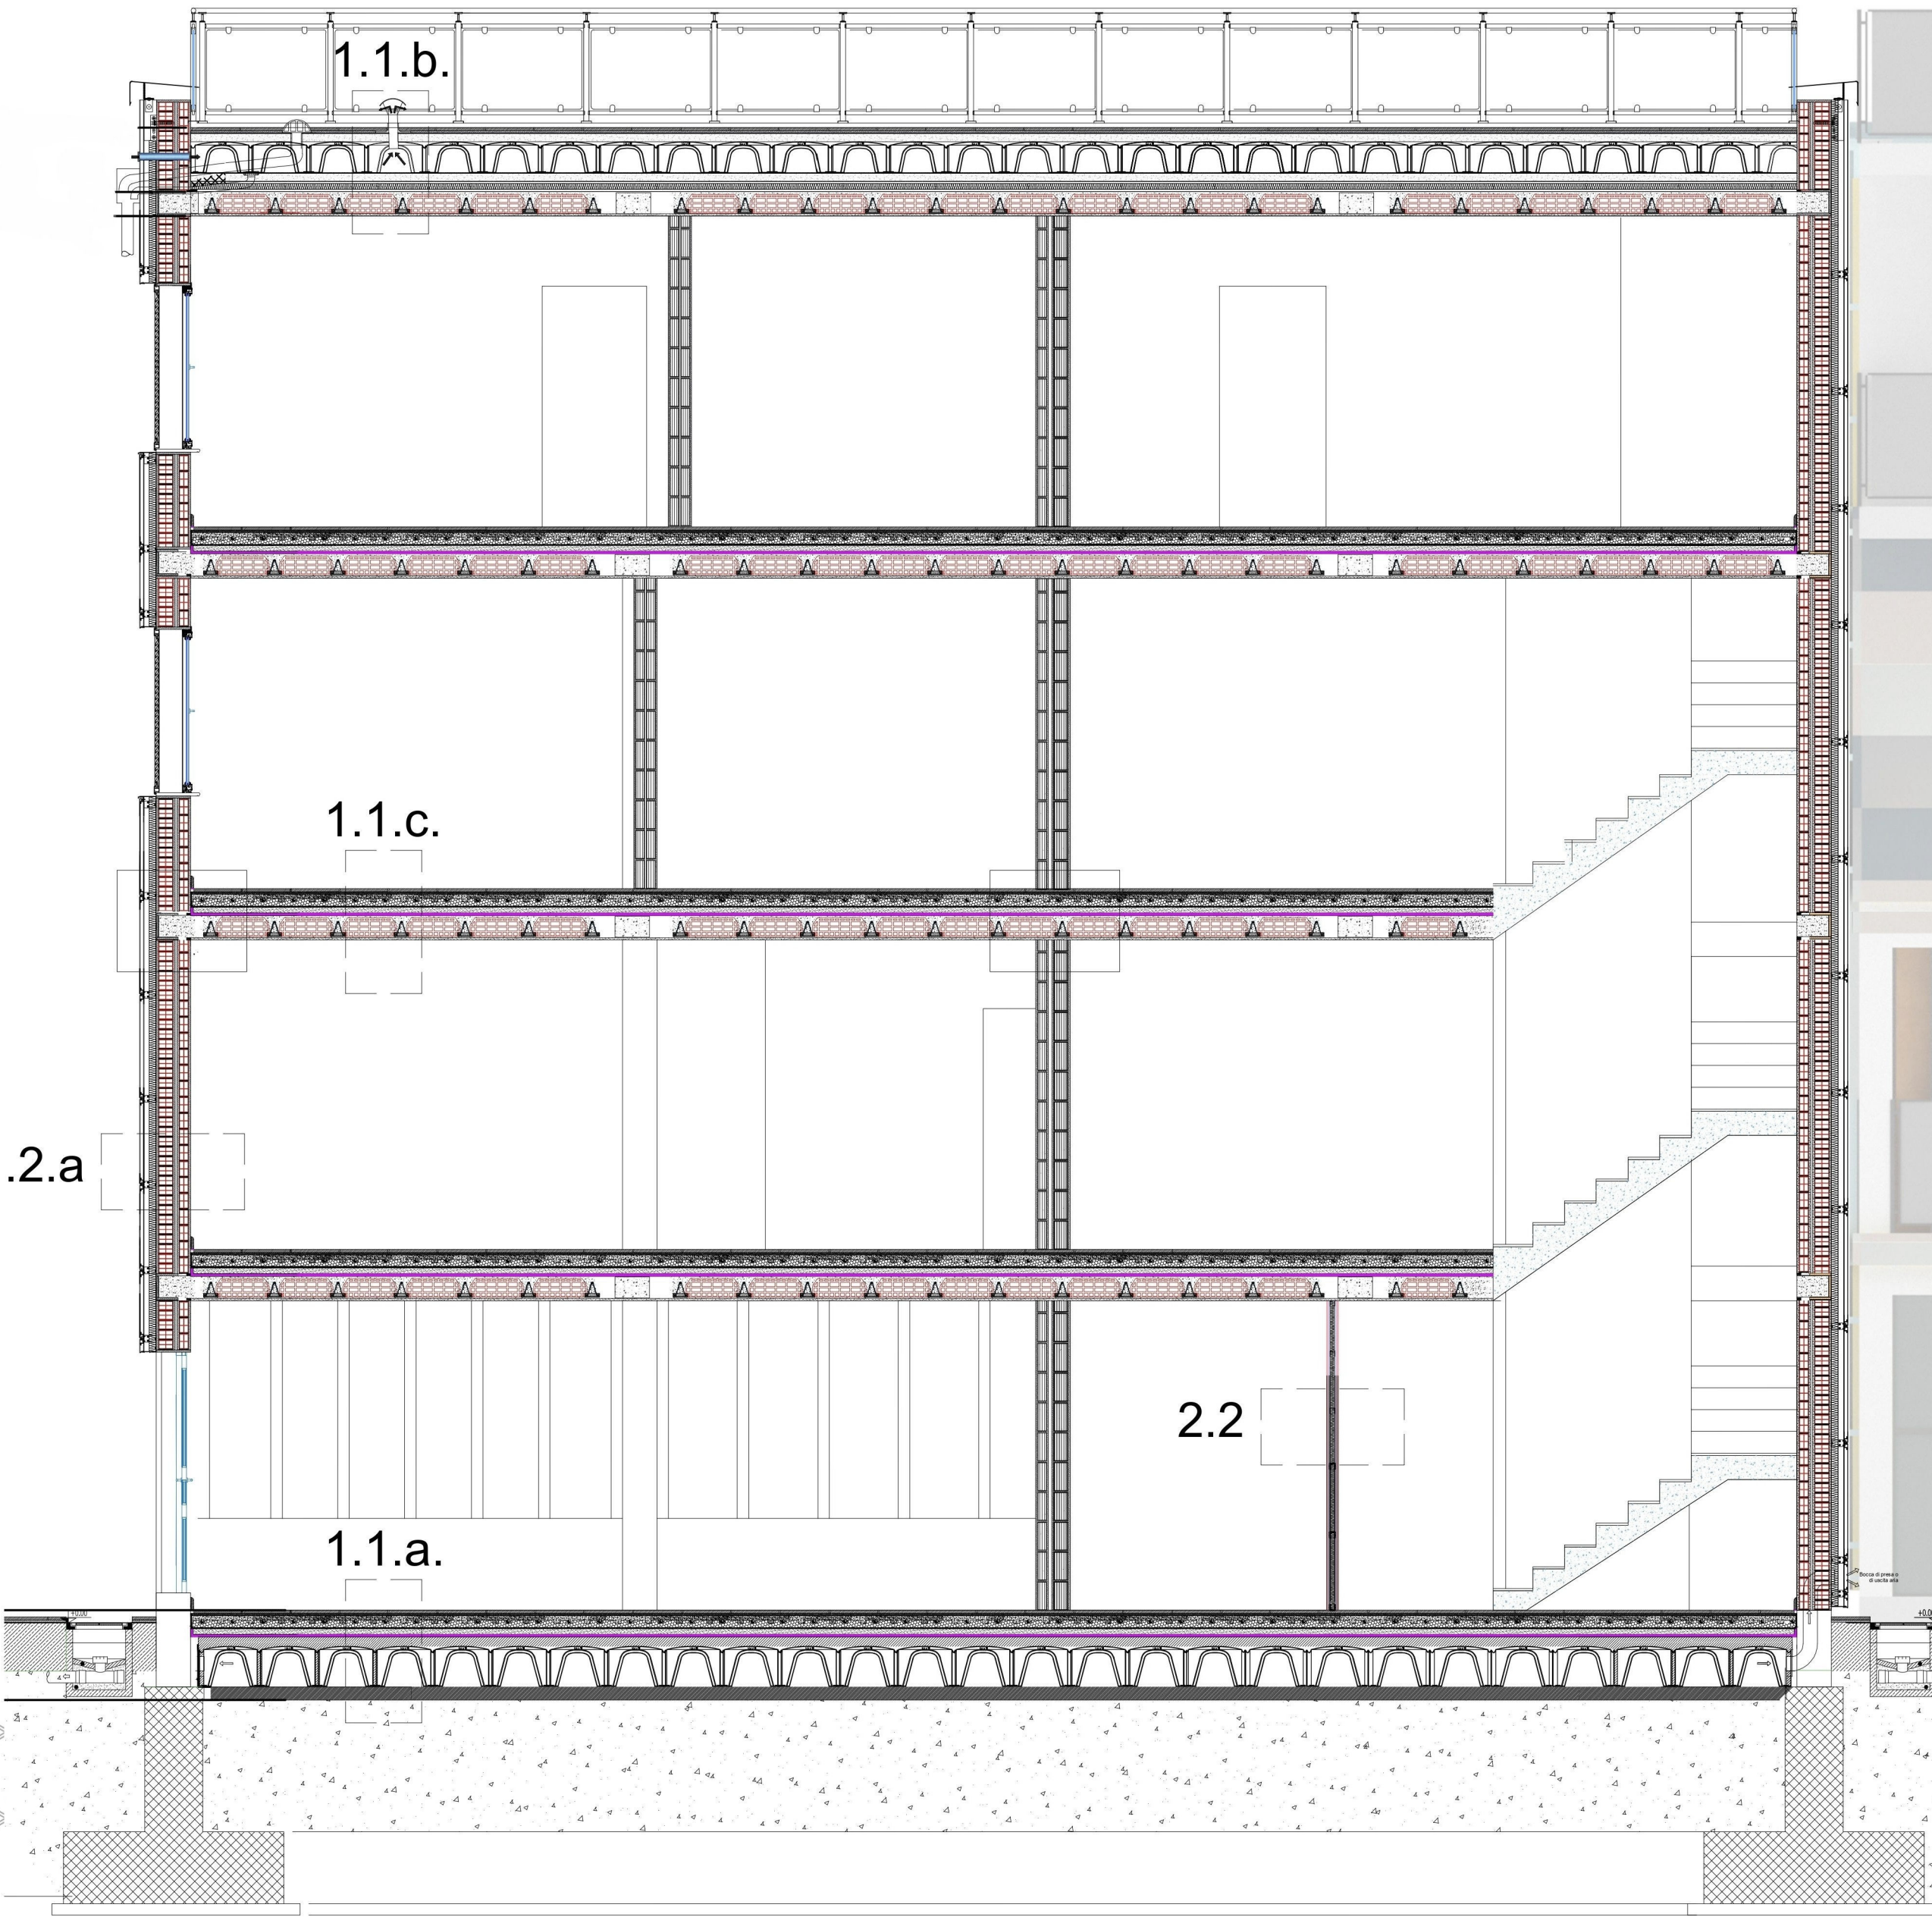

Sezione Stratigrafica. Scala 1:50

Corso Rilievo dell’Architettura e della città
Docente: prof. prof.ssa Enrica Pieragostini

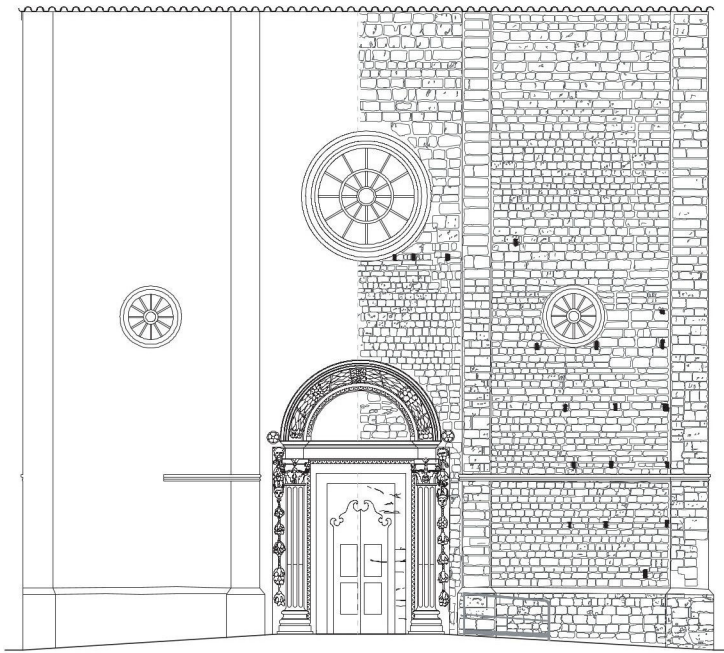



Fotogrammetria con Prospetto. Scala 1:200



Fotogrammetria con Prospetto. Scala 1:200




Fotogrammetria con Prospetto. Scala 1:200

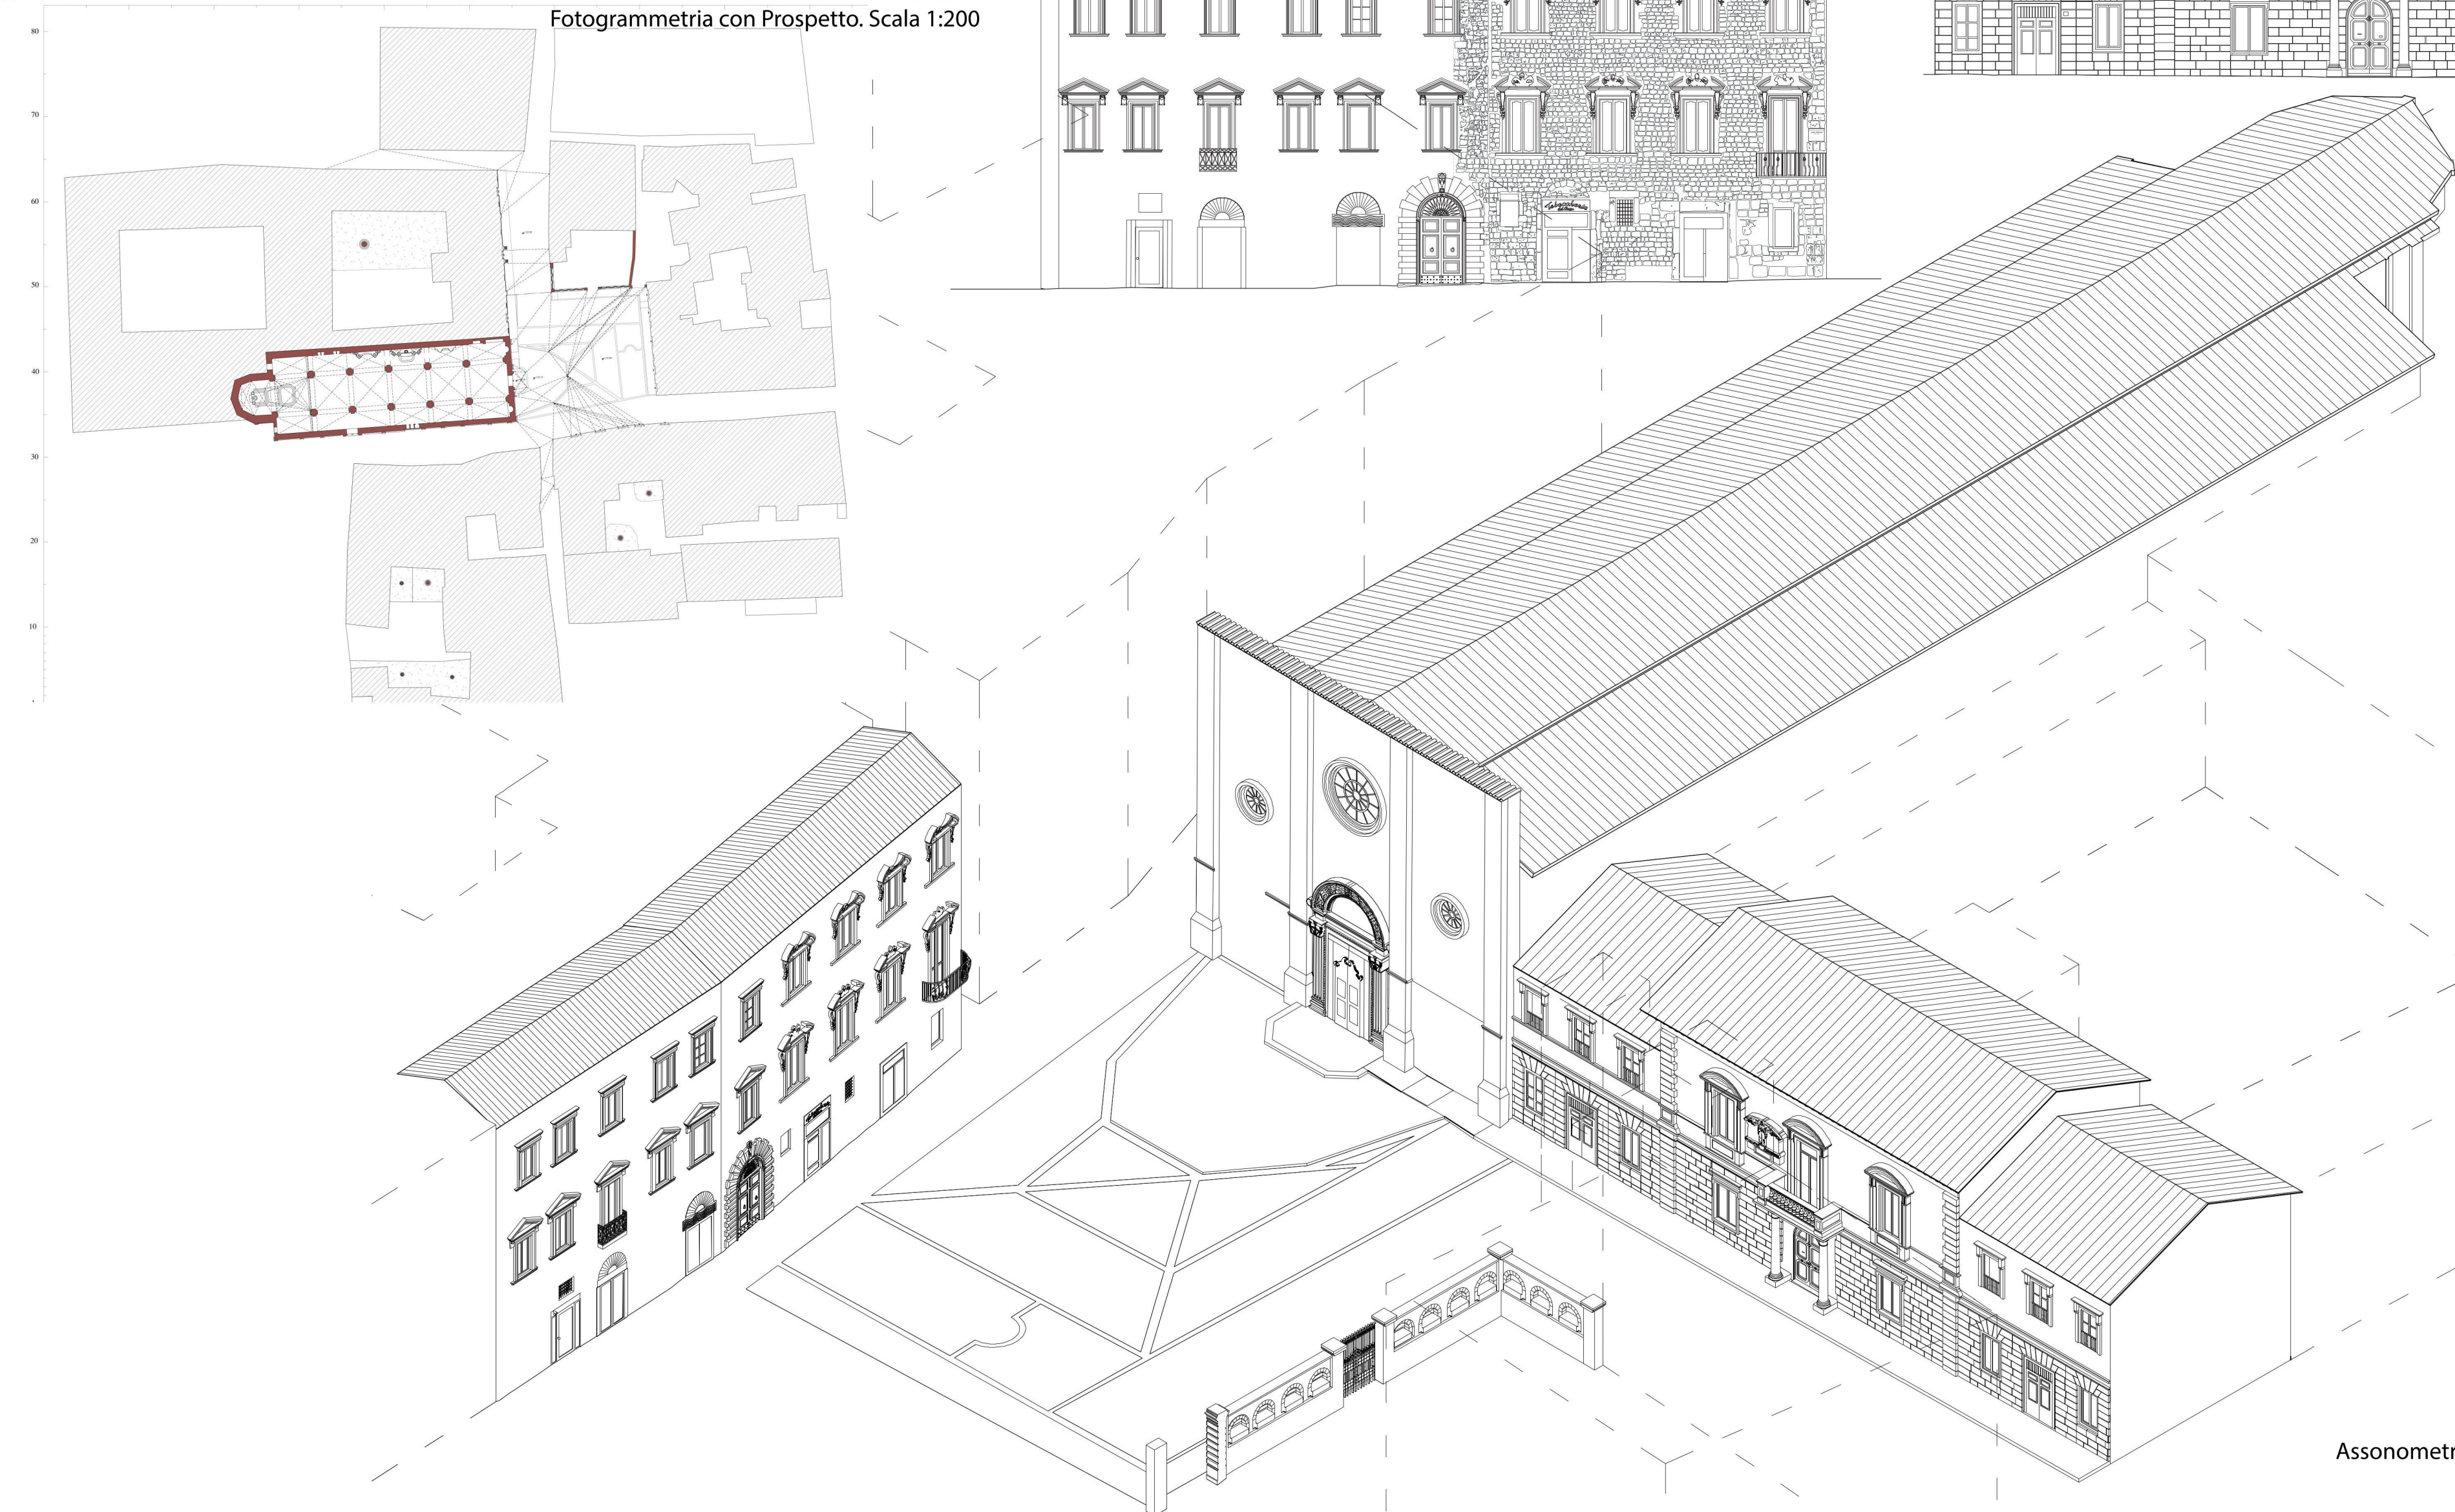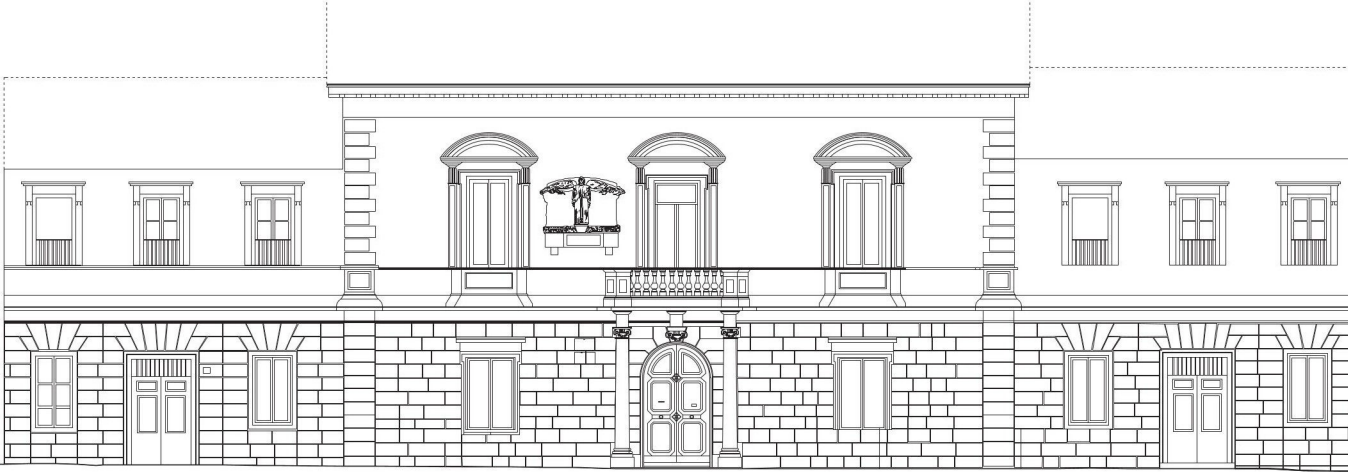


Assonometria Isometrica. Scala 1:200




Laboratorio di Progettazione Architettonica
Docente: prof. Luigi Coccia_ prof.ssa Maria Federica Ottone

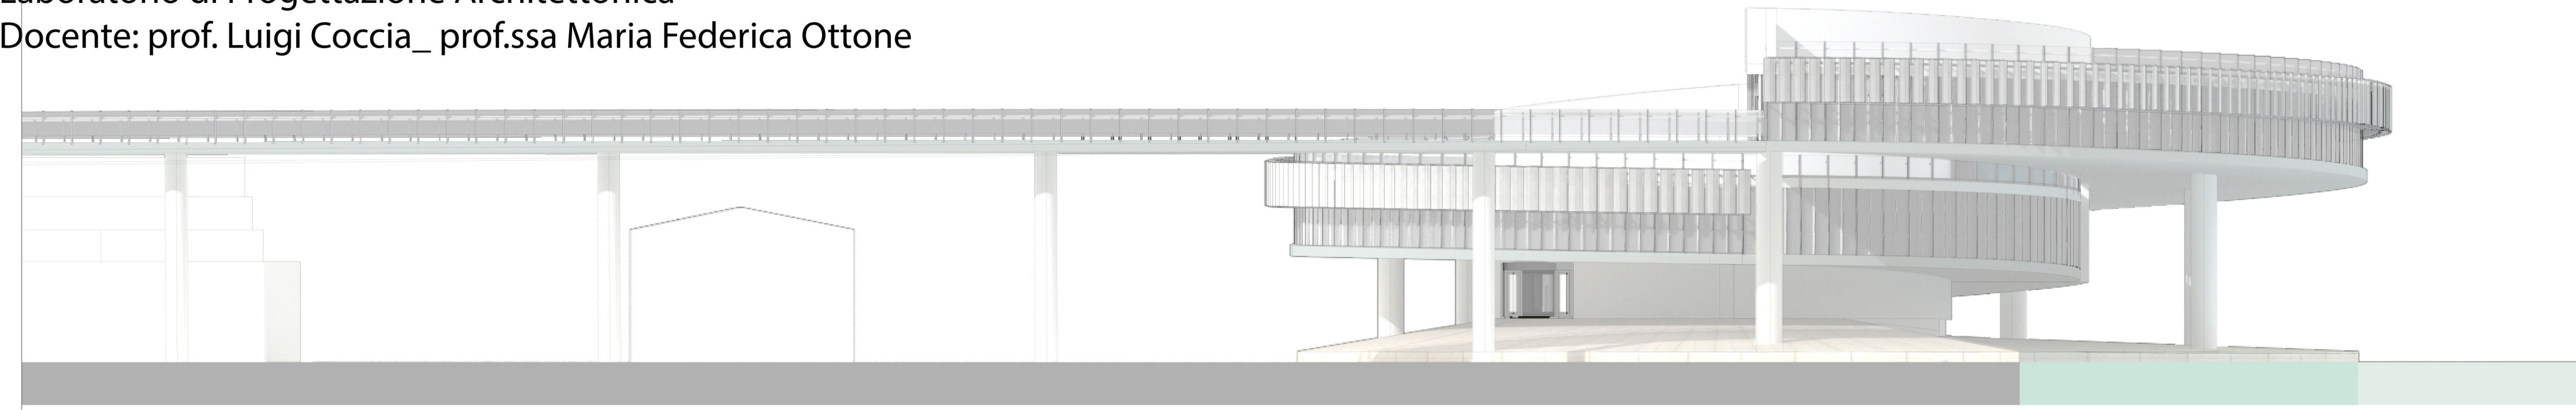

Prospetto Sud-Ovest. Scala 1:100

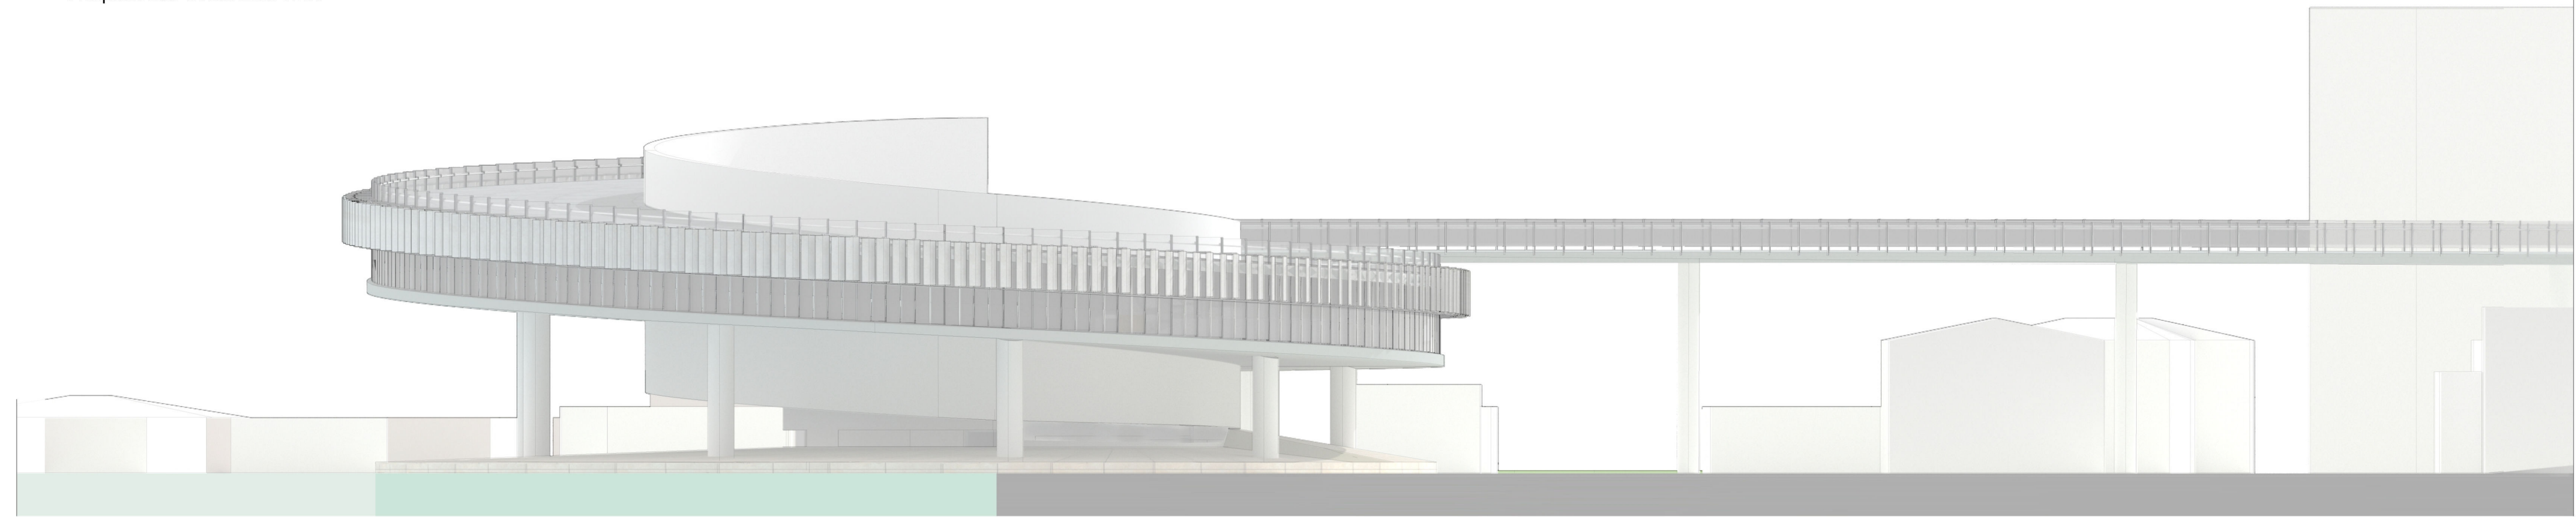

Prospetto Nord-Est. Scala 1:100

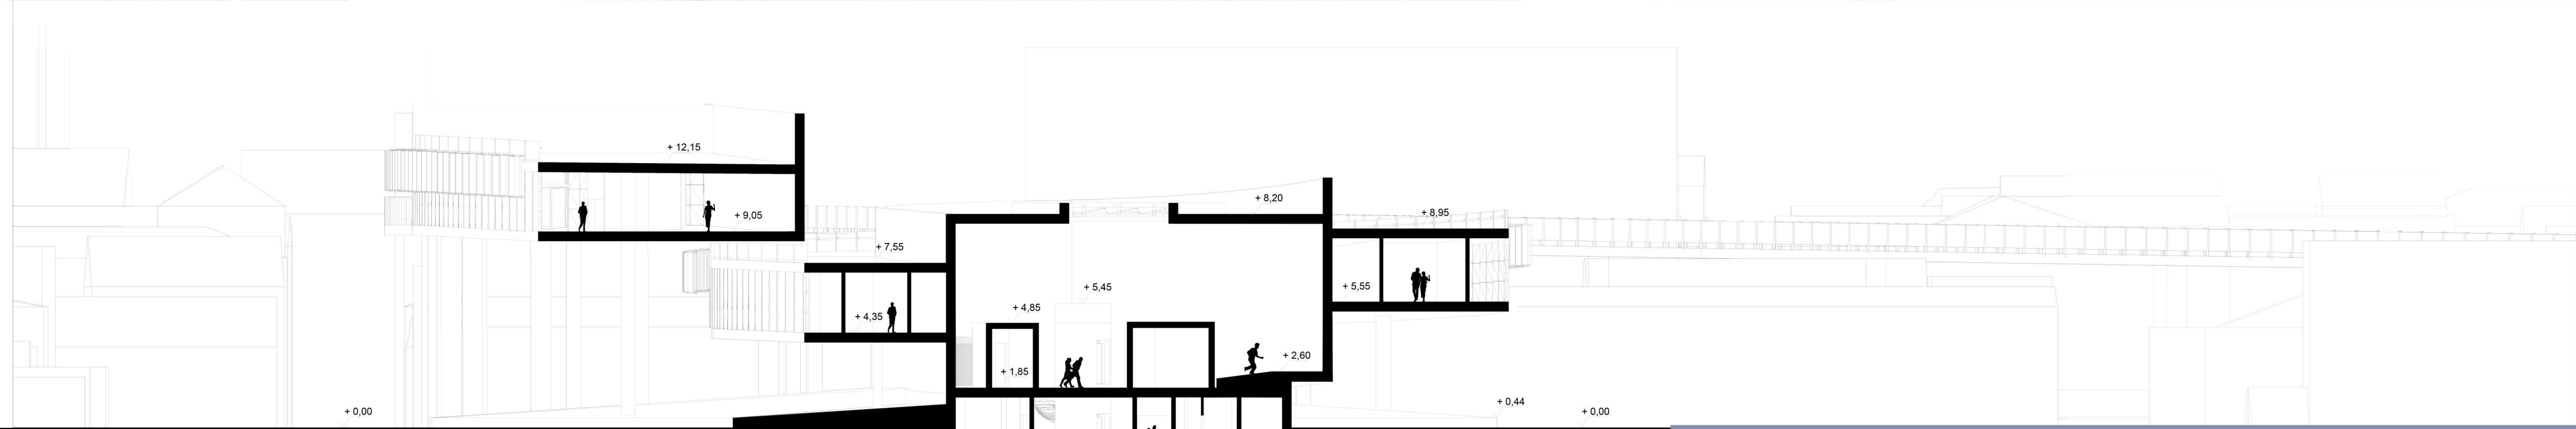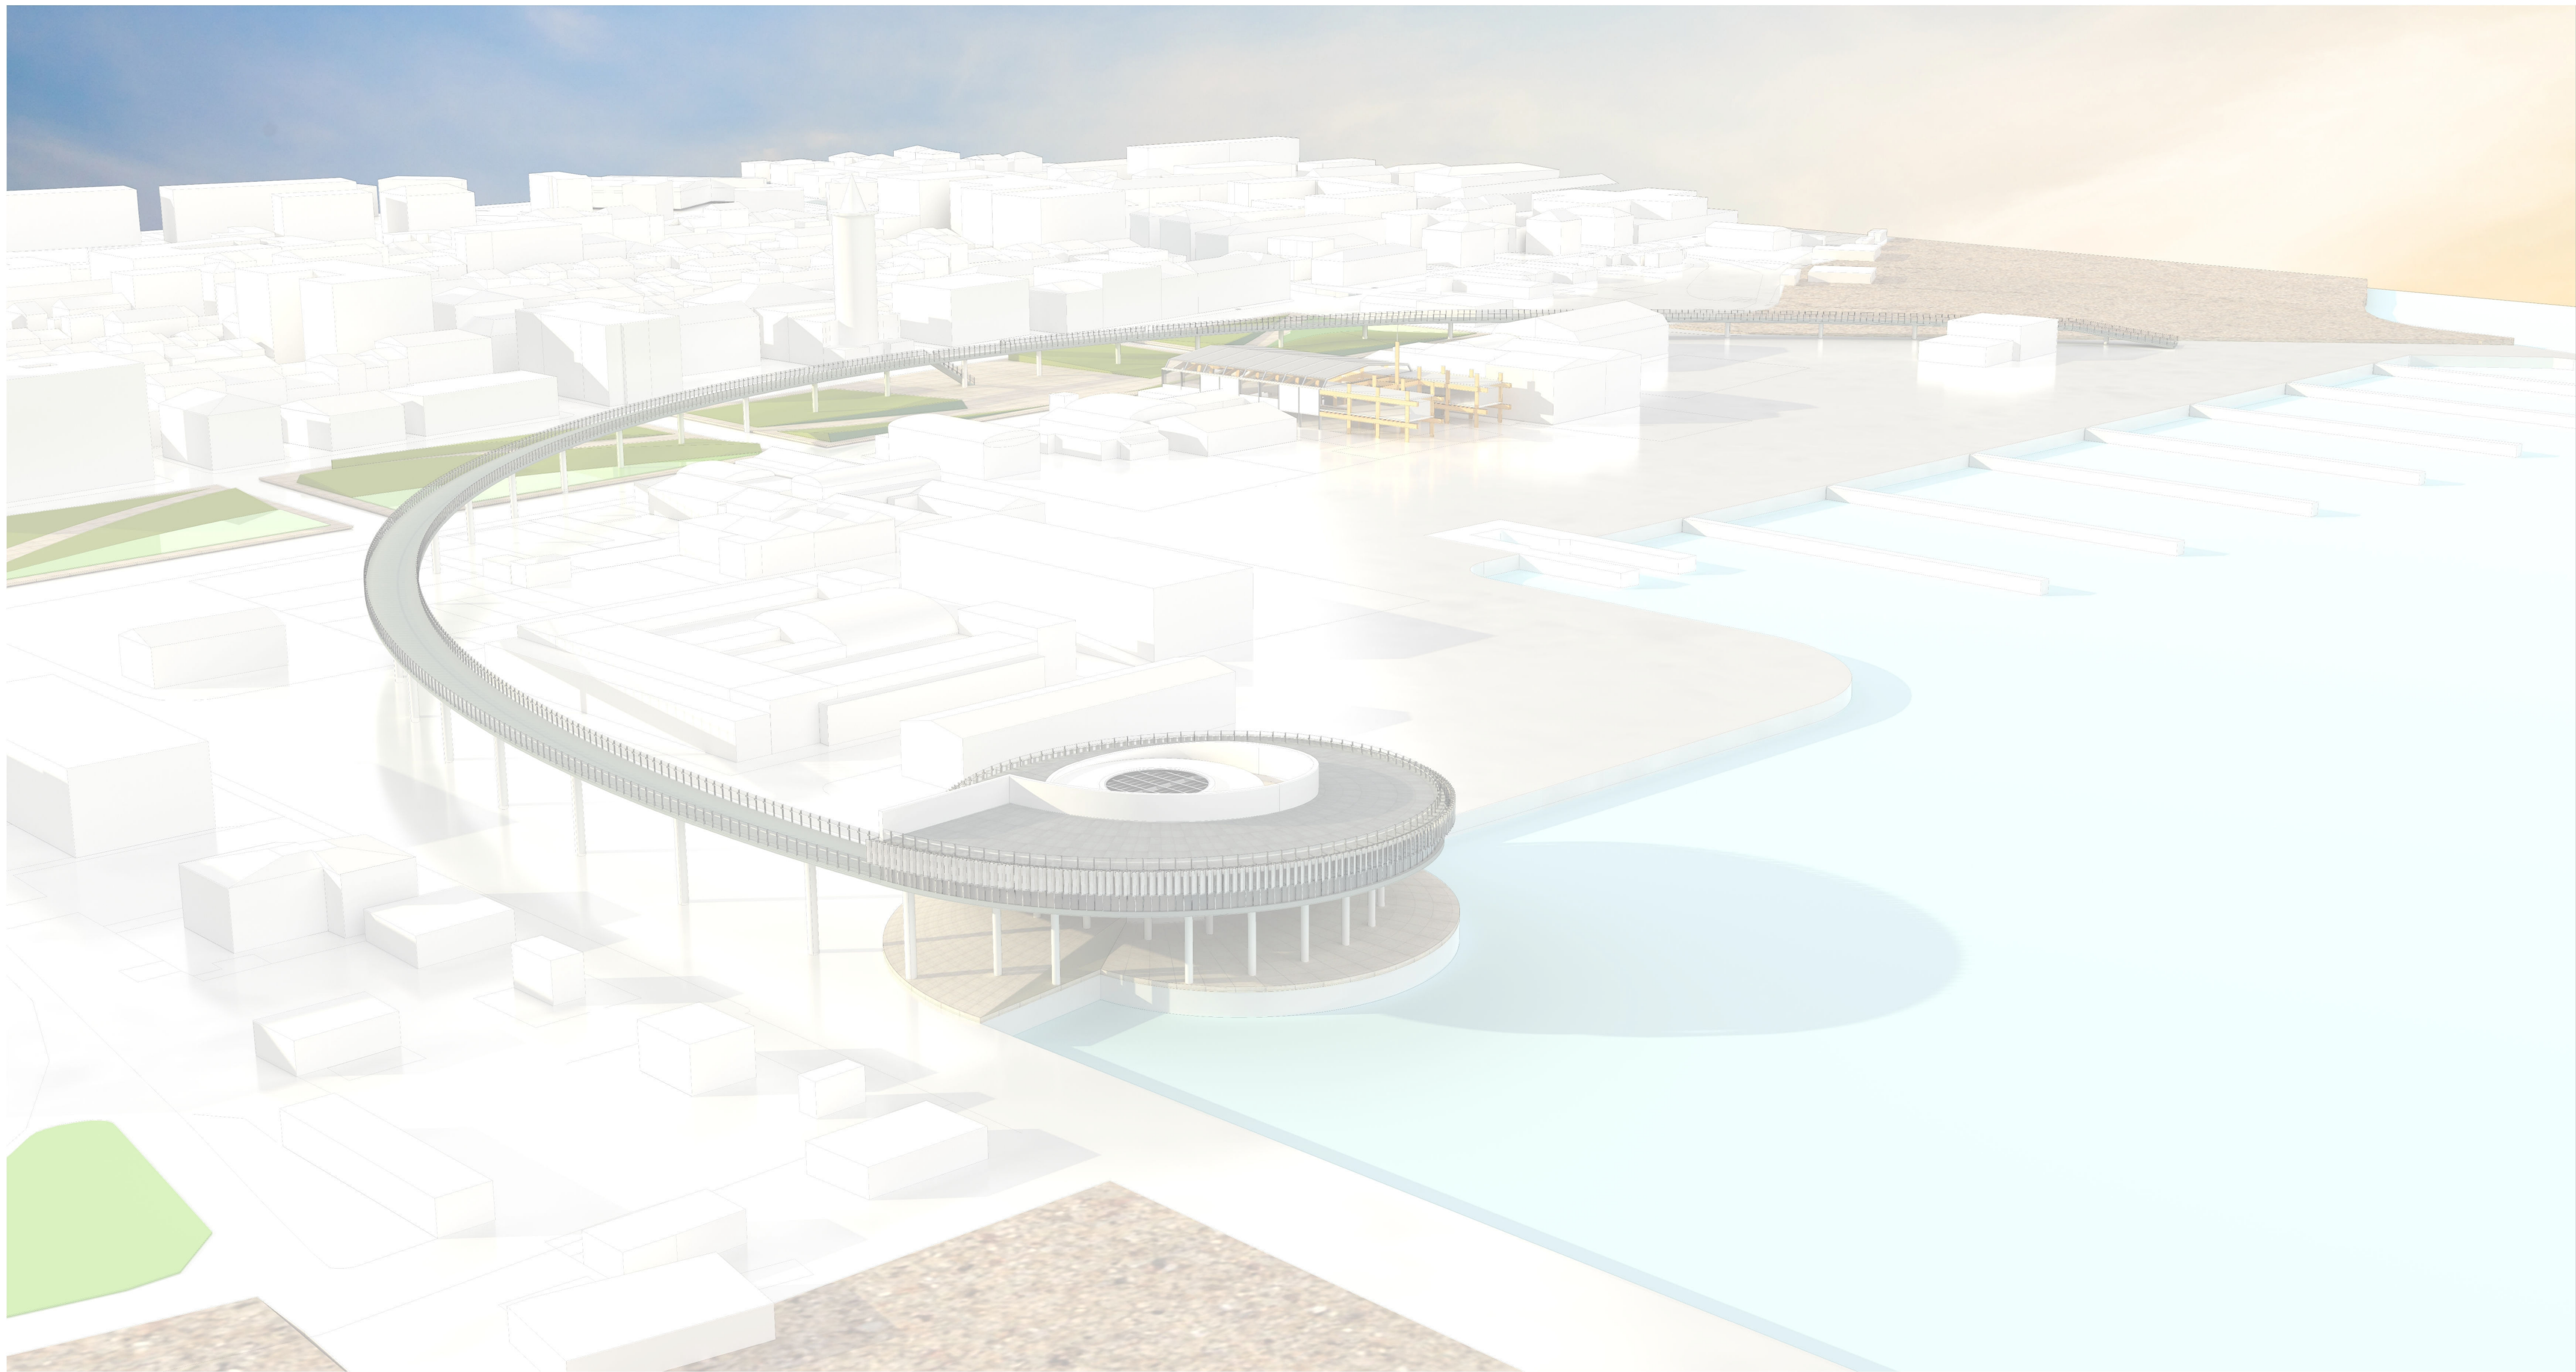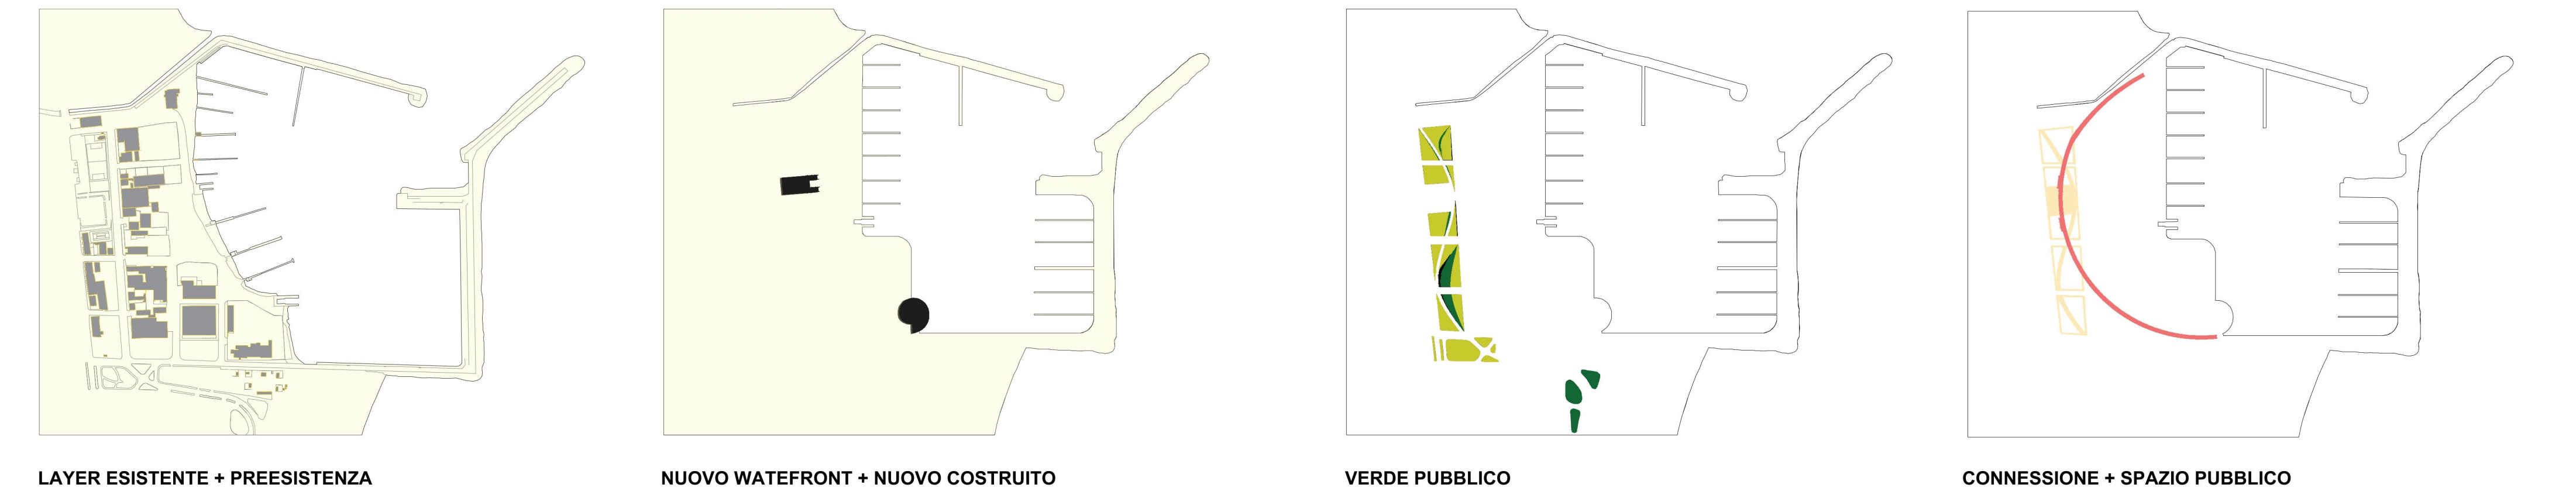

Sezione. Scala 1:200